

# Opplysninger gitt i nabovarsel

Sendes kommunen sammen med søknaden (Gjenpart av nabovarsel)



plan- og bygningsloven av 27. juni 2008 nr. 71 § 21-3

## Tiltak på eiendommen

Kommune	Gnr.	Bnr.	Adresse	Eier/fester
Rødøy	17	130	Ubebygget tomt, 5937 BØVÅGEN	Thomas Jordal

## Det varsles herved om

Søknadstype	Tiltakstype	Næringsgruppekode	Bygningstypekode
søknad i ett trinn	Nytt bygg - Boligformål	X Bolig	161 Hytter, sommerhus ol. Fritidsbygg
Formål			
fritidsbolig			

## Arealdisponering

### Planstatus mv.

Gjeldende plan	Navn på plan
Reguleringsplan	Reguleringsplan for Rossnes hytteområde.

## Nabovarselet gjelder

Søknad om oppføring av fritidsbolig.  
Boligen er på et plan, med hems og kjeller som ikke har målbart bruksareal.

Boligen oppføres i duse jordfarger, og plasseres i et mindre juv i terrenget. Det er med på å dysse ned hytten, og går mer i ett med naturen.

Boligen kommer ikke i konflikt med plangrunnlag, byggegrenser eller tilsvarende. Avstand til felles grense mot G/Bnr 17/12 ligger nærmere enn 4 meter, og her foreligger det samtykke fra grunneier.

## Spørsmål og merknader vedrørende nabovarsel

### Tiltakshaver

navn
Thomas Jordal

### Kontaktperson

navn	e-postadresse	Telefon	Mobiltelefon
Thomas Jordal	thomas.jordal@consto.no	90700376	90700376

### Merknadene sendes:

Eventuelle merknader skal være mottatt innen 2 uker etter at dette varsel er sendt. Ansvarlig søker/tiltakshaver skal sammen med søknad sende innkomne merknader og redegjøre for eventuelle endringer.


Navn	Postadresse	e-postadresse
Thomas Jordal	Vindharpevegen 23c, 5237 RÅDAL	thomas.jordal@consto.no


# Opplysninger gitt i nabovarsel

Sendes kommunen sammen med søknaden (Gjenpart av nabovarsel)



Vedlegg		
Vedleggstype	Gruppe	Beskrivelse av vedlegget
Kart	F	Kart
Varsling	C	Fasader for nabovarsling
Varsling	C	Snitt for nabovarsling

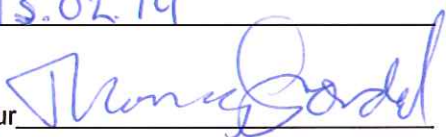Signering
Tilsvarende opplysninger med vedlegg er sendt i nabovarsel til berørte naboer og gjenboere. Mottagere av nabovarsel fremgår av kvittering for nabovarsel.
<b>Tiltakshaver</b>
Dato <u>13.02.14</u>
Signatur <u></u>
Gjentas med blokkbokstaver <u>THOMAS JORDAL</u>

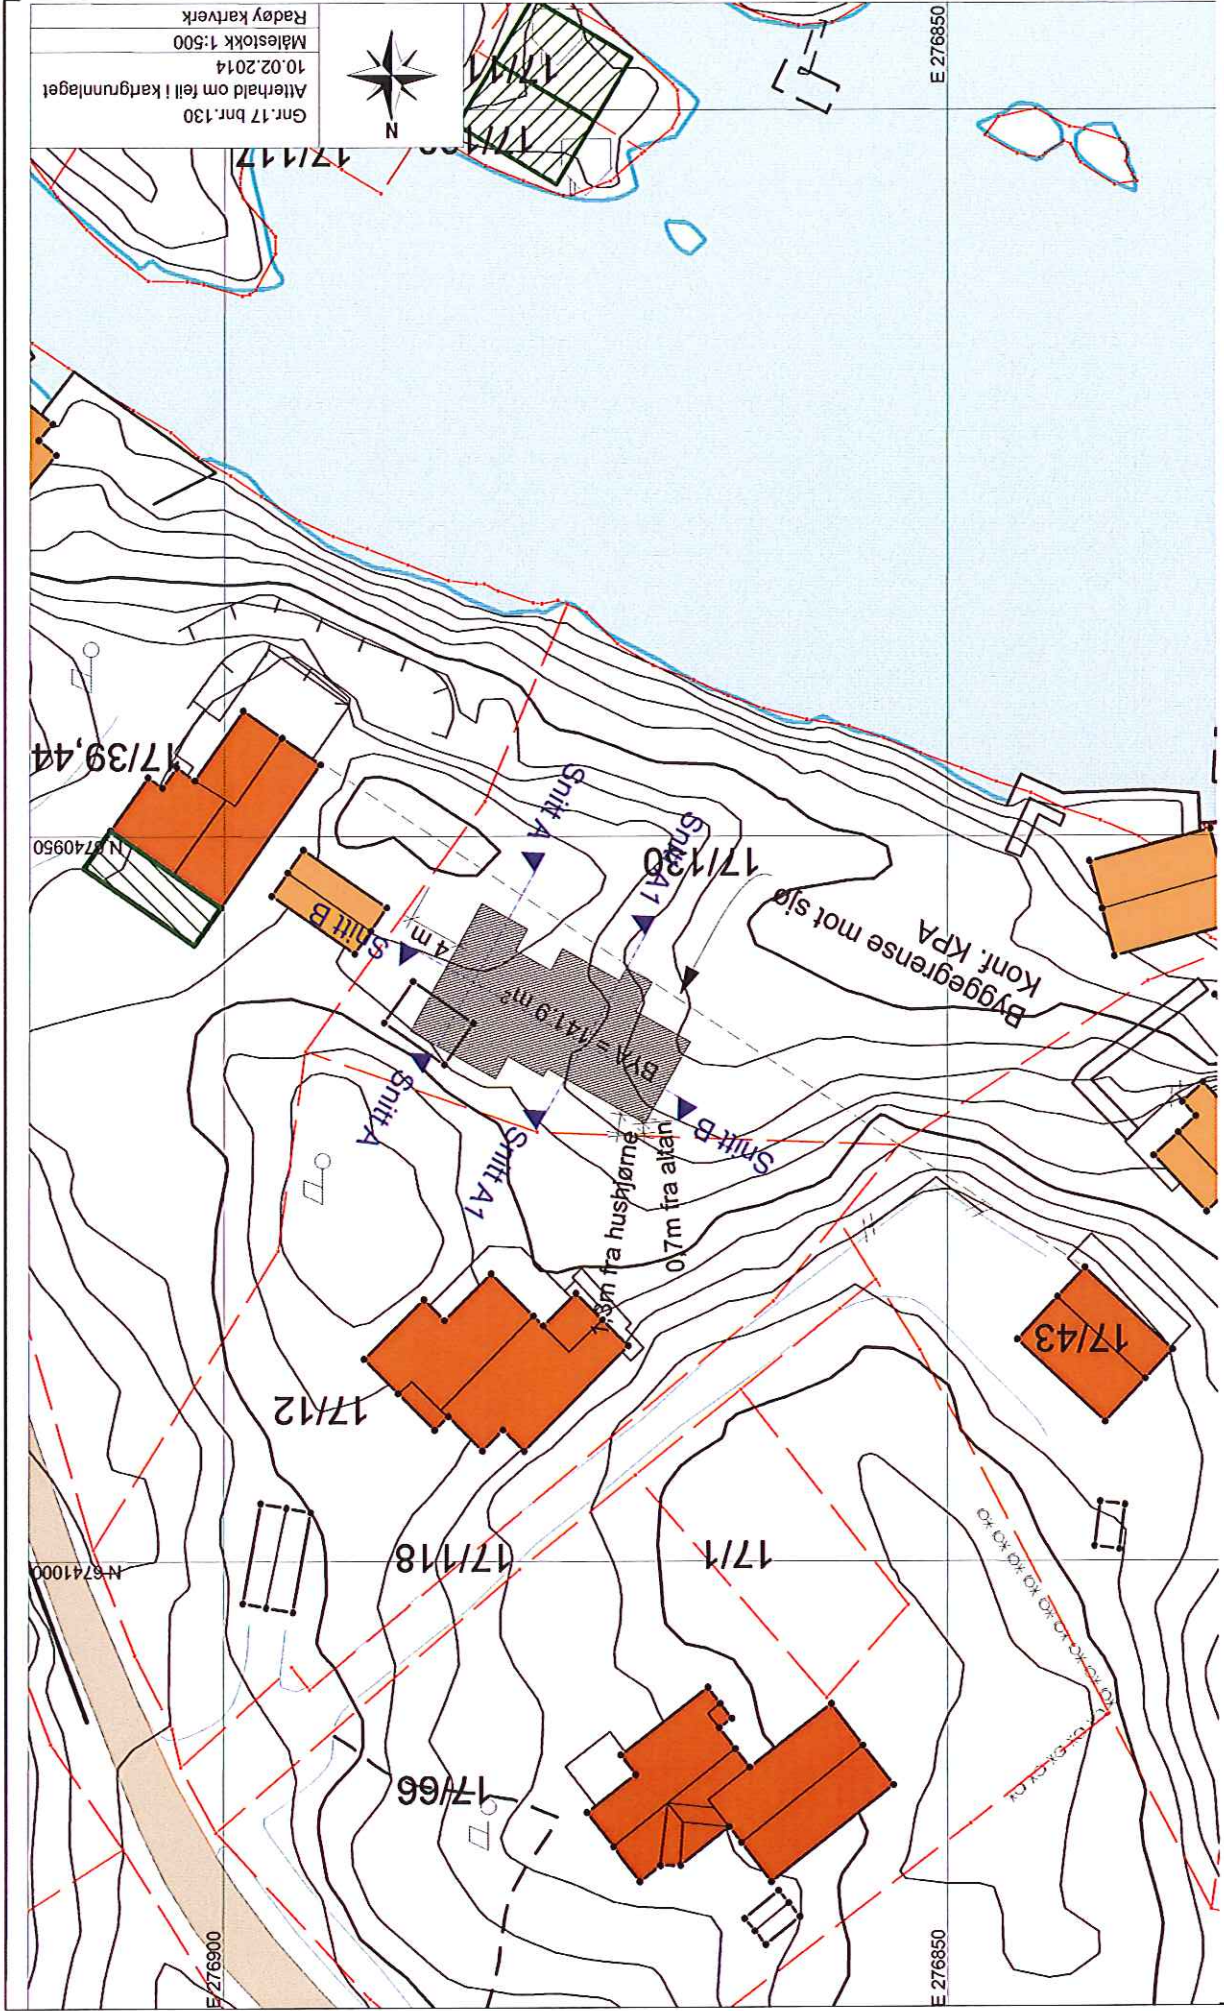


Gnr. 17 bnr. 130  
 Etterhald om fell i kartgrunnlaget  
 10.02.2014  
 Målestokk 1:500  
 Radøy kartverk



<b>Skjema / Detalj:</b> <b>Situasjonsplan</b> <b>Hytte Radøy</b> <b>Thomas Jordal</b>		Korrigert dato:	Tegner:	Kontroll:	Målestokk:	Gnr./Bnr.:	Tegningsnr.:
		Tegnet dato:	TF		1:200	17/130	A10-01
			Prosjektnr.:		Mål:		
			243/2014		A4		




**FOLLESØ**  
 BYGGKONSULENT  
 COOKIDENT FOR ANSVARRETT  
 DIMENSIONER FOR BYGGNINGS

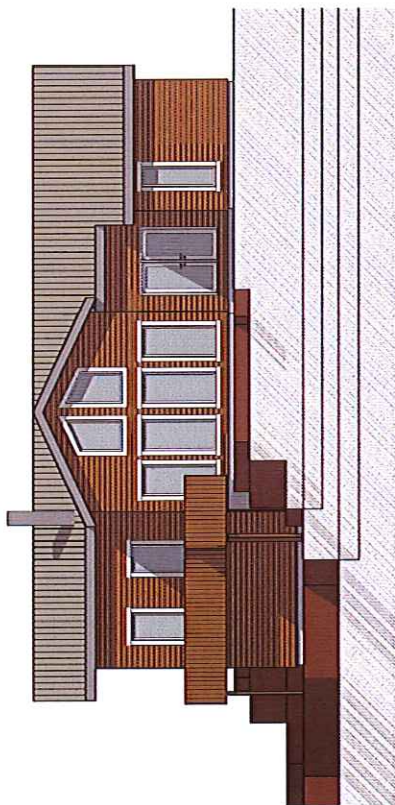


Fasade SørVest

1:200

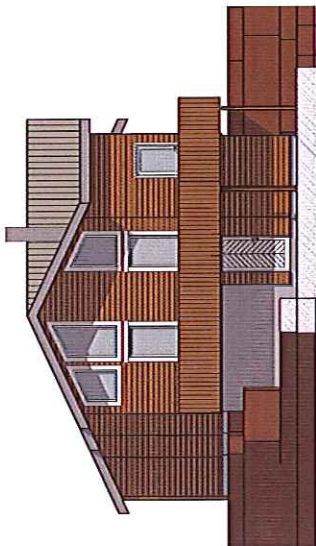


Fasade NordVest

1:200

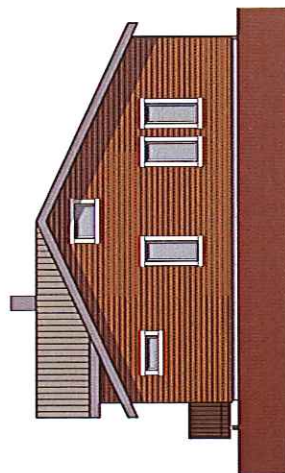




Fasade Sørøst

1:200

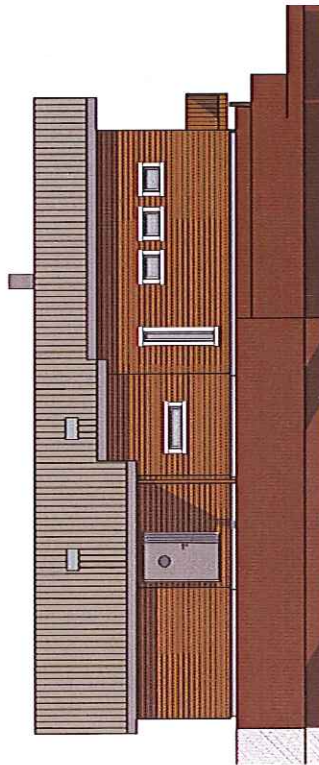

Fasade NordØst

1:200

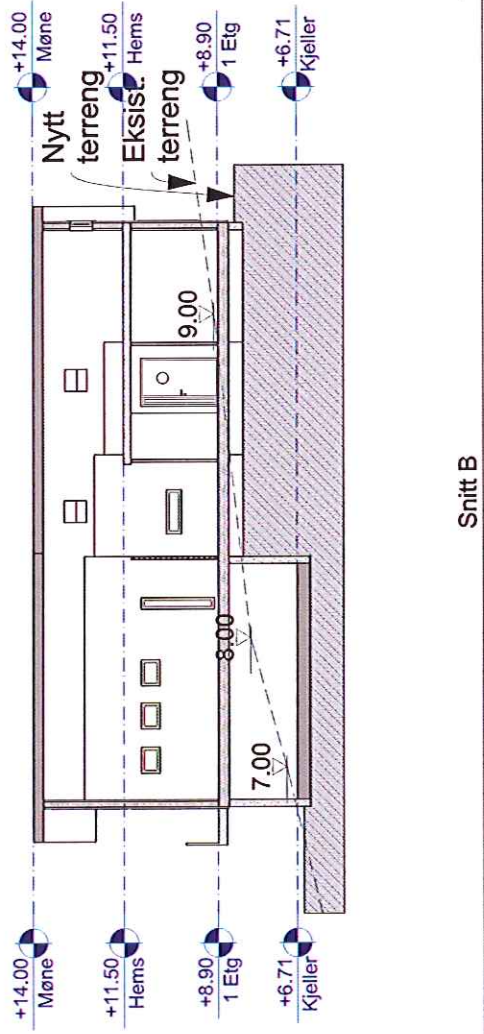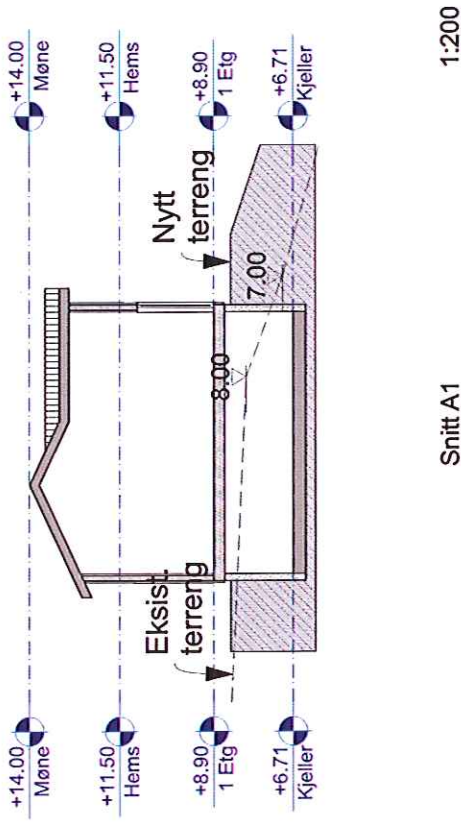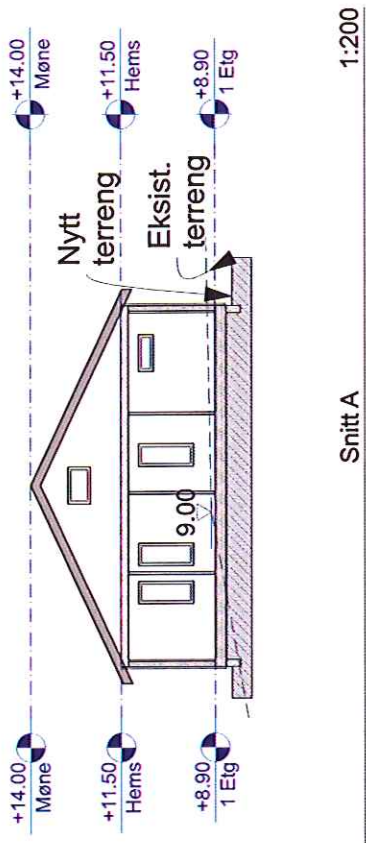

Skjema / Detalj: <b>Snitt</b> <b>Hytte Radøy</b> <b>Thomas Jordal</b>	Korrigert dato:	Tegner:	Kontroll:	Målestokk:	Gnr./Bnr.:	Tegningsnr.:
	Tegnet dato: 12.2.2014	TF		1:200	17/130	A50.02
		Prosjekt nr.:	Mål:			
		243/2014	A4			

