


TERRENGPROFIL A-A

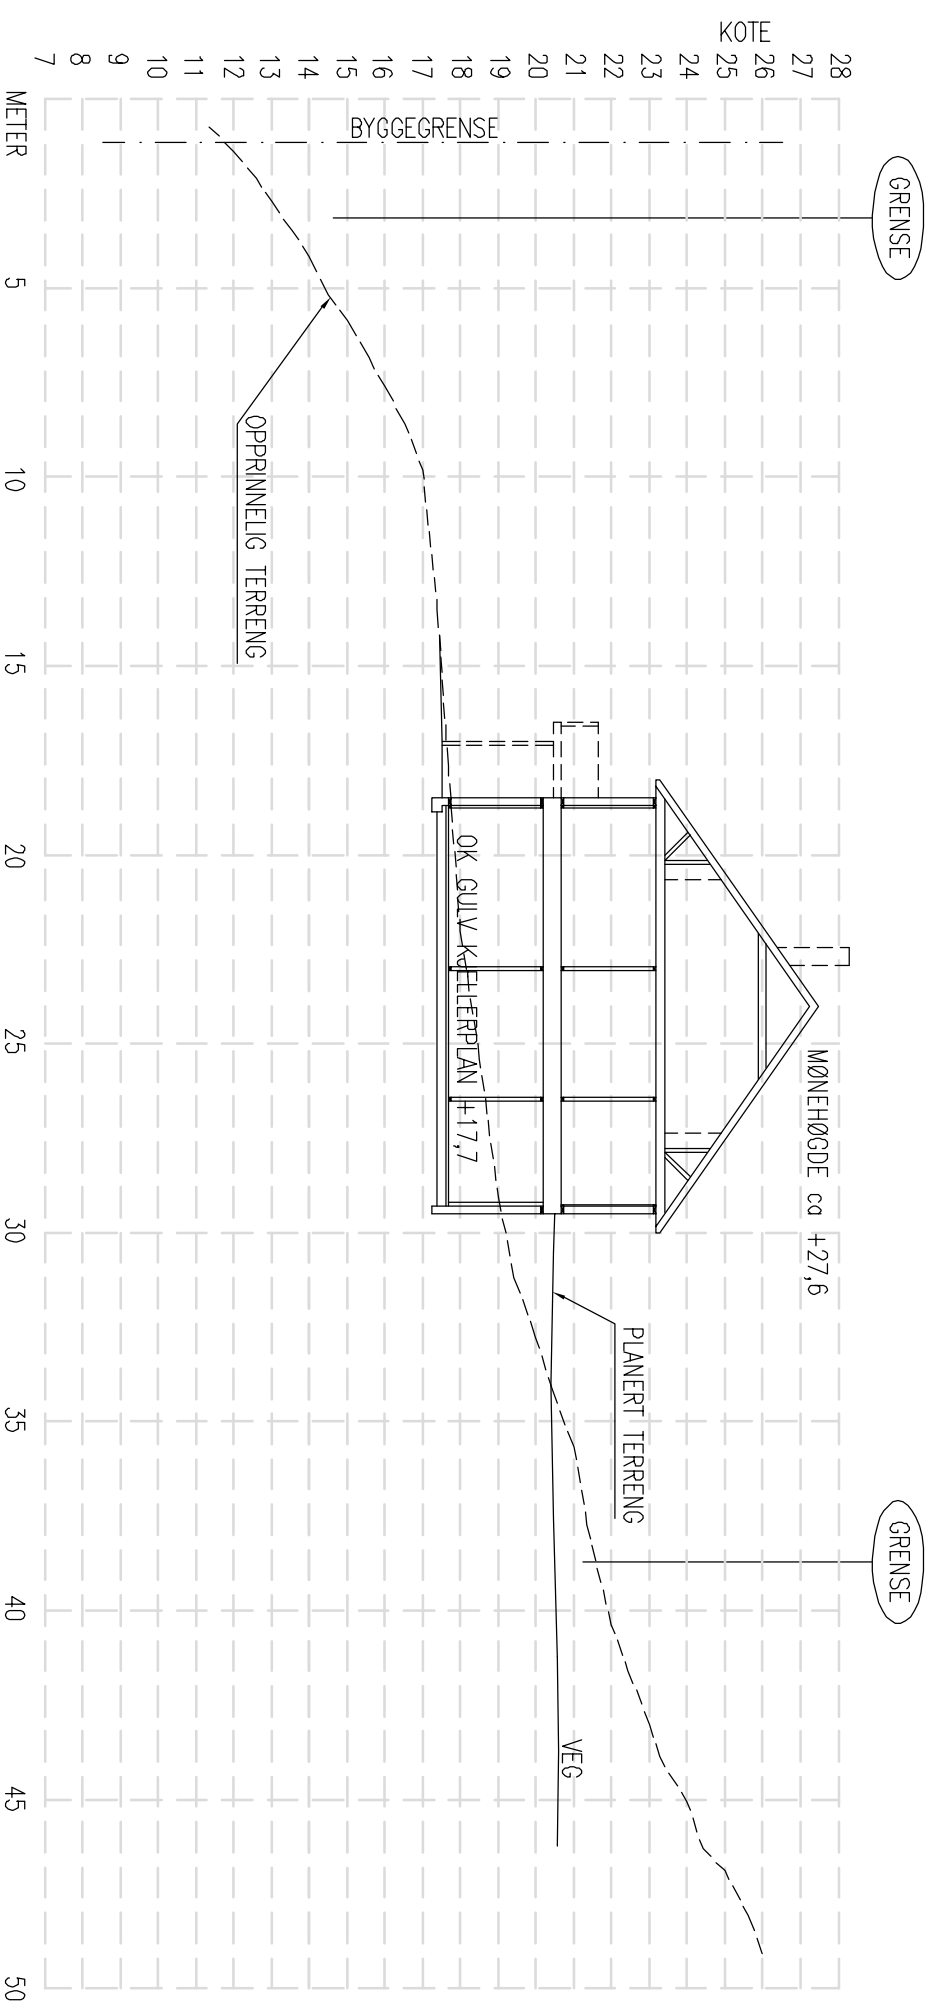

TERRENGPROFIL B-B

REV.	DESCRIPTION	DATE/SIGN
	<p>OBSI</p> <ul style="list-style-type: none"> * TEGNINGEN KAN PRINTES I FEIL SKALA * IKKE TA MÅL DIREKTE PÅ TEGNING * BRUK BARE OPPGITTE MÅL 	<p>I HENHOLD TIL LOVENE ER DENNE TEGNINGEN ARKOCONSULT AS SIN EIENDOM. DENNE TEGNINGEN KAN IKKE BLI BRUKT, OFFENTLIGGJORT ELLER GIS VIDERE TIL TREDJEPART UTEN VÅRT SKRIFTLIGE SAMTYKKE. OVERTREDELSE AV DETTE KAN SØKESMÅL.</p>
	<p>HELLAND EIENDOM OG INVEST AS NY 4 MANNSBOLIG, TOMT 3</p>	<p>REVISION/DATE:</p>
	<p>GBNR. 77/79, RADØY TERRENGPROFILER</p>	<p>PROJECT NO.: 2018091</p>
	<p>arkoconsult ARKOCONSULT AS, Postboks 103, 5291 Vabestf., Tel.: 56390003 – Fax: 56191130 – Mob.: 93241511 Mail: post@arkoconsult.no – Org.nr.: 918289665 MVA</p>	<p>DRAWING NO.: 59318091A41</p>
	<p>SCALE: 1:200 FORMAT: A2</p>	
	<p>DRAWN: LAH CHECKED: PKT</p>	<p>DATE: 29.05.18 DATE: 10.08.18</p>