Snitt: b-b
Skala: 1:500
Arkstørrelse: A2 Dato: 07.03.2019
Tegner:
Sivilingeniør Atle Sundal
Kontrollert:
Opus Bergen AS

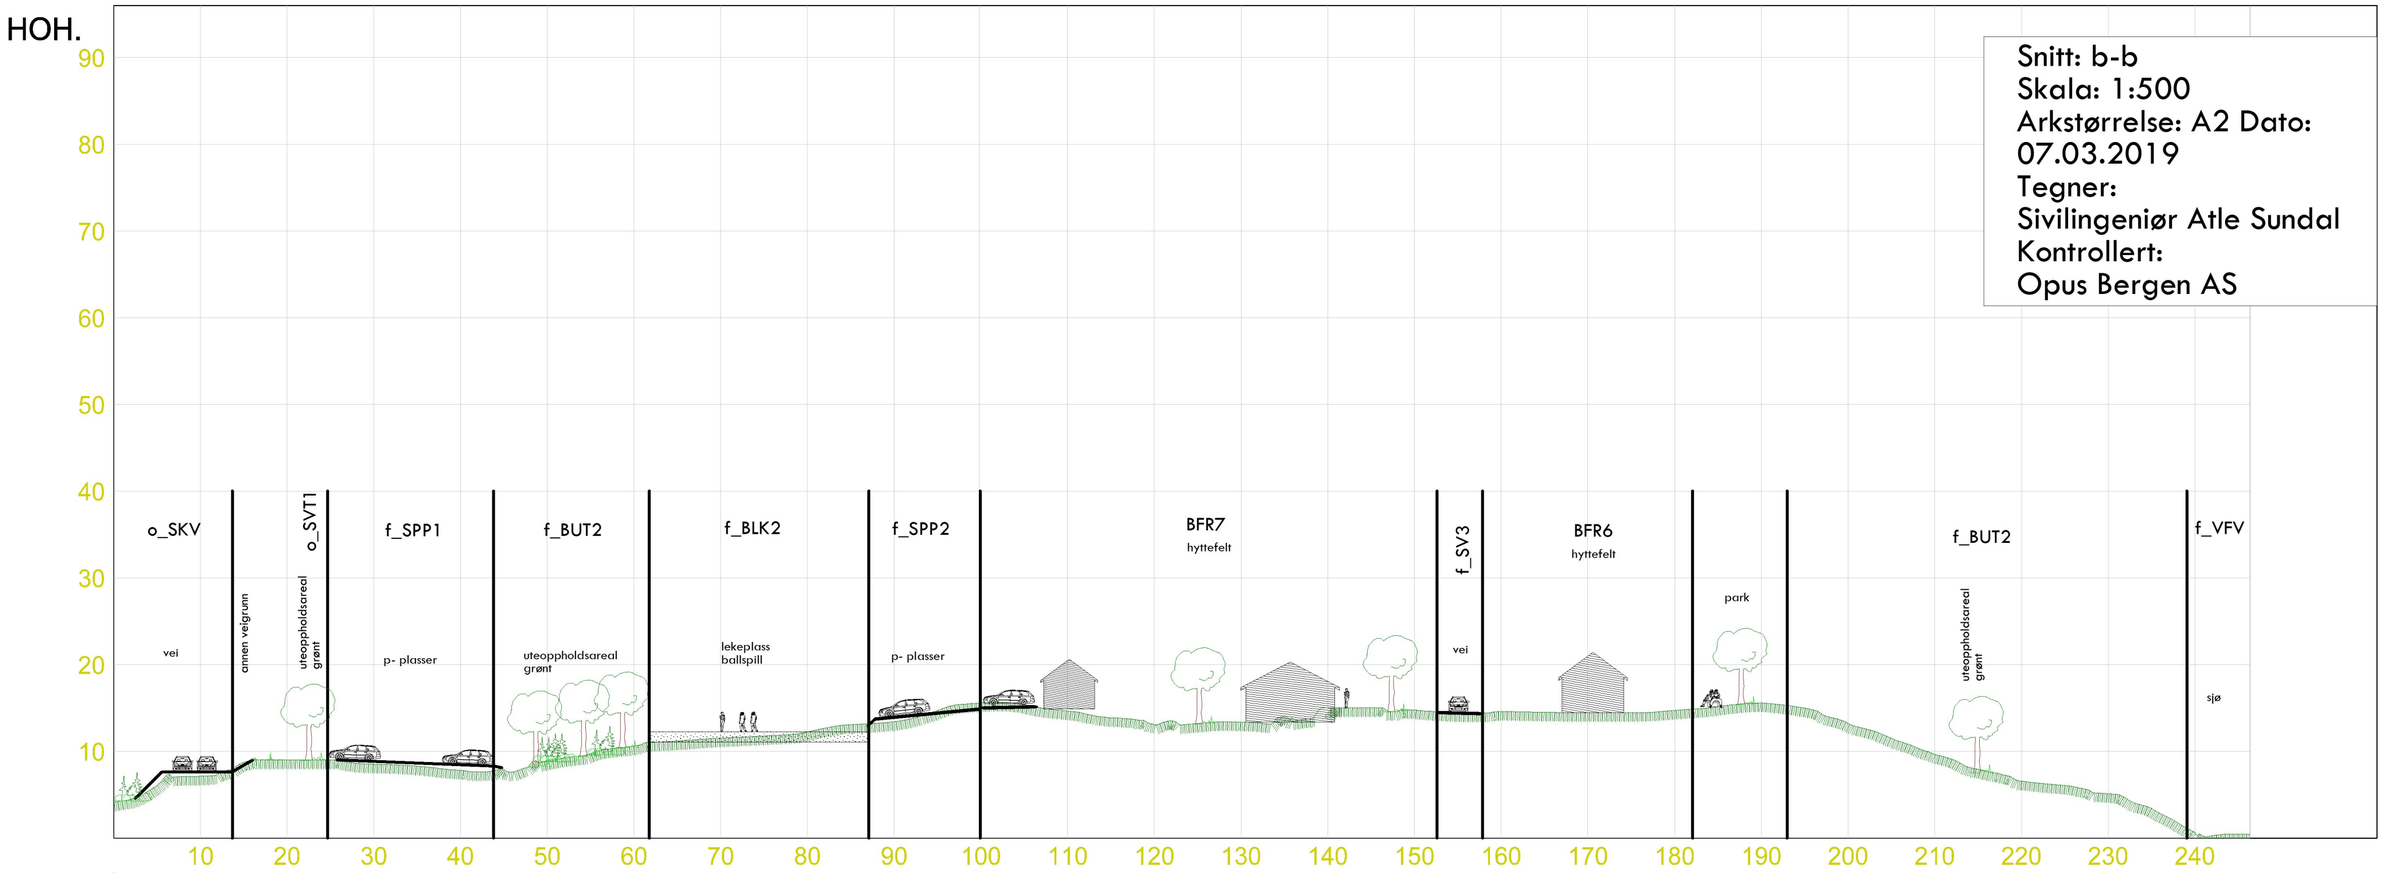

PROFIL NR.	0.00																							
TERRENG H.	5.02	7.60	9.00	8.52	7.96	9.34	11.05	11.61	12.71	13.90	14.26	14.20	13.00	13.86	14.97	14.48	14.68	14.62	14.97	15.33	12.42	8.97	6.28	4.44	0.37