of its contents not permitted without written authorization.

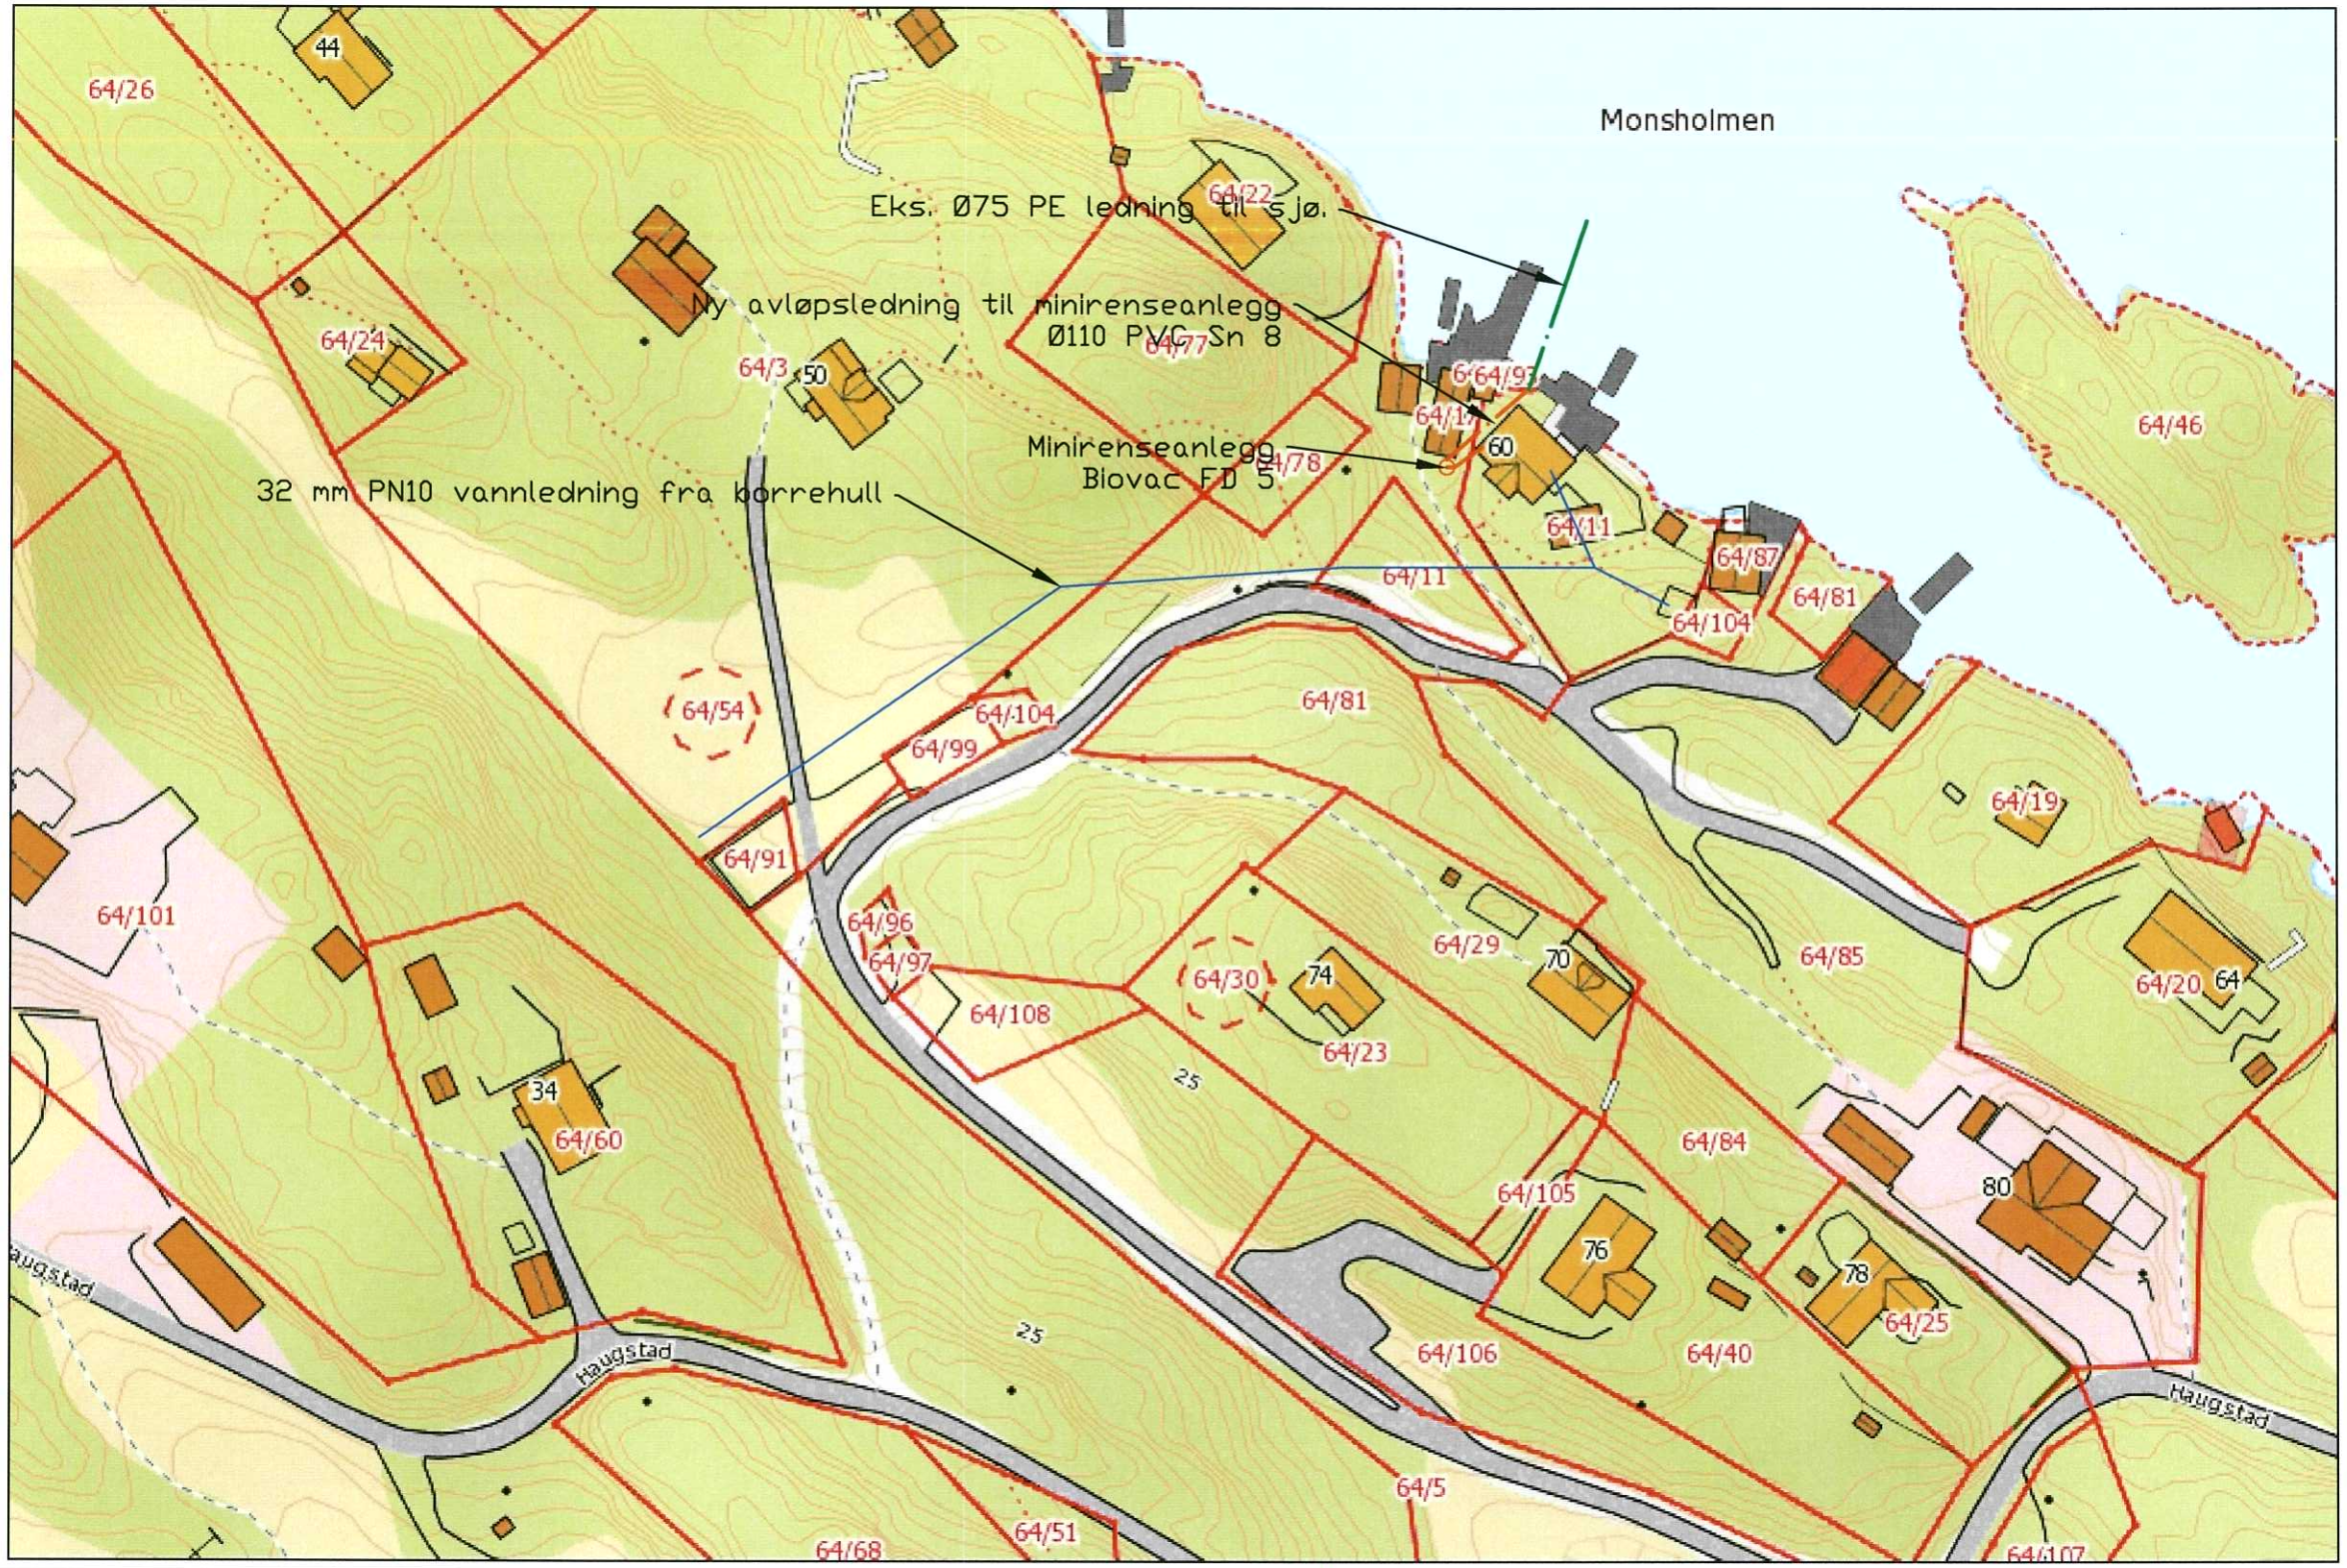

Dato:	Konstr./Tegnet:	Godkjent:	Målestokk:
07.04.2014	H.M.N.		1 : 1000
Projeksjonsmetode:	Tracet:	Stand.kontr:	

Tittel:
Haugstad 60, 5936 Manger.
Gnr 64, Bnr 11 - Radøy Kommune
Lindås Rør & Sanitær AS

Erstatning for:
Erstattet av:

Tegningsnummer:
VA 01

Henvisning:
Beregning:

LINDÅS RØR & SANITÆR
www.lindasroer.no