

Tiltakshaver: Stine Valdersnes & Kristoffer Hope

Målestokk: 1 : 750


Prosjektnr.: 42-2

Tiltak: Oppretting av ny eigedom

Dato: 18/02/19

Angående: Situasjonsplan Gnr 21 Bnr 10

Sign.: MT

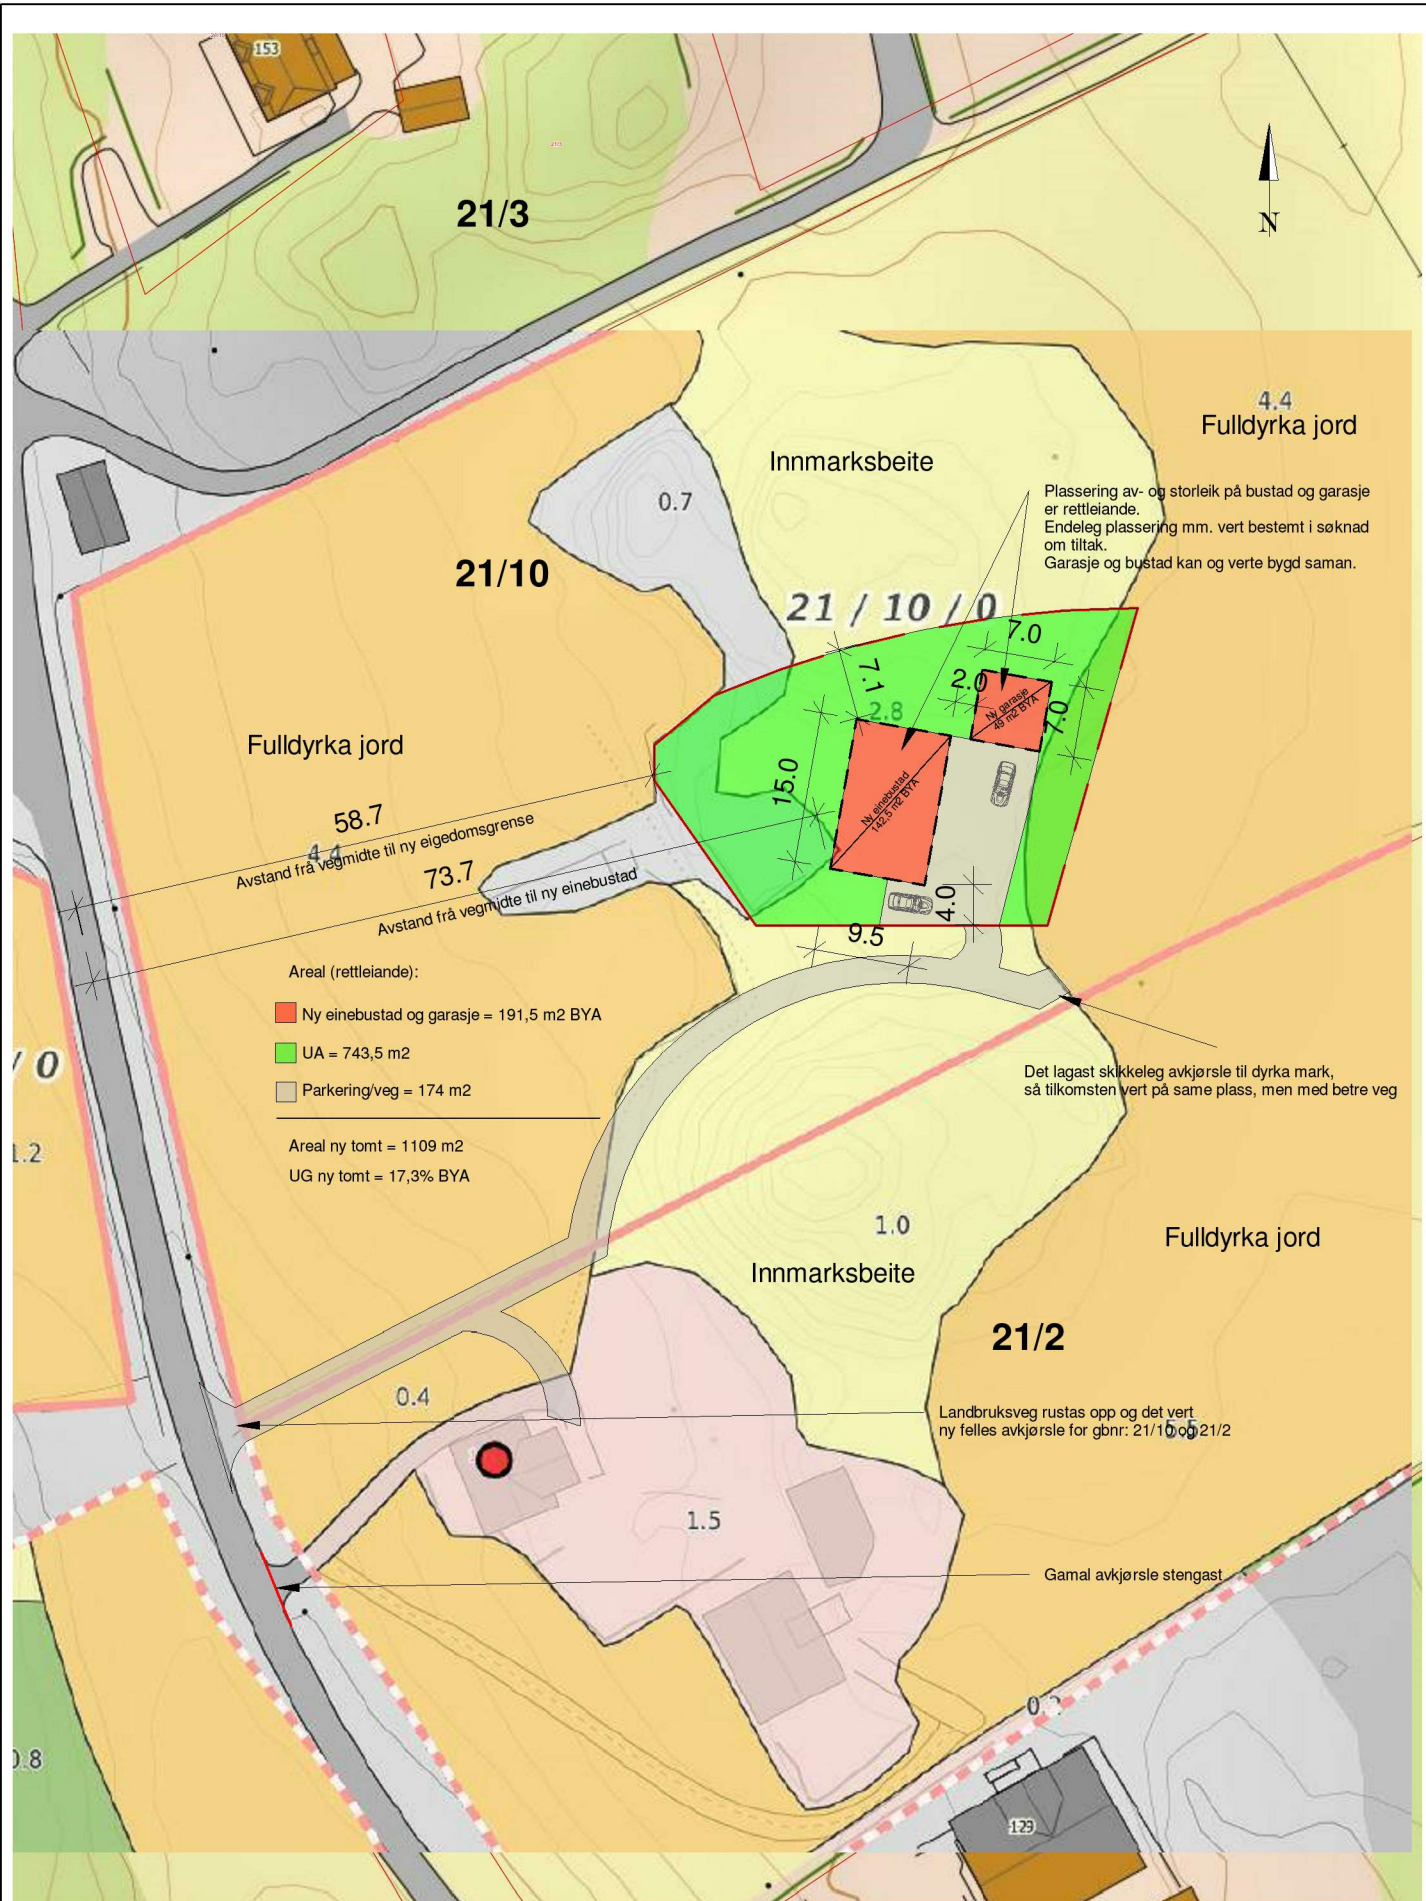

Tiltakshaver: Stine Valdersnes & Kristoffer Hope

Tiltak: Oppretting av ny eigedom

Angående: Situasjonsplan med landbrukskart Gnr 21 Bnr 10


Målestokk: 1 : 750


Prosjektnr.: 42-2

Dato: 18/02/19

Sign.: MT



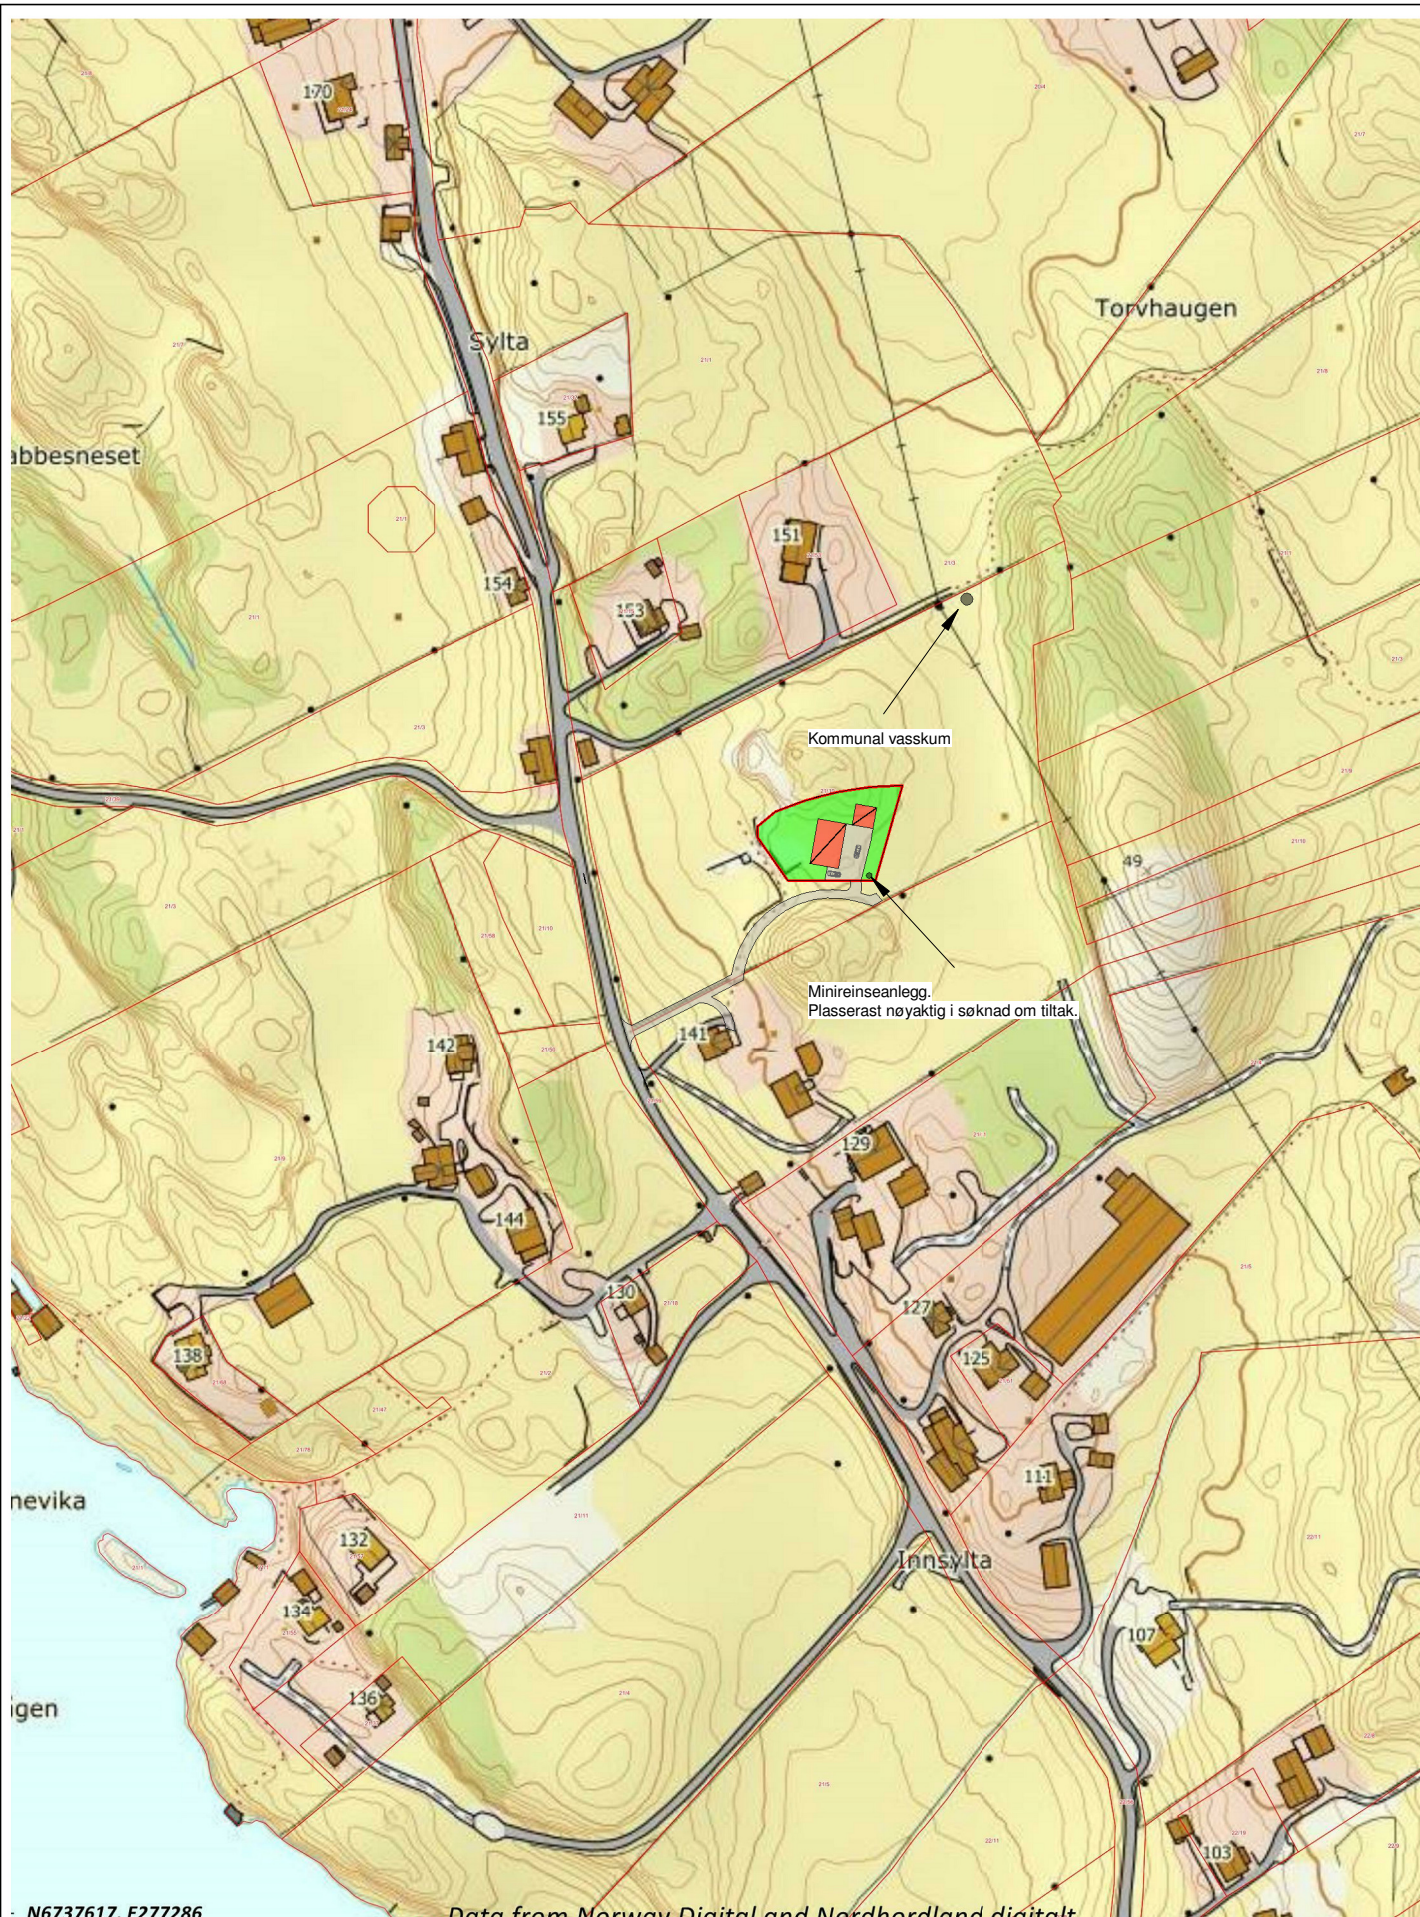

	Tiltakshaver: Stine Valdersnes & Kristoffer Hope	Målestokk: 1 : 2500	Prosjektnr.: 42-2
	Tiltak: Oppretting av ny eigedom		Dato: 18/02/19
	Angående: Situasjonsplan med oversiktskart Gnr 21 Bnr 10		Sign.: MT