



Godkjent kartutsnitt for tillatelse til utlegging av flytebrygge og landgang - gnr-bnr 19-23, Radøy kommune 08.04.2019 Silje Eide

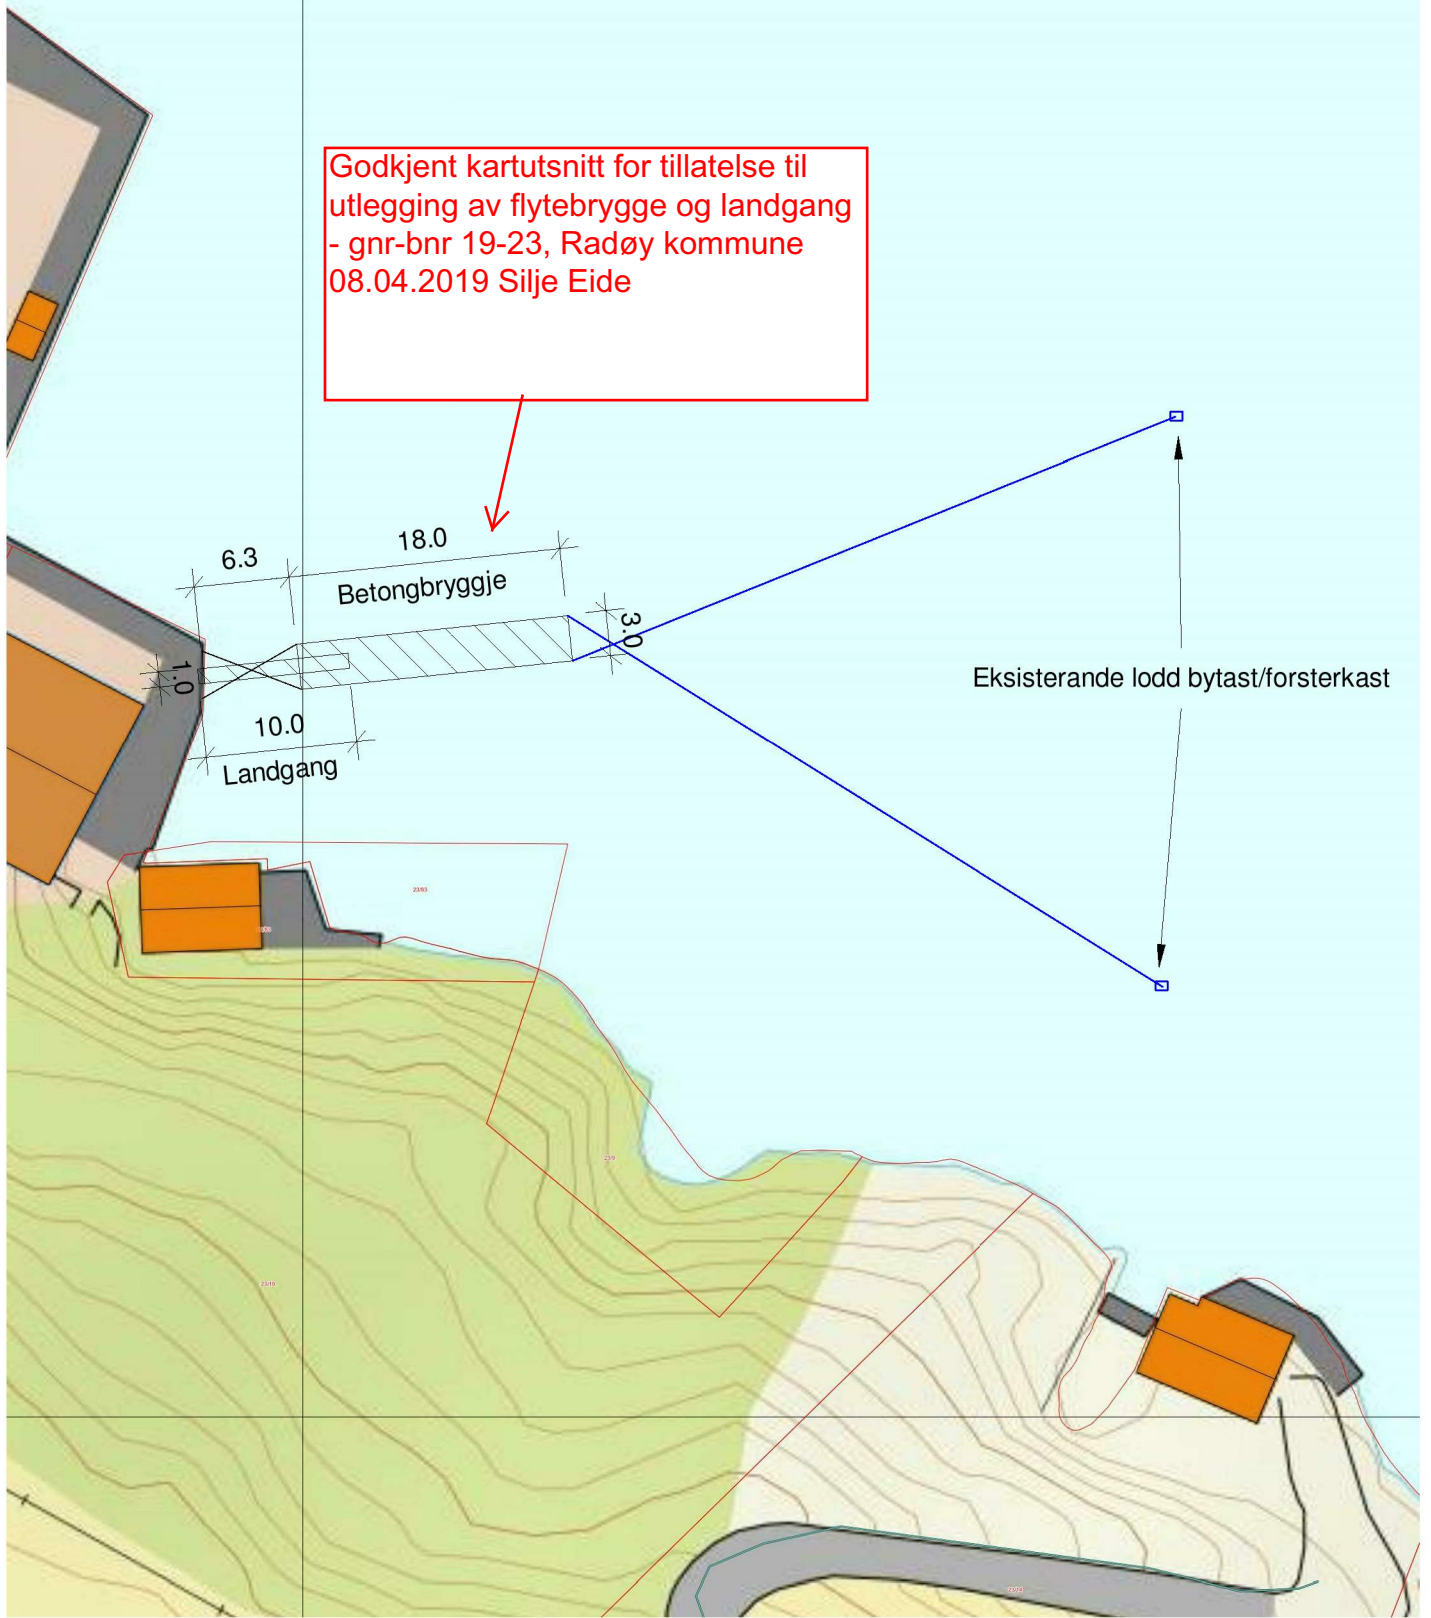

	Tiltakshaver: Lingalaks AS	Målestokk: 1 : 500	Prosjektnr.: 34
	Tiltak: Flytebryggje Marøyvegen		Dato: 01/10/18
	Angående: Situasjonsskart Gnr 23 Bnr 19		Sign.: MT

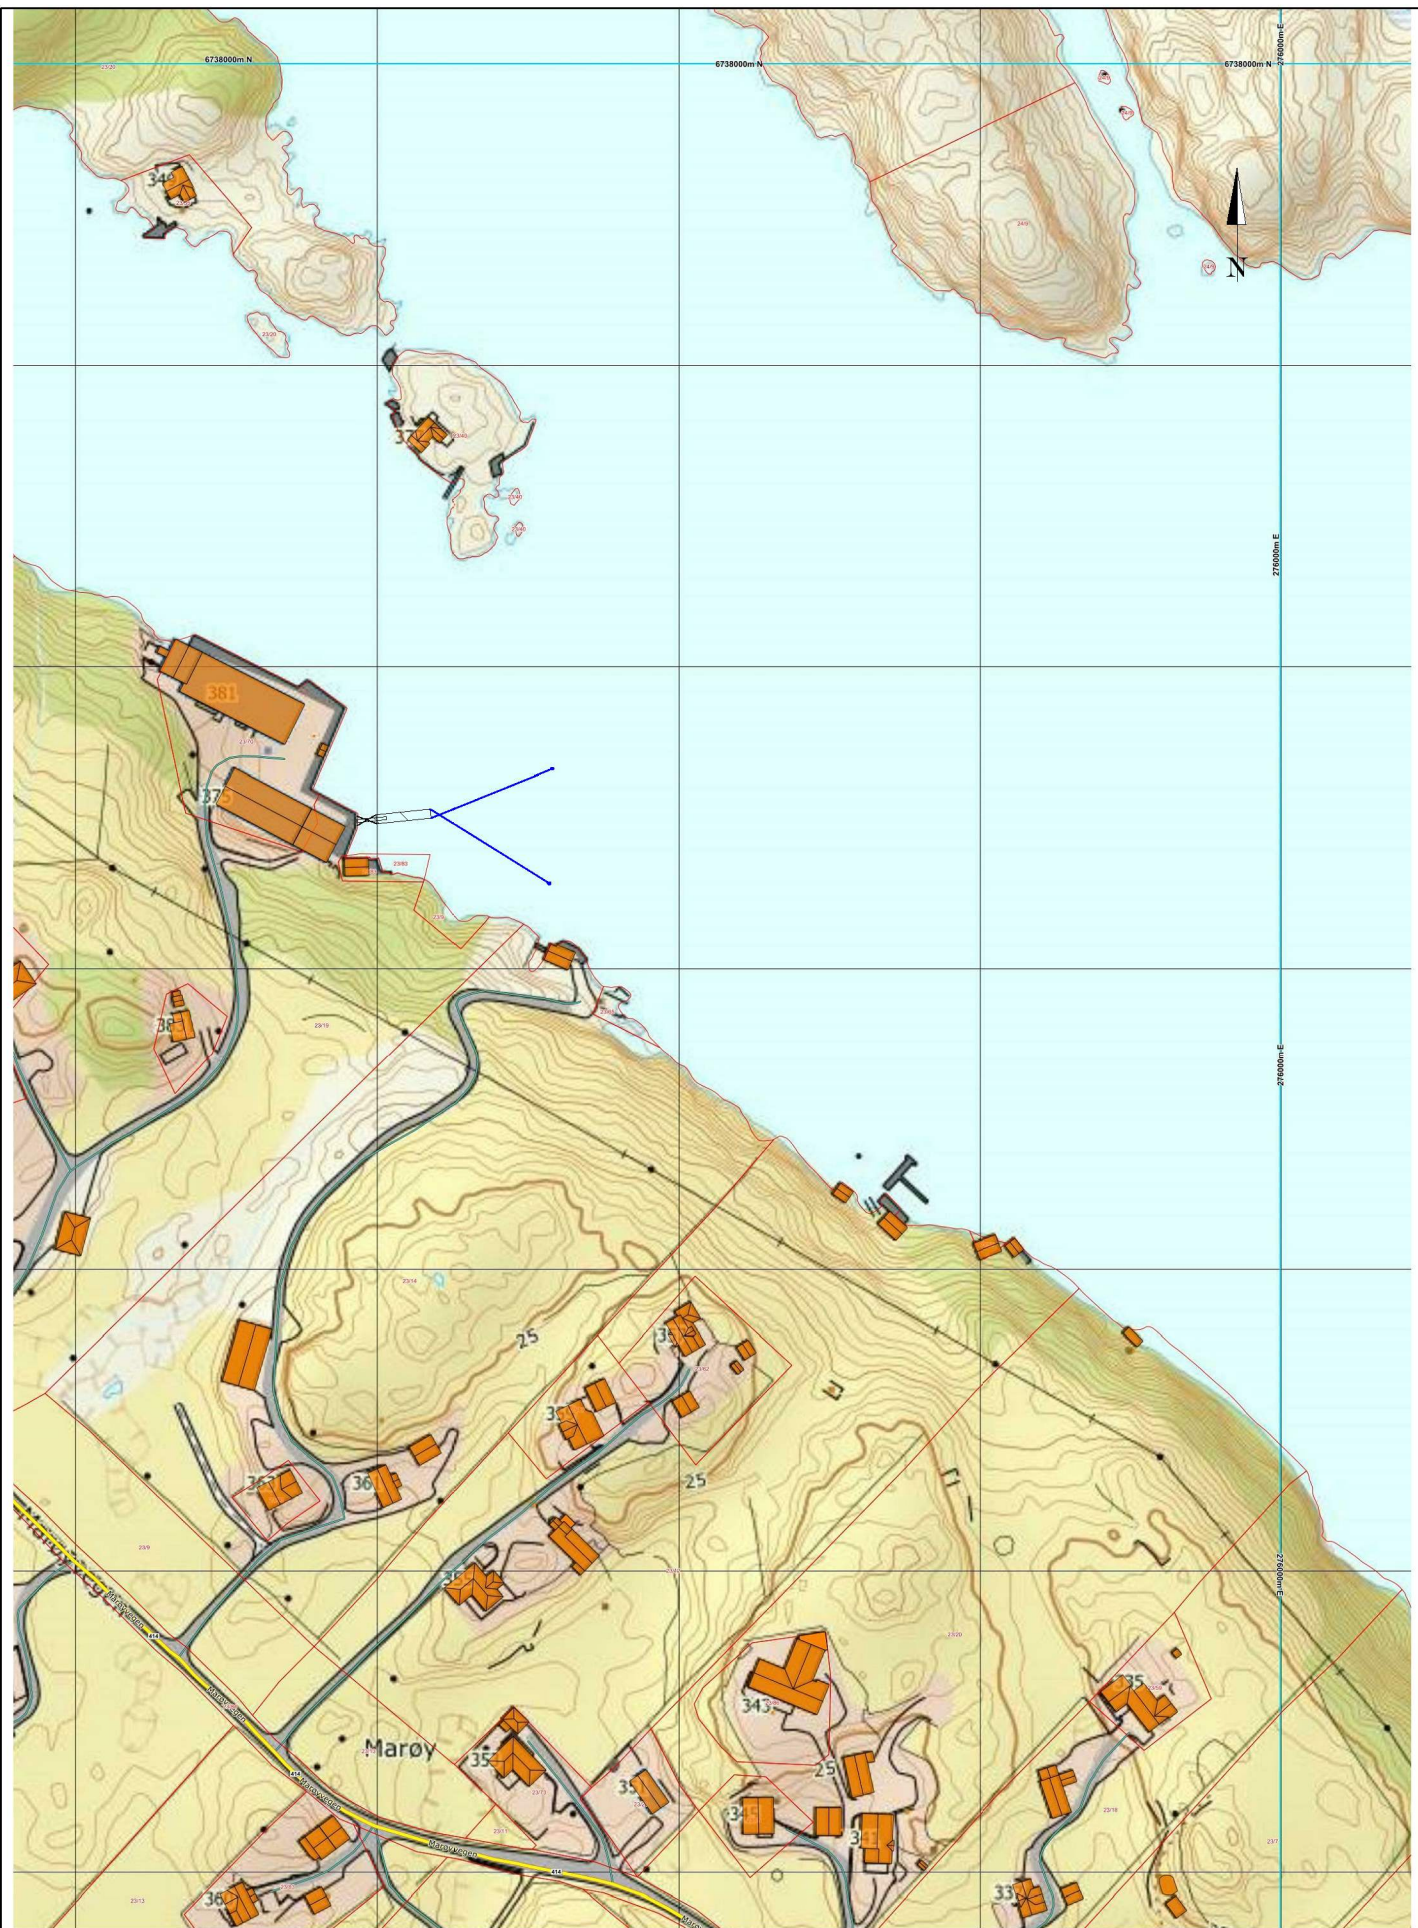

Tiltakshaver: **Lingalaks AS**  
 Tiltak: **Flytebryggje Marøyvegen**  
 Angående: **Oversiktskart Gnr 23 Bnr 19**

Målestokk: **1 : 2500**

Prosjektnr.: **34**

Dato: **01/10/18**

Sign.: **MT**

