



Kvittering for nabovarsel sendes kommunen sammen med søknaden

Nabovarsel kan enten sendes som rekommandert sending, overleveres personlig mot kvittering eller sendes på e-post mot kvittering. Med kvittering for mottatt e-post menes en e-post fra nabo/gjenboer som bekrefter å ha mottatt nabovarslet. Ved personlig overlevering vil signatur gjelde som bekreftelse på at varslet er mottatt. Det kan også signeres på at man gir samtykke til tiltaket.

Tiltaket gjelder							
Eiendom/ byggsted	Gnr.	Bnr.	Festnr.	Seksjonsnr.	Bygningens	Byggnr.	Kommune
	100	23					Radøy
	Adresse				Postnr.	Poststed	
Slettevegen				5939	SLETTA		

Følgende naboer har mottatt eller fått rek. sending av vedlagte nabovarsel med tilhørende vedlegg:

Nabo/gjenboerleiendom				Eier/fester av nabo/gjenboerleiendom			
Gnr.	Bnr.	Festnr.	Seksjonsnr.	Eiers/festers navn			Dato sendt e-post
100	3			Pål Bjarte Kolås			
Adresse				Adresse			Kvittering vedlegges
Slettevegen				Slettevegen			
Postnr.				Poststed			Poststedets reg. nr.
5939 SLETTA				5939 SLETTA			
Personlig kvittering for				Personlig kvittering for			
☐ mottatt varsel				☒ samtykke til tiltaket			
Dato				Dato			
				04/04/19			
Sign.				Sign. Pål B. Kolås			

Nabo/gjenboerleiendom				Eier/fester av nabo/gjenboerleiendom			
Gnr.	Bnr.	Festnr.	Seksjonsnr.	Eiers/festers navn			Dato sendt e-post
100	1 og 24			Odd Gjerd			
Adresse				Adresse			Kvittering vedlegges
Slettevegen				Slettevegen			
Postnr.				Poststed			Poststedets reg. nr.
5939 SLETTA				5939 SLETTA			
Personlig kvittering for				Personlig kvittering for			
☒ mottatt varsel				☒ samtykke til tiltaket			
Dato				Dato			
				1/4-19			
Sign.				Sign. Odd Gjerd			

Nabo/gjenboerleiendom				Eier/fester av nabo/gjenboerleiendom			
Gnr.	Bnr.	Festnr.	Seksjonsnr.	Eiers/festers navn			Dato sendt e-post
100	1	1		Radøy Kommune			29/3-19
Adresse				Adresse			Kvittering vedlegges
Slettevegen				Radøyvegen 1690			
Postnr.				Poststed			Poststedets reg. nr.
5939 SLETTA				5938 MANGER			
Personlig kvittering for				Personlig kvittering for			
☐ mottatt varsel				☐ samtykke til tiltaket			
Dato				Dato			
Sign.				Sign.			

Nabo/gjenboerleiendom				Eier/fester av nabo/gjenboerleiendom			
Gnr.	Bnr.	Festnr.	Seksjonsnr.	Eiers/festers navn			Dato sendt e-post
100	2			Helge Svein Birkeland			28/3-19
Adresse				Adresse			Kvittering vedlegges
Slettevegen				Slettevegen			
Postnr.				Poststed			Poststedets reg. nr.
5939 SLETTA				5939 SLETTA			
Personlig kvittering for				Personlig kvittering for			
☐ mottatt varsel				☐ samtykke til tiltaket			
Dato				Dato			
Sign.				Sign.			

Nabo/gjenboerleiendom				Eier/fester av nabo/gjenboerleiendom			
Gnr.	Bnr.	Festnr.	Seksjonsnr.	Eiers/festers navn			Dato sendt e-post
100	20			Statens Vegvesen Region Vest			29/3-19
Adresse				Adresse			Kvittering vedlegges
Slettevegen				Askedalen 4			
Postnr.				Poststed			Poststedets reg. nr.
5939 SLETTA				6863 LEIKANGER			
Personlig kvittering for				Personlig kvittering for			
☐ mottatt varsel				☐ samtykke til tiltaket			
Dato				Dato			
Sign.				Sign.			

Det er per dags dato innlevert rekommandert sending til ovennevnte adressater.

Samlet antall sendinger: 6 Sign.

Kvittering for nabovarsel sendes kommunen sammen med søknaden

Nabovarsel kan enten sendes som rekommandert sending, overleveres personlig mot kvittering eller sendes på e-post mot kvittering. Med kvittering for mottatt e-post menes en e-post fra nabo/gjenboer som bekrefter å ha mottatt nabovarslet. Ved personlig overlevering vil signatur gjelde som bekreftelse på at varslet er mottatt. Det kan også signeres på at man gir samtykke til tiltaket.

Tiltaket gjelder							
Eiendom/ byggsted	Gnr.	Bnr.	Festenr.	Seksjonsnr.	Bygningsnr.	Bolignr.	Kommune
	100	23					Radøy
	Adresse Slettevegen				Postnr.	Poststed	
				5939	SLETTA		

Følgende naboer har mottatt eller fått rek. sending av vedlagte nabovarsel med tilhørende vedlegg:

Nabo-/gjenboerleiendom				Eier/fester av nabo-/gjenboerleiendom		
Gnr.	Bnr.	Festenr.	Seksjonsnr.	Eiers/festers navn		Dato sendt e-post
100	20			Hordaland Fylkeskommune		29/3-19
Adresse Slettevegen				Adresse		Kvittering vedlegges
Postnr.				Poststed		Poststedets reg.nr.
5939 SLETTA				5020 BERGEN		
Personlig kvittering for		Dato	Sign.	Personlig kvittering for		Dato
☐ mottatt varsel				☐ samtykke til tiltaket		

Nabo-/gjenboerleiendom				Eier/fester av nabo-/gjenboerleiendom		
Gnr.	Bnr.	Festenr.	Seksjonsnr.	Eiers/festers navn		Dato sendt e-post
Adresse				Adresse		Kvittering vedlegges
Postnr.				Poststed		Poststedets reg.nr.
Personlig kvittering for		Dato	Sign.	Personlig kvittering for		Dato
☐ mottatt varsel				☐ samtykke til tiltaket		

Det er per dags dato innlevert rekommandert sending til ovennevnte adressater.

Samlet antall sendinger: 6 Sign.

Marius Tenden

Fra: hfk@hfk.no
Sendt: tysdag 2. april 2019 09:38
Til: kontor@hamm-kam.no
Emne: Nabovarsel - gnr 100 bnr 23 - oppføring av einebustad med garasje - Radøy Kommune

Hei.

Hordaland fylkeskommune bekrefter å ha mottatt nabovarsel om tiltak på gnr 100 bnr 23 i Radøy. Vi er varslet som eier av fylkesvei.

mvh
Kristoffer Gilhus

Hordaland fylkeskommune
Eigedomsavdelinga

C-4

Marius Tenden

Fra: Øyvind Dalland <Oeyvind.Dalland@recover.no>
Sendt: torsdag 11. april 2019 16:52
Til: kontor@hamm-kam.no
Emne: Fwd: Nabovarsel

Vennlig hilsen / Best Regards



Øyvind Dalland – Prosjektleder - Recover Nordic, Hordaland
[Dokkeskjærskaien 1, 5008 Bergen, Norge](#)
[+47 95 93 99 46](#) - oeyvind.dalland@recover.no - www.recovernordic.no

Information in this e-mail and any attachments is confidential and is intended solely for the use of the intended recipient. If you are not the intended recipient, disclosure, dissemination or use of the contents of the e-mail is prohibited. Please delete the e-mail including any attachments and notify the sender that you have received the e-mail by mistake. For other important information concerning this e-mail please click www.recovernordic.com/disclaimer

Please consider the environment before printing this email

Videresendt melding:

Fra: oeyvind.dalland@gmail.com
Dato: 7. april 2019 kl. 22:44:09 CEST
Til: Øyvind Dalland Recover Nordic AS <oda@recover.no>
Emne: Fwd: Nabovarsel

Sendt fra min iPhone

Videresendt melding:

Fra: Helge Birkeland <helge.svein.birkeland@gmail.com>
Dato: 7. april 2019 kl. 09:53:35 CEST
Til: Øyvind Dalland <oeyvind.dalland@gmail.com>
Emne: Re: Nabovarsel

Hei Øyvind
Viser til underlag sendt meg i email av 28 mars 2019
Har lest igjennom alle vedlegg, aksepterer og har ingen innvendinger
Dersom du ønsker nabovarsel-kvitterings signert, kan du få denne når
jeg kommer hjem fra Spania torsdag 25 april d.å

Med hilsen Helge Birkeland

C-5

Sendt fra min iPad

4. apr. 2019 kl. 21:52 skrev Øyvind Dalland <oyvind.dalland@gmail.com>:

----- Forwarded message -----

From: **Marius Tenden** <kontor@hamm-kam.no>
Date: Thu, 28 Mar 2019 at 10:47
Subject: Nabovarsel
To: Øyvind Dalland <oyvind.dalland@gmail.com>, <ceggo@yahoo.com>

Hei Helge

Sender som avtalt nabovarsel med vedlegg.

Eg må få tilbakemelding på mottak av e-post for att det skal vere gyldig og aller helst samtykke til tiltak i e-posten.

Ha ein fortsatt fin ferie!

<B2.jpg>

<D1.pdf>

<E1-6.pdf>

<5154 - Nabovarsel (inkl 5155 og 5156 - gjenpart og kvitteringsdel).pdf>

<B1.jpg>

C-6



Statens vegvesen

Hammar-Kameratane AS
Hella 60
5936 MANGER

Behandlande eining:
Region vest

Sakshandsamar/telefon:
Tone Bøyum / 55516792

Vår referanse:
19/68555-2

Dykkar referanse:

Vår dato:
02.04.2019

Merknad – Nabovarsel – Bolig og garasje – gnr. 100 bnr. 23 – Slettevegen – Radøy Kommune

Statens vegvesen syner til nabovarsel mottatt 29.03.2019.

Varsalet gjeld oppføring av bustad på gnr. 100 bnr. 23 i Radøy kommune.

Vi vil vise til vårt førehandstilsegn der det er sett ei rekkje vilkår for at vi skal godkjenne ny avkøyrsløse. Vi vil særleg peike på vilkår 13 som omhandlar stenging av eksisterande avkøyrsløse. Vi kan ikkje sjå at vi har mottatt ei avklaring frå eigar av gnr 100 bnr. 2 som er omtalt vedtaket.

Vi vil uttale oss til dispensasjonssøknaden når den kjem på uttale frå kommunen. Det må også søkast om dispensasjon frå byggjegrænse langs veg.

Plan og forvaltning, Bergen
Med helsing

Tone Bøyum
senioringeniør

Dokumentet er godkjent elektronisk og har difor ingen handskrivne signaturar.

Kopi
Radøy kommune, Radøyvegen 1690, 5936 MANGER

Postadresse
Statens vegvesen
Region vest
Postboks 43
6861 LEIKANGER

Telefon: 22 07 30 00
firmapost-vest@vegvesen.no
Org.nr: 971032081


Kontoradresse
Nygårdsgaten 112
5008 BERGEN

Fakturaadresse
Statens vegvesen
Regnskap
Postboks 702
9815 Vadsø

Samtykke til omlegging av tilkomst til gnr. 100 bnr. 2 og avtale om vegrett

Eigar av gnr. 100 bnr. 2, Helge Svein Birkeland samtykkjer til at eigedomen blir gjeven ny tilkomst via avkjørsle på gnr. 100 bnr. 1 i iht. skisse.

Gnr. 100 bnr. 2 vil ha vegrett over Gnr 100 bnr 1. Denne retten vil bli tinglyst.

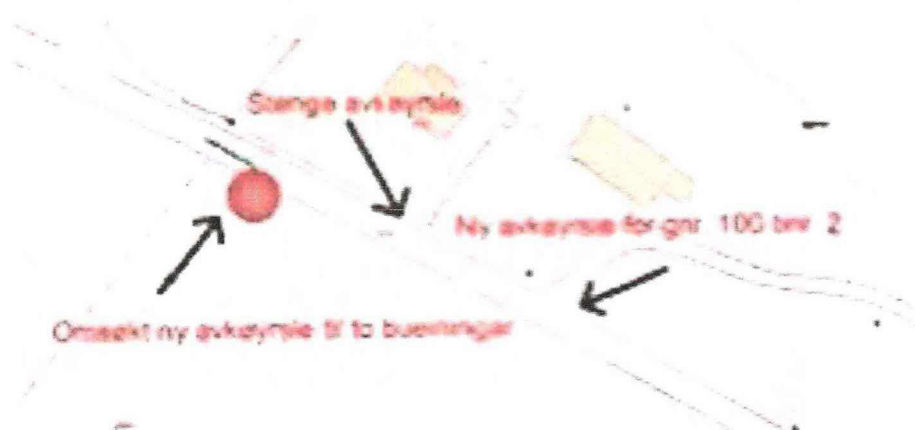

Eigar Gnr. 100 bnr 1
bnr 1

Stad dato Underskrift
derskrift

12/4
Odd Gjerde

Odd Gjerde
Birkeland

Eigar Gnr. 100 - 2

Stad dato Un
Olavine Sprua 11.04.2019

Helge Svein Birkeland

Helge Svein Birkeland

Opplysninger gitt i nabovarsel sendes kommunen sammen med søknaden

(Gjenpart av nabovarsel)

Pbl § 21-3

Tiltak på eiendommen:						
Gnr.	Bnr.	Festenr.	Seksjonsnr.	Eiendommens adresse	Postnr.	Poststed
100	23			Slettevegen	5939	SLETTA
Eier/fester				Kommune		
Odd Gjerde				Radøy		

Det varsles herved om						
☒ Nybygg	☐ Anlegg	☐ Endring av fasade	☐ Riving			
☐ Påbygg/tilbygg	☐ Skilt/reklame	☐ Innhegning mot veg	☐ Bruksendring			
☐ Midlertidig bygning, konstruksjon eller anlegg	☐ Antennesystem	☐ Oppretting/endring av matrikkelenhet (eiendomsdeling) eller bortfeste	☐ Annet			
Dispensasjon etter plan- og bygningsloven kapittel 19						
☒ Plan- og bygningsloven med forskrifter	☒ Kommunale vedtekter	☒ Arealplaner	☐ Vegloven	Vedlegg nr. B - 1-2		

Arealdisponering		
Sett kryss for gjeldende plan		
☒ Arealdel av kommuneplan	☐ Reguleringsplan	☐ Bebyggelsesplan
Navn på plan		
Kommuneplan for Radøy 2011-2023		

Beskriv nærmere hva nabovarslet gjelder	
Oppføring av einebustad med garasje iht. situasjonsplan og teikningar. Framføring av tilkomstveg og montering av minireinseanlegg for gbnr: 100/23 og 24 iht. situasjonsplan og vegsnitt. Dispensasjon for oppføring av bod.	
Vedlegg nr. Q -	

Spørsmål vedrørende nabovarsel rettes til			
Foretak/tiltakshaver			
Hammar-Kameratane AS			
Kontaktperson, navn	E-post	Telefon	Mobil
Marius Tenden	kontor@hamm-kam.no	99546989	99546989
Søknaden kan ses på hjemmeside: (ikke obligatorisk):			

Merknader sendes til	
Eventuelle merknader skal være mottatt innen 2 uker etter at dette varsel er sendt. Ansvarlig søker/tiltakshaver skal sammen med søknad sende innkomne merknader og redegjøre for ev. endringer.	
Navn	Postadresse
Hammar-Kameratane AS	Hella 60
Postnr. Poststed	E-post
5936 MANGER	kontor@hamm-kam.no

Følgende vedlegg er sendt med nabovarslet			
Beskrivelse av vedlegg	Gruppe	Nr. fra – til	Ikke relevant
Dispensasjonssøknad/vedtak	B	1 – 2	☐
Situasjonsplan	D	1 – 1	☐
Tegninger snitt, fasade	E	1 – 6	☐
Andre vedlegg	Q	—	☒

Underskrift		
Tilsvarende opplysninger med vedlegg er sendt i nabovarsel til berørte naboer og gjenboere. Mottagere av nabovarsel fremgår av kvittering for nabovarsel.		
Sted	Dato	Underskrift ansvarlig søker eller tiltakshaver
Sandane	28.03.2019	 Hella 60 KAMERATANE AS 5936 Manger
		Gjentas med blokkbokstaver MARIUS TENDEN

C-9

B-X

Ansvarleg Søkjar		
Hammar-Kameratane AS	Telefon (dagtid)	Mobiltelefon
	99546989	
Adresse	Postnr.	Poststad
Hella 60	5936	Manger

SØKNAD OM DISPENSASJON

Det søkjast om dispensasjon for følgjande eigedom				
Gnr.	Bnr.	Fnr.	Snr.	Eigedomens adresse
100	23			Slettevegen, 5939 Sletta

Det søkjast med dette om dispensasjon frå:

X	Kommuneplanens bestemmelser
	Reguleringsplan
	Bebyggelsesplan
X	Plan- og bygningslovens § 1-8
	Teknisk forskrift
	Veglova
	Anna:

Det søkjast om dispensasjonen frå følgjande bestemmelse/forskrift, for:

Kommuneplan for Radøy 2011-2023

Krav til detaljregulering av byggeområde for heilårsbustader.

Kommuneplan for Radøy 2011-2023

Arealføremål LNF

Kommuneplan for Radøy 2011-2023 §2.6

Utnyttingsgrad maks 25% BYA.

Kommuneplan for Radøy kommune 2011-2023 § 2.5 samt PBL §1-8.

Byggjegrænse mot sjø og vassdrag

Begrunning for å søkje dispensasjon er:

Tiltakshavarar ynskjer å føre opp einebustad med garasje, VA og veg iht. teikningar og situasjonsplan.

Tilkomstveg og etablering av minireinseanlegg vil vere for både 100/23 og 100/24.

Bustaden er planlagd i område med arealføremål bustad med krav om detaljregulering, mens vegen er planlagd i område med arealføremål LNF.

Det må såleis søkjast dispensasjon frå krav om detaljregulering for bustad med naudsynt VA og veg samt dispensasjon frå LNF føremål for tilkomstveg.

Tiltaka vert nærare vassdrag enn 50m, det må såleis søkjast dispensasjon frå §2.5 i kommuneplanen (PBL §1-8).

Med det same ynskjer tiltakshavarane å søkje om dispensasjon frå kommuneplanen §2.6.

Bustaden og garasjen er innafor 25% BYA som er i tråd med plan.

Men dei ynskjer å sette opp ei frittstående bod (iht. situasjonsplanen) som er planlagd bygd innanfor krava i SAK10 §4-1, etter att bustaden er ferdigmeldt, det vert såleis berre søkt dispensasjon for boda.

Etter att den er oppført vert det sendt inn; «melding om bygning».

Det søkjast om dispensasjon frå detaljreguleringskrav for oppføring av boda.

Storleiken vert på 24m², dette gjer att ein får ei utnyttingsgrad på 27,33%.

Når det gjeld krav til detaljregulering og LNF er det gitt dispensasjon til deling av tomtar og framføring av tilkomstveg i 2015, denne har gått ut på dato og ein måtte flytte avkjørsla noko for å etterkomme ynskjer frå Vegvesenet.

Krav til detaljregulering

Området for bustad med krav om detaljregulering er ein god del større enn dei to tomtane som no er skilt ifrå.

I utgangspunktet var det planlagd fleire tomtar i området, noko som ikkje lot seg gjere i praksis. Difor er det berre desse 2 tomtane som er skilt ut og som i praksis kjem til å bli bygd ut.

Denne dispensasjonssøknaden er ein del av ein eit trinns søknad som omfattar bustad med garasje samt tilkomstveg og VA for begge tomtane, såleis har ein tatt med det ein treng i saka og det vil ikkje vere behov for ytterligare dispensasjonar for infrastruktur når 100/24 skal byggjast ut.

Ein reguleringsplan ville tatt føre seg den same infrastrukturen.

Vegvesenet har gitt løyve på vilkår for utkjørsla som den ligg føre, dei krevde att utkjørsla ikkje vart plasser så langt mot aust som dispensasjonen frå 2015 tilsa.

LNF føremål

Dette gjeld tilkomstvegen, her ligg ein i ytterkant av gbnr: 100/1 og det vil vere særst lite areal som går vekk, vegen vil og bli nytta for tilkomst til jordbruksareal, då hovudbruket (ikkje i drift) ligg på andre sida av vegen.

Byggjegrænse mot sjø og vassdrag

Dette gjeld heile tiltaket.

Minste avstand til Vestvatnet er 29,8m (sjå situasjonsplan).

Då tomtane vart delt ifrå, må det har vore ein tanke att ein avstand til vatnet nærare enn 50m ville vere greitt.

Om det i det heile skal la seg gjere å byggje på tomten må ein ha dispensasjon frå byggjegrænse.

Tiltaket ligg på ei høgd godt over vatnet, med ein bratt skrent ned mot vassflata og vil såleis ikkje øydeleggje strandlinja på noko måte.

Krav til detaljregulering og utnyttingsgrad for bod

Når det gjeld den frittståande boda tas denne med no for enkelheits skuld.

Bustad og garasje er innanfor 25% UG, som er i tråd med plan.

Inklusiv boda vil tomten totalt ha ein utnyttingsgrad på 27,33%.

MUA skal iht. kommuneplanen vere 200m², her har ein omtrentleg 370m².

Naudsynt uteareal er det såleis rikeleg av, til tross for auka utnyttingsgrad.

Boda vil gjere att det vert mindre innsyn for naboar, den vil vere ein «skjerm» mot landbruksareal (gult i plankartet, men grønt i praksis) på nordvest sida av huset, til glede og nytte for både nabo og tiltakshavarar.


Boda gjer att det vert betre tilgjengelegheit for utsyr til leik, vedlikehald og fritid for arealet på framsida av huset, uavhengig av kven som i framtida nyttar bustaden.


Ansvarleg søkars underskrift


Stad og dato

Sandane 27/03-2019

Underskrift

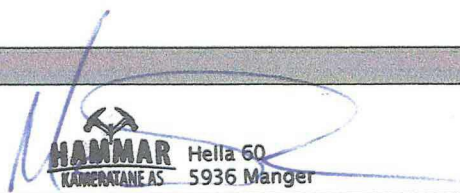
HAMMAR
KAMERTANE AS Hella 60
5936 Manger

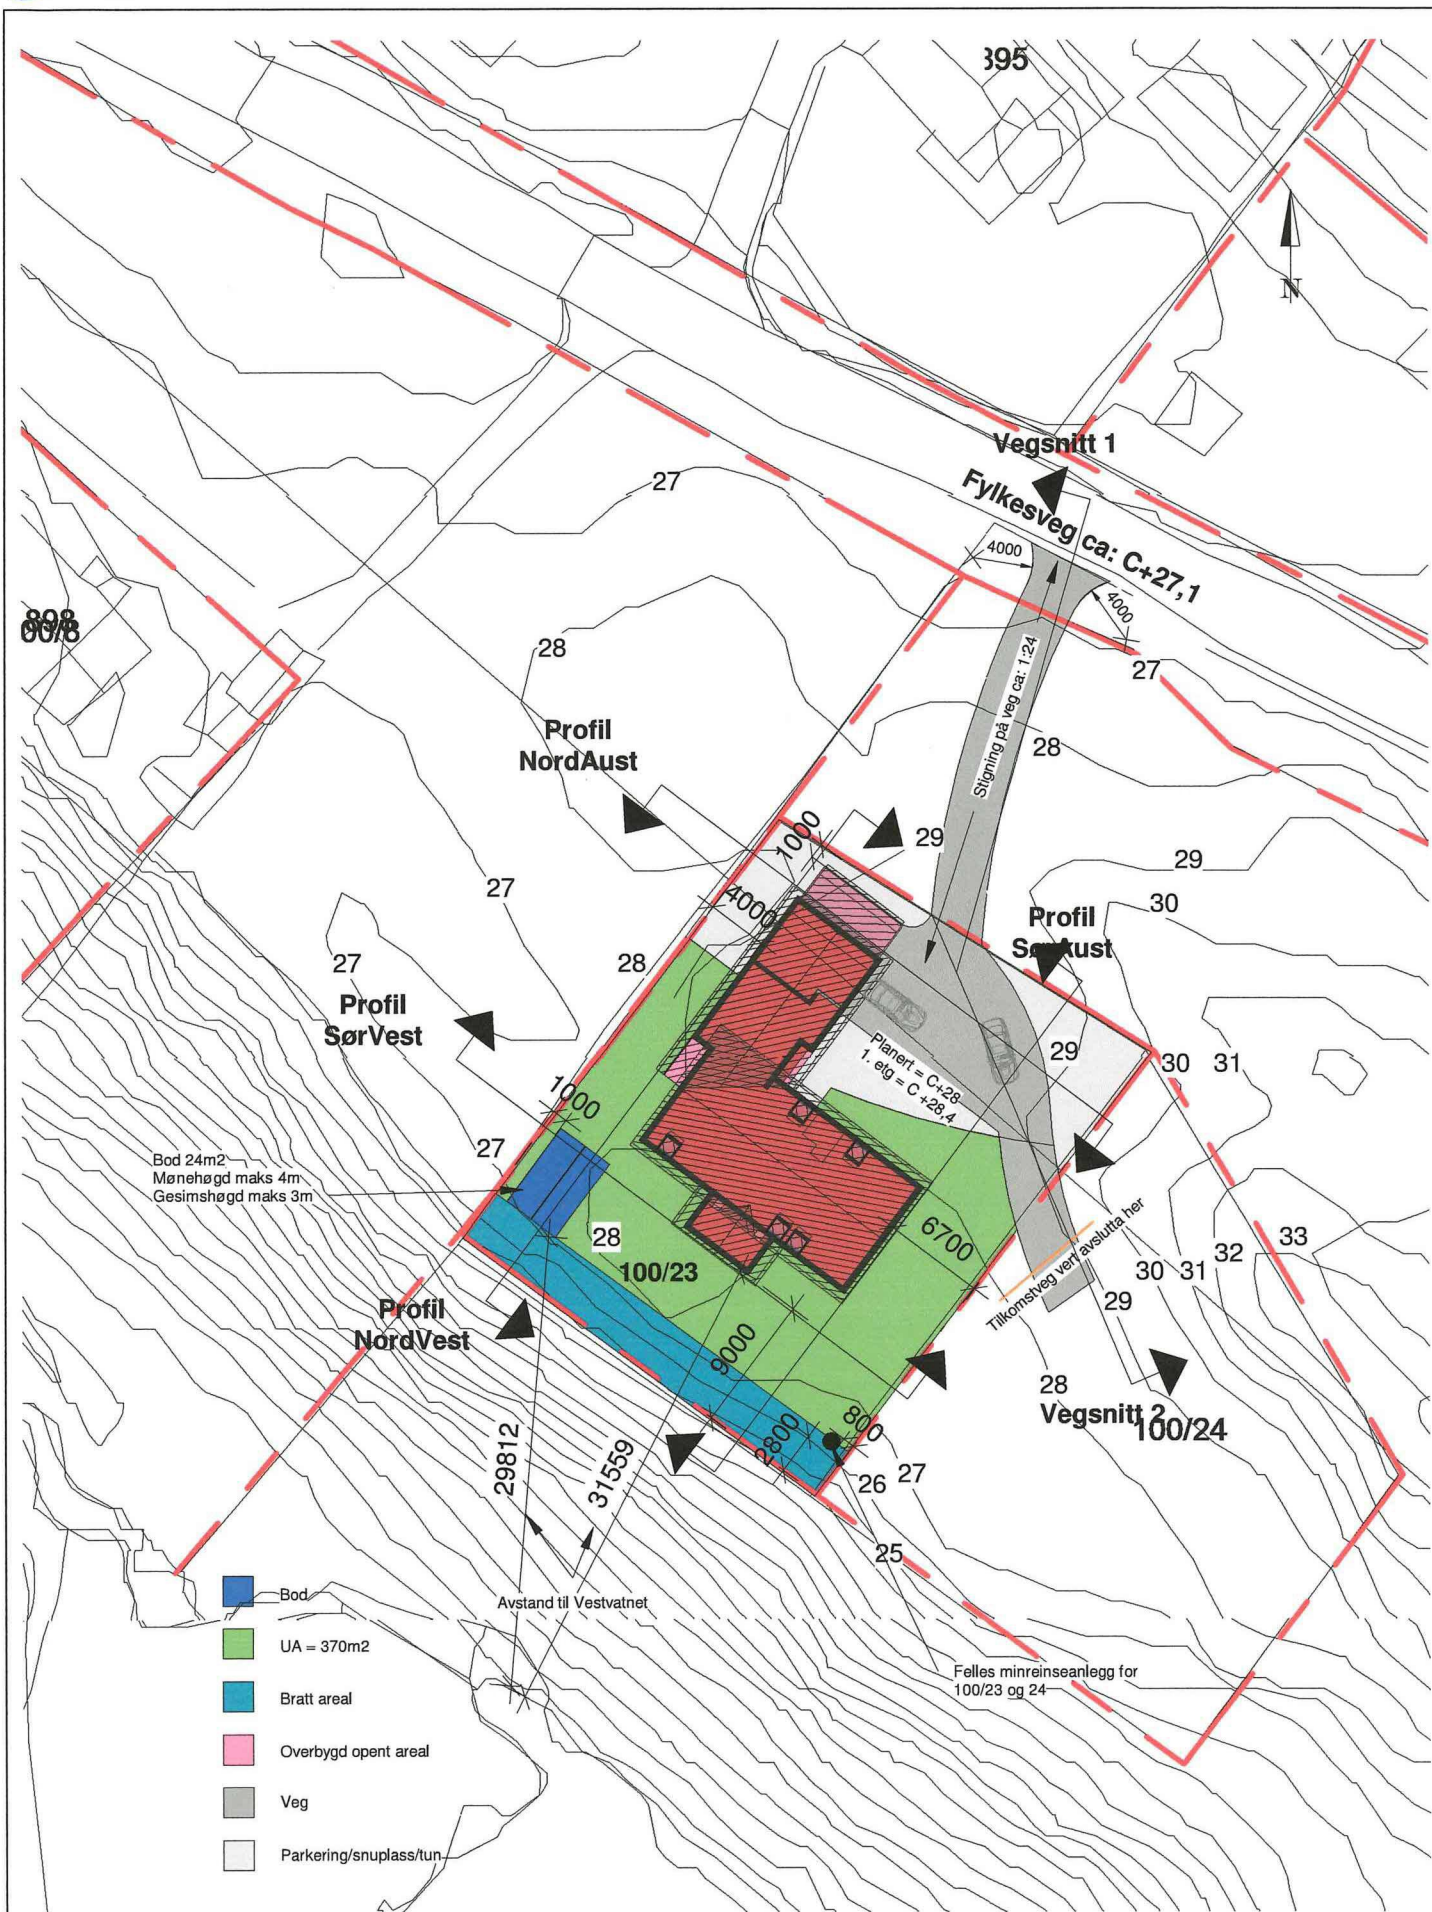


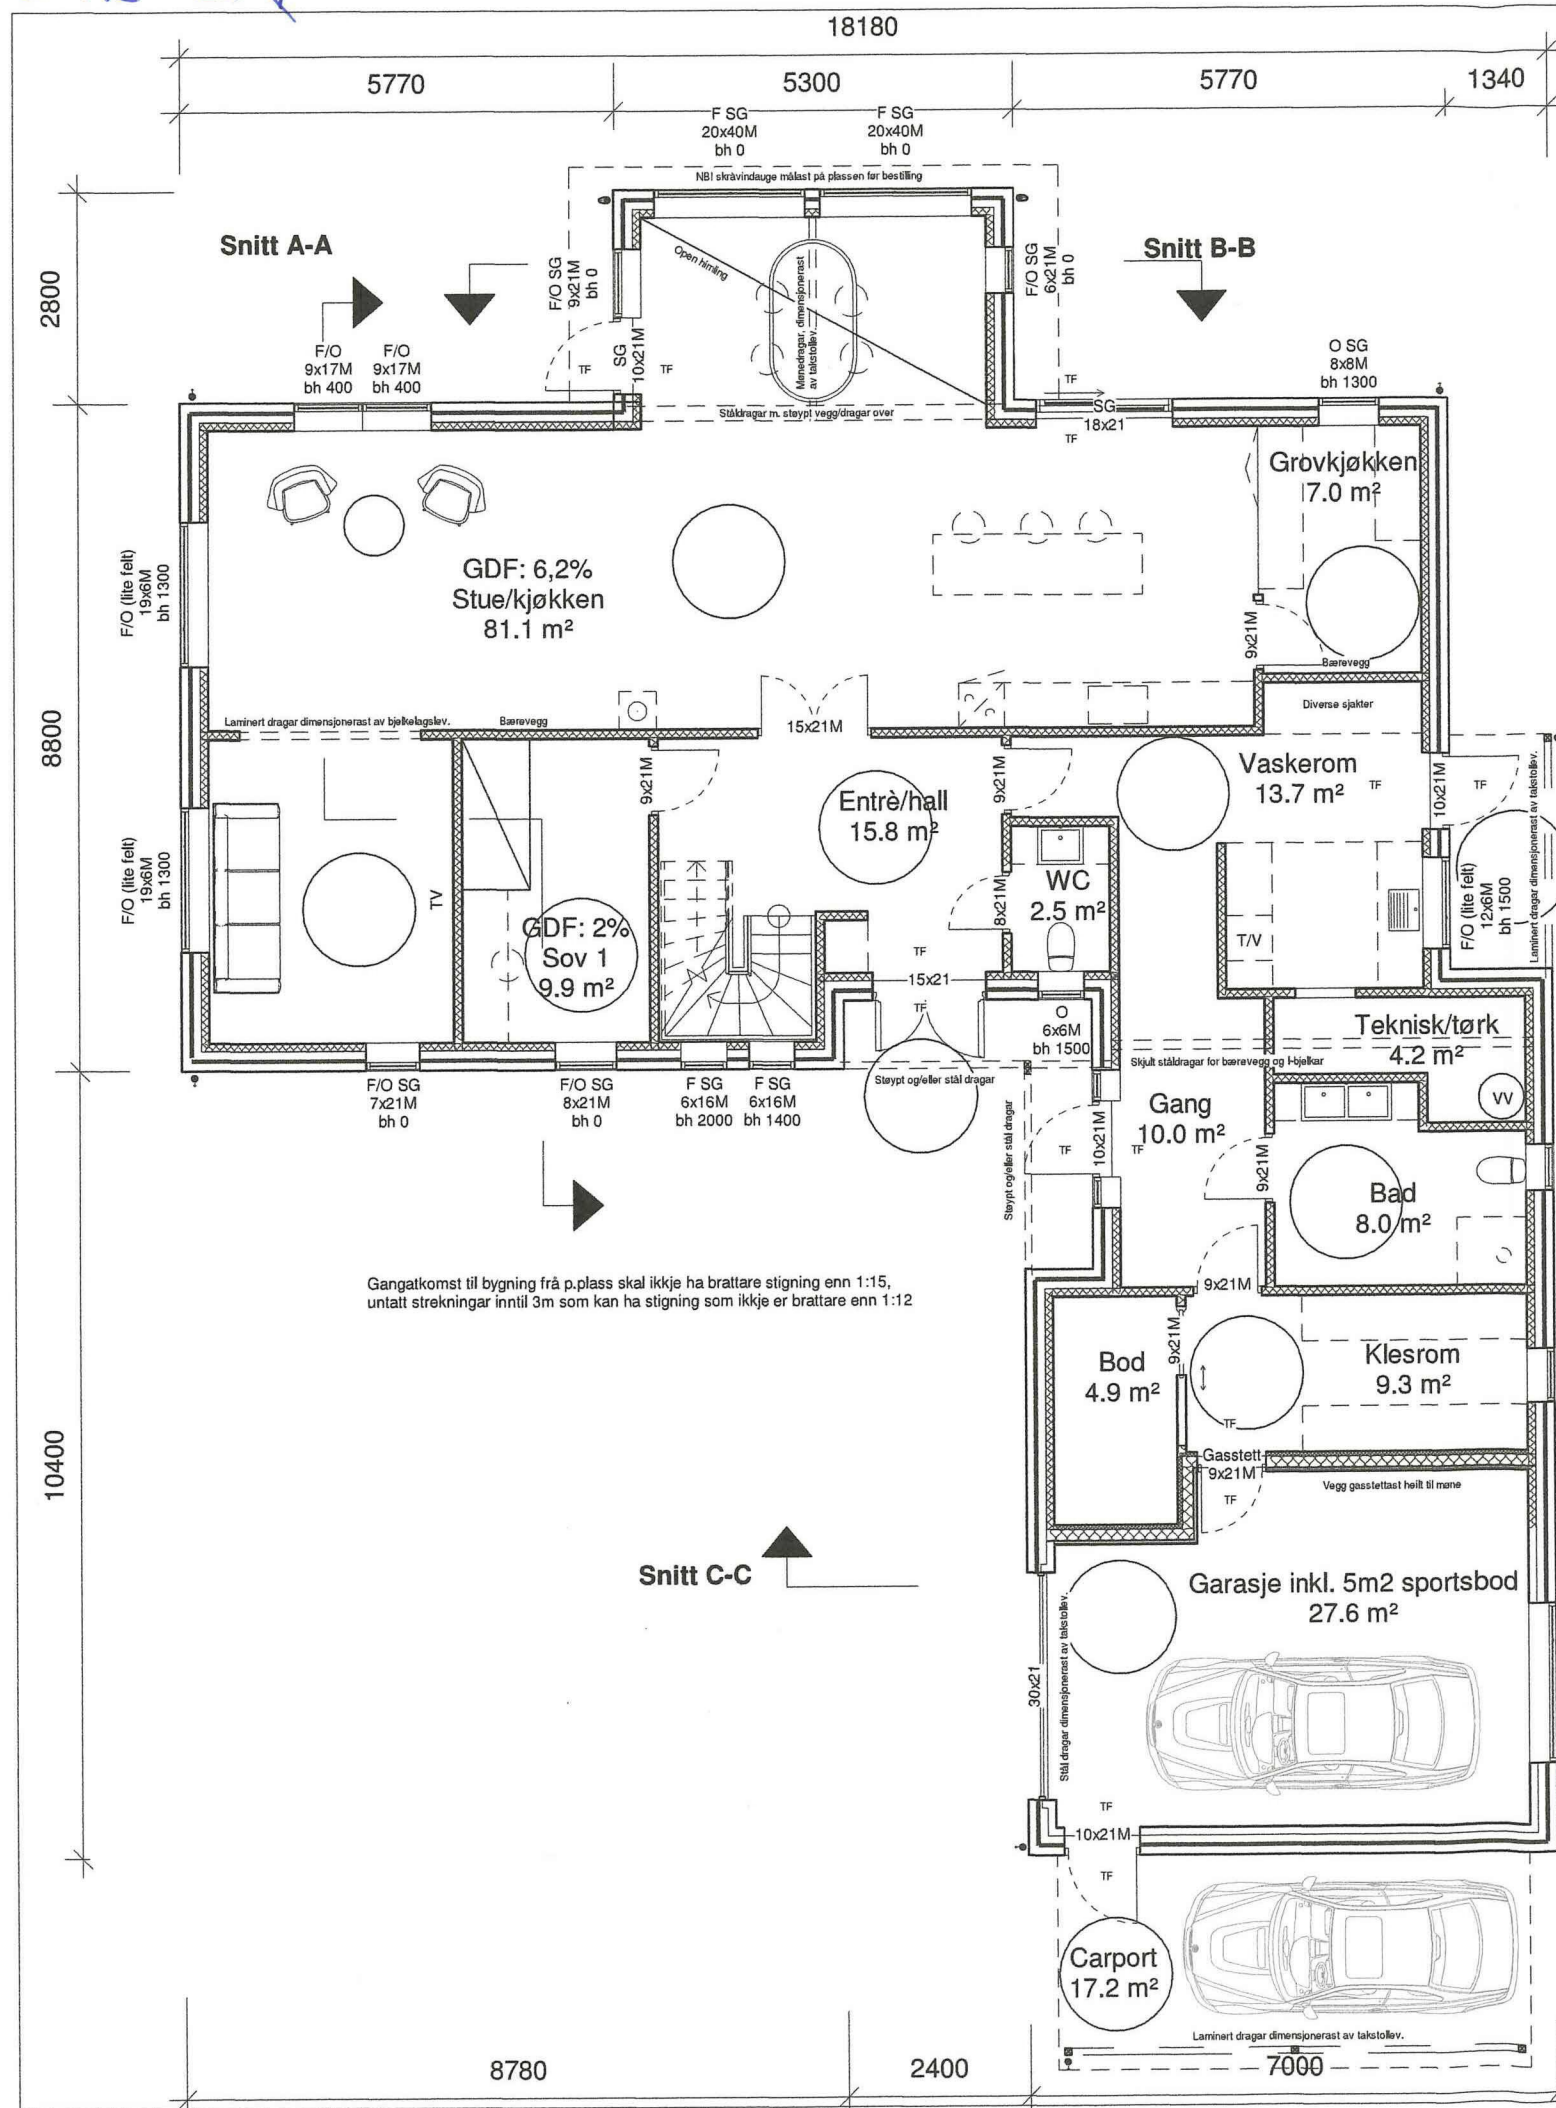

Leca isoblokk yttervegg: 250mm + 98mm påforing

SG = Personssikkerhetsglas
O = Opningsvindaug
F = Fastkarmsvindaug
bh = Brystningshøgd
TF = Trinnfritt (maks terskelhøgd: 25mm)
G = Garderobe
GDF = Gjennomsnittleg dagslysfaktor, min 2% iht. TEK 10/17

Snusirkel Ø 1500mm

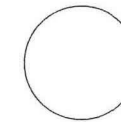

Areal	
Hovudetasje:	202,3 m ²
Loft:	121,9 m ²
Opne areal:	25,6 m ²
Sum BRA:	349,8 m ²
BYA:	257,5 m ²

Fase	Tegnet:	Kontrollert:	Prosjekt nr:	Dato:	Målestokk:	Format:
Byggesøknad	MT		5-4	28/03/19	1:100	A3

Hovudetasje

Prosjekt:

Einebustad eigen variant

Gnr 100 / Bnr 23

Tiltakshavar:

Øyvind Dalland & Camilla Gjerde

Slettevegen 881, 5939 Sletta

BIM koordinator

Hammar-Kameratane AS

Hella 60, 5936 Manger




HAMMAR

KAMERATANE AS

kontor@hamm-kam.no

99546989


C-13 ~~EX~~

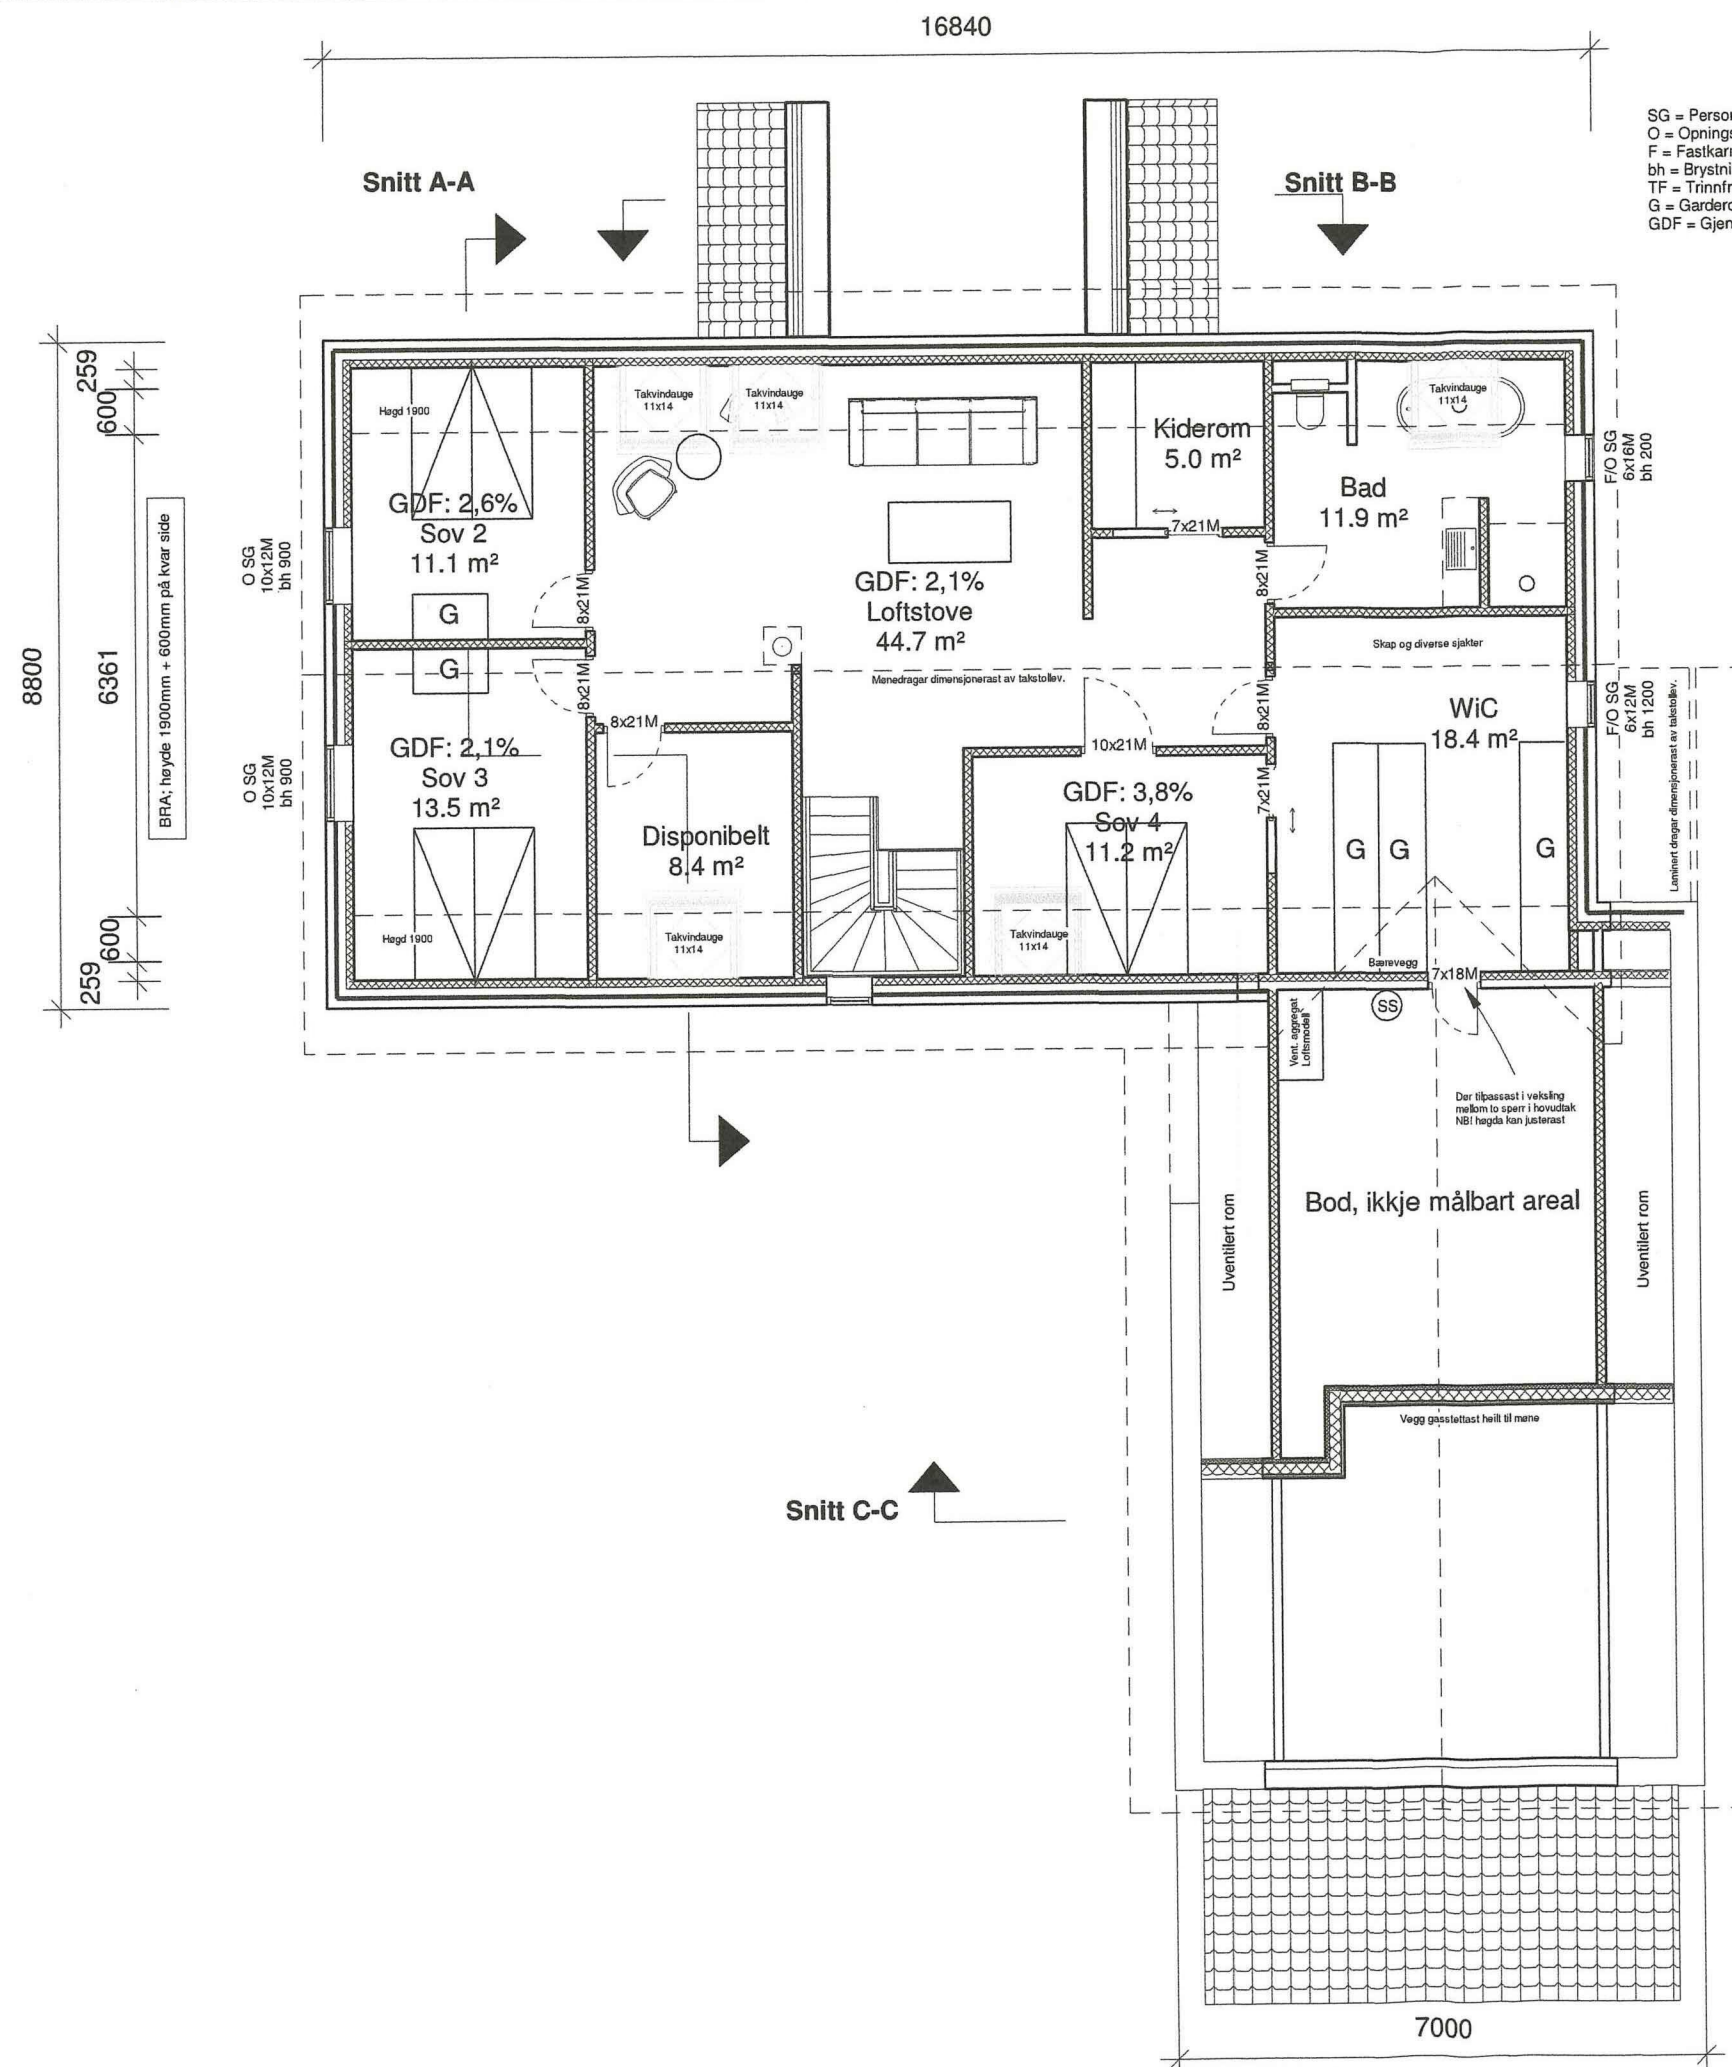


SG = Personssikkerhetsglas
O = Opningsvindauge
F = Fastkarmsvindauge
bh = Brystningshøgd
TF = Trinnfritt (maks terskelhøgd: 25mm)
G = Garderobe
GDF = Gjennomsnittleg dagslysfaktor, min 2% iht. TEK 10/17

Fase:	Tegnet:	Kontrollert:	Prosjekt nr:	Dato:	Målestokk:	Format:
Byggjesøknad	MT		5-4	28/03/19	1:100	A3
Prosjekt:						
Loft						
Einebustad eigen variant						
Gnr 100 / Bnr 23						
Tiltakshavar:						
Øyvind Dalland & Camilla Gjerde						
Slettevegen 881, 5939 Sletta						
BIM koordinator						
Hammar-Kameratane AS						
Hella 60, 5936 Manger						
kontor@hamm-kam.no 99546989						




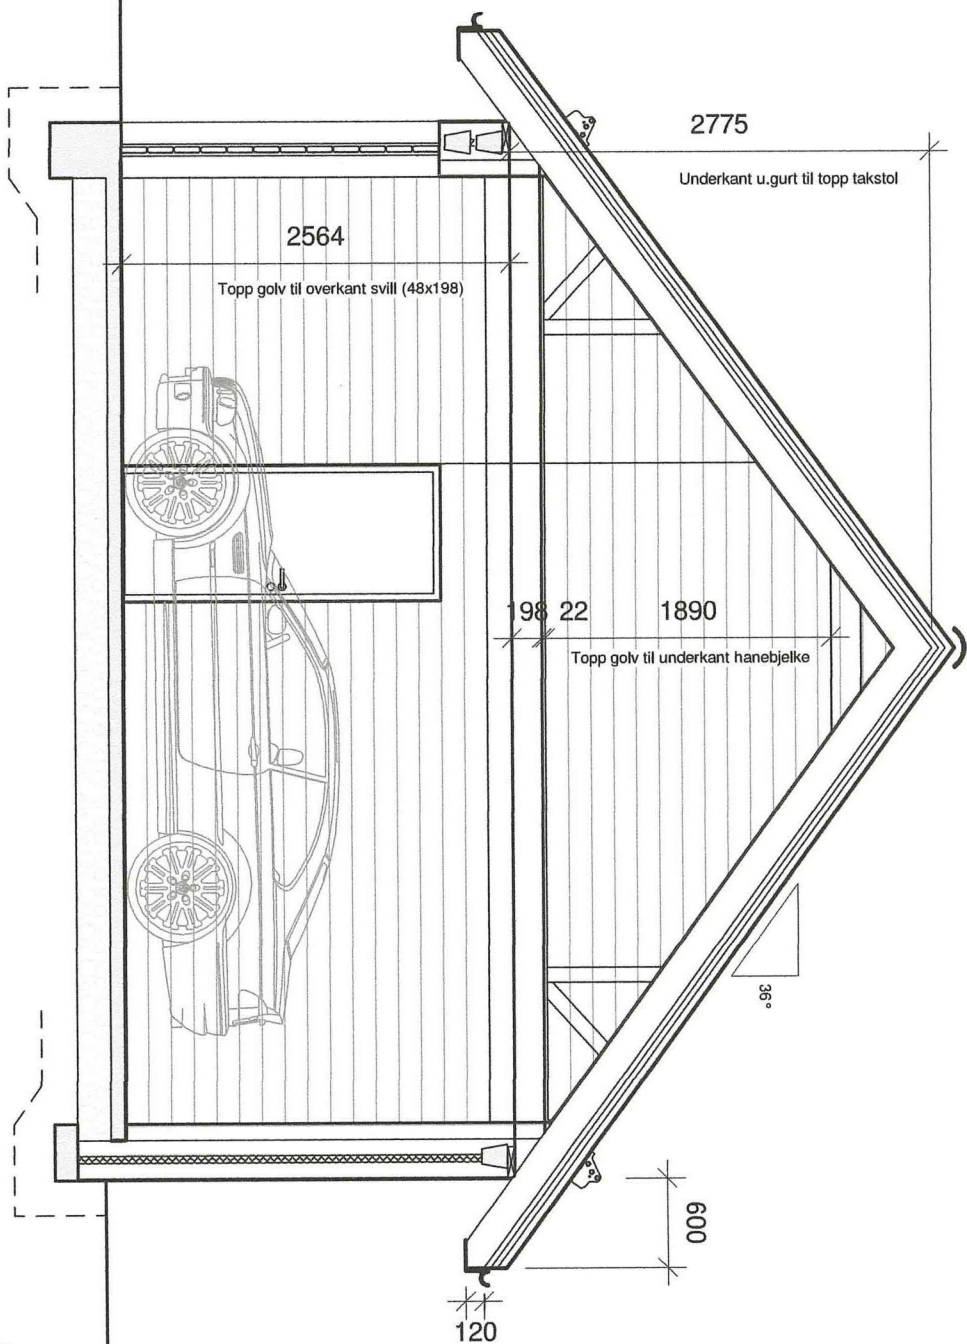

Snitt C-C

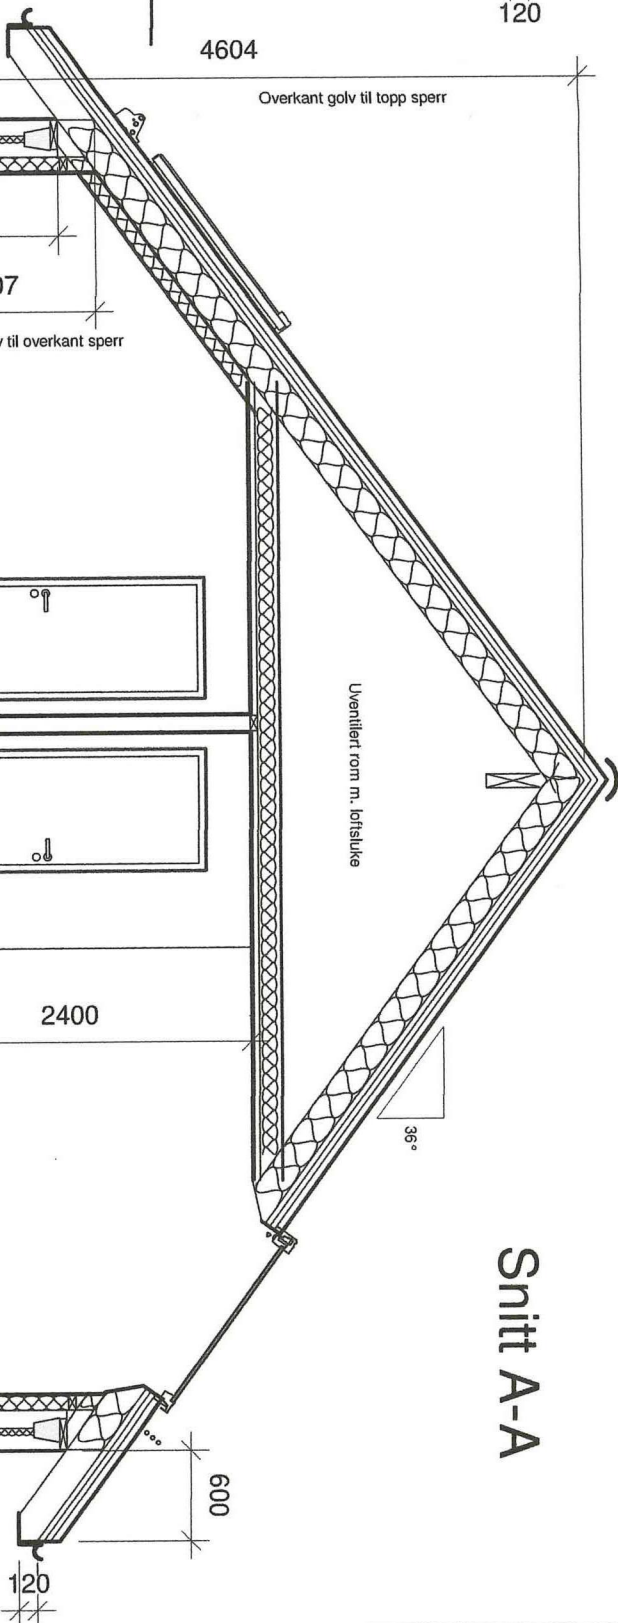

Snitt A-A

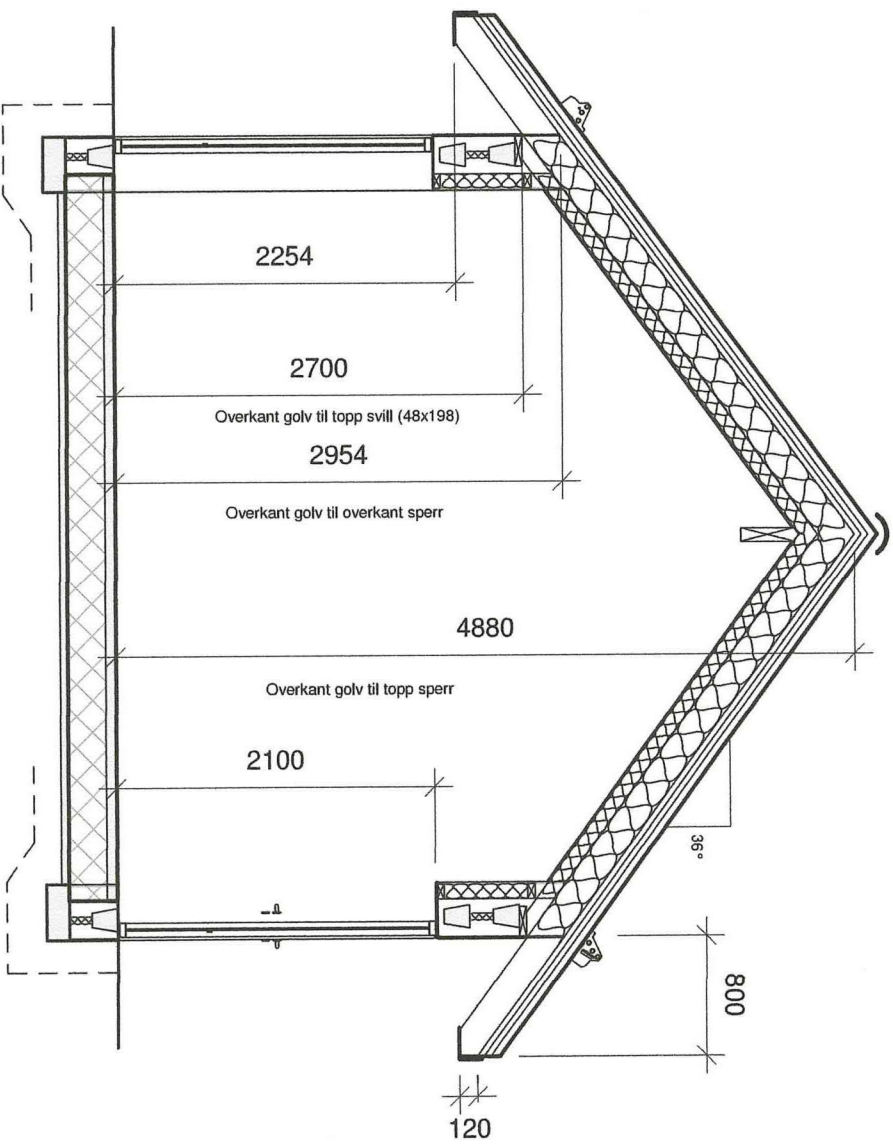

Snitt B-B

Fase:	Byggesøknad	Tegnet:	MT	Kontrollert:	Prosjekt nr:	5-4	Dato:	28/03/19	Målestokk:	1:50	Format:	A3
-------	-------------	---------	----	--------------	--------------	-----	-------	----------	------------	------	---------	----

Snitt

Prosjekt:

Einbustad eigen variant

Gnr 100 / Bnr 23

Øyvind Dalland & Camilla Gjerde

Slettevegen 881, 5939 Sletta

Tilskriver:

BIM koordinatør

Hammar-Kameratane AS

Hella 60, 5956 Manger

kontor@hamm-kan.no


99546989

HAMMAR




KAMERATANE AS

C-15 E-4

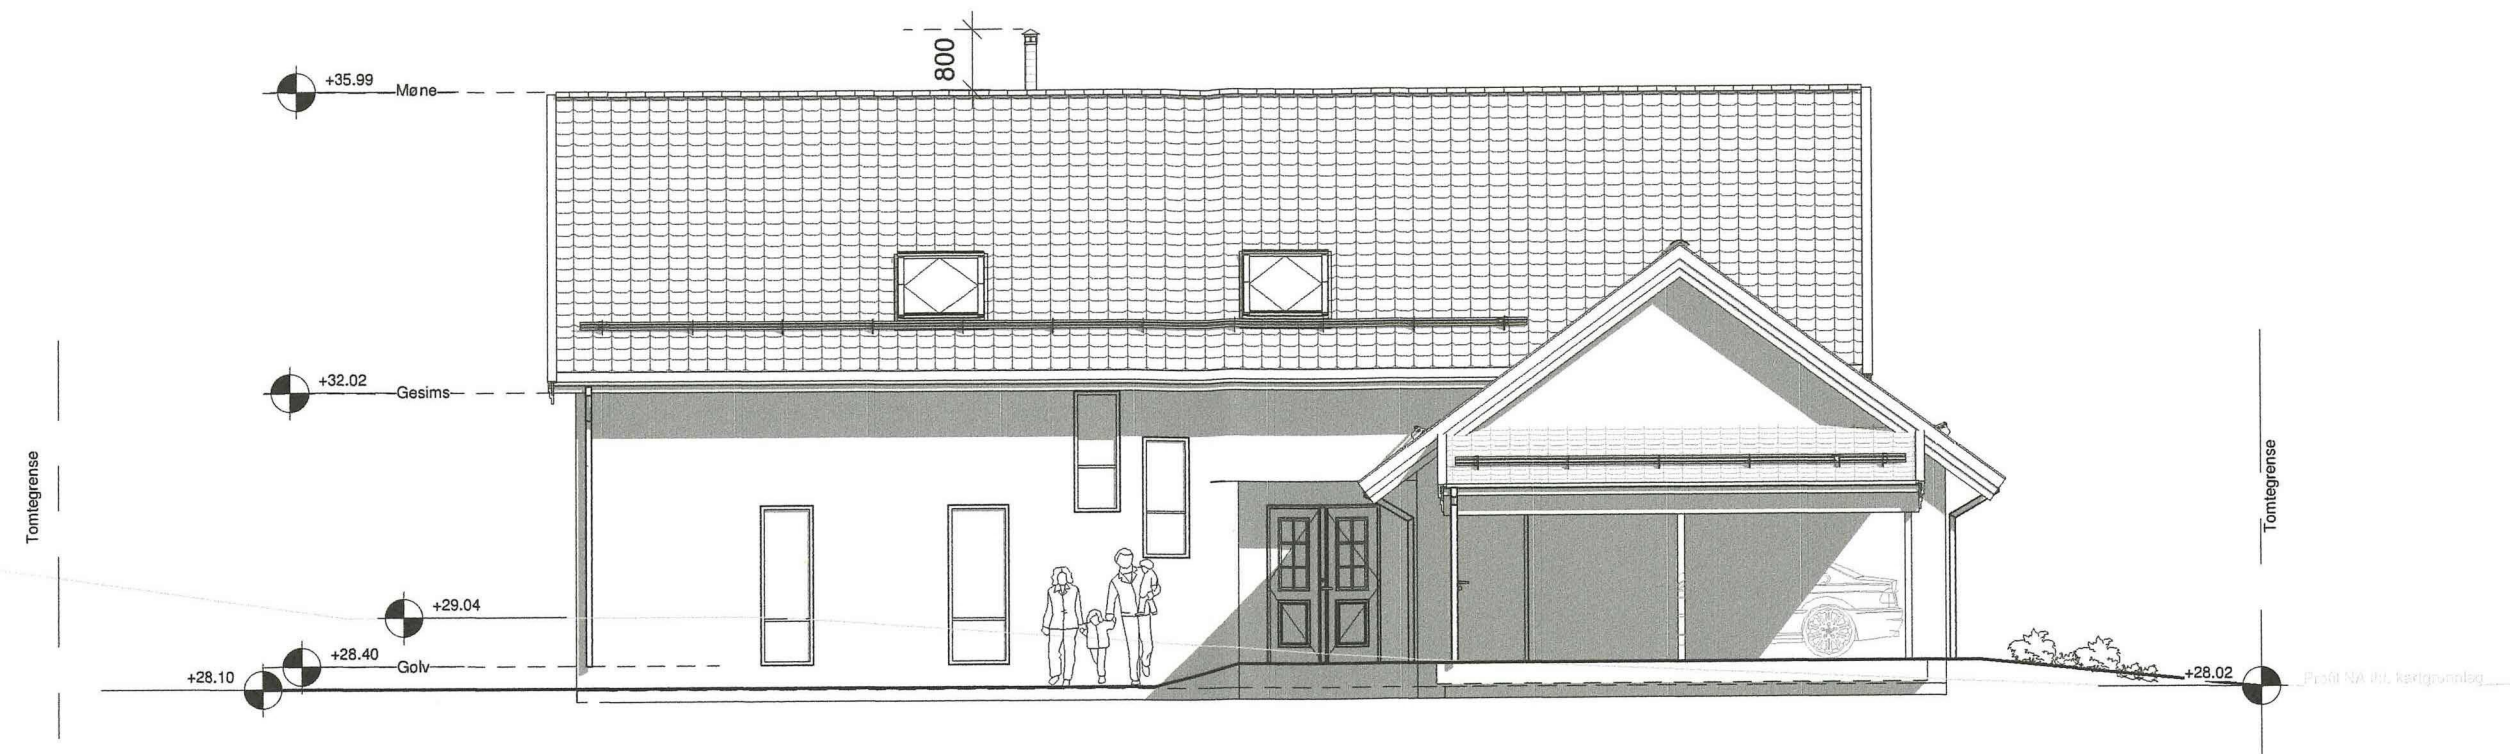


NordAust

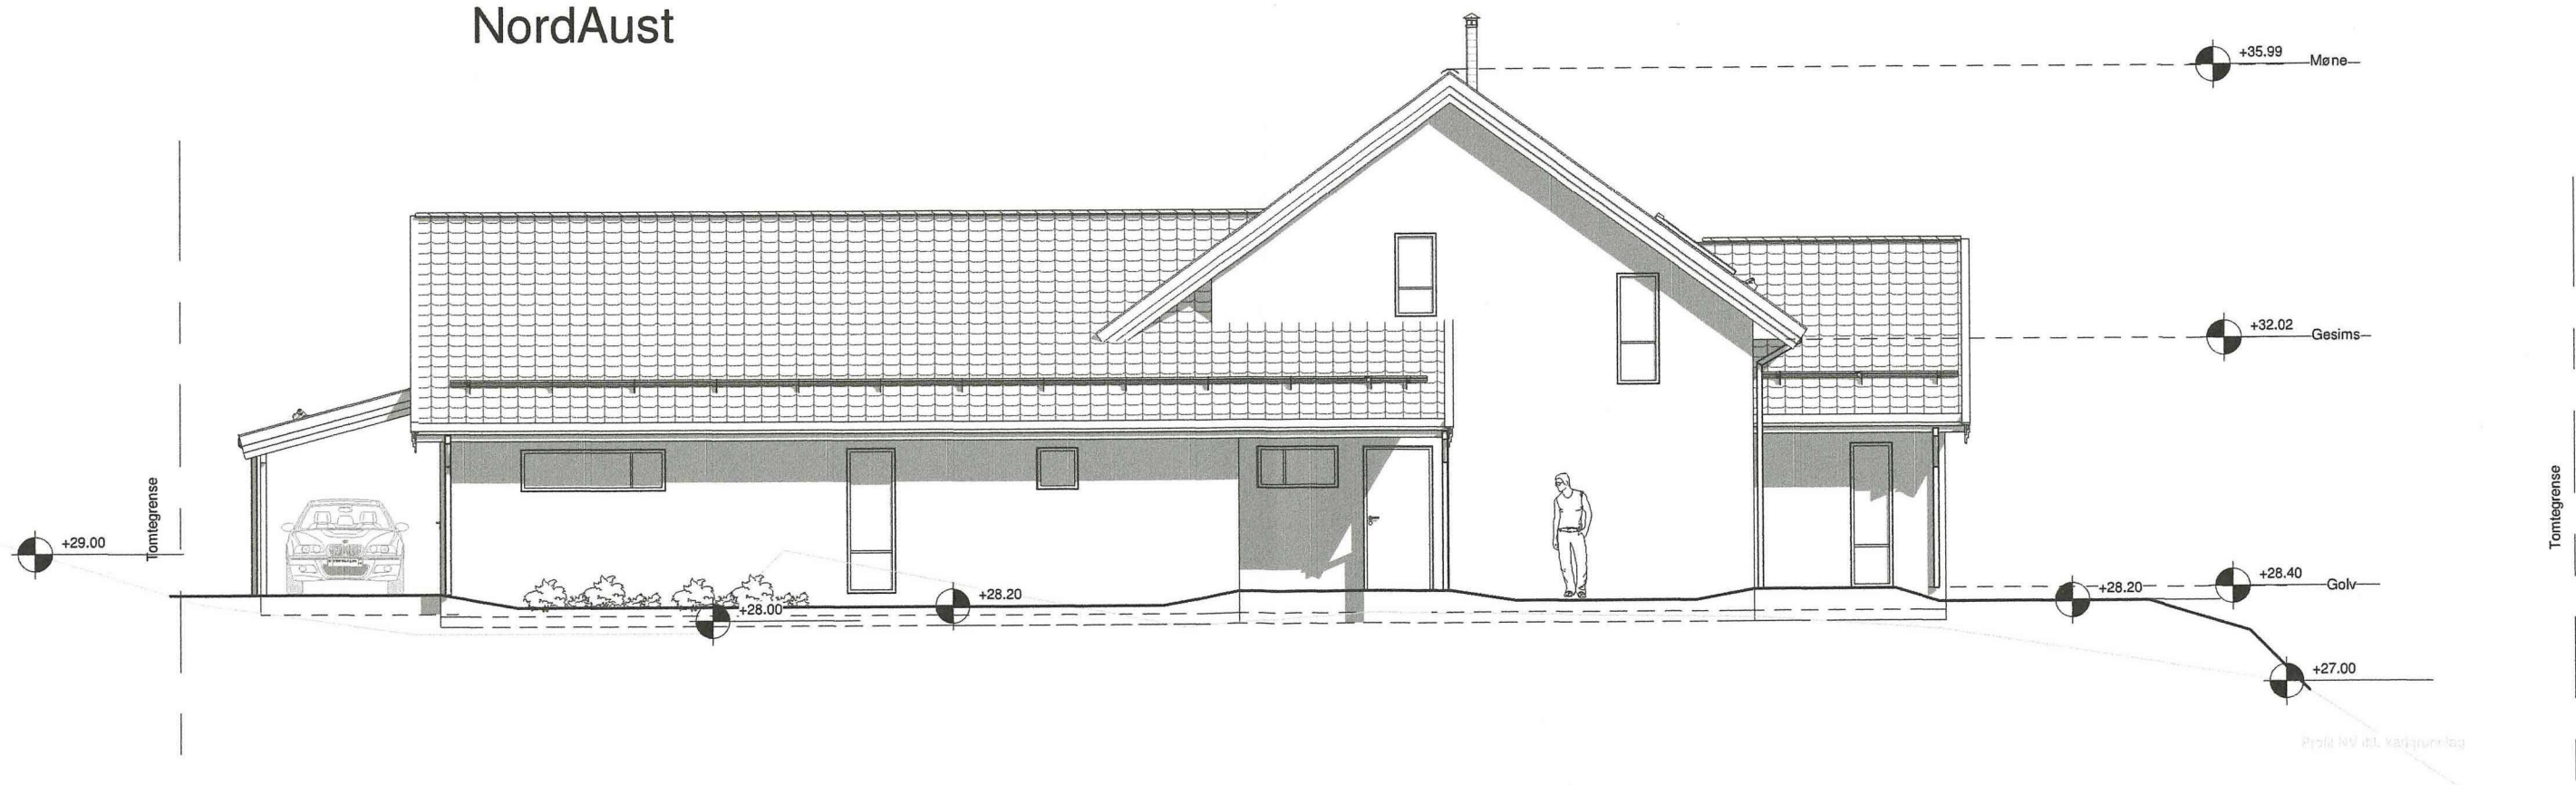

NordVest

Fase: Byggjesøknad	Tegnet: MT	Kontrollert:	Prosjekt nr: 5-4	Dato: 28/03/19	Målestokk: 1:100	Format: A3
Prosjekt: Einebustad eigen variant Gnr 100 / Bnr 23						
Tiltakshavar: Øyvind Dalland & Camilla Gjerde Slettevegen 881, 5939 Sletta						
BIM koordinator Hammar-Kameratane AS Hella 60, 5936 Manger			 kontor@hamm-kam.no 99546989			

C-16 ES

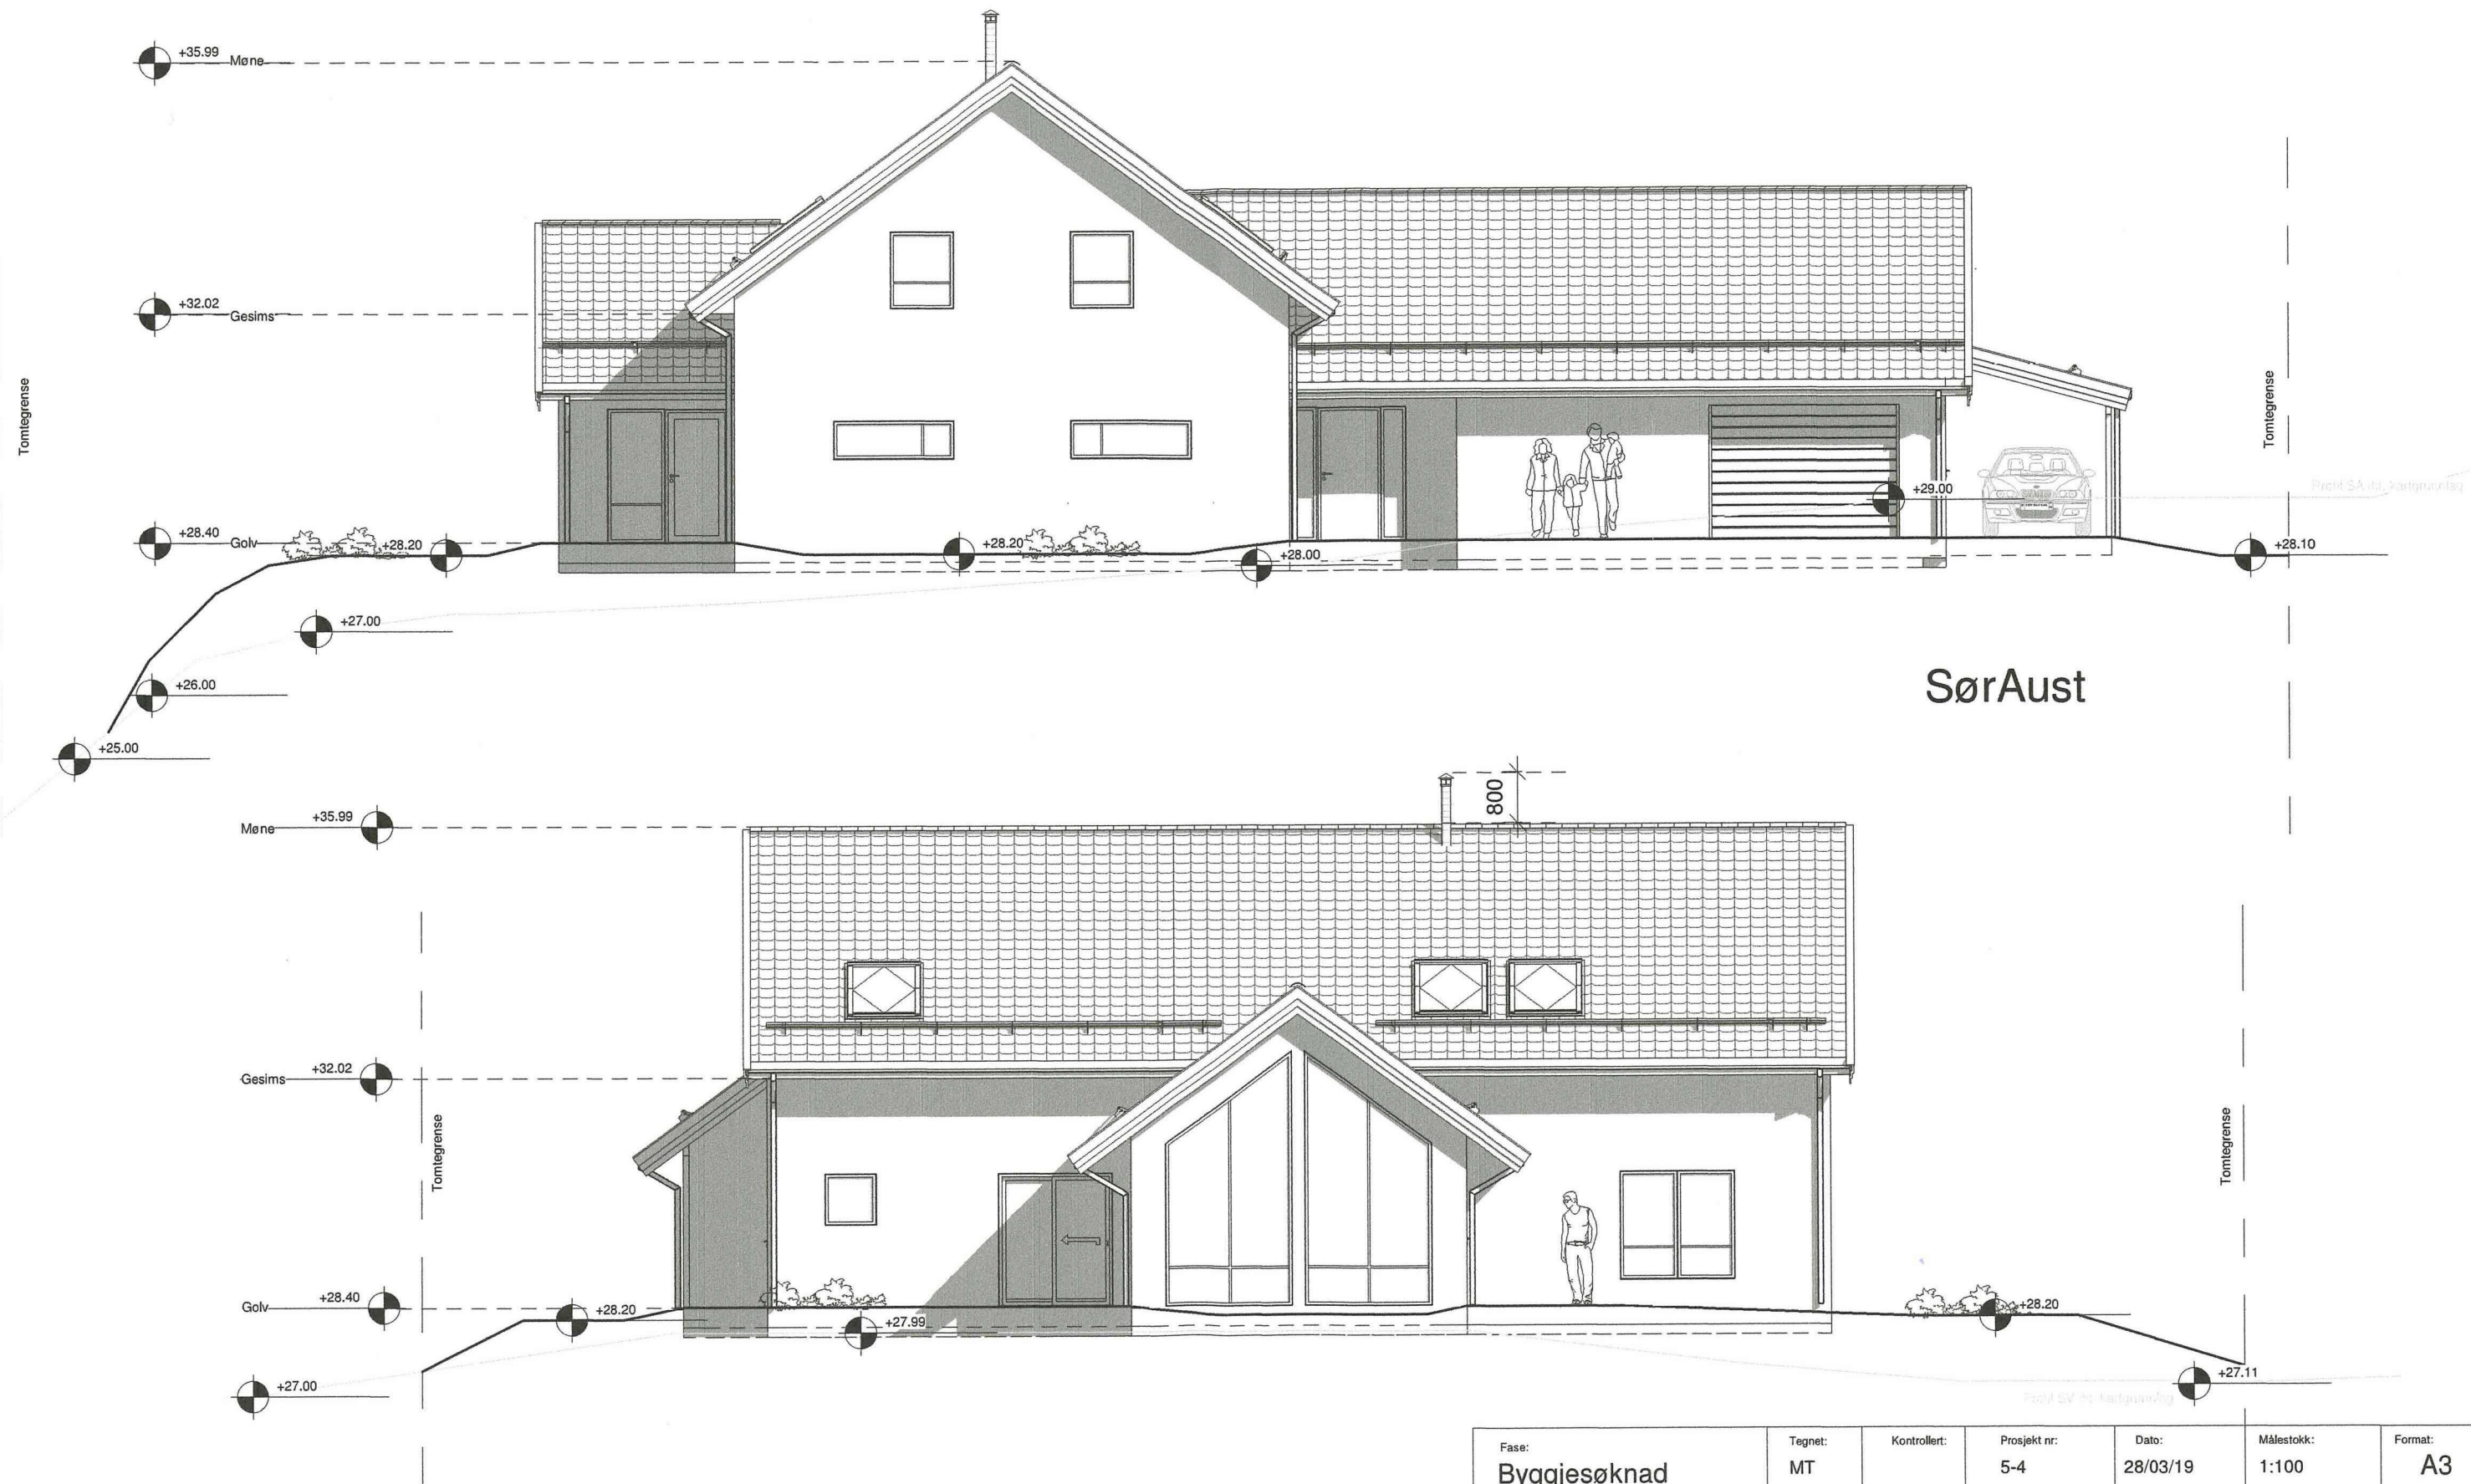

SørVest

SørAust

Fase:	Tegnet:	Kontrollert:	Prosjekt nr:	Dato:	Målestokk:	Format:
Byggjesøknad	MT		5-4	28/03/19	1:100	A3
Prosjekt:						
Fasadar SV & SA						
Einebustad eigen variant						
Gnr 100 / Bnr 23						
Tiltakshavar:						
Øyvind Dalland & Camilla Gjerde						
Slettevegen 881, 5939 Sletta						
BIM koordinator						
Hammar-Kameratane AS						
Hella 60, 5936 Manger						
kontor@hamm-kam.no						
99546989						



Fase:	Tegnet:	Kontrollert:	Prosjekt nr:	Dato:	Målestokk:	Format:
Byggesøknad	MT		5-4	28/03/19	1:100	A3

Vegsnitt

Prosjekt:

Einebustad eigen variant

Gnr 100 / Bnr 23

Tiltakshavar:

Øyvind Dalland & Camilla Gjerde

Slettevegen 881, 5939 Sletta



HAMMAR
KAMERATANE AS

BIM koordinatør

Hammar-Kameratane AS
Hella 60, 5936 Manger

kontor@hamm-kam.no 99546989