



E-1

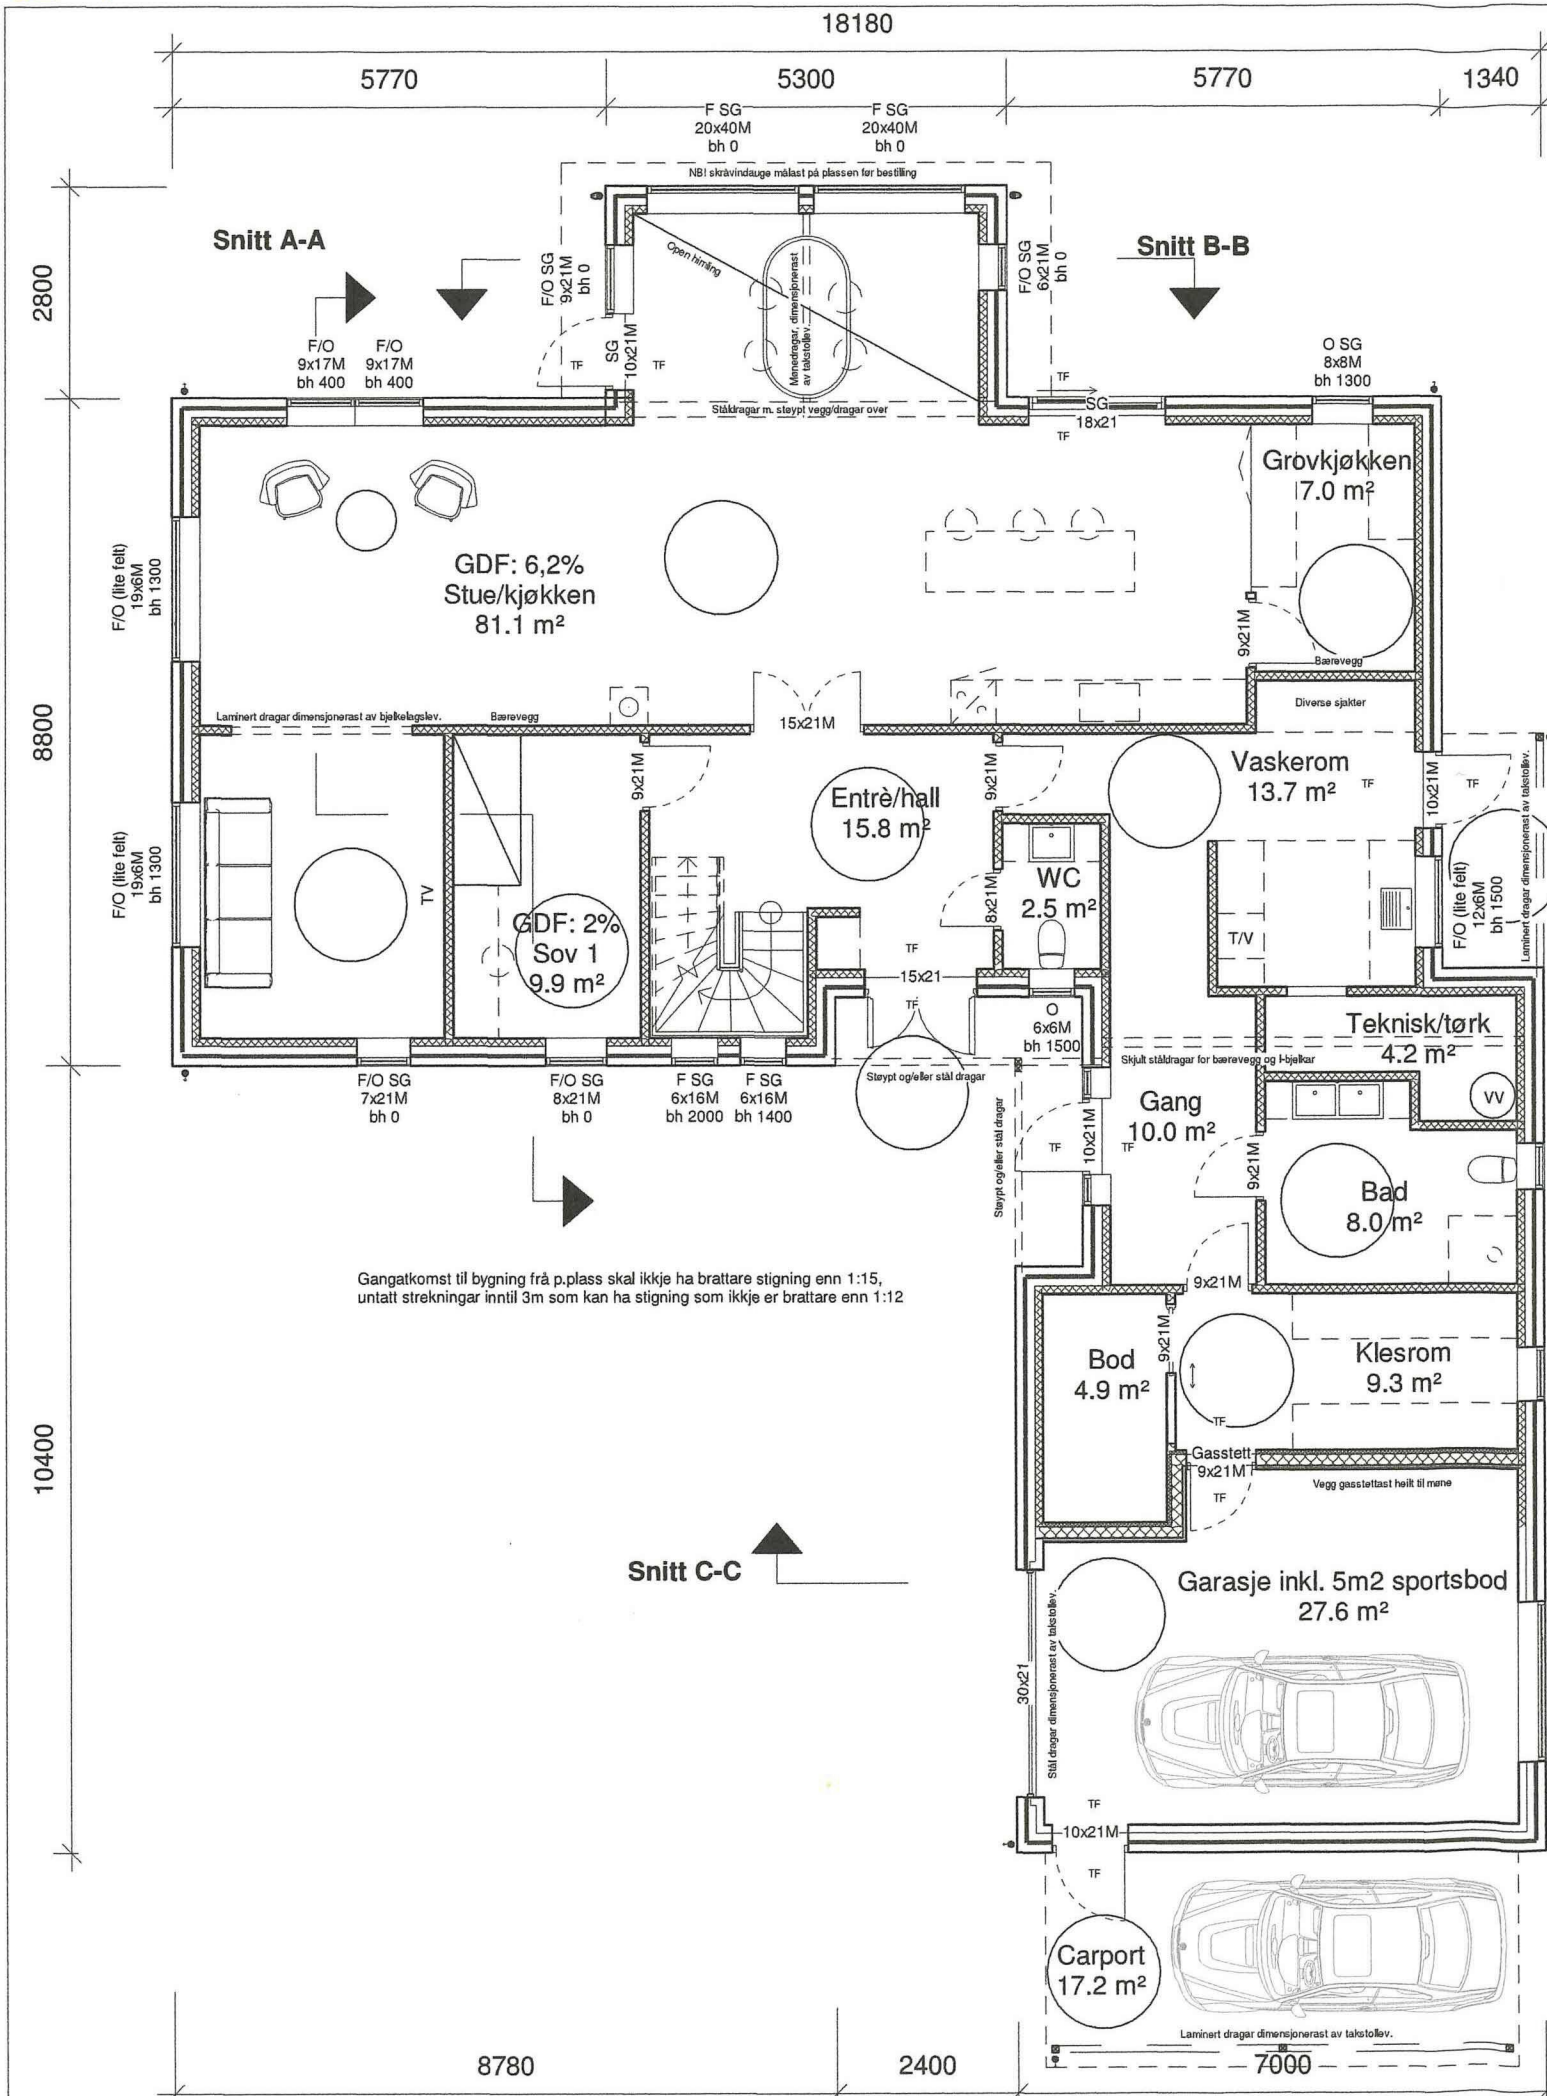

Leca isoblokk yttervegg: 250mm + 98mm påforing

SG = Personsikkerhetsglas
O = Opningsvindauge
F = Fastkarmsvindauge
bh = Brystningshøgd
TF = Trinnfritt (maks terskelhøgd: 25mm)
G = Garderobe
GDF = Gjennomsnittleg dagslysfaktor, min 2% iht. TEK 10/17

Snusirkeľ Ø 1500mm

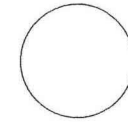

Areal	
Hovudetasje:	202.3 m ²
Loft:	121.9 m ²
Opne areal:	25.6 m ²
Sum BRA:	349.8 m ²
BYA:	257.5 m ²

Fase	Tegnet:	Kontrollert:	Prosjekt nr:	Dato:	Målestokk:	Format:
Byggesøknad	MT		5-4	28/03/19	1:100	A3

Hovudetasje

Prosjekt:

Einebustad eigen variant

Gnr 100 / Bnr 23

Tiltakshavar:

Øyvind Dalland & Camilla Gjerde

Slettevegen 881, 5939 Sletta



BIM koordinatør

Hammar-Kameratane AS

Høln 60, 5026 Hamar

kontor@hamm-kam.no

99546889

Snitt A-A

Snitt B-B

Snitt C-C

Rooms and Dimensions:

- Sov 2:** 11.1 m², GDF: 2,6%
- Sov 3:** 13.5 m², GDF: 2,1%
- Sov 4:** 11.2 m², GDF: 3,8%
- Loftstove:** 44.7 m², GDF: 2,1%
- Kiderom:** 5.0 m²
- Bad:** 11.9 m²
- Wic:** 18.4 m²
- Disponibelt:** 8.4 m²
- Bod, ikkje målbart areal:** (Unventilert rom)

Other Features:

- Høgd 1900
- Takvindauge 11x14
- Manedragar dimensjonert av takstollev.
- Skap og diverse sjakter
- Barevegg
- Vent. aggregat Loftsmødal
- Der tilpassast i veksling mellom to spenn i hovudtak. NB! høgd kan justerast
- Vegg gipsfyllast heilt til mure

Dimensions and Notes:

- 8800 (Total height)
- 6361 (Height of main floor)
- 259 (Height of main floor)
- 600 (Height of main floor)
- 16840 (Total width)
- 7000 (Width of main floor)
- BRA: høyde 1900mm + 600mm på kvar side
- O SG 10x12M bh 900
- O SG 10x12M bh 900
- O SG 10x12M bh 1200
- O SG 10x12M bh 200

SG = Personssikkerhetsglas
O = Opningsvindauge
F = Fastkarmsvindauge
bh = Brystingshøg
TF = Trinnfritt (maks terskelhøg: 25mm)
G = Garderobe
GDF = Gjennomsnittleg dagslysfaktor, min 2% iht. TEK 10/17

Fase: Byggesøknad	Tegnet: MT	Kontrollert: 	Prosjekt nr: 5-4	Dato: 28/03/19	Målestokk: 1:100	Format: A3
-----------------------------	----------------------	------------------	----------------------------	--------------------------	----------------------------	----------------------

Loft

Prosjekt:

Einebustad eigen variant

Gnr 100 / Bnr 23

Tiltakshavar:

Øyvind Dalland & Camilla Gjerde

Slettevegen 881, 5939 Sletta

BIM koordinator

Hammar-Kameratane AS

Hella 60, 5936 Manøer

kontor@hamm-kam.no

99546989

Technical drawing of a carport structure, showing dimensions and components. The drawing includes a side elevation of the carport and a top-down view of the carport floor.

Dimensions:

- 2775: Total width of the carport structure.
- 2564: Width of the carport floor.
- 198 22: Width of the carport floor.
- 1890: Width of the carport floor.
- 600: Height of the carport structure.
- 120: Thickness of the carport floor.

Components and Labels:

- Underkant u.gurt til topp takstol: Bottom of the strap to the top roof beam.
- Topp golv til overkant svill (48x198): Top floor to the top beam (48x198).
- Topp golv til underkant hanebjelke: Top floor to the bottom ridge beam.
- 36°: Angle of the roof structure.

4604

Overkant golv til topp sperr

Overkant sperr

Uventilert rom m. lofsluke

2400

600

36°

Snitt A-A

2254

2700

Overkant golv til topp svill (48x198)

2954

Overkant golv til overkant sperr

4880

Overkant golv til topp sperr

2100

800

120

36°

A-A

B-B

Fase:	Tegnet:	Kontrollert:	Prosjekt nr.	Dato:	Målestokk:	Format:
Byggesøknad	MT		5-4	28/03/19	1:50	A3

Einbustad eigen variant

Gnr 100 / Bnr 23

Øyvind Dalland & Camilla Gjerde

Slettevegen 881, 5939 Sletta


BIM koordinator
Hammar-Kameratane AS
Hella 60, 5936 Manger




HAMMAR
KAMERATANEAS

kontto@hamm-kam.no 99546989

E-4

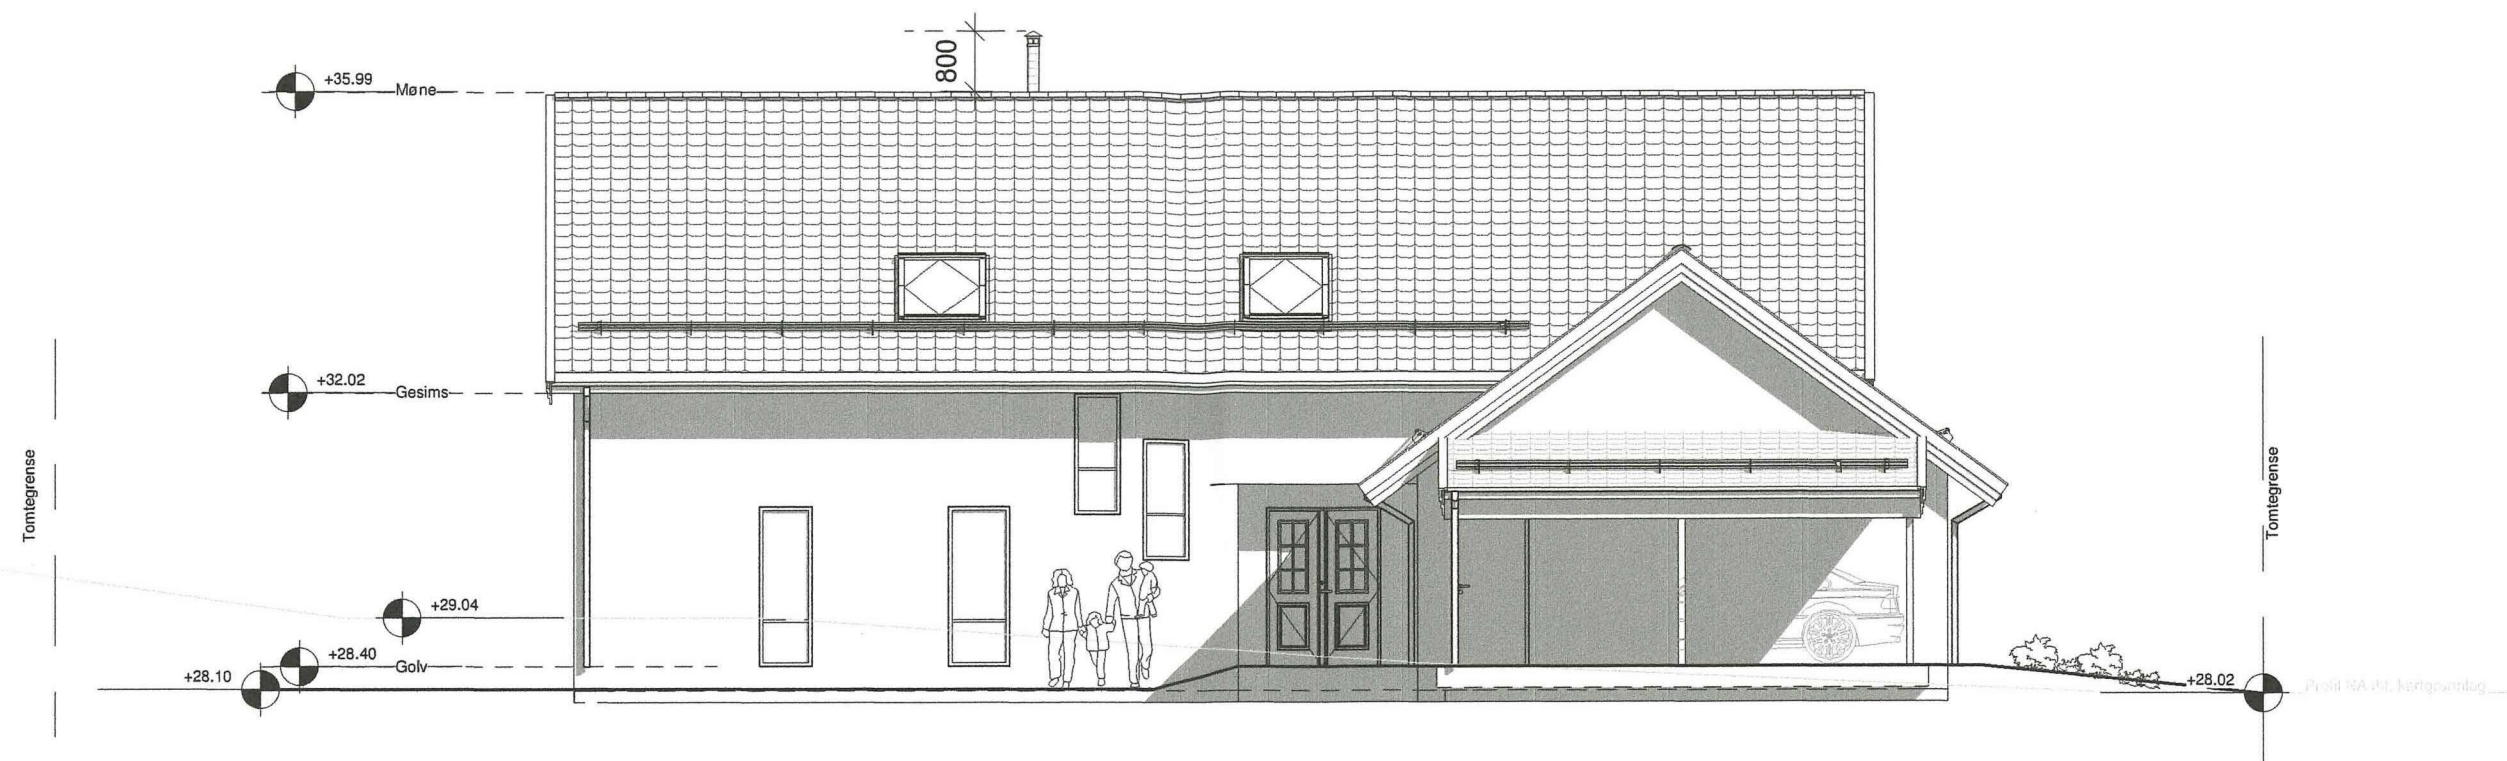

NordAust

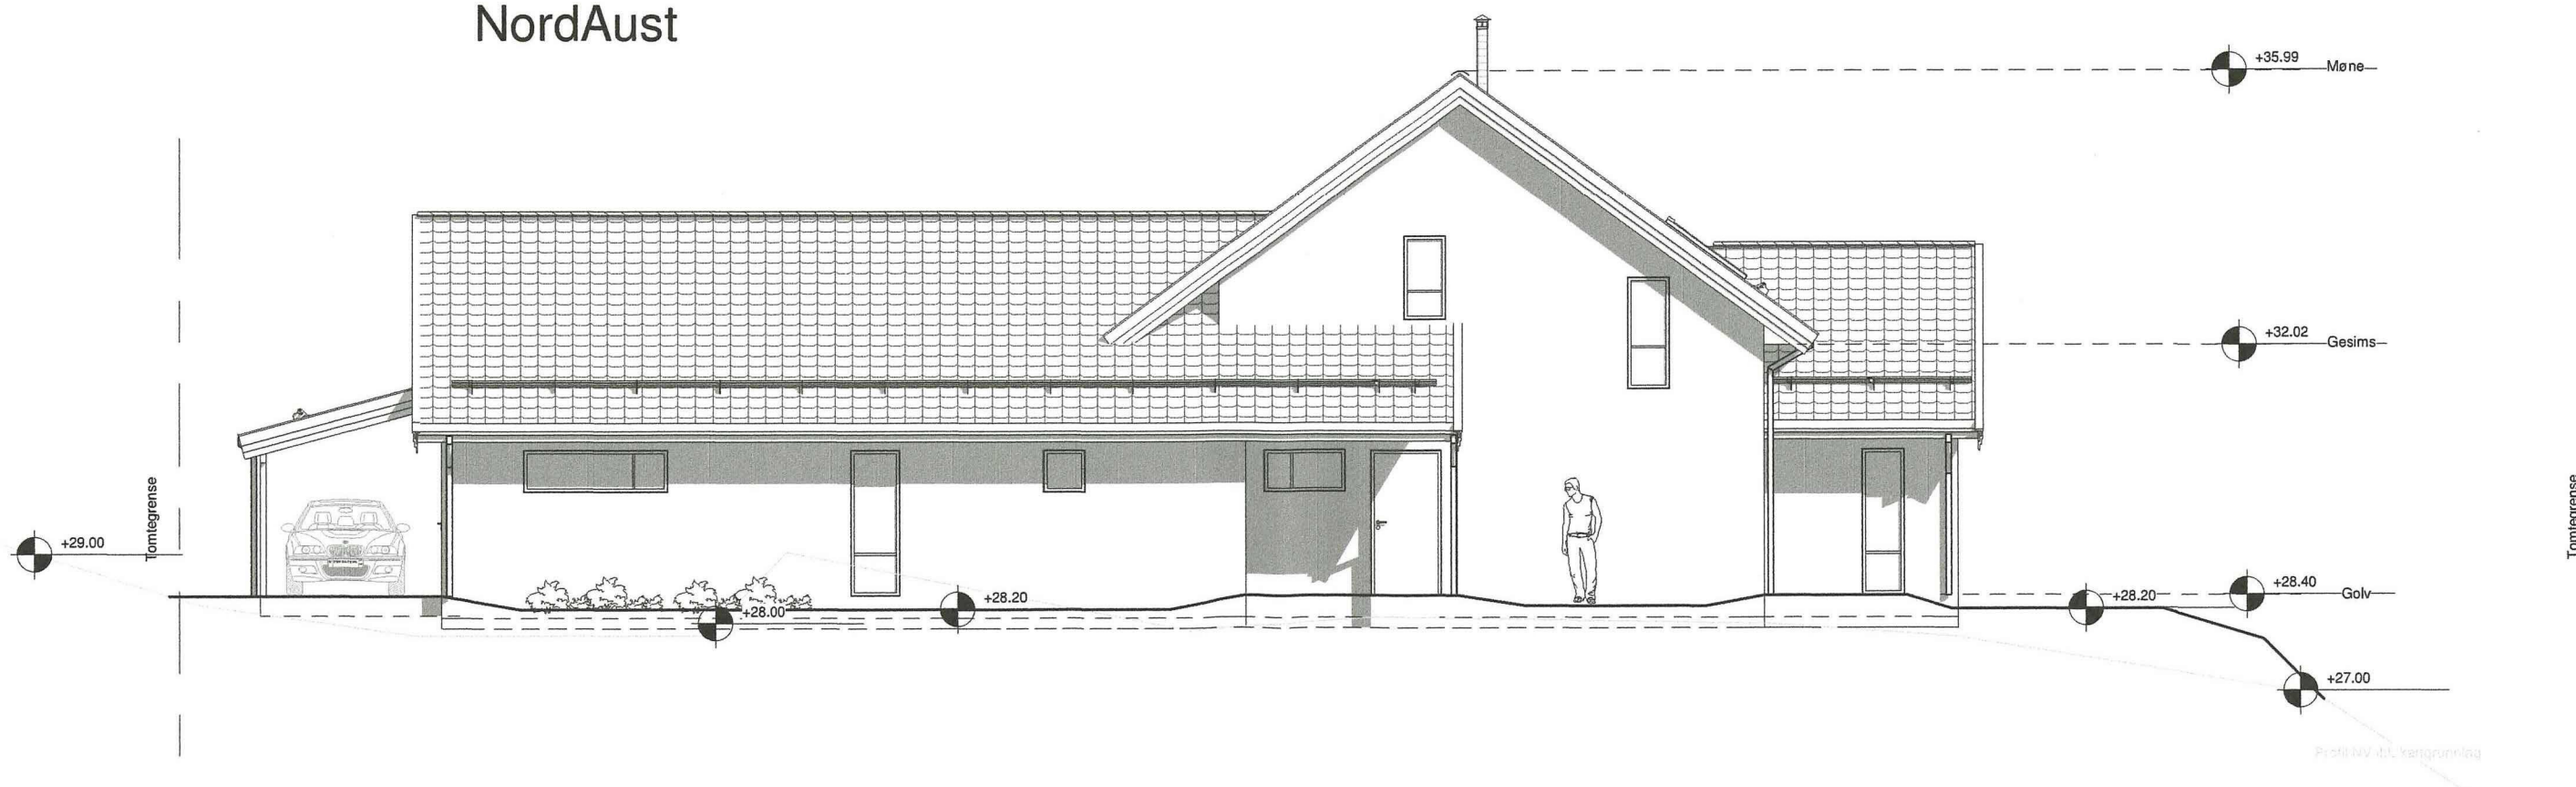


NordVest

Fase:	Tegnet:	Kontrollert:	Prosjekt nr:	Dato:	Målestokk:	Format:
Byggjesøknad	MT		5-4	28/03/19	1:100	A3
Prosjekt:						
Fasadar NA & NV						
Einebustad eigen variant Gnr 100 / Bnr 23						
Tiltakshavar:						
Øyvind Dalland & Camilla Gjerde						
Slettevegen 881, 5939 Sletta						
BIM koordinator						
Hammar-Kameratane AS						
Hella 60, 5936 Manger						
kontor@hamm-kam.no						
99546989						



E-5

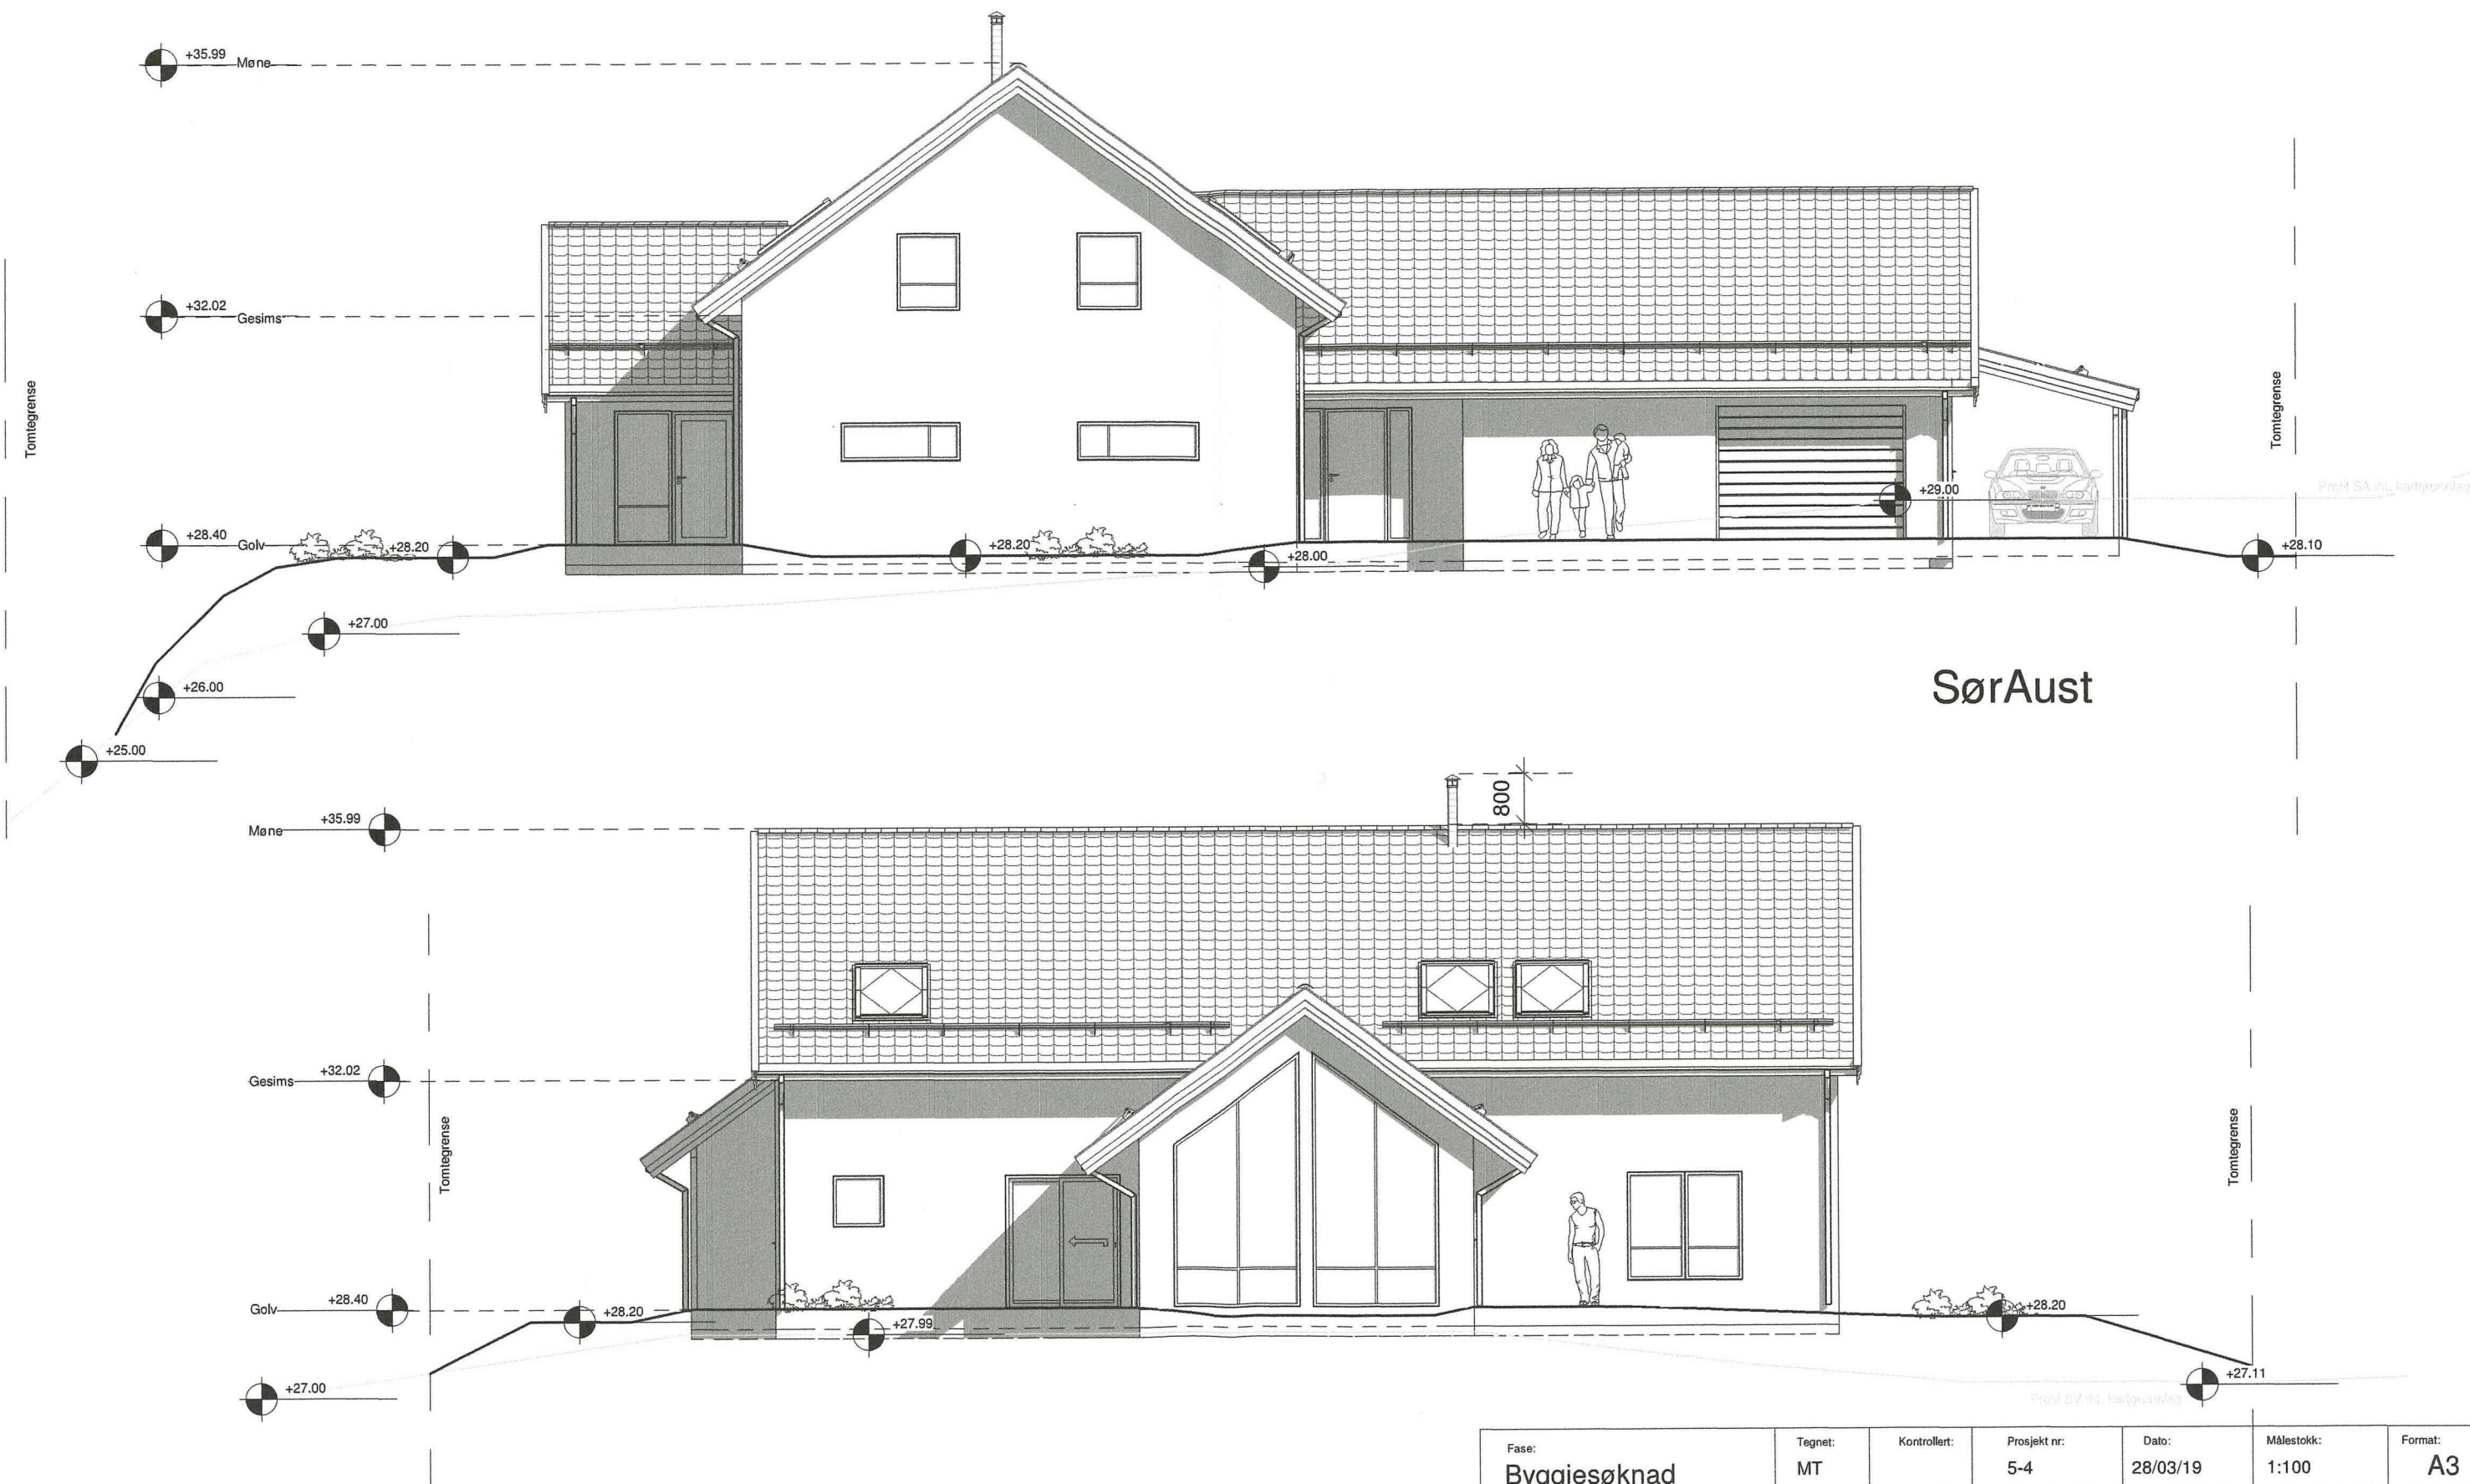

SørVest

SørAust

Fase:	Tegnet:	Kontrollert:	Prosjekt nr.:	Dato:	Målestokk:	Format:
Byggjesøknad	MT		5-4	28/03/19	1:100	A3
Prosjekt:						
Fasadar SV & SA						
Einebustad eigen variant						
Gnr 100 / Bnr 23						
Tiltakshavar:						
Øyvind Dalland & Camilla Gjerde						
Slettevegen 881, 5939 Sletta						
BIM koordinator						
Hammar-Kameratane AS						
Hella 60, 5936 Manger						
kontor@hamm-kam.no						
99546989						




Vegsnitt 1

Diagram illustrating a cross-section of a road (Vegsnitt 1) showing the road profile, existing ground, and a proposed embankment.

Key features and labels:

- Tomtegrense** (Property Line): Indicated by a vertical dashed line on the left.
- Skjæring/skråning med maks. høgd på 1,25m** (Cut/Slope with maximum height of 1.25m): A hatched area representing the proposed embankment.
- Tilleggsveg** (Additional Road): A horizontal line segment within the embankment.
- Fylkesveg** (County Road): Indicated by a vertical dashed line on the right.
- Profil til langvarig** (Profile for long-term): A label for the road profile line.
- Elevation points** (marked with circles):
 - +28.10 (Left end of the profile)
 - +28.99 (Point on the existing ground line)
 - +29.10 (Point on the top of the embankment)
 - +27.91 (Point on the road profile line)
 - +27.46 (Point on the road profile line)
 - +27.08 (Right end of the profile)
- Slope ratio** (1:24): Indicated by a horizontal line segment and a vertical line segment.

Vegsnitt 2

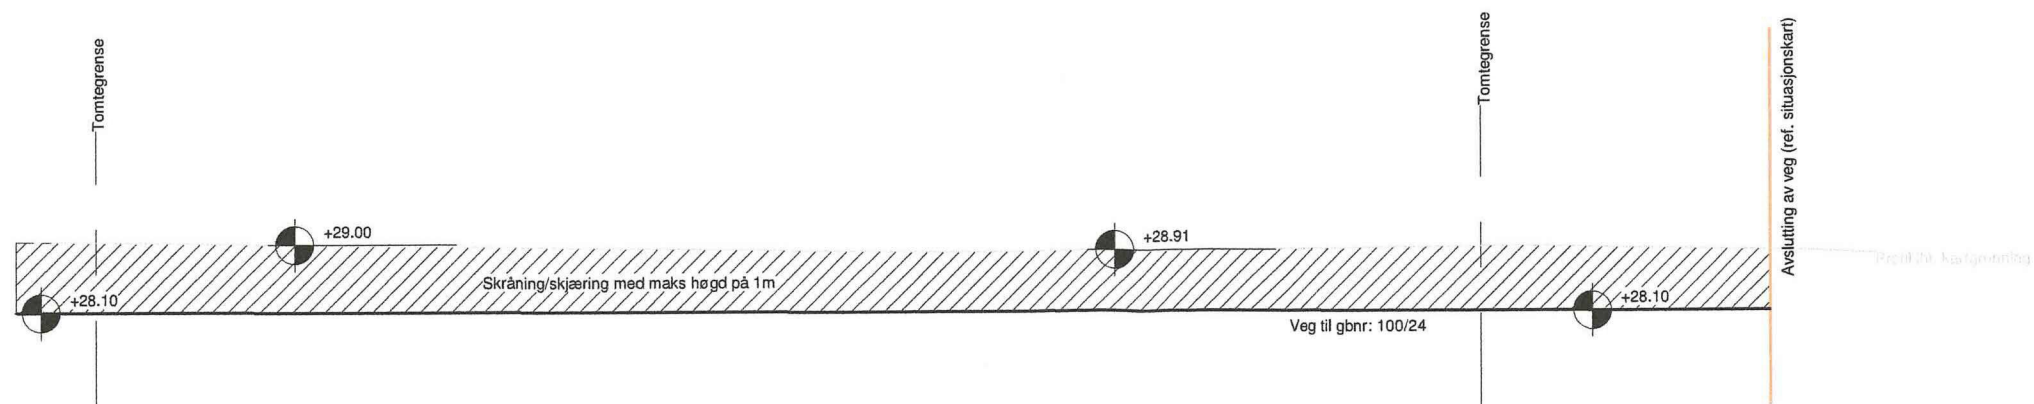

Fase: Byggesøknad	Tegnet: MT	Kontrollert:	Prosjekt nr: 5-4	Dato: 28/03/19	Målestokk: 1:100	Format: A3
-----------------------------	----------------------	--------------	----------------------------	--------------------------	----------------------------	----------------------

Vegsnitt

Prosjekt:

Einebustad eigen variant

Gnr 100 / Bnr 23

Tiltakshavar:

Øyvind Dalland & Camilla Gjerde

Slettevegen 881, 5939 Sletta

BIM koordinator

Hammar-Kameratane AS

Hella 60, 5936 Manger



HAMMAR

KAMERATANE AS

kontor@hamm-kam.no

99546989