

Avtale

Avtale om tilkobling til Privat vannledning

Det avtales herved at eier av Selfallet 92, G.nr. 45, B.nr. 136, Manger, Radøy, får bruke tilførselsrør for vann fra påkoblingspunkt i vei (vei er eiet av Gunvor Seilfaldet), og til koblingspunkt ved hytteeiendom Selfallet 90, G.nr 45 B.nr. 47, Manger, Radøy.

Koblingspunkt hvor privat vannledning som skal forsyne Selfallet 92 kobles til, er tegnet inn på vedlagte oversiktskart.

Tilkoblingspunkt ligger ca 2m fra nordvestre hushjørne på Selfallet 90

Ved eventuell lekkasje, brudd, frostskaide eller lignende på felles vannledning og tilkoblingspunkter, er eiere av overnevnte gårds og bruksnr felles ansvarlig for å utbedre feil og dele eventuelle kostnader dette måtte medføre.

For disse rettighetene betaler eier av Selfallet 92, kr. 14 375,- til eier av Selfallet 90, Karsen Andersen.

Overnevnte beløp er en deling av anleggskostnader for overnevnte tilførselsrør og påkoblingspunkter, samt graving / grøfting osv.

Arbeidet med tilførselsledning, grøft osv, er i sin helhet utført og bekostet av Karsten Andersen.

Påkobling til vannledning ved Selfallet 90 kan påbegynnes når overnevnte beløp er innbetalt til Karsten Andersen.

Tilkobling av privat vannledning til Selfallet 92, G.nr 45 B.nr 136, må være utført innen 15.okt 2014

Karsten Andersen, kontonr.: 5225 10 76987

Bergen, dato: 04/9-2014

Bergen, dato: 4/9-2014

Karsten Andersen

Frode Kristensen

Sølvi Kristensen


Gnr. 45 Bnr. 47

Gnr. 45 Bnr. 136

Karsten Andersen

Sølvi Kristensen

Frode Kristensen

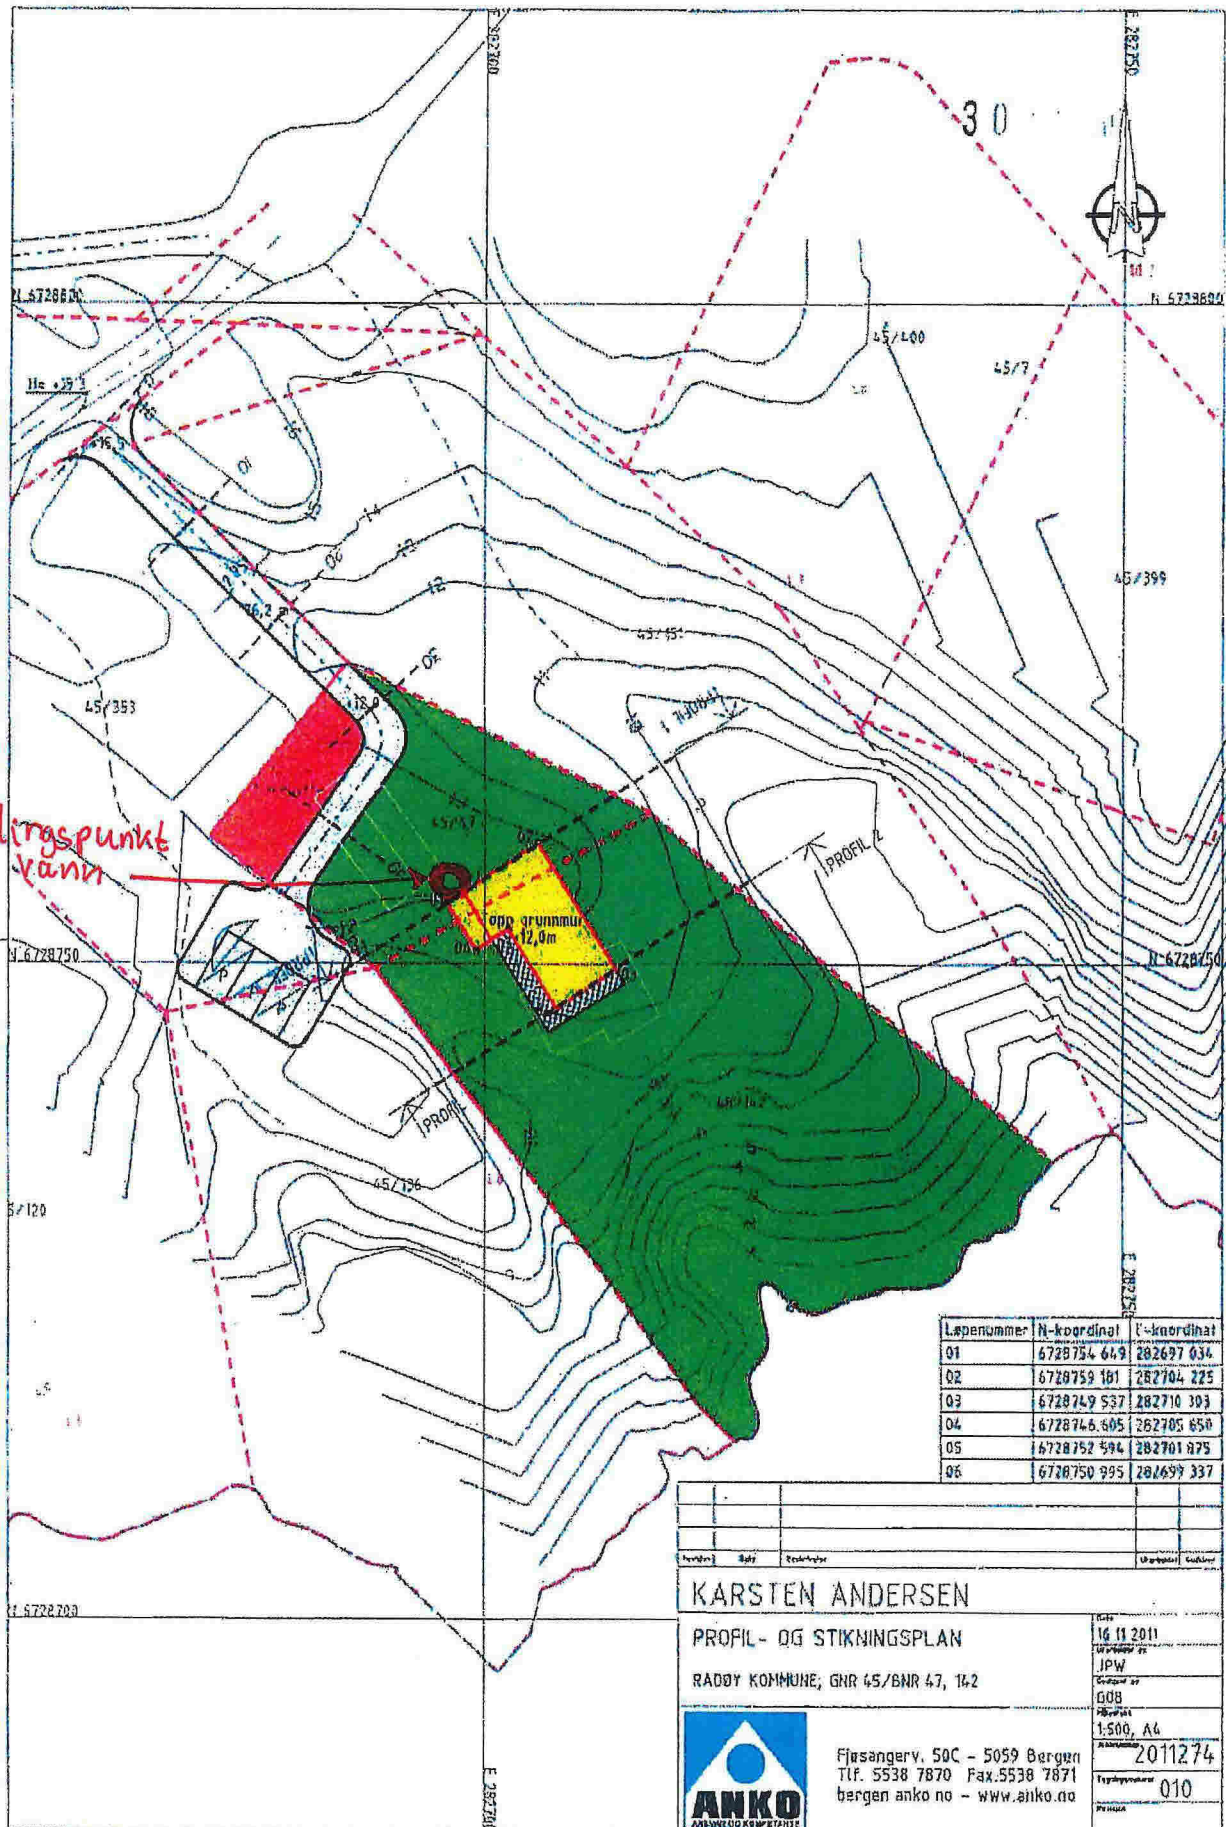

Koblingspunkt for vann

Løpnummer	N-koordinat	E-koordinat
01	6728754 649	282697 034
02	6728759 161	282704 225
03	6728749 537	282710 303
04	6728746 605	282705 650
05	6728752 594	282701 075
06	6728750 995	282699 337

Person	Stad	Sted/Type	Oppsett	Gulvløst

KARSTEN ANDERSEN

PROFIL- OG STIKINGSPLAN

RADDØY KOMMUNE, GNR 45/BNR 47, 142



Fjesangerv. 50C - 5059 Bergen
 Tlf. 5538 7870 Fax. 5538 7871
 bergen anko.no - www.anko.no

16.11.2011
JPW
008
1:500, A4
2011274
010

Avtale

Avtale om tilkobling til Privat vannledning

Det avtales herved at eier av Selfallet 92, G.nr. 45, B.nr. 136, Manger, Radøy, får bruke tilførselsrør for vann fra påkoblingspunkt i vei (vei er eiet av Gunvor Seilfaldet), og til koblingspunkt ved hytteeiendom Selfallet 90, G.nr 45 B.nr. 47, Manger, Radøy.

Koblingspunkt hvor privat vannledning som skal forsyne Selfallet 92 kobles til, er tegnet inn på vedlagte oversiktskart.

Tilkoblingspunkt ligger ca 2m fra nordvestre hushjørne på Selfallet 90

Ved eventuell lekkasje, brudd, frostskaide eller lignende på felles vannledning og tilkoblingspunkter, er eiere av overnevnte gårds og bruksnr felles ansvarlig for å utbedre feil og dele eventuelle kostnader dette måtte medføre.

For disse rettighetene betaler eier av Selfallet 92, kr. 14 375.- til eier av Selfallet 90, Karsen Andersen.

Overnevnte beløp er en deling av anleggskostnader for overnevnte tilførselsrør og påkoblingspunkter, samt graving / grøfting osv.

Arbeidet med tilførselsledning, grøft osv, er i sin helhet utført og bekostet av Karsten Andersen.

Påkobling til vannledning ved Selfallet 90 kan påbegynnes når overnevnte beløp er innbetalt til Karsten Andersen.

Tilkobling av privat vannledning til Selfallet 92, G.nr 45 B.nr 136, må være utført innen 15.okt 2014


Karsten Andersen, kontonr.: 5225 10 76987

Bergen, dato:

04/9-2014

Bergen, dato:

4/9-2014

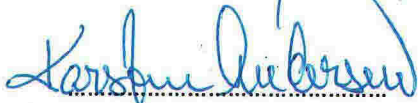






Gnr. 45 Bnr. 47

Gnr. 45 Bnr. 136

Karsten Andersen

Sølvi Kristensen

Frode Kristensen

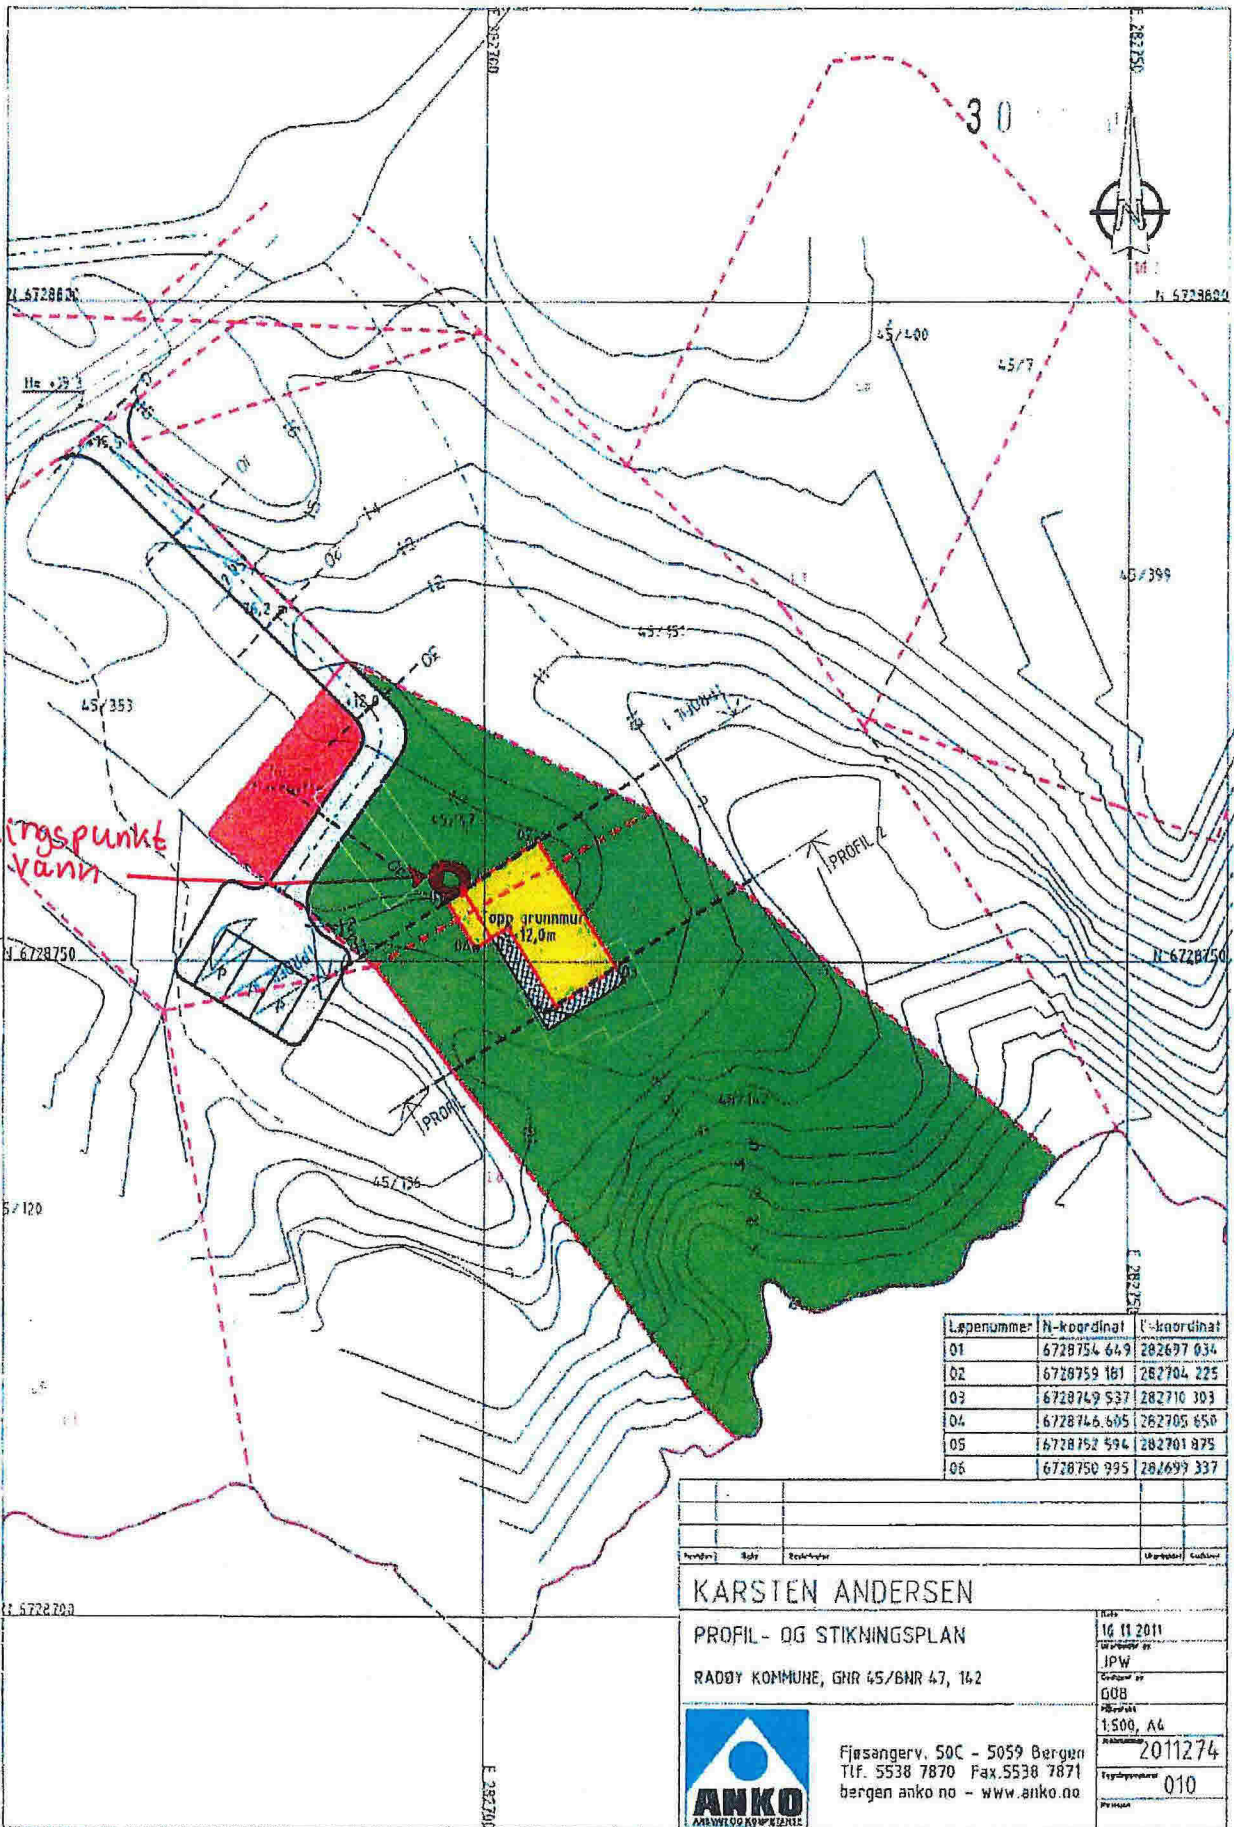

Koblingspunkt for vann

Løpenummer	N-koordinat	Ø-koordinat
01	6728754 649	282677 034
02	6728759 161	282704 225
03	6728749 537	282710 303
04	6728746 605	282705 650
05	6728752 594	282701 875
06	6728750 995	282699 337

Arbeidsnr	Side	Revisjonsnr	Opprisset	Godkjent

KARSTEN ANDERSEN
 PROFIL- OG STIKNINGSPLAN
 RADDY KOMMUNE, GNR 45/BNR 47, 162

Dato: 16.11.2011
 Utarbeidet av: JPW
 Godkjent av: GØB
 Skala: 1:500, A4
 Prosjektnr: 2011274
 Tegningsnummer: 010
 Prosjekt:



Fjøsangerv. 50C - 5059 Bergen
 Tlf. 5538 7870 Fax. 5538 7871
 bergen anko.no - www.anko.no