


* 3250
TILBYGG *

FASADE MOT VEST

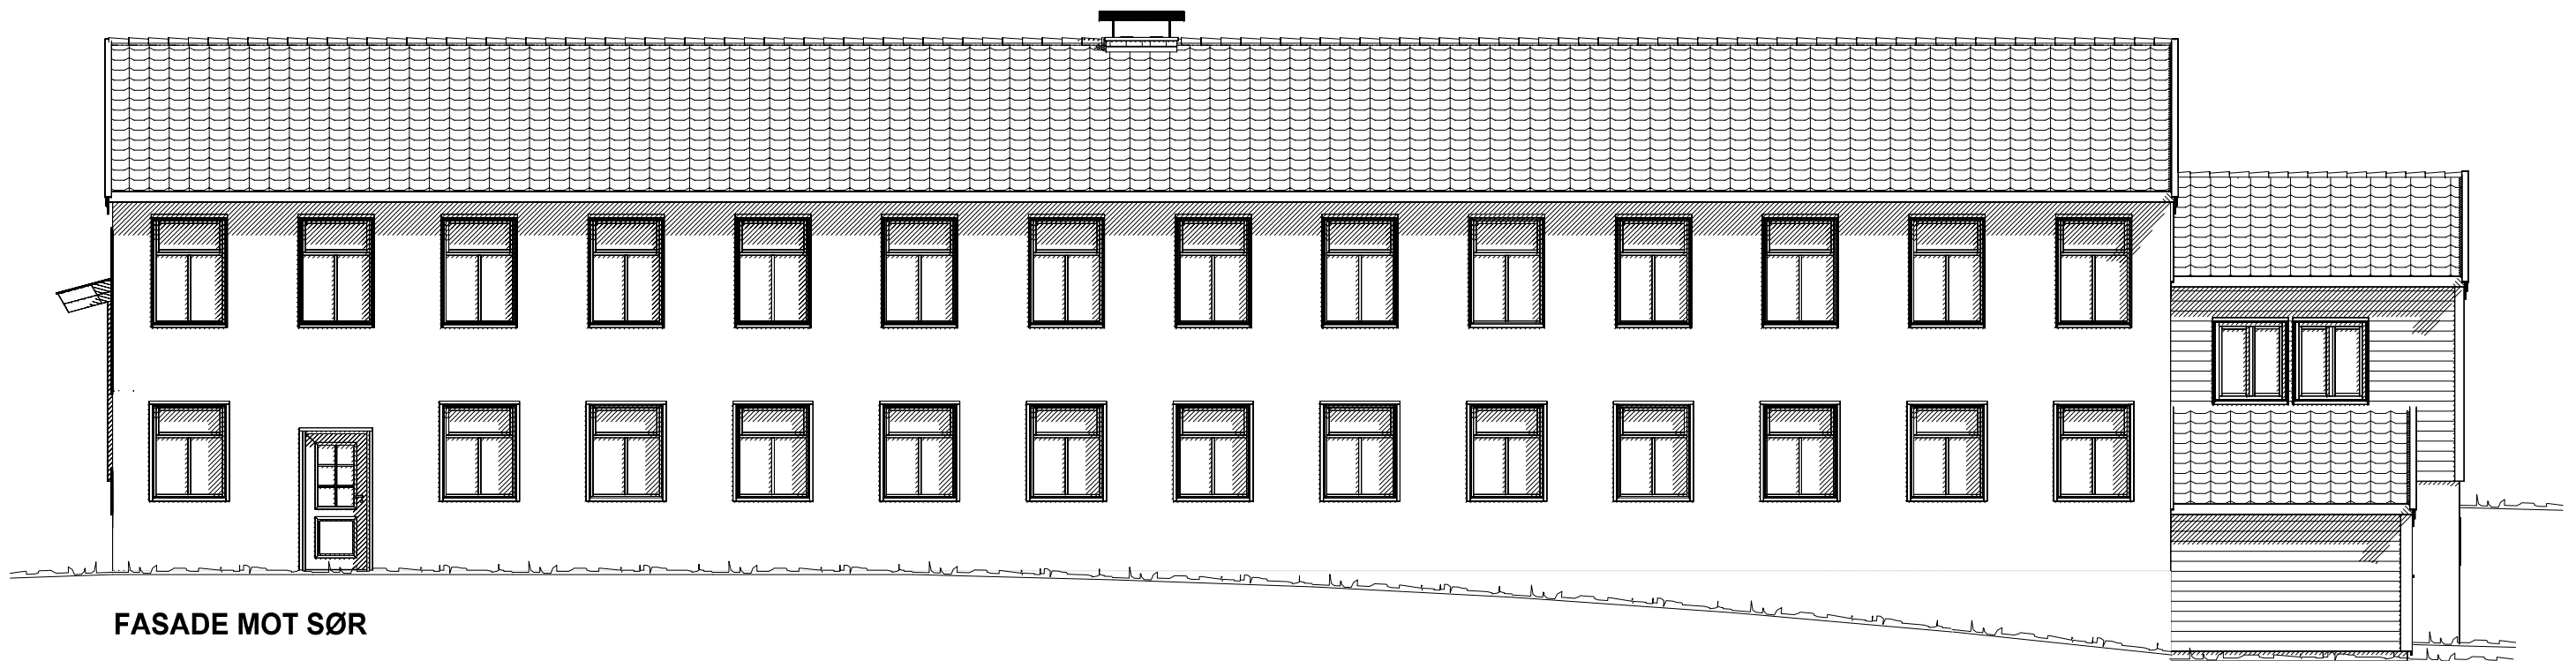

FASADE MOT SØR

A 10.06.14 (Uendret) OST

Prosjekt: Hella Skule Prosjekteringsfase: Bruksendring/Tilbygg	Tiltakshaver: Steinar Vågenes Byggeplass: Radøyvegen 2226, Uthella 5936 Manger Gnr./Bnr./kommune 32 / 13 Radøy	Revisjonsbeskrivelse: G.R.D. Prosjekt-/Saksnummer: 14158 Tegning nummer: A 04	Tegningsdato: 29.05.14 Revisjon: A Signatur: OST	Målestokk: 1:100 Kontrollert dato: Signatur: Type tegning: FASADER MOT VEST OG MOT SØR. Arkitekt: Byggmester Dal As
---	--	---	--	---



Denne tegning er beskyttet etter lov om åndsverk av 12.05.1961 og må ikke benyttes uten skriftlig samtykke. ©