



DET SKAL IKKE
BYGGES ETASJESKILLE
I HØJRE HANDEL.
PETTE ER STØTTE
FOR BÆRERE FOR
DRAGER.

M. Andersen

GRAVE 1:75
SWITT
MORTEN ANDERSEN

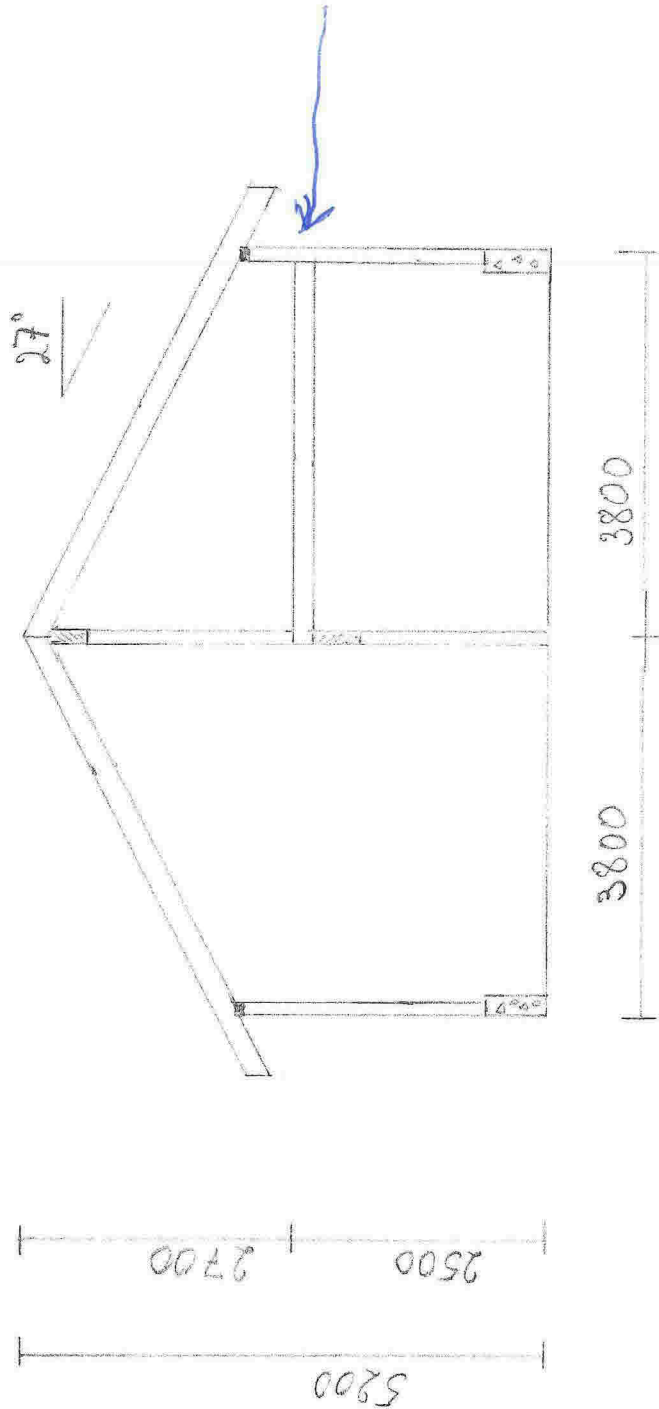


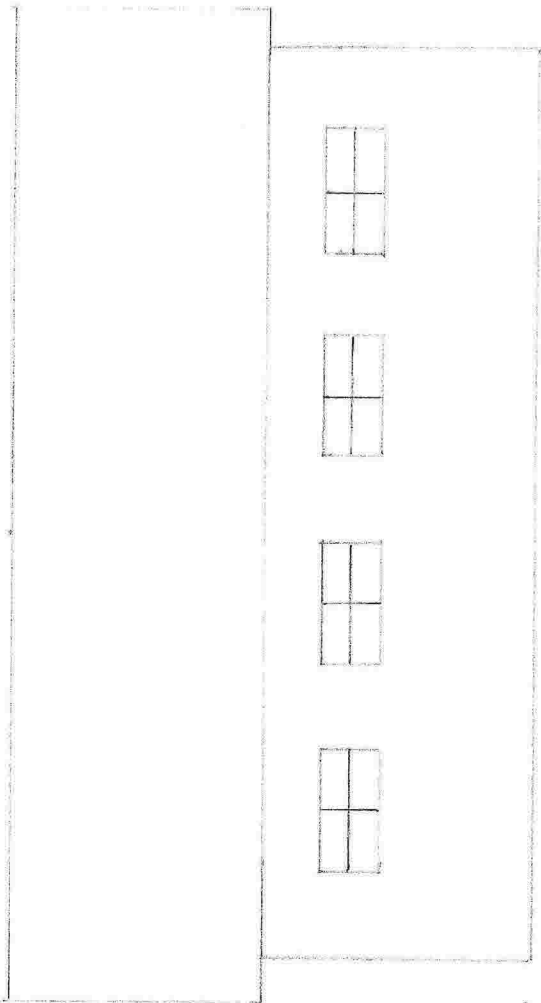

GARASJE M 1:75

FASADE


MARTEN ANOERSSEN

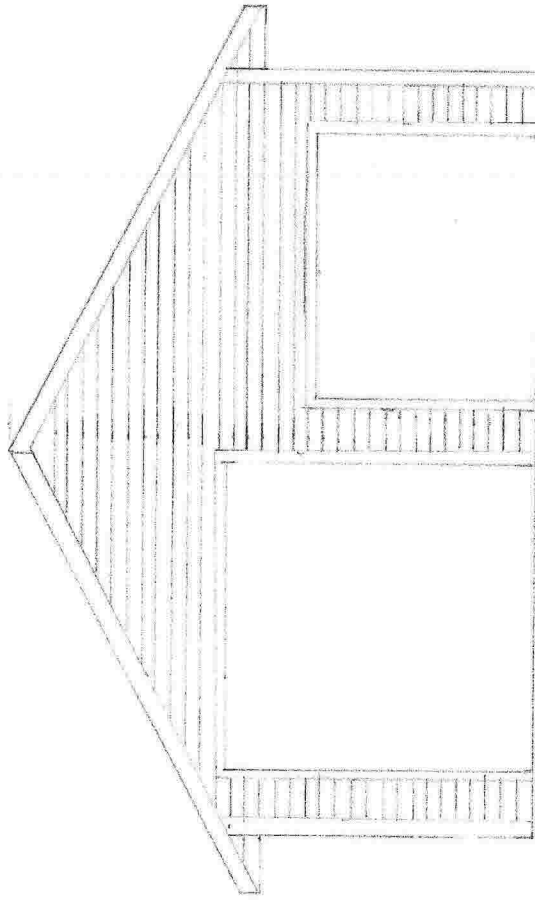

GARAGE M 1 : 75

FASADE

MORTEN ANDERSEN

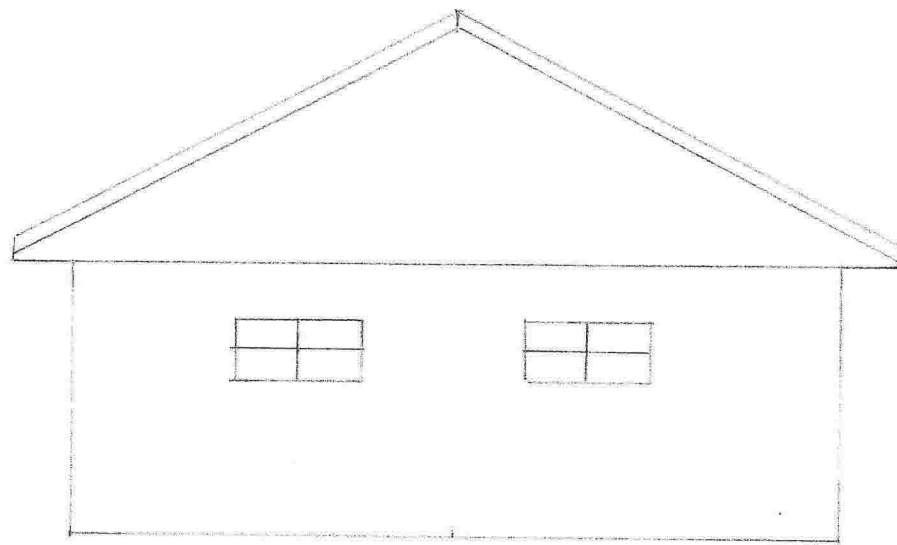

GARABLE M 1:75
FASADE
MORFEN ANDERSEN

MORGEN ANDERSEN

FRAGE

GRASSE M 1:75

