

Hordabø idrettslag
Radøyvegen 2795

5937 Bøvågen

Bøvågen, 31.mai 2019

Radøy kommune

v/ Bente K. Hervik

Søknad om forhåndsgodkjenning av Lager til Hordabø Idrettspark.

Anleggsnummer	75099	
Anleggseigar	Hordabø idrettslag	
Grunneigar/g-/bnr på anlegg	Hordabø idrettslag	24/61-24/274
Adresse	Radøyvegen 2795	
Post nr. og stad	5937 Bøvågen	
Kontaktperson	Frode Myking	
E-post	frodemyking@hotmail.com	
Mobil	92229866	

Vil med dette søkja om førehandsgodkjenning for bygging av lager til Hordabø Idrettspark, prosjektet er prioritert i kommunens «Handlings og langtidsprogram» i *kommunedelplan for idrett, friluftsliv og nærmiljø*.

BEHOVSOPPGÅVE:

I lageret skal det vera avlastningsplass for plasskrevjande og tungt utstyr utstyr for idrettslege aktivitetar, samt vedlikehaldsutstyr og annet utstyr for anlegget vårt,
Barn og unge er hovudbrukarane til anlegget per i dag og samstundes vil vera det i framtida.

Universellutforming: Tiltaket er prosjektert og planlagt i eitt plan for primært å kunna nyttast som avlastningsplass for plasskrevjande og tungt utstyr. Tiltaket skal plasserast i direkte tilknytning til eksisterandeaktivitetshall. Dører vert utan terskel og golvet vil få same kotehøgde som golvet i aktivitetshallen. Av tryggleiksgrunnar vil det ikkje vera praktisk mogleg å overlata arbeidet med flytting av utstyr inn og ut av lageret til rullestolbrukarar og synshemma. Lageret er difor ikkje særskild tilrettelagt for desse gruppene, men tilkomsten vil vera universelt tilpassa.

Med venleg helsing

Frode Myking

Frode Myking

-leiar-

RADØY KOMMUNE

18.05.2019 10:01

7/7-19

Bente K. Hervik

VEDLEGG. 1

ENKELT KOSTNADSOVERSLAG		
KOSTNADSTYPE	U/MVA	MVA
RIGG	78 144 kr	19 536 kr
GRUNNARBEIDER OG BETONG	380 000 kr	95 000 kr
BYGG OVER BETONG	1 088 052 kr	272 013 kr
VINDUER OG DØRER	224 298 kr	56 075 kr
EL. ARBEID	119 025 kr	29 756 kr
DIVERSE	19 300 kr	4 825 kr
TOTALT	1 908 819 kr	477 205 kr

FINANSIERING	
TOTALKOSTNAD M/MVA	2 386 024 kr
VERDI AV DUGNAD	495 000 kr
MVA GRUNNLAG	1 891 024 kr
- SPELEMIDLAR	795 341 kr
REST	1 095 683 kr
EGENKAPITAL	300 000 kr
REST = LÅN	795 683 kr


<<

RADØY KOMMUNE

Tlf.nr. 56 34 90 00

77-19 Bente K. Hemle

VEDLEGG: 2 (4 sider)

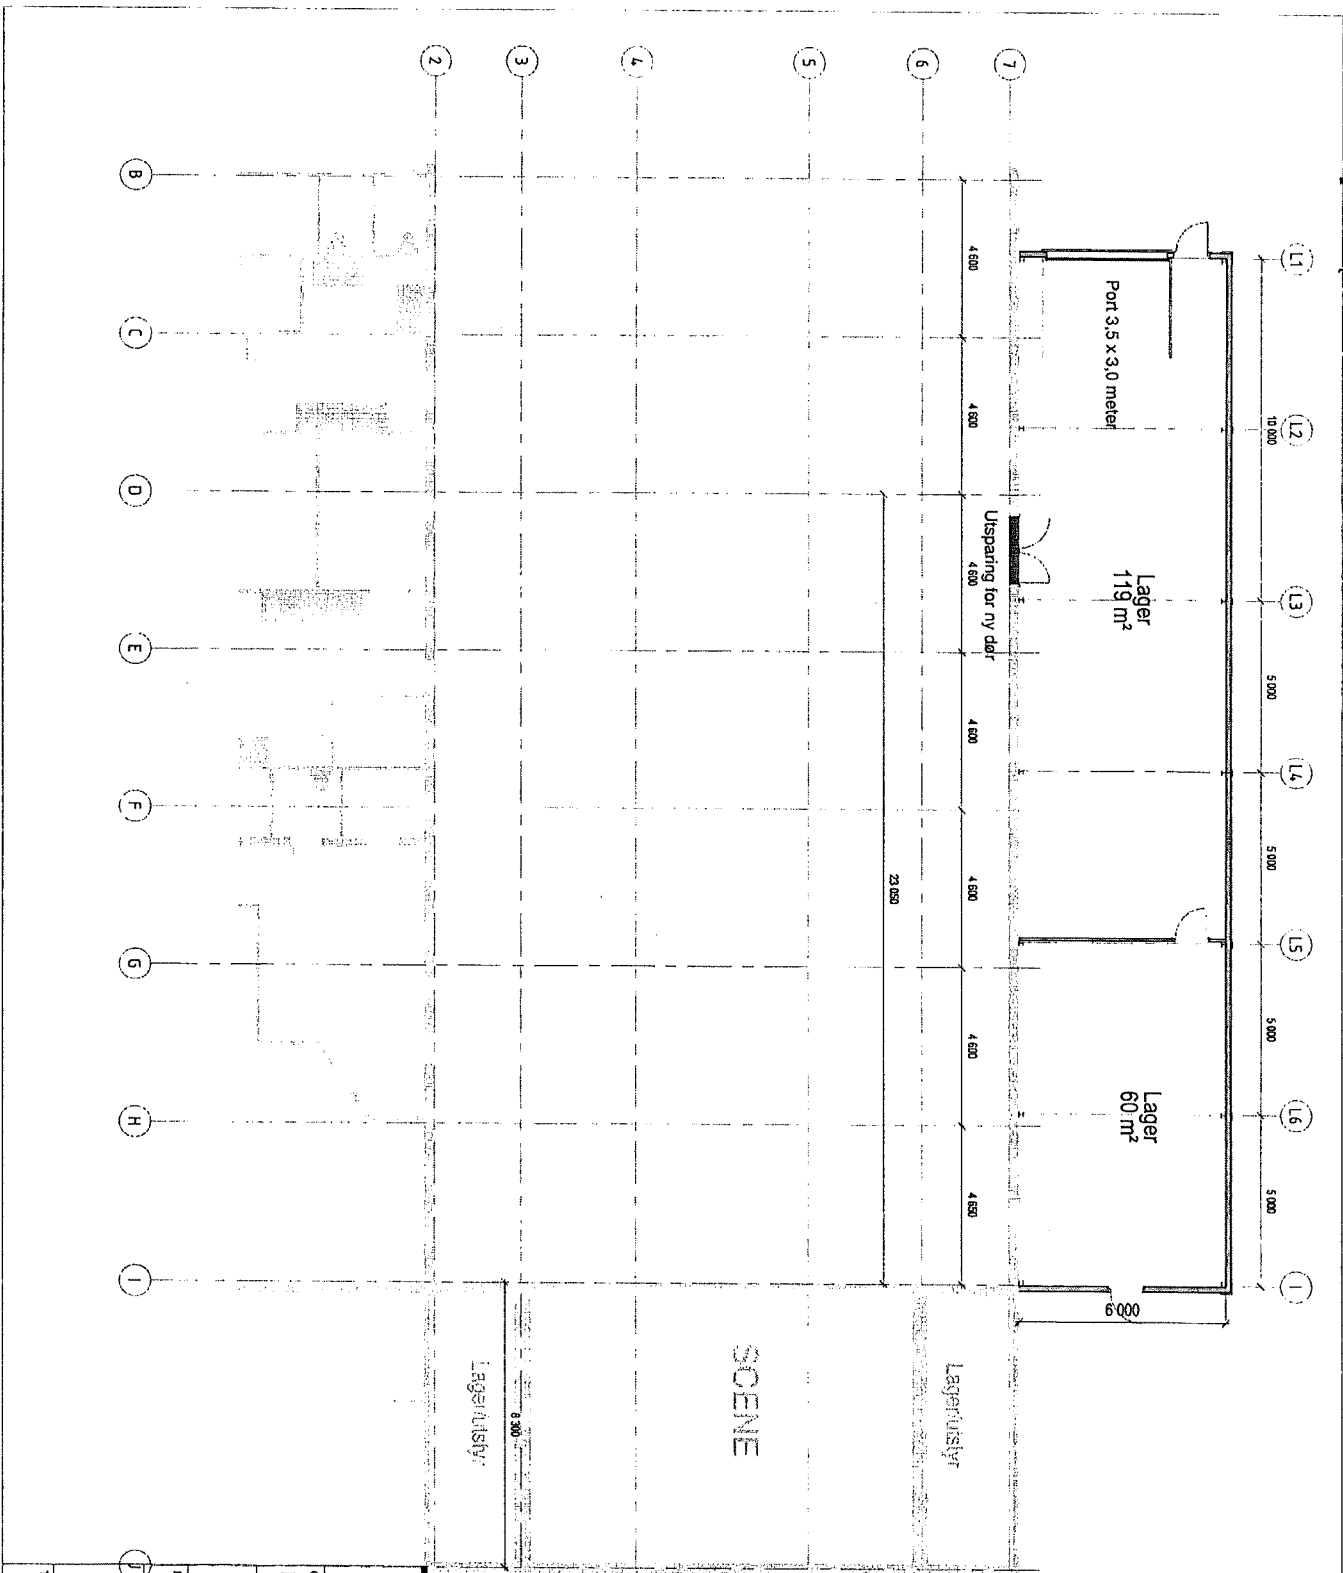

RADØY KOMMUNE
Tlf.nr. 56 34 90 00

7/7-19 Print L. H. H. H.


Lager Hordabø idrettspark
 Radøy kommune
 Radøyvegen 27/85
 5937 Berdalen
 Oppdragsgiver
 Hordabø IL

Gr. 24, bnr 51 og 274

HTB
 HELGESSEN TEKNISKE BYG
 AS
 5261 Valsestrand
 T: 55 19 34 00

Prosjektid: 2624
 Date: 25.02.2019
 Forprosjekt

Trykksnummer: **A-110**
 Skala: 1 : 100 / A2
 Tegning: TH/

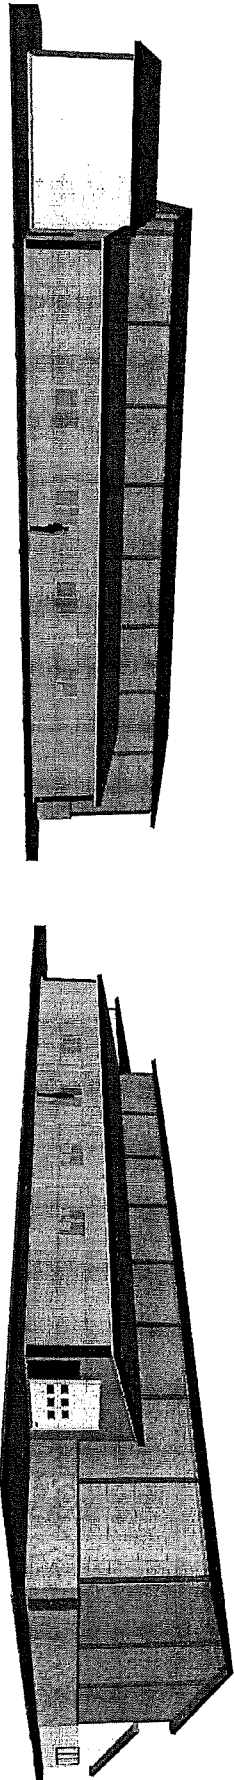

RADØY KONSULT

Tlf.nr. 56 34 90 00

7/7-19 Bent K Hemik

Lager Hordabø idrettspark

Raddøy kommune
Raddøyvegen 2735
5937 Bervågen

Gnr. 24 bnr 61 og 274

Oppdragsgiver
Hordabø IL




HEL GEBEN TEKNISKE BYG
45
5281 Vabrandstosje
T: 56 19 24 00

Prosjekt: 2624
Date: 21.02.2019
Fase: Forprosjekt


Perspektiv

Tegningnummer: **A-310**
Målestokk: / A2
Tegn: TH


F:\2024\19\oppgaver\hordabø\hordaboggar

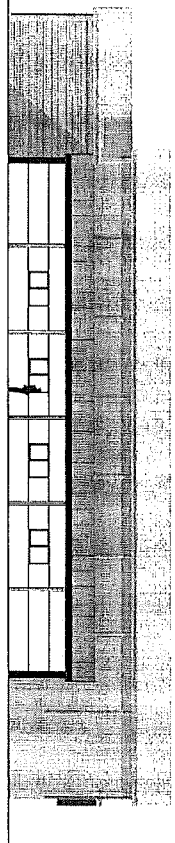


Nord

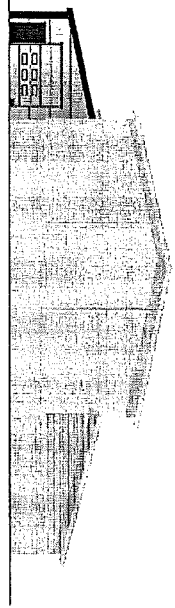

Vest

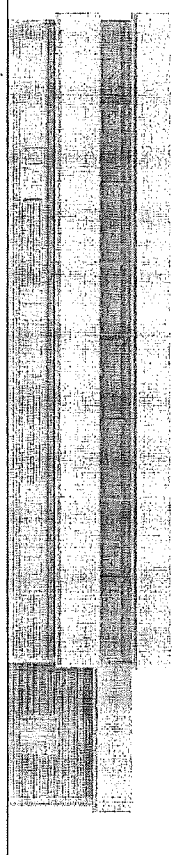

Sør

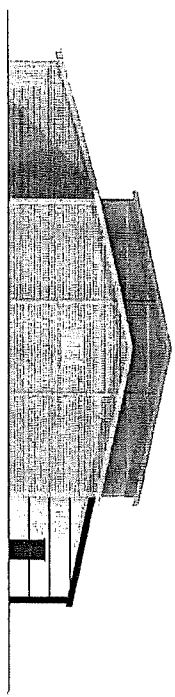

Øst

RAAEN KOMMUNE

Tele: 56 34 90 00

7/7-19 Bent K Hemli


Lager Hordabø idrettspark
 Raddøy kommune
 Raddøyvegen 2795
 5937 Berdalen
 Oppdrager
 Hordabø IL

HTB
 HELGEBEN TEKNISKE BYG
 AS
 5981 Væstrandfosse
 T: 56 18 34 00
 Prosjekt: 2624
 Date: 25.02.2019
 Forprosjekt

Fasader

Topogrammer
A-300
 Måsstokk
 1 : 200 / A2
 Tegning
 TH

Prosjekt: C:\prosjekt\2624\Tegning

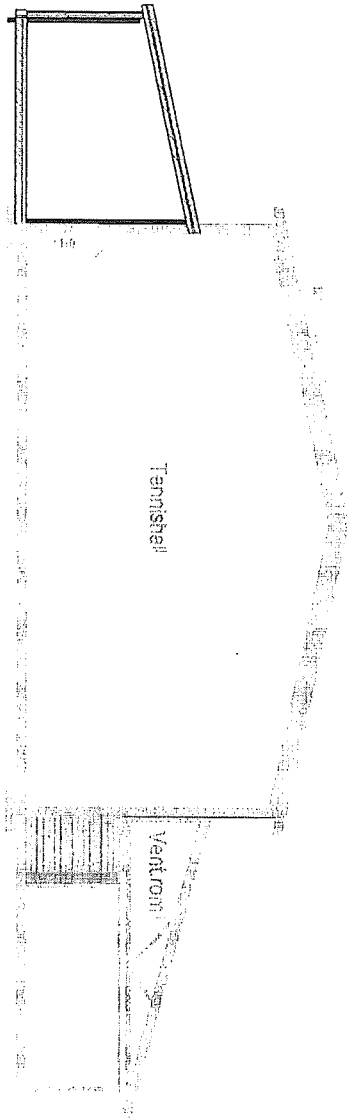

B
1 : 100

RASTBY KOMMUNE
 11.11.2019 14:50:00
 2/7 19 Bente K. Hemm

Lager Hordabø idrettspark
 Rastby kommune
 Radøyvegen 2795
 5937 Berdalen


Gjerdetegner
 Hordabø IL

HTB HELGENSEN TEKNISKE BYG
 AS
 AS 251, Valsparatrafikkveien 11
 Tlf: 48 24 00
 Fax: 48 24 00

Prosjekt: 2624
 Dato: 25.02.2019
 Forprosjekt

Snittegninger

Tegningens nr: **A-210**
 Målestokk: 1 : 100 / A2
 Type: TH

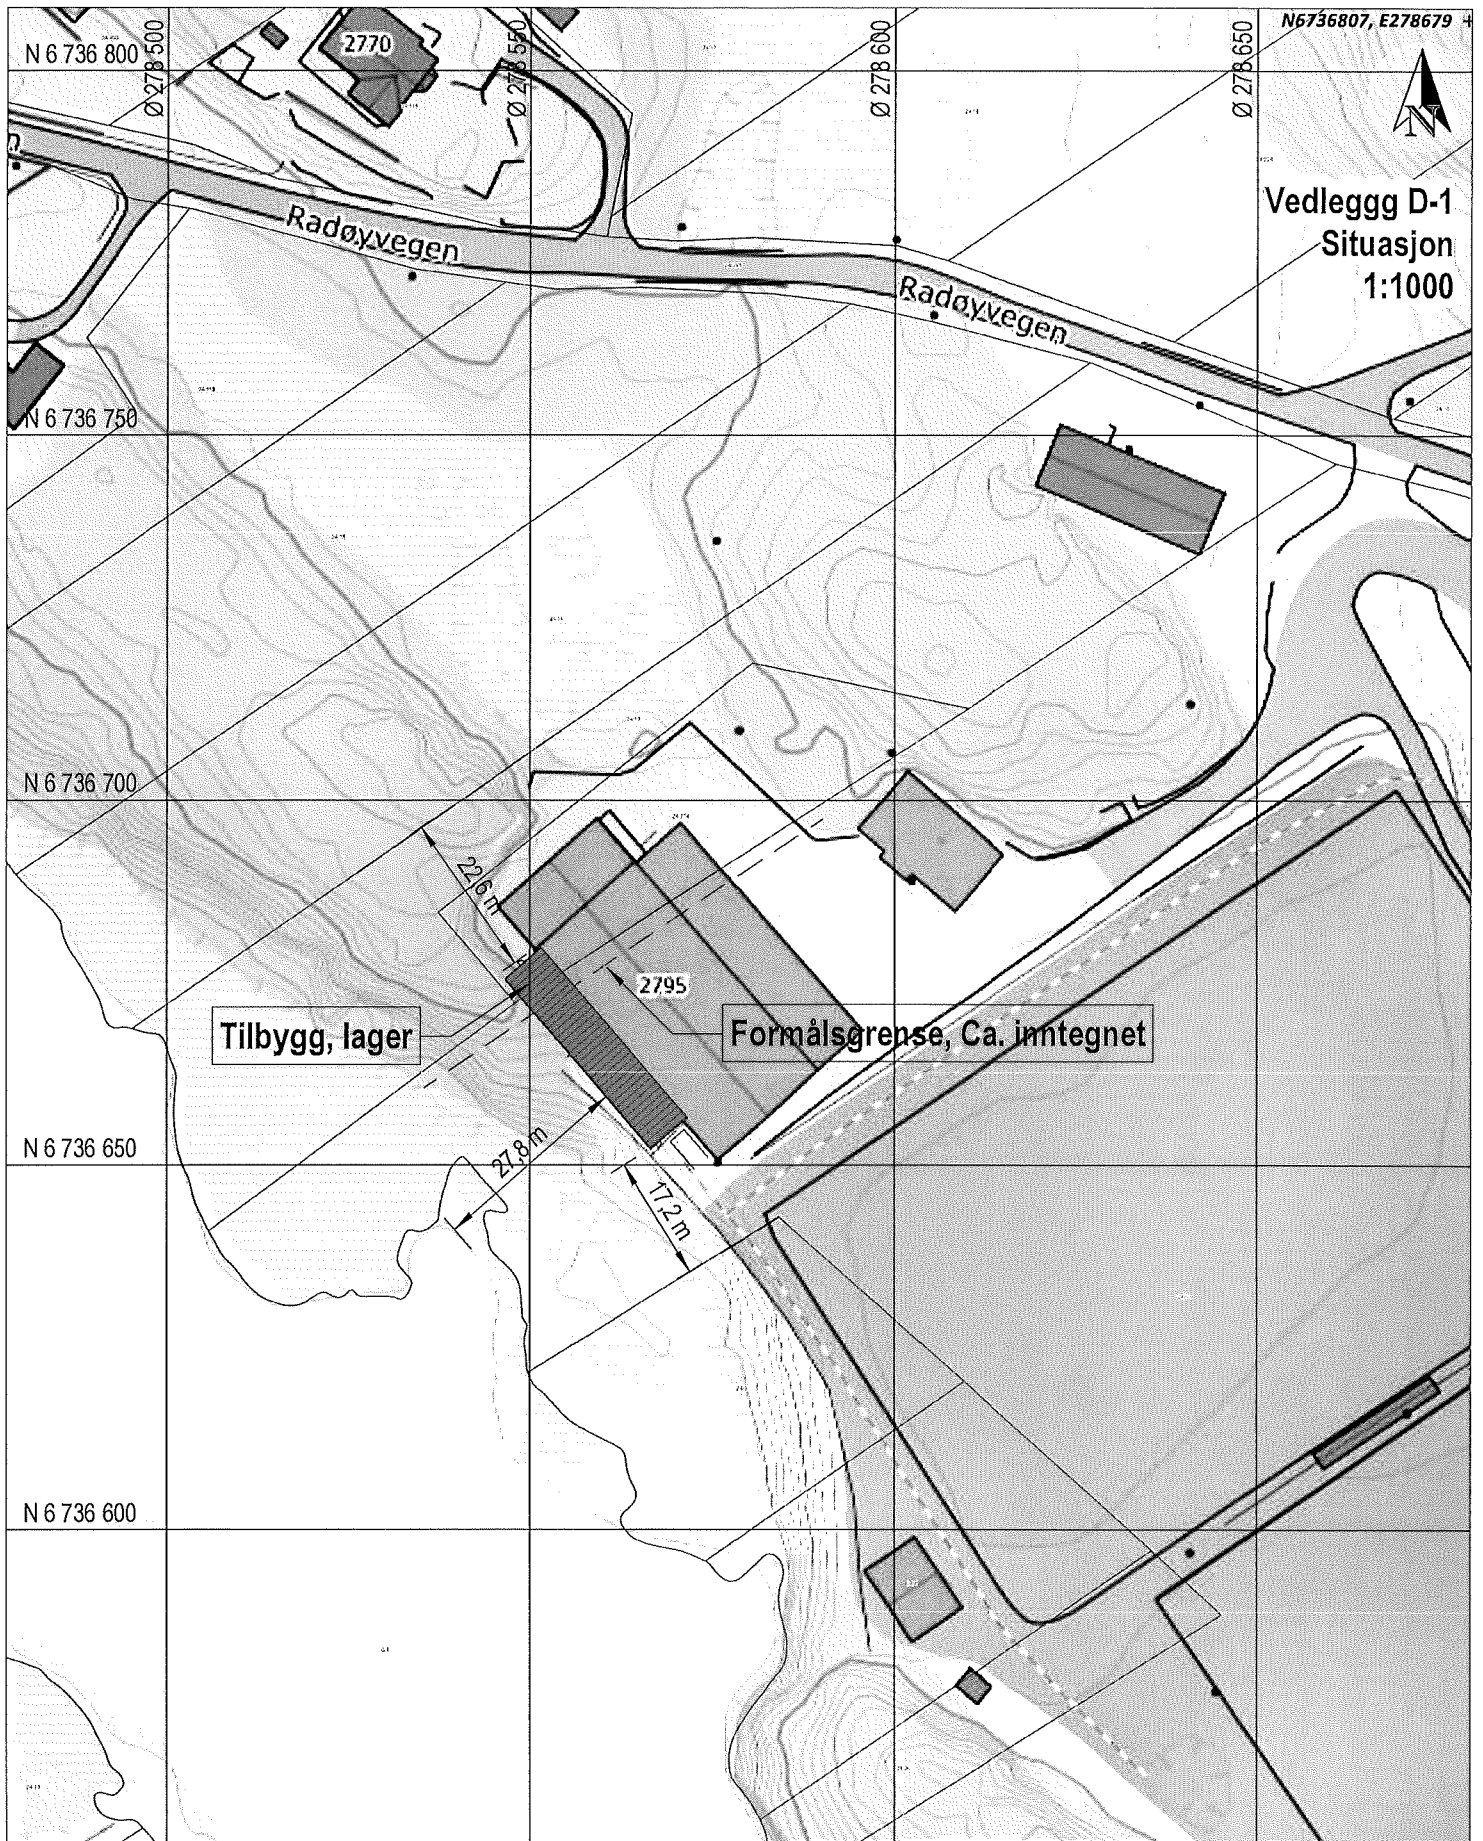

Vedlegg D-1
Situasjon
1:1000

Tilbygg, lager

Formålsgrense, Ca. inntegnet

Situasjonskart -

Dato: 11-04-2019

RADØY KOMMUNE

Tlf.nr. 56 34 90 00

*2/5-19
Bente K. Klev*

Nhdigi.no

Målestokk: 1:1 000

← 30m →