



## Statens vegvesen

Vest politidistrikt – Bergen  
Postboks 285 Sentrum  
5804 BERGEN

Ola Akselberg

Behandlerenhet:  
Region vest

Saksbehandler/telefon:  
Elisabeth Hagen Zeil / 41 571955

Vår referanse:  
19/148561-1

Deres referanse:

Vår dato:  
17.06.2019

### Vedtak – Fv 409 – Sylta – Radøy kommune

Regionvegkontoret har i dag med hjemmel i forskrifter om offentlige trafikkskilt av 7.oktober 2005 § 29.1, vedtatt at det på overnevnte sted skal trafikk reguleres med følgende skilt:

– 155

Reguleringen gjelder et strekk på Radøyvegen (Fv 409). Skiltplassering og antall skilt er vist på vedlagt skiltplan.

Nytt vedtaksnummer er V72 R-19.

Vedtaket trer i kraft fra den dato skiltene er satt opp og avdekket.

Plan og forvaltningsseksjonen Bergen  
Med hilsen

Sindre Lillebø  
Seksjonssjef

Elisabeth Hagen Zeil  
Senioringeniør

*Dokumentet er godkjent elektronisk og har derfor ingen håndskrevne signaturer.*

Kopi  
Radøy kommune, Radøyvegen 1690, 5936 MANGER

Vedlegg: Skiltplan

Postadresse  
Statens vegvesen  
Region vest  
Postboks 43  
6861 LEIKANGER

Telefon: 22 07 30 00  
firmapost-vest@vegvesen.no  
Org.nr: 971032081

Kontoradresse  
Nygårdsgaten 112  
5008 BERGEN

Fakturaadresse  
Statens vegvesen  
Regnskap  
Postboks 702  
9815 Vadsø

| POSISJON | SKILT | SKILTNR. | STØR-RELSE | FOLIE-KLASSE/BELYSNING | PLATE |        | OPPSETT |        | HØYDE underkant skilt | VEDTAK | MERKNADER                                 | POSISJON | SKILT | SKILTNR. | STØR-RELSE | FOLIE-KLASSE/BELYSNING | PLATE |        | OPPSETT |        | HØYDE underkant skilt | VEDTAK | MERKNADER |  |
|----------|-------|----------|------------|------------------------|-------|--------|---------|--------|-----------------------|--------|---|----------|-------|----------|------------|------------------------|-------|--------|---------|--------|-----------------------|--------|-----------|--|
|          |       |          |            |                        | TYPE  | ANTALL | TYPE    | ANTALL |                       |        |   |          |       |          |            |                        | TYPE  | ANTALL | TYPE    | ANTALL |                       |        |           |  |
| 1        |       | 155      | LS         | 2                      |       | 1      |         | 1      | 2000                  |        | Avstand fra vegbane til korsets midtpunkt | 9        |       |          |            |                        |       |        |         |        |                       |        |           |  |
| 2        |       | 155      | LS         | 2                      |       | 1      |         | 1      | 2000                  |        | Avstand fra vegbane til korsets midtpunkt | 10       |       |          |            |                        |       |        |         |        |                       |        |           |  |
| 3        |       |          |            |                        |       |        |         |        |                       |        |   | 11       |       |          |            |                        |       |        |         |        |                       |        |           |  |
| 4        |       |          |            |                        |       |        |         |        |                       |        |   | 12       |       |          |            |                        |       |        |         |        |                       |        |           |  |

**SYMBOLFORKLARING:**

- Nytt oppsett    ■ Eksisterende oppsett
- Skiltoppsett på stolpe
- Skiltoppsett på mast
- Tosidig skilt / to ensidige skilt på stolpe / mast
- ■ Helportal    ■ Halvportal
- ⊗ Posisjonsangivelse

**FOLIEKLASSE:**

- 1, 2 eller 3
- IB = Innvendig belyst
- UB = Utvendig belyst
- BP = Billedpunkt
- FG = Fullgrafisk

**ANTALL:**


- FJ = Fjernes
- FL = Flyttes
- NY = Ny

**OPPSETTYPE:**

- 1 = Eksisterende stolpe
- 2 = Stolpe 60 mm, med fundament
- 3 = Stolpe 89 mm, med fundament
- 4 = NE - godkjent mast og fundament
- 5 = Monteres på ... (broekkverk, lysmast etc)

**HØYDE UNDERKANT SKILT:**

- u/S = Underkant underskilt
- u/H = Underkant hovedskilt

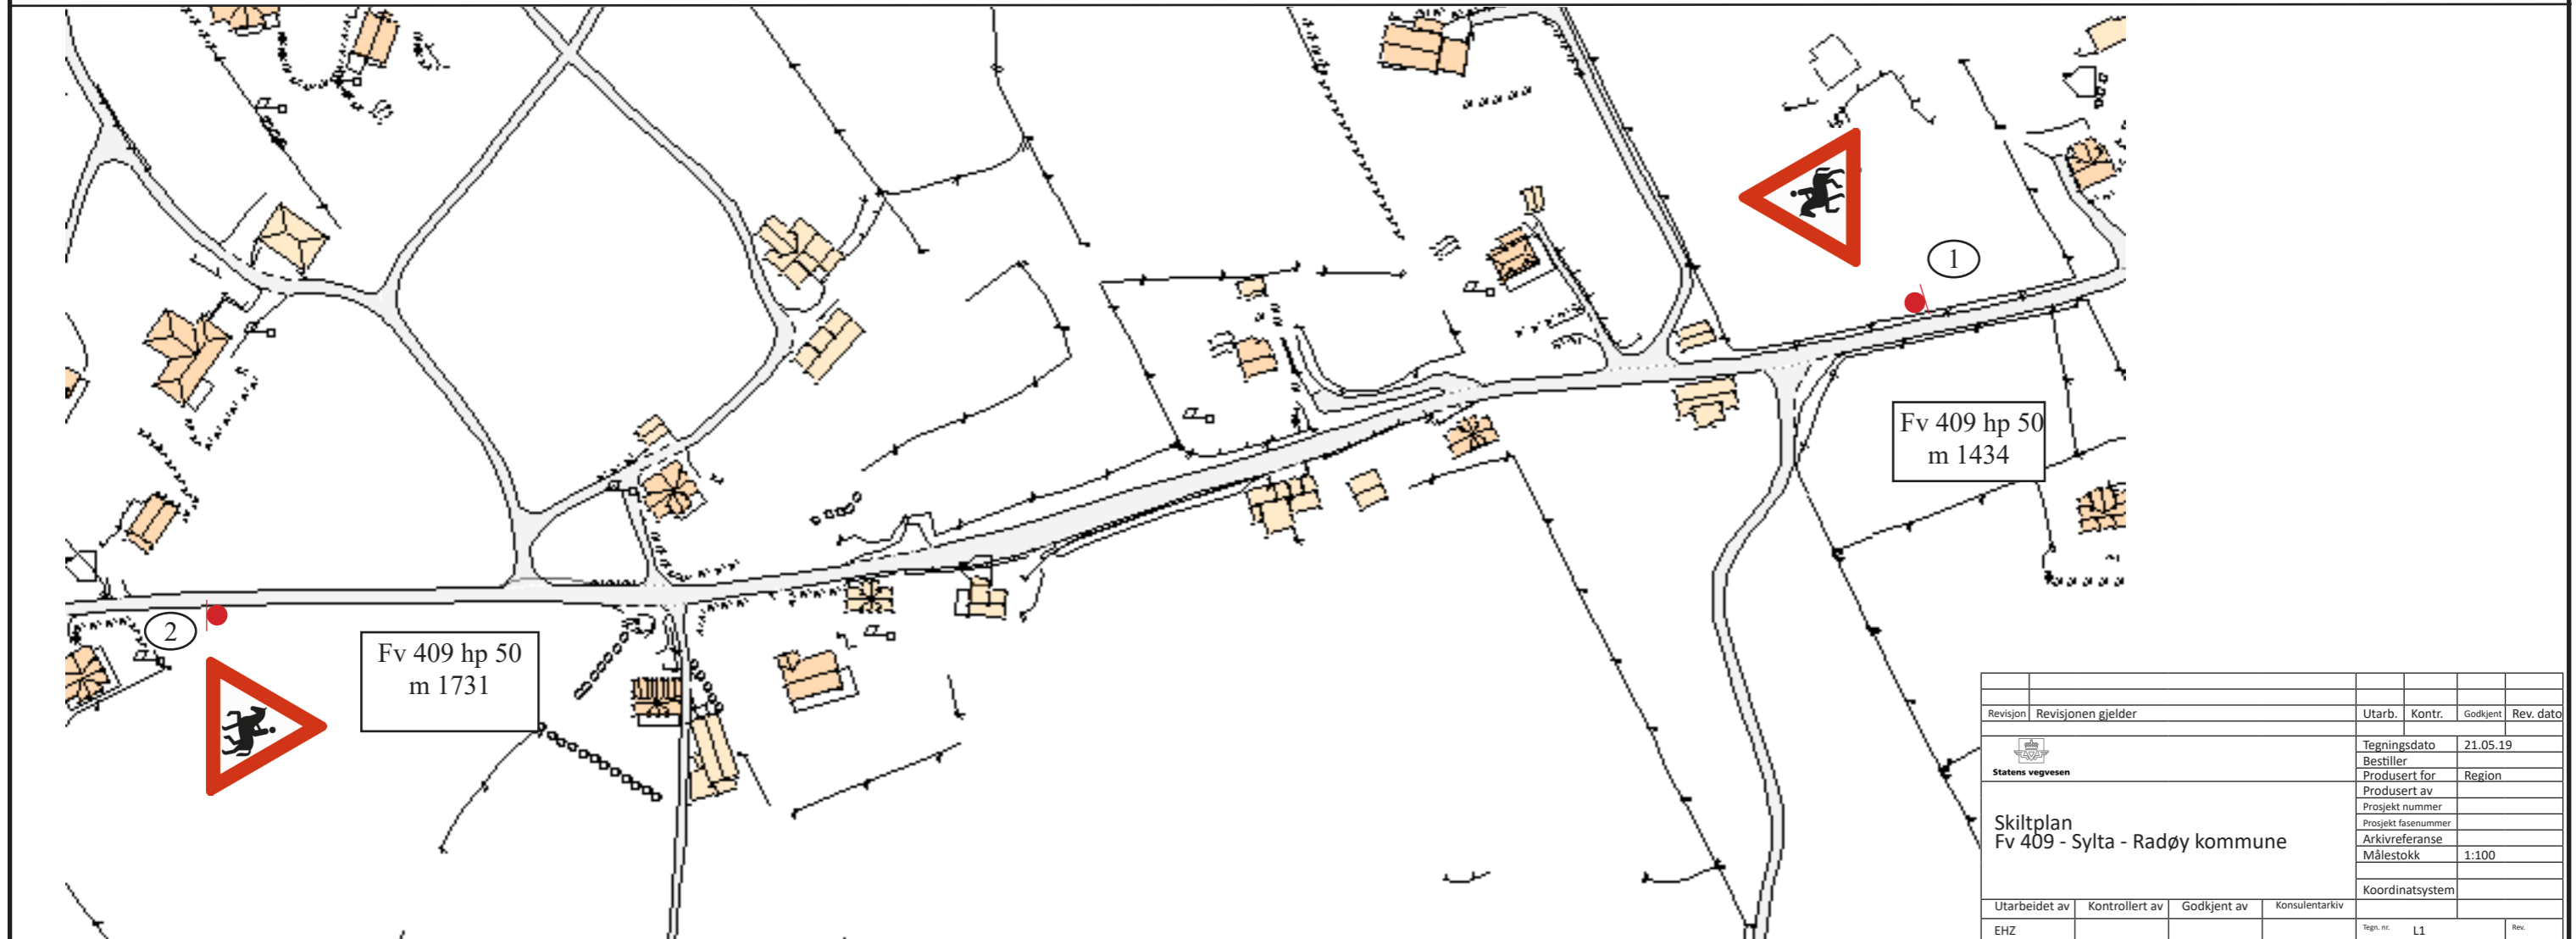

|               |                    |                 |                |          |           |
|---------------|--------------------|-----------------|----------------|----------|-----------|
| Revisjon      | Revisjonen gjelder | Utarb.          | Kontr.         | Godkjent | Rev. dato |
|               |                    | Tegningsdato    | 21.05.19       |          |           |
|               |                    | Bestiller       | Region         |          |           |
|               |                    | Produsert av    |                |          |           |
|               |                    | Prosjekt nummer |                |          |           |
|               |                    | Arkivreferanse  |                |          |           |
|               |                    | Målestokk       | 1:100          |          |           |
|               |                    | Koordinatsystem |                |          |           |
| Utarbeidet av | Kontrollert av     | Godkjent av     | Konsulentarkiv |          |           |
| EHZ           |                    |                 | Tegn. nr.      | L1       | Rev.      |