

290900


290850

290800

6726700


6726650

6726600

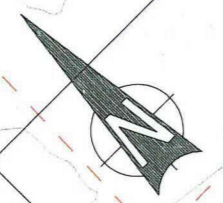

ENDRET TRASE VEG 1 REV. DESCRIPTION V	DATE 61.90.52	OBS! * TEGNINGEN KAN PRINTES I FEIL SKALA * IKKE TA MÅL DIREKTE PÅ TEGNING * BRUK BARE OPPGITTE MÅL	I HENHOLD TIL LOVVÆRK ER DENNE TEGNINGEN ARKOCONSULT AS SIN EIENDOM. DENNE TEGNINGEN KAN IKKE BLI BRUKT. OFFENTLIGGJORT ELLER GIS VIDERE TIL TREDJEPART UTEN VÅRT SKRITLIGE SAMTYKKE. OVERTREDELSE AV DETTE KAN SOKSMÅL.
	HELLAND EIENDOM & INVEST AS VVA HYLLA, GBNR 77/79 RADØY	REVISION/DATE: PROJECT NO.: 2018032	VEGPLAN
		SCALE: 1:500 DRAWN: PKT CHECKED:	FORMAT: A2 DATE: 19.03.18 DATE:

ARKOCONSULT AS, Postboks 103, 5291 Valesf. f.
 Tel.: 56390003 - Fax.: 56191130 - Mob.: 93241511
 Mail: post@arkoconsult.no - Org.nr.: 997089782 MVA

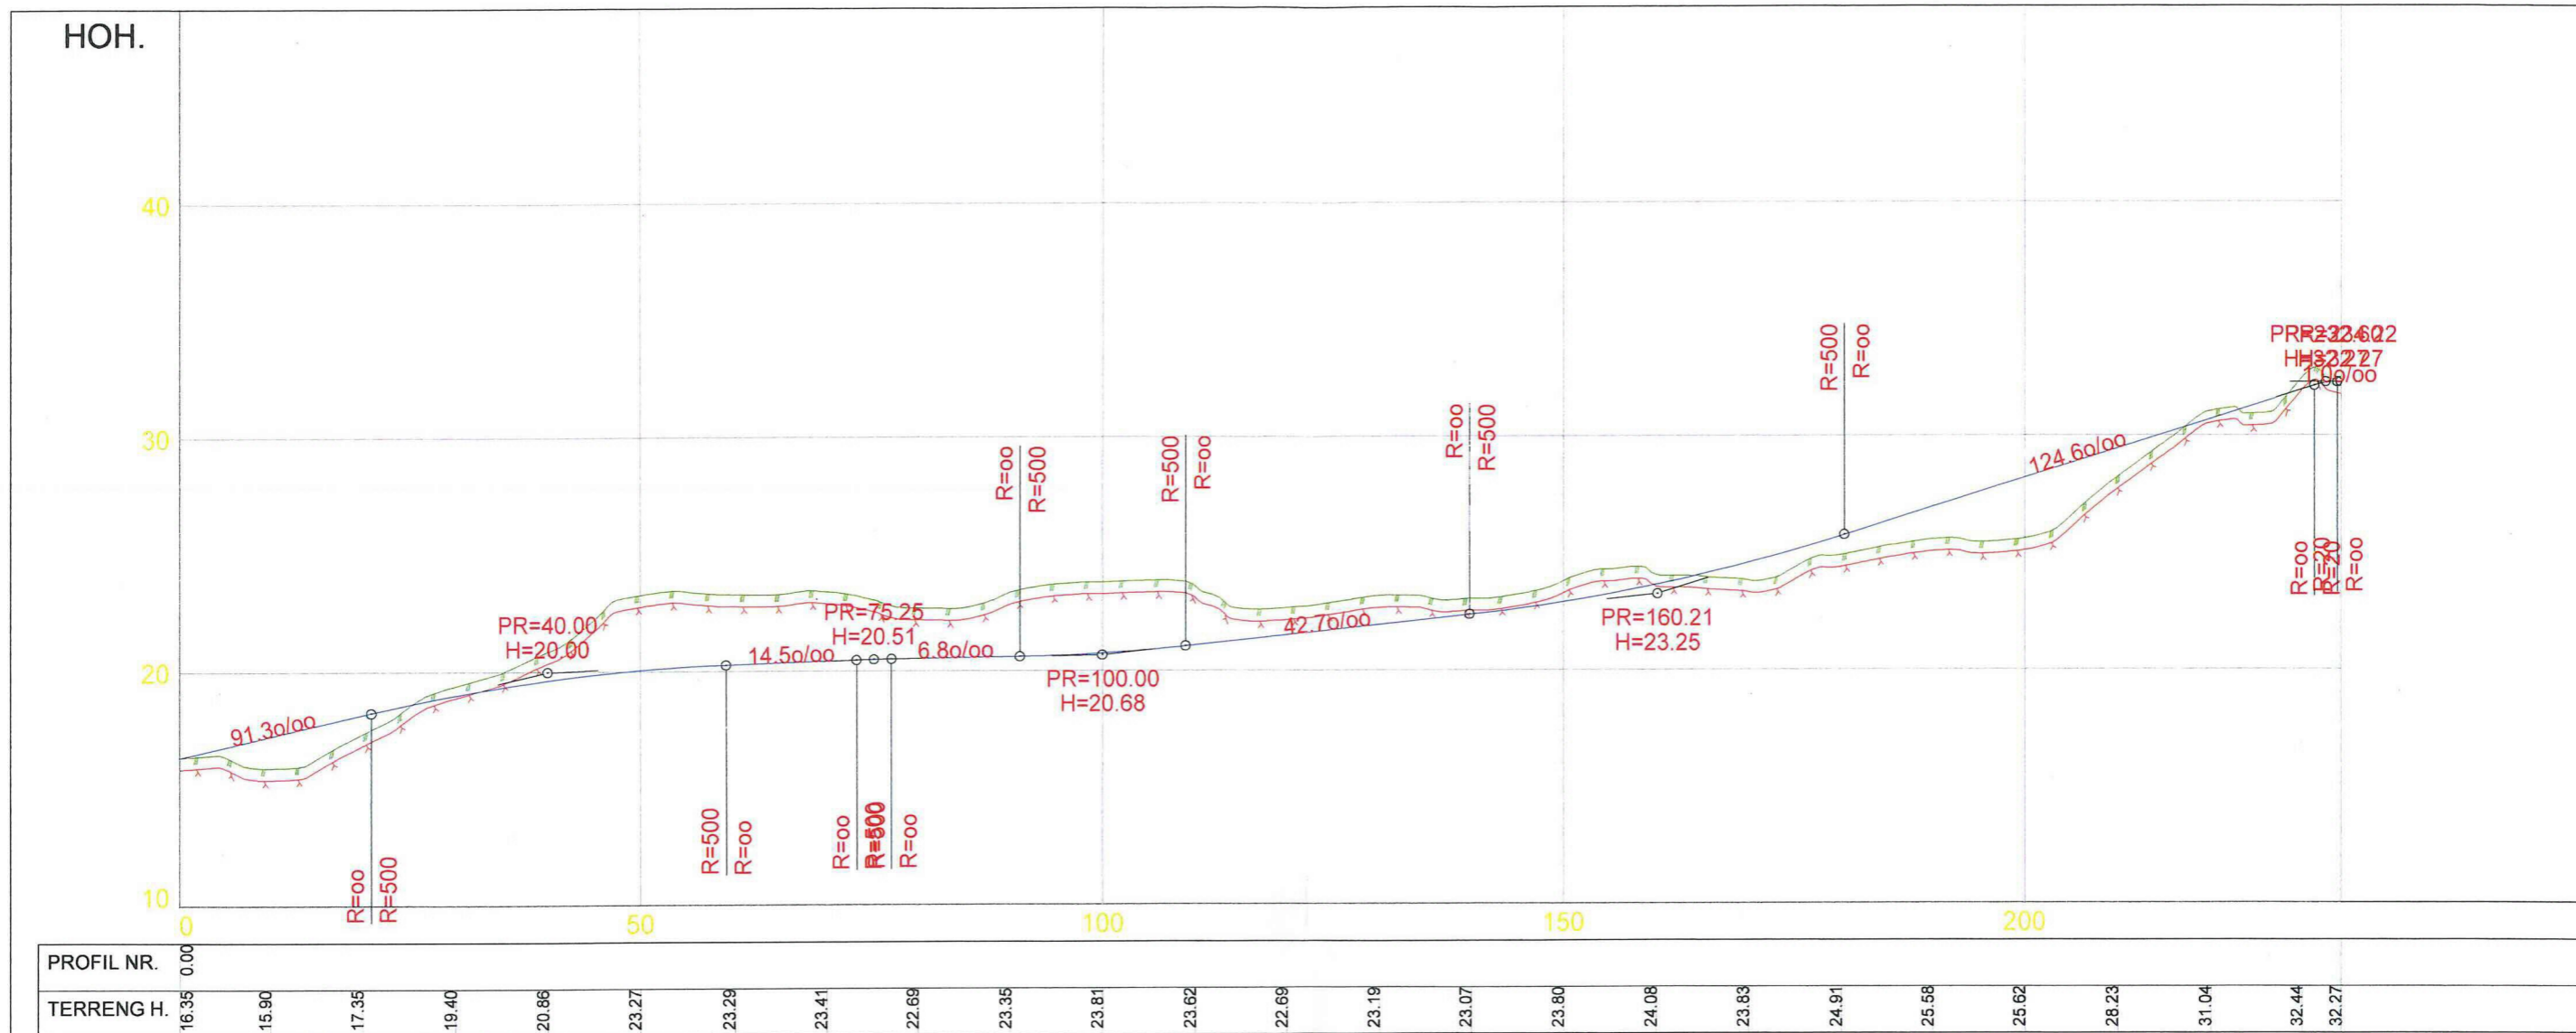

A	ENDRET TRASE VEG 1	25.06.19/PK1	DATE/SIGN	OBS! * TEGNINGEN KAN PRINTES I FEIL SKALA * IKKE TA MÅL DIREKTE PÅ TEGNING * BRUK BARE OPPGITTE MÅL	I HENHOLD TIL LOVVERK ER DENNE TEGNINGEN ARKOCONSULT AS SIN EIENDOM. DENNE TEGNINGEN KAN IKKE BLI BRUKT, OFFENTLIGGJORT ELLER GIS VIDERE TIL TREDJEPART UTEN VÅRT SKRITLIGE SAMTYKKE. OVERTREDELSE AV DETTE KAN SØKSMÅL.
	HELLAND EIENDOM & INVEST AS	REVISION/DATE:			
	VVA HYLLE, GBNR 77/79 RADØY	PROJECT NO.: 2018032			
	LENGDEPROFIL VEG 1	DRAWING NO.: 59318061A03			
REV	DESCRIPTION	SCALE: 1:200/500	FORMAT: A2	DRAWN: PKT	DATE: 19.03.18
	ARKOCONSULT AS, Postboks 103, 5291 Valest.f. Tel.: 56390003 - Fax.: 56191130 - Mob.: 93241511 Mail: post@arkoconsult.no - Org.nr.: 997089782 MVA	CHECKED:	DATE:		