

**Nabovarsel**

Naboer som blir varslet skal beholde et eksemplar av denne.  
Et eksemplar sendes også til kommunen sammen med byggesøknaden

**Jeg har planer om å:**

- Bygge tilbygg                       Rive tilbygg                       Bruksendring  
 Bygge frittliggende bygning       Rive frittliggende bygning       Annet (kun etter avtale med kommunen)

Beskrivelse av hva som jeg skal gjøre:

Legge inn kommunalt vann og installere minirensesanlegg

**Eiendommen jeg skal gjøre noe på:**

Adresse: Radøyvegen 2455	Gårdsnr: 28	Bruksnr: 42
Postnr/sted: 5937 BØVÅGEN	Festenr:	Seksjonsnr:
Kommune: 1260 RADØY		

**Plan(er) som gjelder for eiendommen:**

- Kommuneplanen                       Reguleringsplan                       Andre plan(er)

Navn/nummer på planen(e):

- Jeg trenger ikke dispensasjon eller andre tillatelser  
 Jeg trenger dispensasjon eller andre tillatelser fra følgende regler/bestemmelser:

**Jeg har lagt ved:**

- Snittegning før og etter                       Fasadetegninger før og etter                       Situasjonkart som viser hvor jeg skal bygge/rive

Andre vedlegg (f. eks søknad om dispensasjon):

**Som nabo har du rett til å komme med merknader innen 14 dager**

Om du ikke har merknader er det til stor hjelp om du gir meg beskjed, så slipper jeg å vente 14 dager.

Du kan kontakte meg på adressen under hvis du har spørsmål, merknader eller samtykker til byggeplanene

Navn: Harry Kvalheim	E-post: elin_kvalheim@hotmail.com
Adresse: Titlestadvg 67E	Postnr/sted: 5243 FANA

**Hilsen**


Dato: 01.08.19

Underskrift:

Harry Kvalheim



Fra: Margarett Halland  
Sendt: onsdag 29. mai 2019 kl. 14.44  
Til: elin\_kvalheim@hotmail.com  
Emne: 28/42 Vassleiding

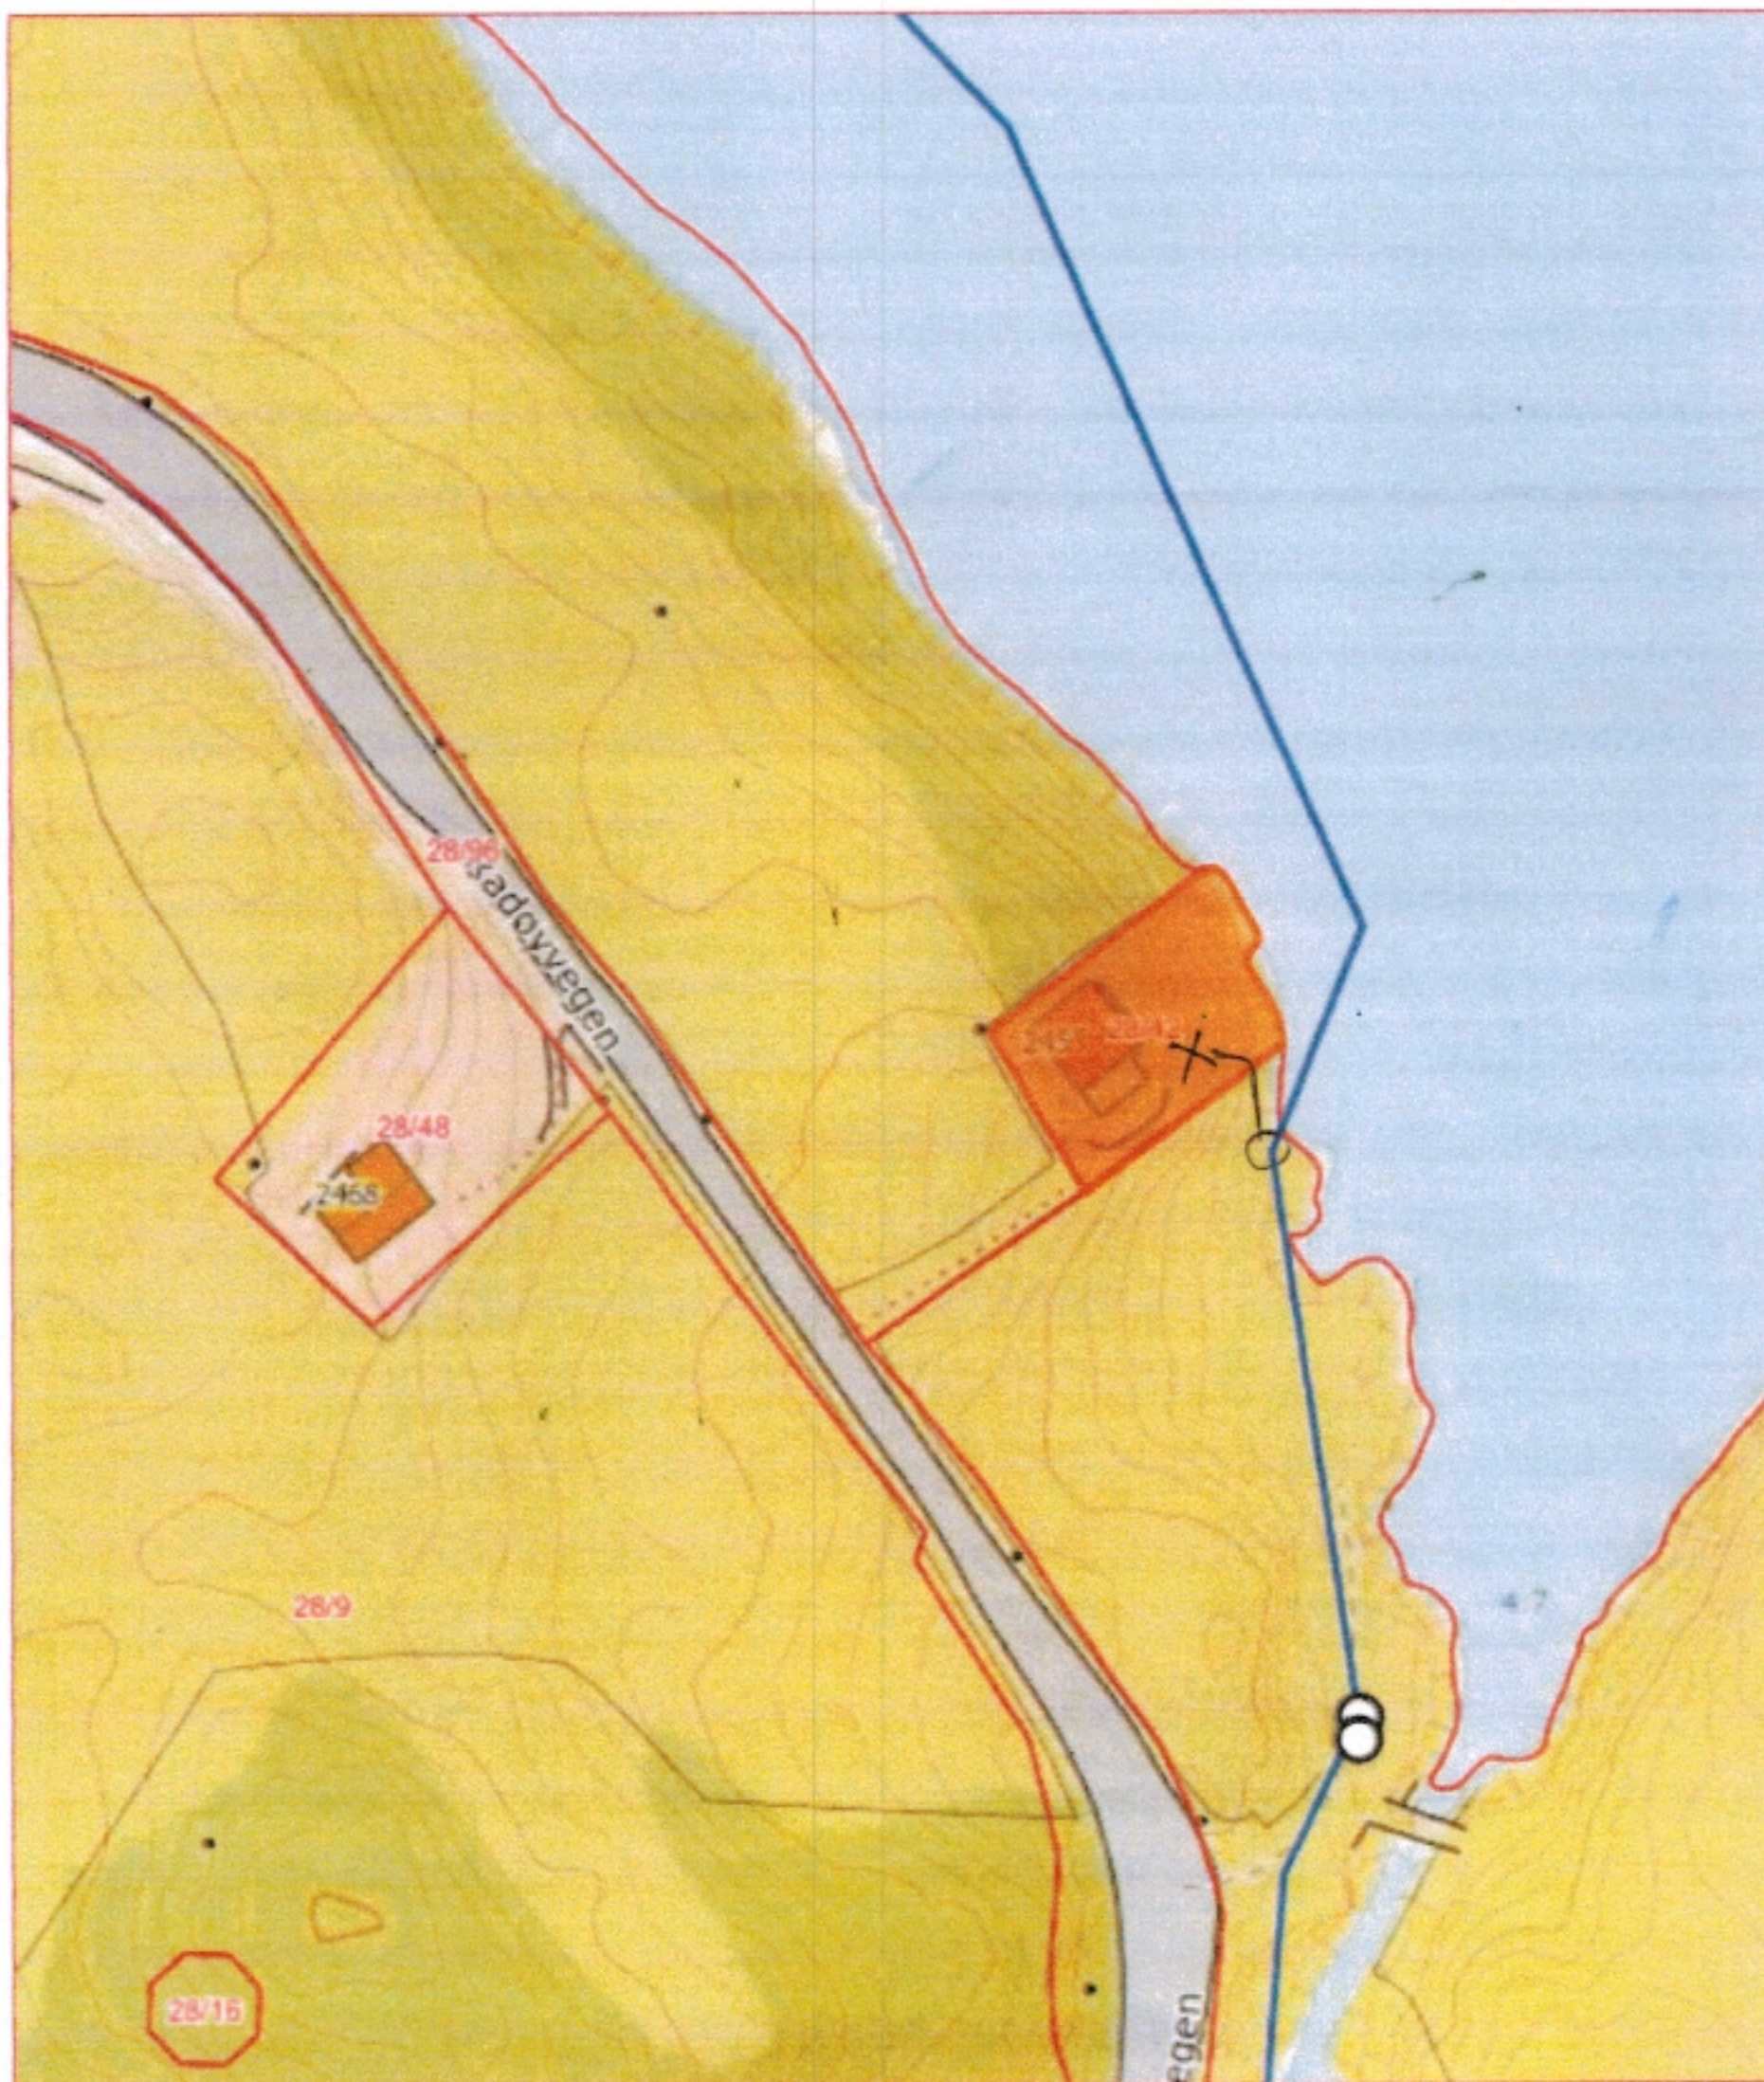

X = planlagt biovac minirensningsanlegg  
- - = planlagt ny vannledning  
O = Planlagt ny korn



**Nabovarsel**

Naboer som blir varslet skal beholde et eksemplar av denne.  
Et eksemplar sendes også til kommunen sammen med byggesøknaden

**Jeg har planer om å:**

- Bygge tilbygg                       Rive tilbygg                       Bruksendring  
 Bygge frittliggende bygning     Rive frittliggende bygning     Annet (kun etter avtale med kommunen)

Beskrivelse av hva som jeg skal gjøre:

Legge inn kommunalt vann og installere mini rensesanlegg

**Eiendommen jeg skal gjøre noe på:**

Adresse: Radøyvegen 2455	Gårdsnr: 28	Bruksnr: 42
Postnr/sted: 5937 BØVÅGEN	Festenr:	Seksjonsnr:
Kommune: 1260 RADØY		

**Plan(er) som gjelder for eiendommen:**

- Kommuneplanen                       Reguleringsplan                       Andre plan(er)

Navn/nummer på planen(e):

- Jeg trenger ikke dispensasjon eller andre tillatelser  
 Jeg trenger dispensasjon eller andre tillatelser fra følgende regler/bestemmelser:

**Jeg har lagt ved:**

- Snittegning før og etter                       Fasadetegninger før og etter                       Situasjonkart som viser hvor jeg skal bygge/rive

Andre vedlegg (f. eks søknad om dispensasjon):

**Som nabo har du rett til å komme med merknader innen 14 dager**

Om du ikke har merknader er det til stor hjelp om du gir meg beskjed, så slipper jeg å vente 14 dager.

Du kan kontakte meg på adressen under hvis du har spørsmål, merknader eller samtykker til byggeplanene

Navn: Harry Kvalheim	E-post: elin.kvalheim@hotmail.com
Adresse: Titlestadveg 67 E	Postnr/sted: 5243 FANI

**Hilsen**


Dato: 01.08.19

Underskrift:

Harry Kvalheim




Fra: Margarett Halland  
Sendt: onsdag 29. mai 2019 kl. 14.44  
Til: elin\_kvalheim@hotmail.com  
Emne: 28/42 Vassleiding

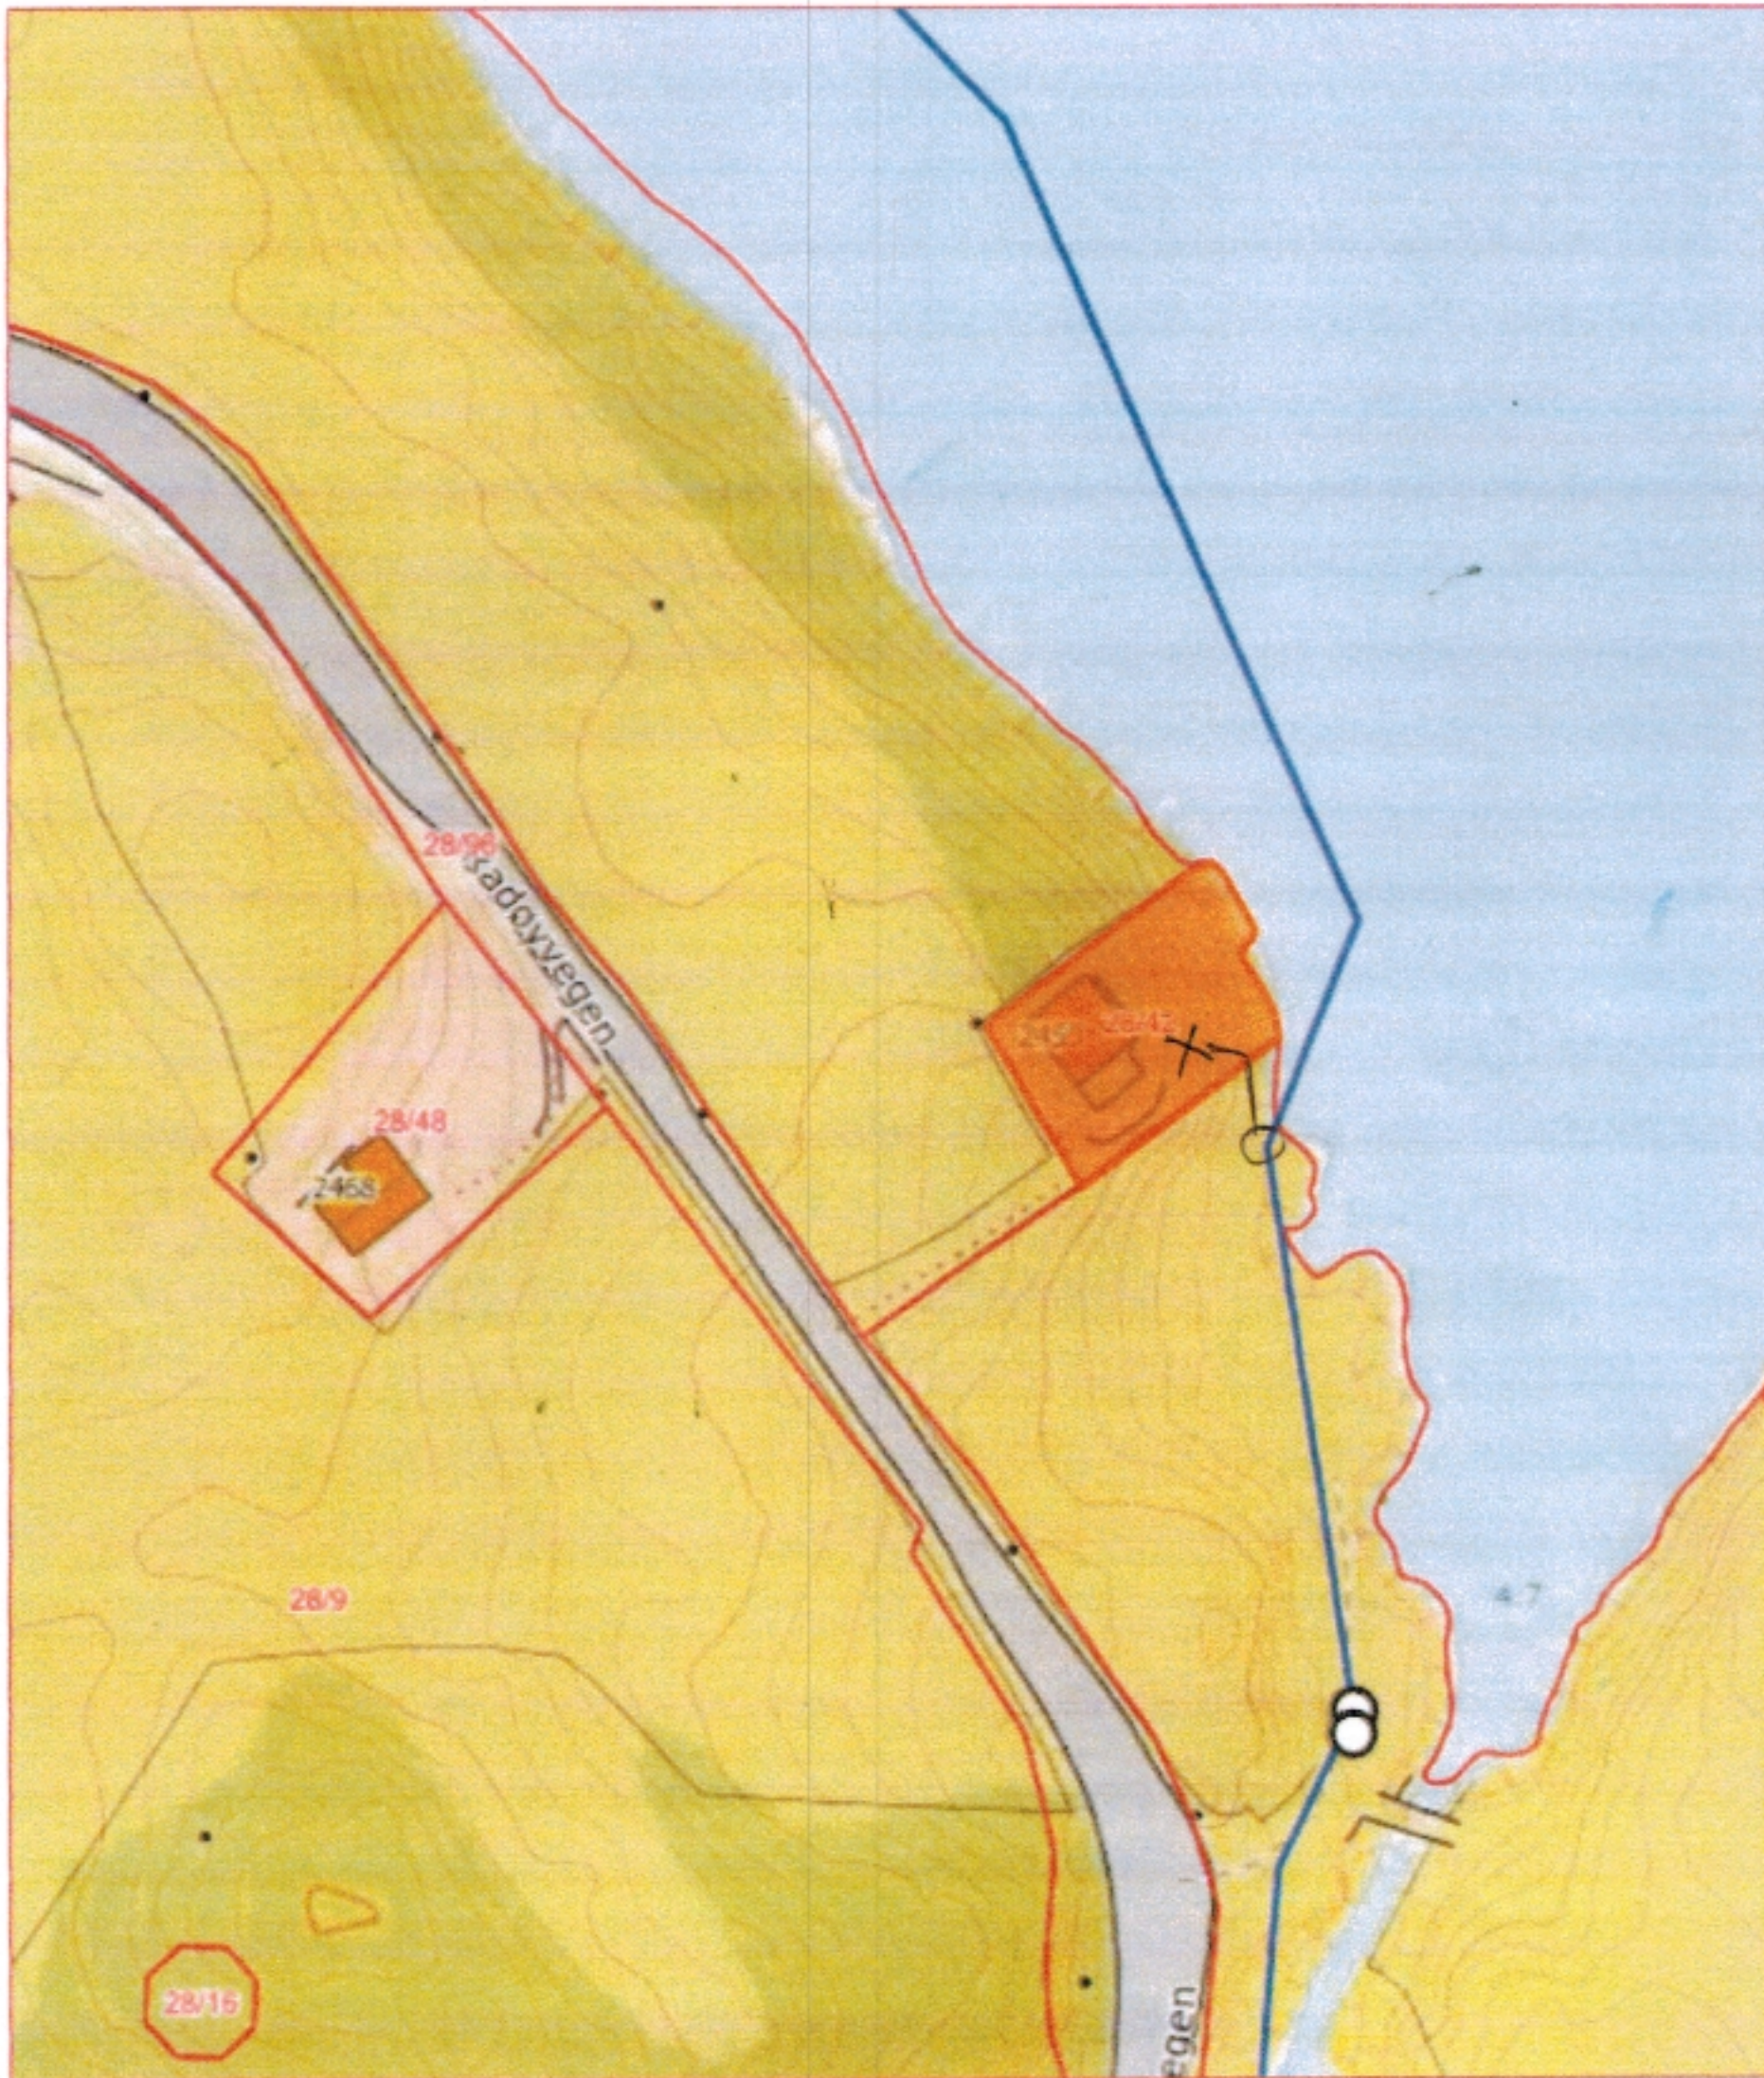


X = planlagt biovac minirensningsanlegg  
— = planlagt ny vannledning  
O = Planlagt ny korn



D1

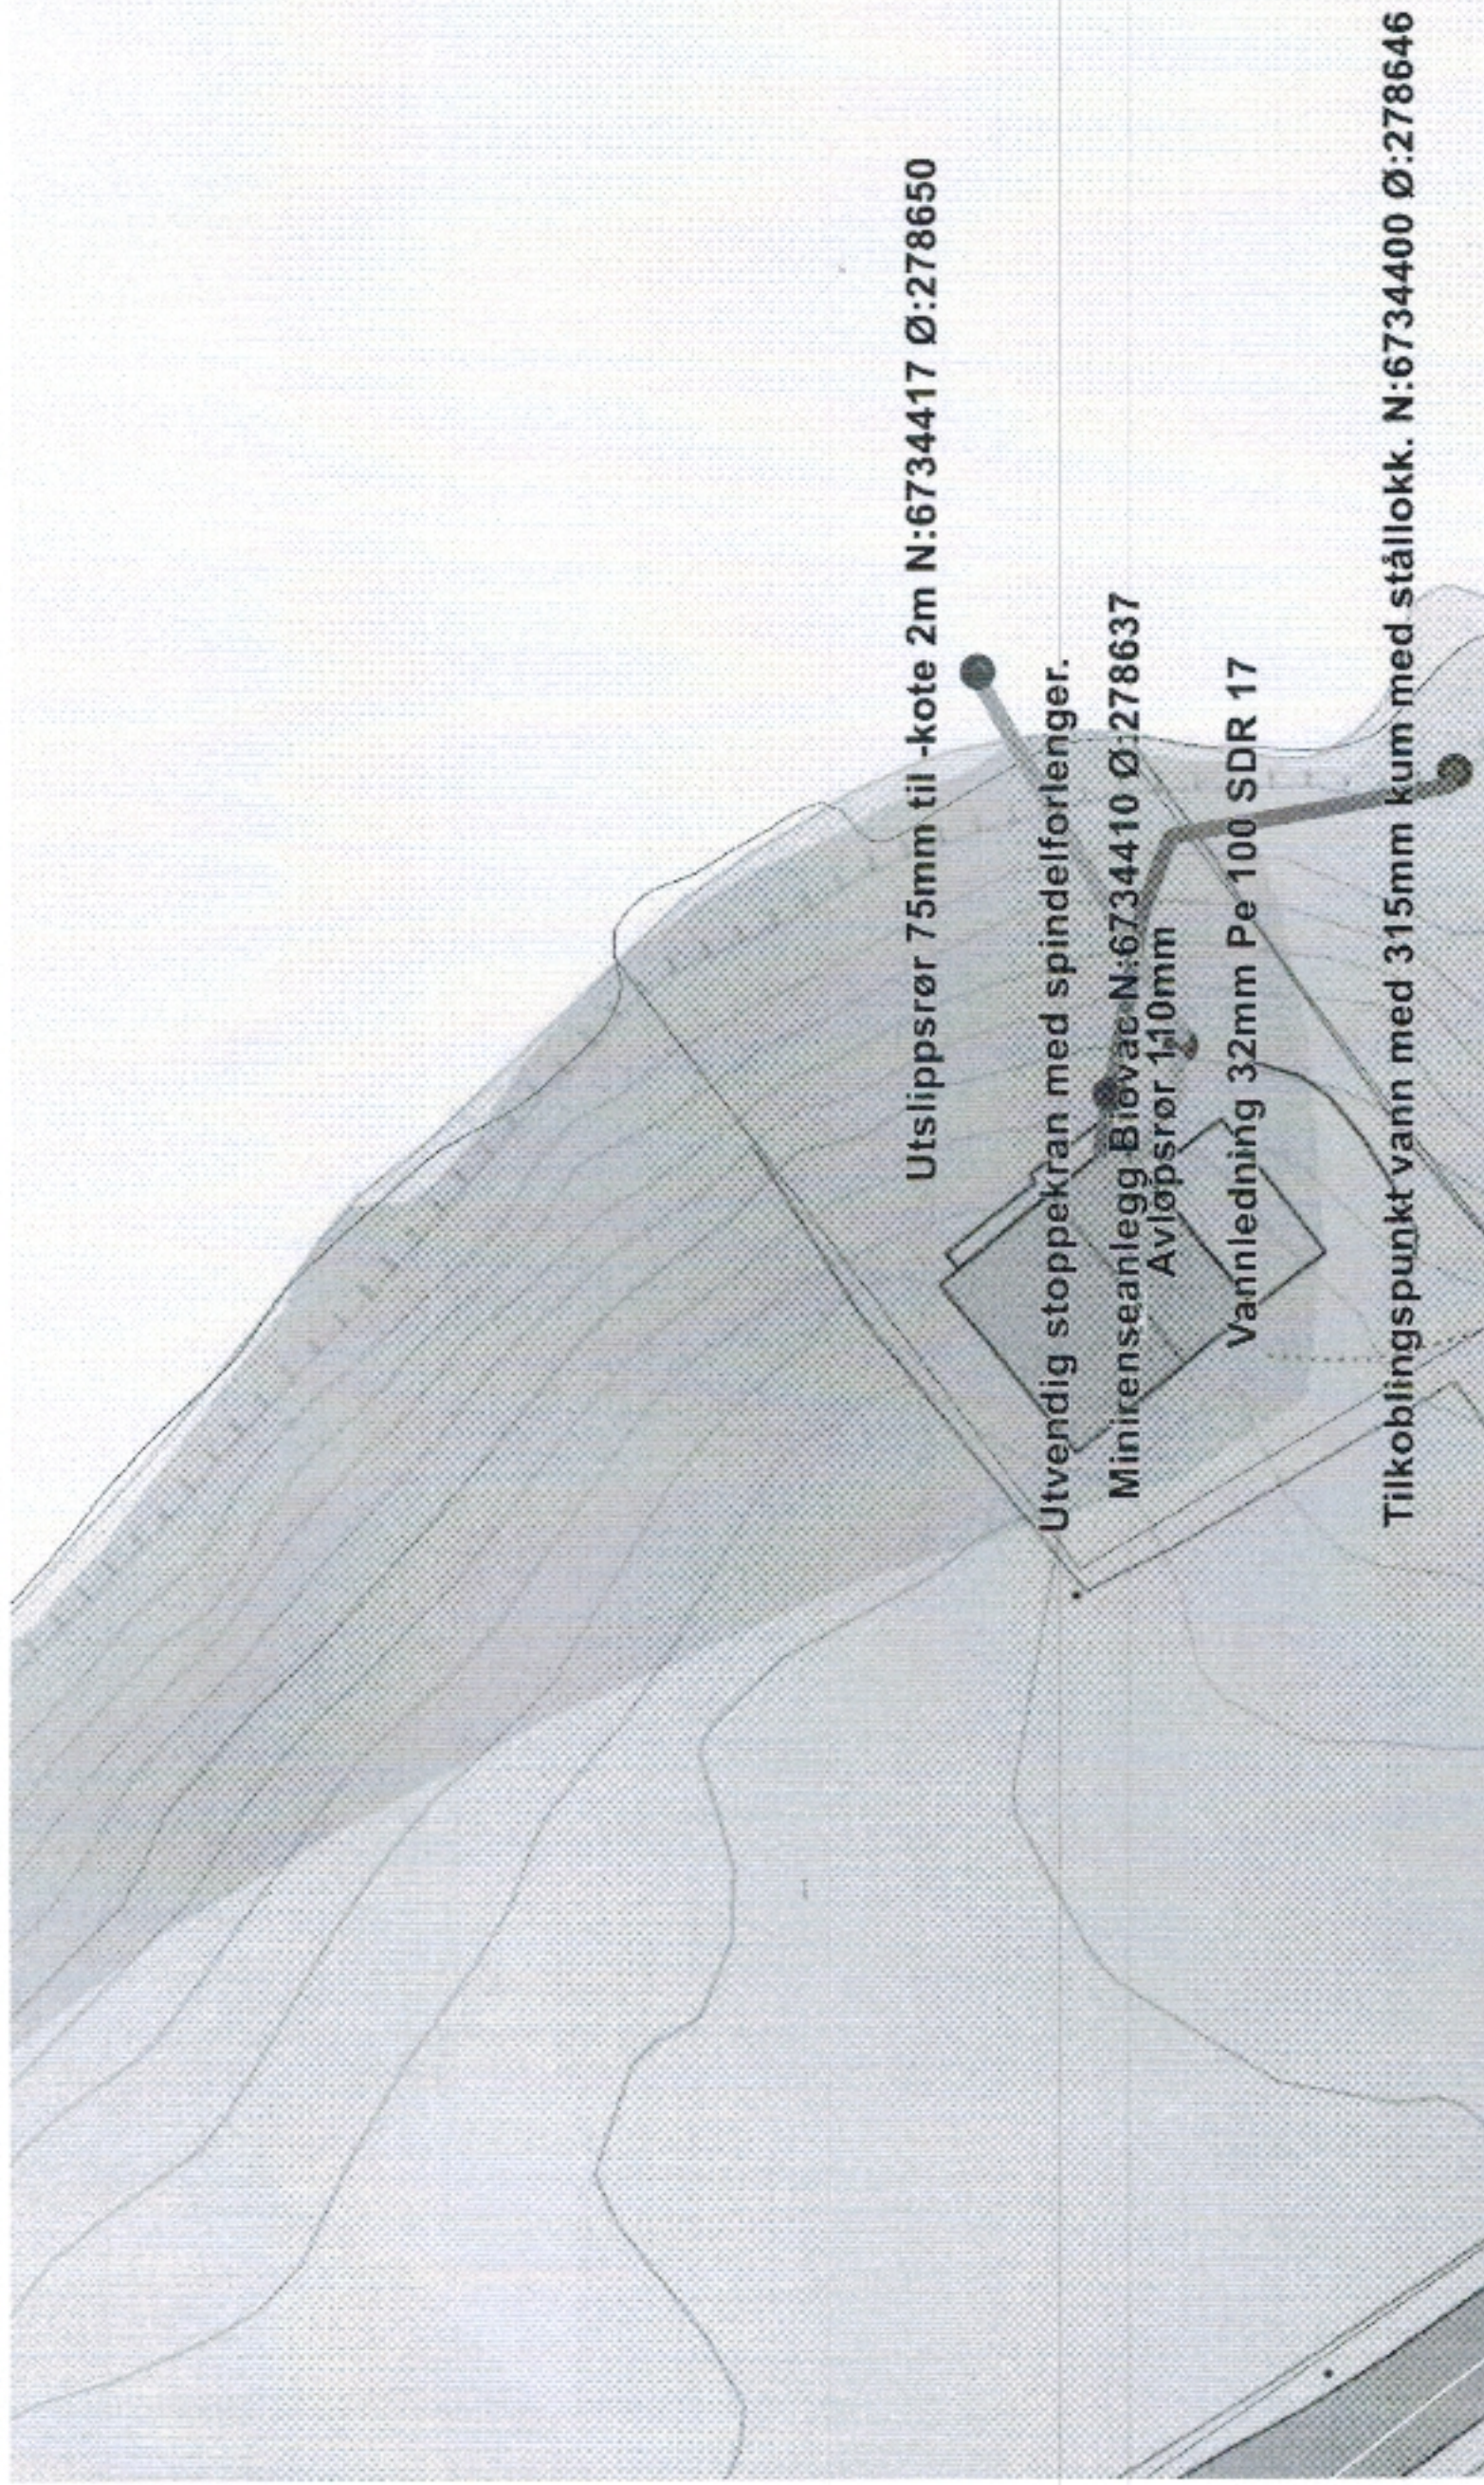

Situasjonskart - Utslipp og vann Harry Kvalheim Koordinater EPSG32632 Kvalheim VVS AS	<b>NHdigi.no</b> 	Dato: 18-09-2019
		Målestokk: 1:350 