

KONSEPT


Utgangspunktet for konseptet har vært en tradisjonell norsk bygningsform med saltak. Denne videreutvikles for å kunne skape et hytterom som gir ly for vær og vind, samtidig som den åpner seg opp, og gir god kontakt med naturen og omgivelsene. Det har vært et overordnet mål å utvikle en form som tydelig fremstår som en identitetsmarkør, rekreasjonsmål og landskapselement. Hyttas formspråk gir assosiasjoner til en telt-typologi, en form som faller naturlig inn i ethvert kultur- og naturlandskap. Bygningskroppens symmetri muliggjør fleksibilitet gjennom at hytta kan roteres for optimalisering av adkomstforhold og terrengvariasjoner, samtidig som at sol- og utsiktsforhold ivaretas. Dette bidrar til at spesielle kvaliteter på hver enkelt tomt utnyttes uten særegne stedstilpasninger på bygningskroppen forøvrig.

KONSTRUKSJON, MATERIALBRUK OG VEDLIKEHOLD

Materialpalletten består i all hovedsak av stående brent trekledning med varierende bredder, sammen med liggende ubehandlet trekledning (med smalere bord) i inntrukne partier. Utstrakt bruk av glass gir mye dagslys. Brent tre er i utgangspunktet en måte å hindre soppvekst på, og er et svært holdbart og vedlikeholdsritt materiale. Leverandører garanter dobbel levetid på en slik type kledning opp i mot vanlig trekledning.

Innvendig kledning av bjørkefiner skaper et lyst, varmt og harmonisk uttrykk. Denne overflatebehandles for å kunne tåle slitasje og bruk over tid.

Forøvrig bærende konstruksjoner i tre for minst mulig vekt under transport og montasje.

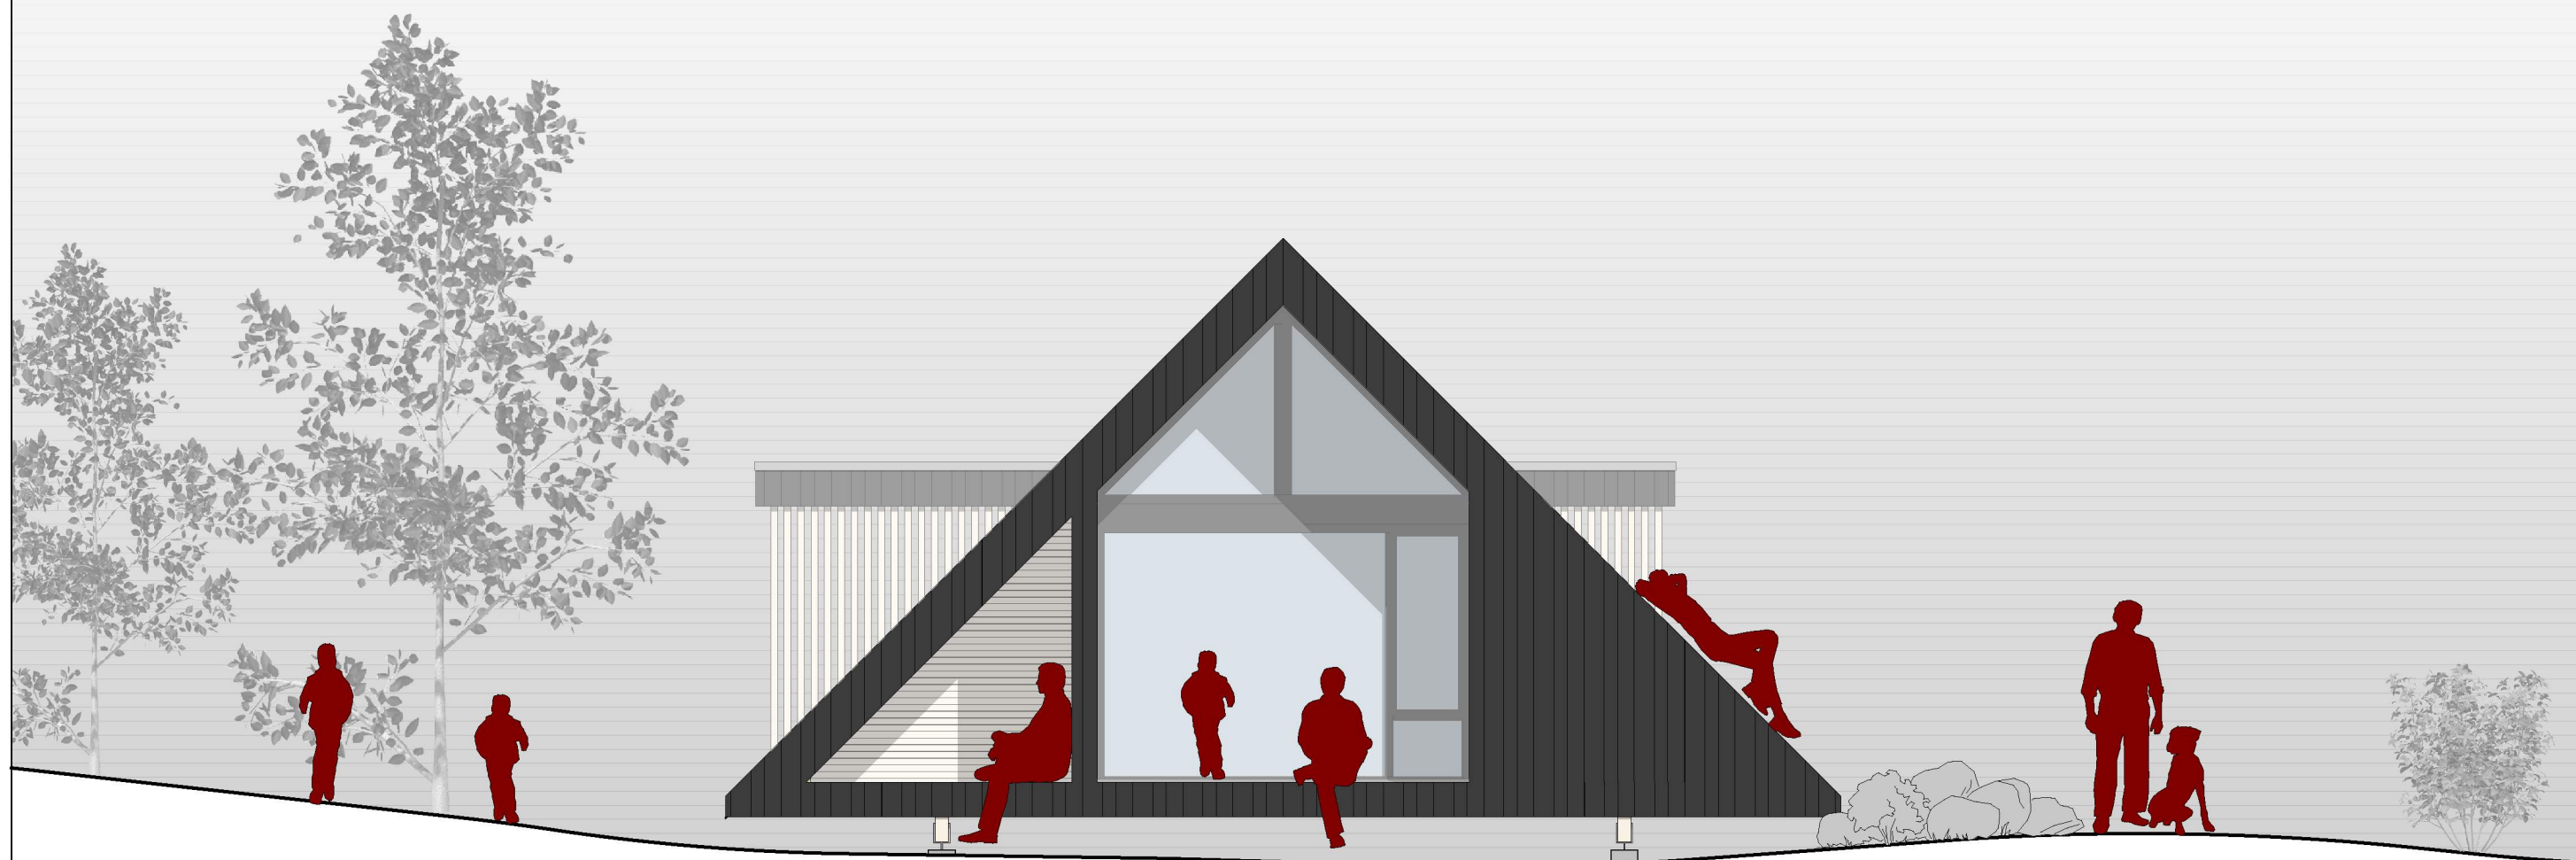

Beskrivelse Arkitektur

DAGTURHYTTE Sogn og Fjordane



SOGN OG FJORDANE
FYLKESKOMMUNE

DATO 09.11.16

A10-02



SIGN/KTR OKK / SNA

MÅLESTOKK 1:50





TRADISJON

Konseptuelt utgangspunkt er et tradisjonelt norsk bygningsvolum med saltak.

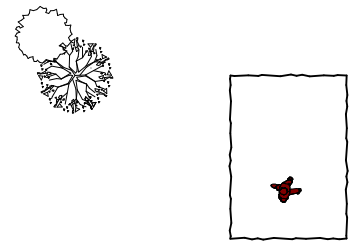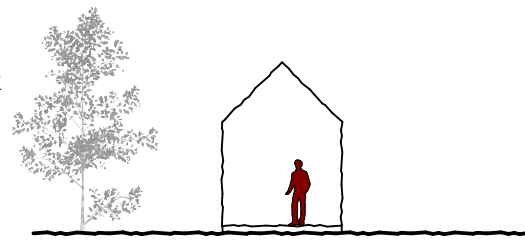



EKSTENSJON

Vegger og tak forlenges for å kunne skape en følelse av ly, og skjerming for vær og vind.

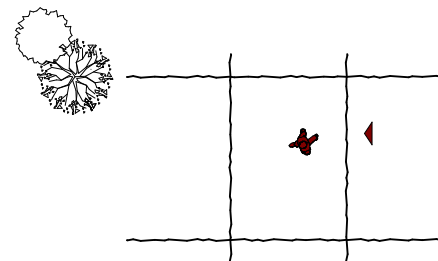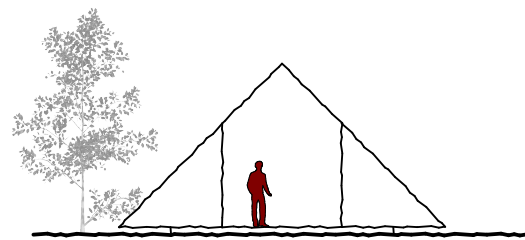



INTEGRASJON

Bygningskroppen skaper naturlige sitte- og hvilesteder, og fremstår som et naturlig rekreasjonsmål gjennom sitt formspråk fra bygning til landskapselement.

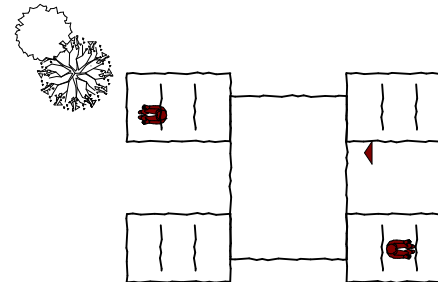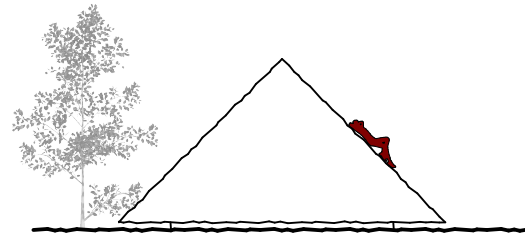

UTEROM

Takløft gir overdekte, skjermede uterom.

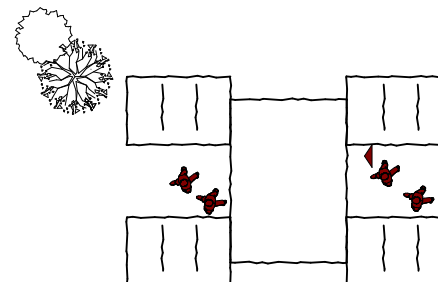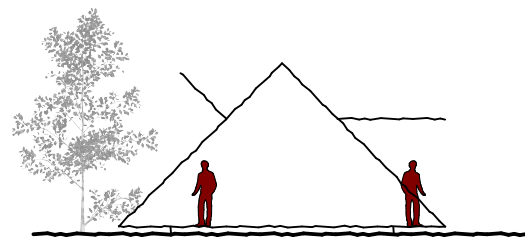

IDENTITET

Bygningskroppen fremstår som en identitetsmarkør og et signalbygg med sin sin telttypologi og vil faller inn som en naturlig del av et variert natur- og kulturlandskap.

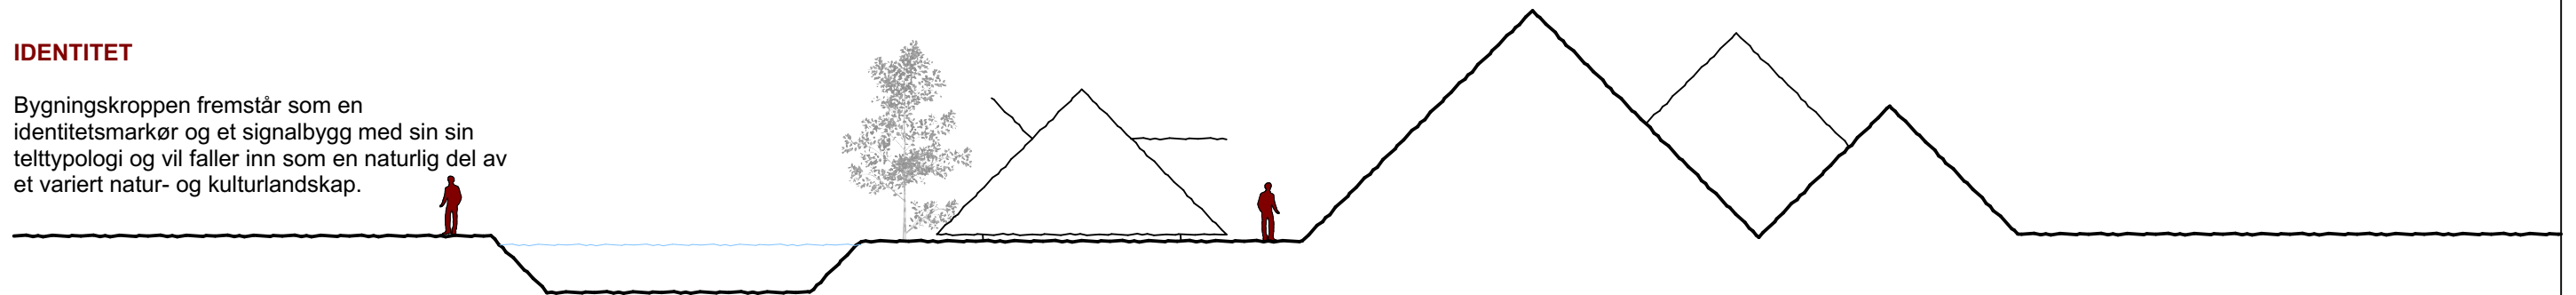


Diagram 01

DAGTURHYTTE Sogn og Fjordane



SOGN OG FJORDANE
FYLKESKOMMUNE


DATO 09.11.16
SIGN/KTR OKK / SNA
MÅLESTOKK 1:200

A10-03

rojo arkitekter


KUNNSKAP

Bokhyller, lesestoler og opphengingsplasser integreres som en naturlig del av interiøret, og fungerer som et naturbibliotek. Hytta blir et sted for kunnskapsformidling om vegetasjon, kulturminner og annen relevant informasjon om det aktuelle stedet.

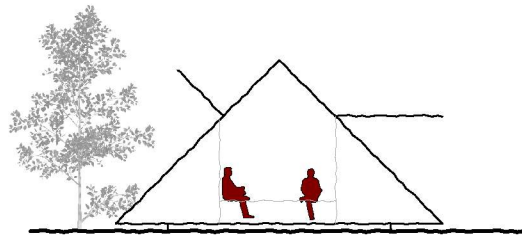


FLEKSIBILITET

Bygningskroppens symmetri muliggjør rotasjon i forhold til terreng og himmelretning. Dette bidrar til optimalisering i forhold til adkomst- og solforhold.

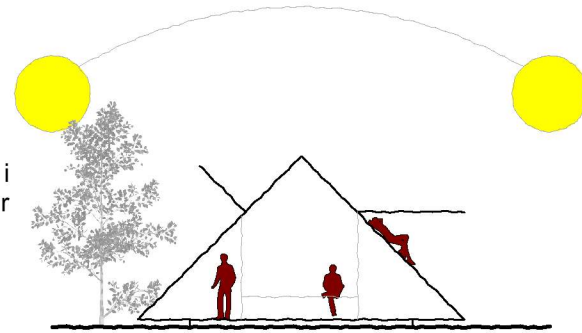



ÅPENHET / UTSIKT

Store glassflater sammen med vegger og tak som forlenges gir en følelse av åpenhet og nærhet til naturen, samtidig som man skjermes for vær og vind.

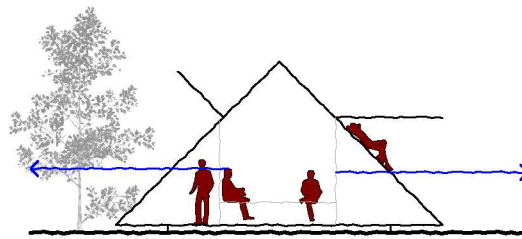


VENTILASJON

Naturlig kryssventilering av hytta gjennom ventiler i yttervegg/spalteventiler i vindu. Åpningsbare vinduer muliggjør gjennomlufting på varme dager.

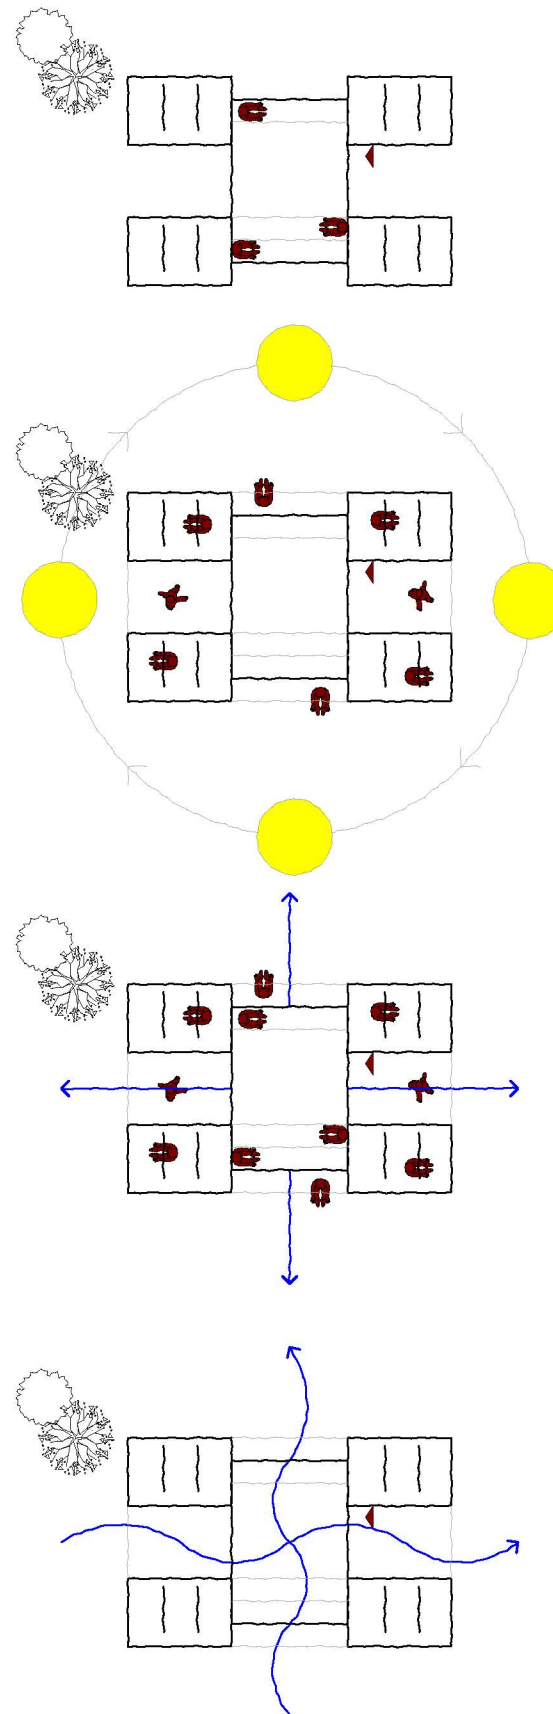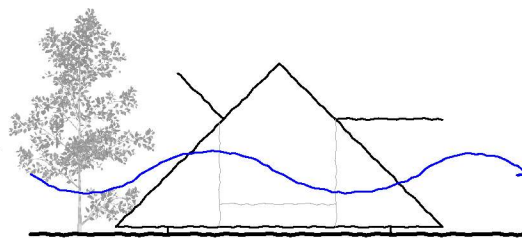

TRANSPORT / MONTASJE

Hytta deles opp i 3 moduler (med festekroker) som fraktes med lastebil, og deretter heises på plass med helikopter. Fleksibel fundamenteringsmetode med bardunering i fjell, satt på naturmur eller på innstøpte pilarer avhengig av terreng/grunnforhold og tilgjengelighet til tomt.

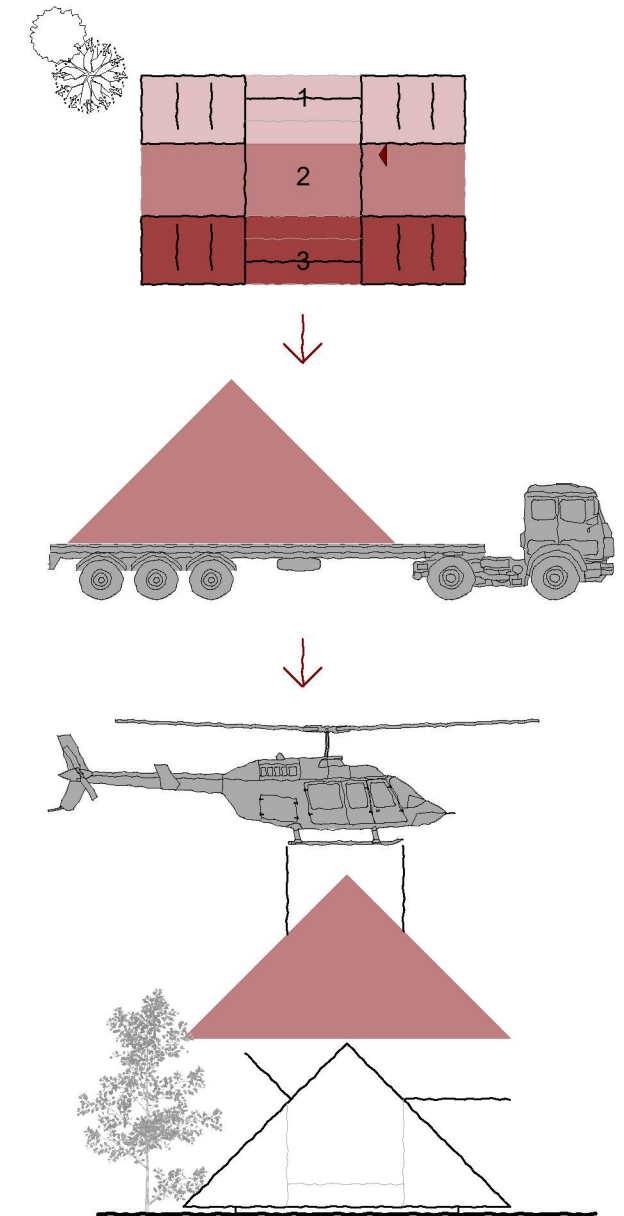



Interiør
DAGTURHYTTE Sogn og Fjordane



SOGN OG FJORDANE
FYLKESKOMMUNE

DATO 09.11.16 A10-05
SIGN/KTR OKK/SNA
MALESTOKK





Eksteriør

DAGTURHYTTE Sogn og Fjordane





SOGN OG FJORDANE
FYLKESKOMMUNE

DATO 09.11.16
SIGN/KTR OKK / SNA
MÅLESTOKK

A10-06



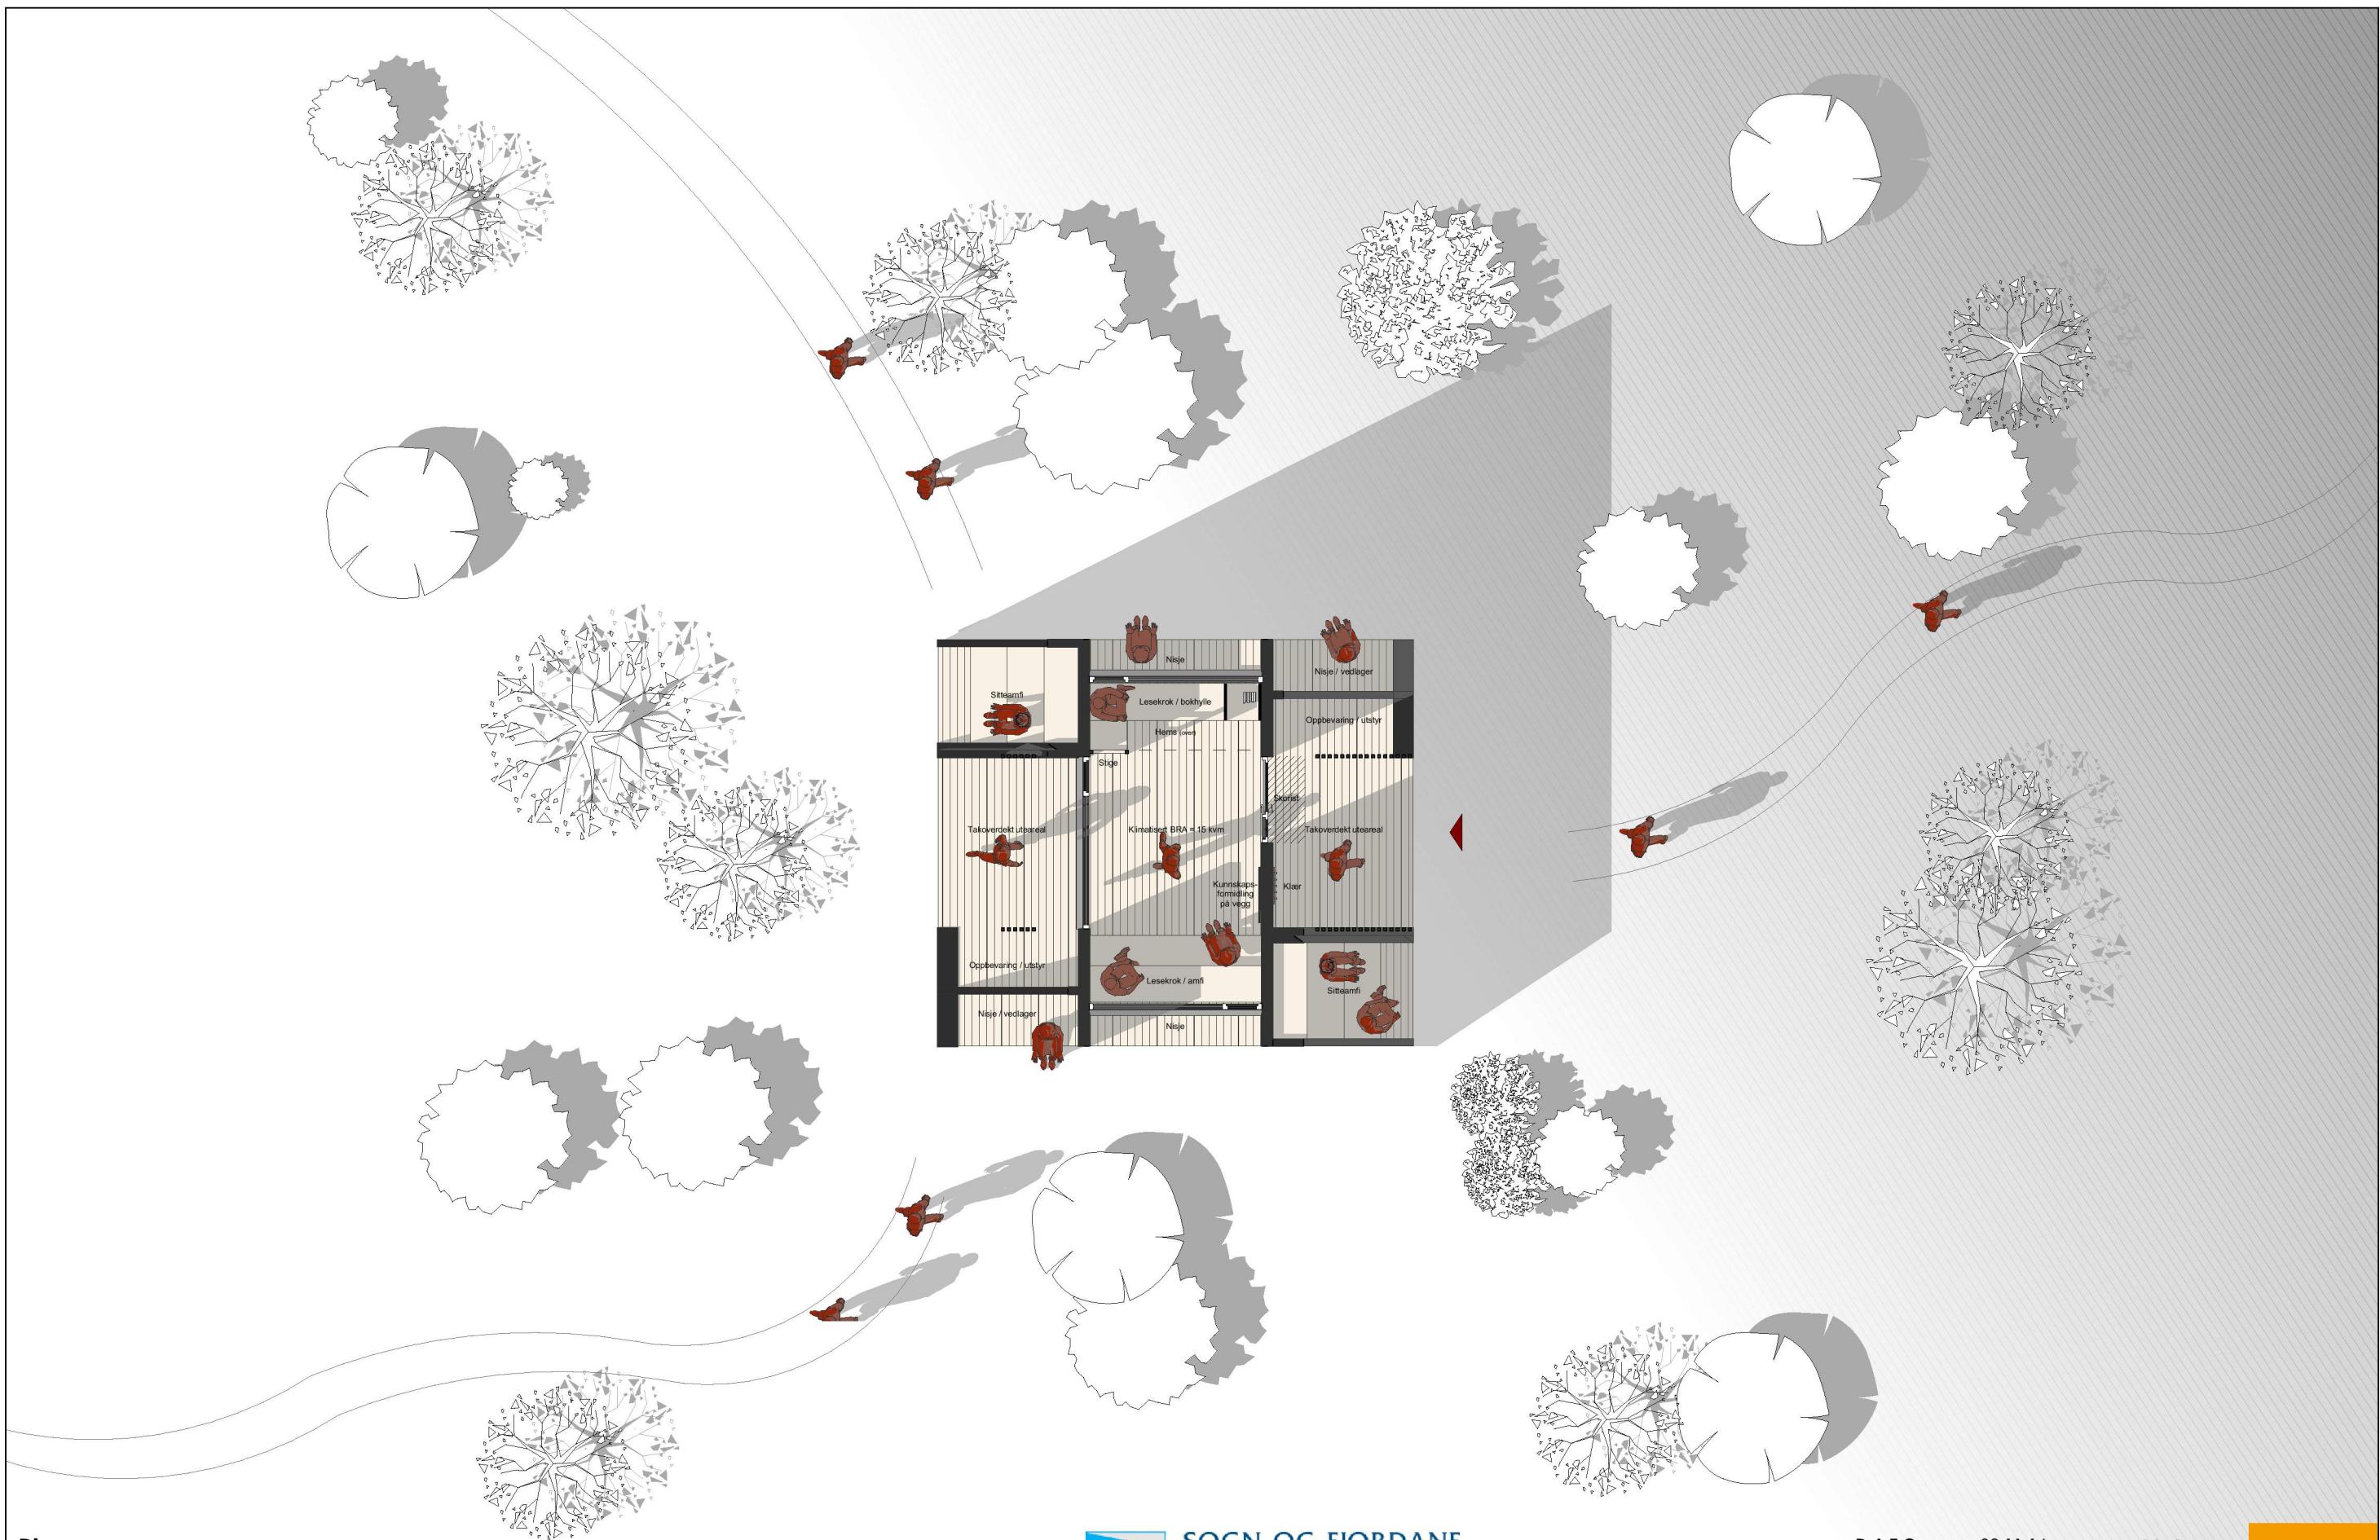

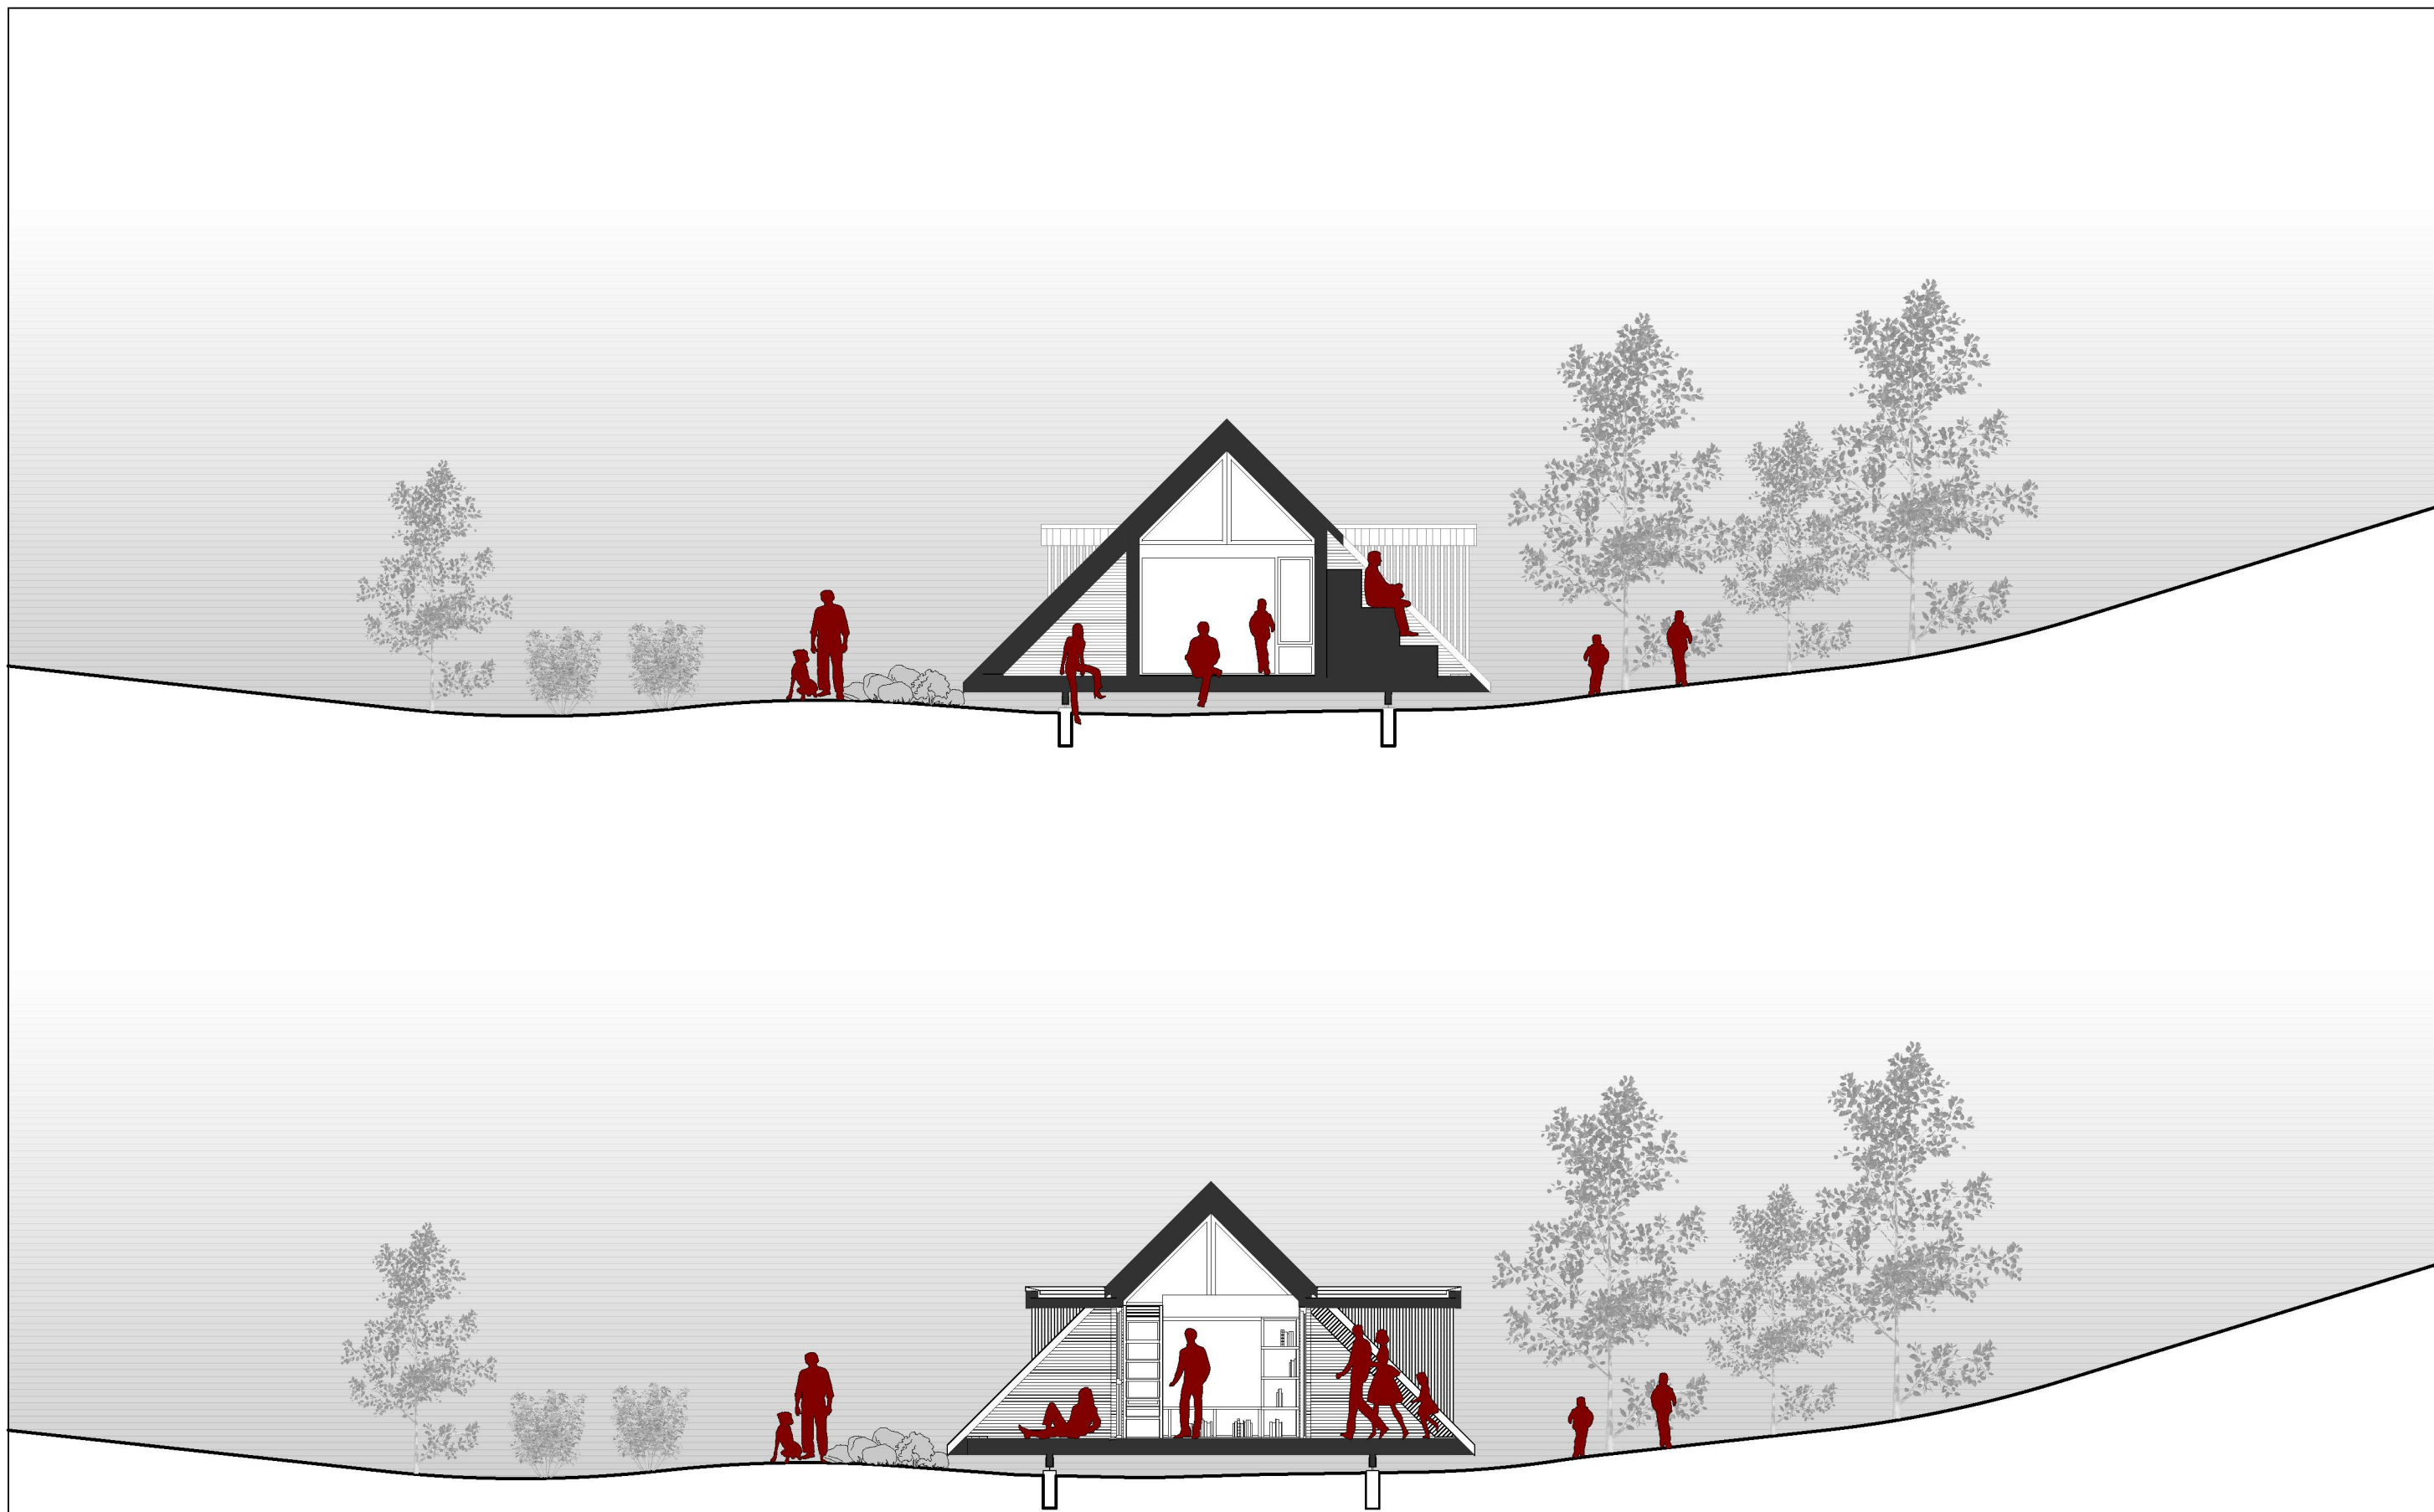

Snitt A og B


DAGTURHYTTE Sogn og Fjordane



DATO 09.11.16
SIGN/KTR OKK / SNA
MÅLESTOKK 1:100

A30-01



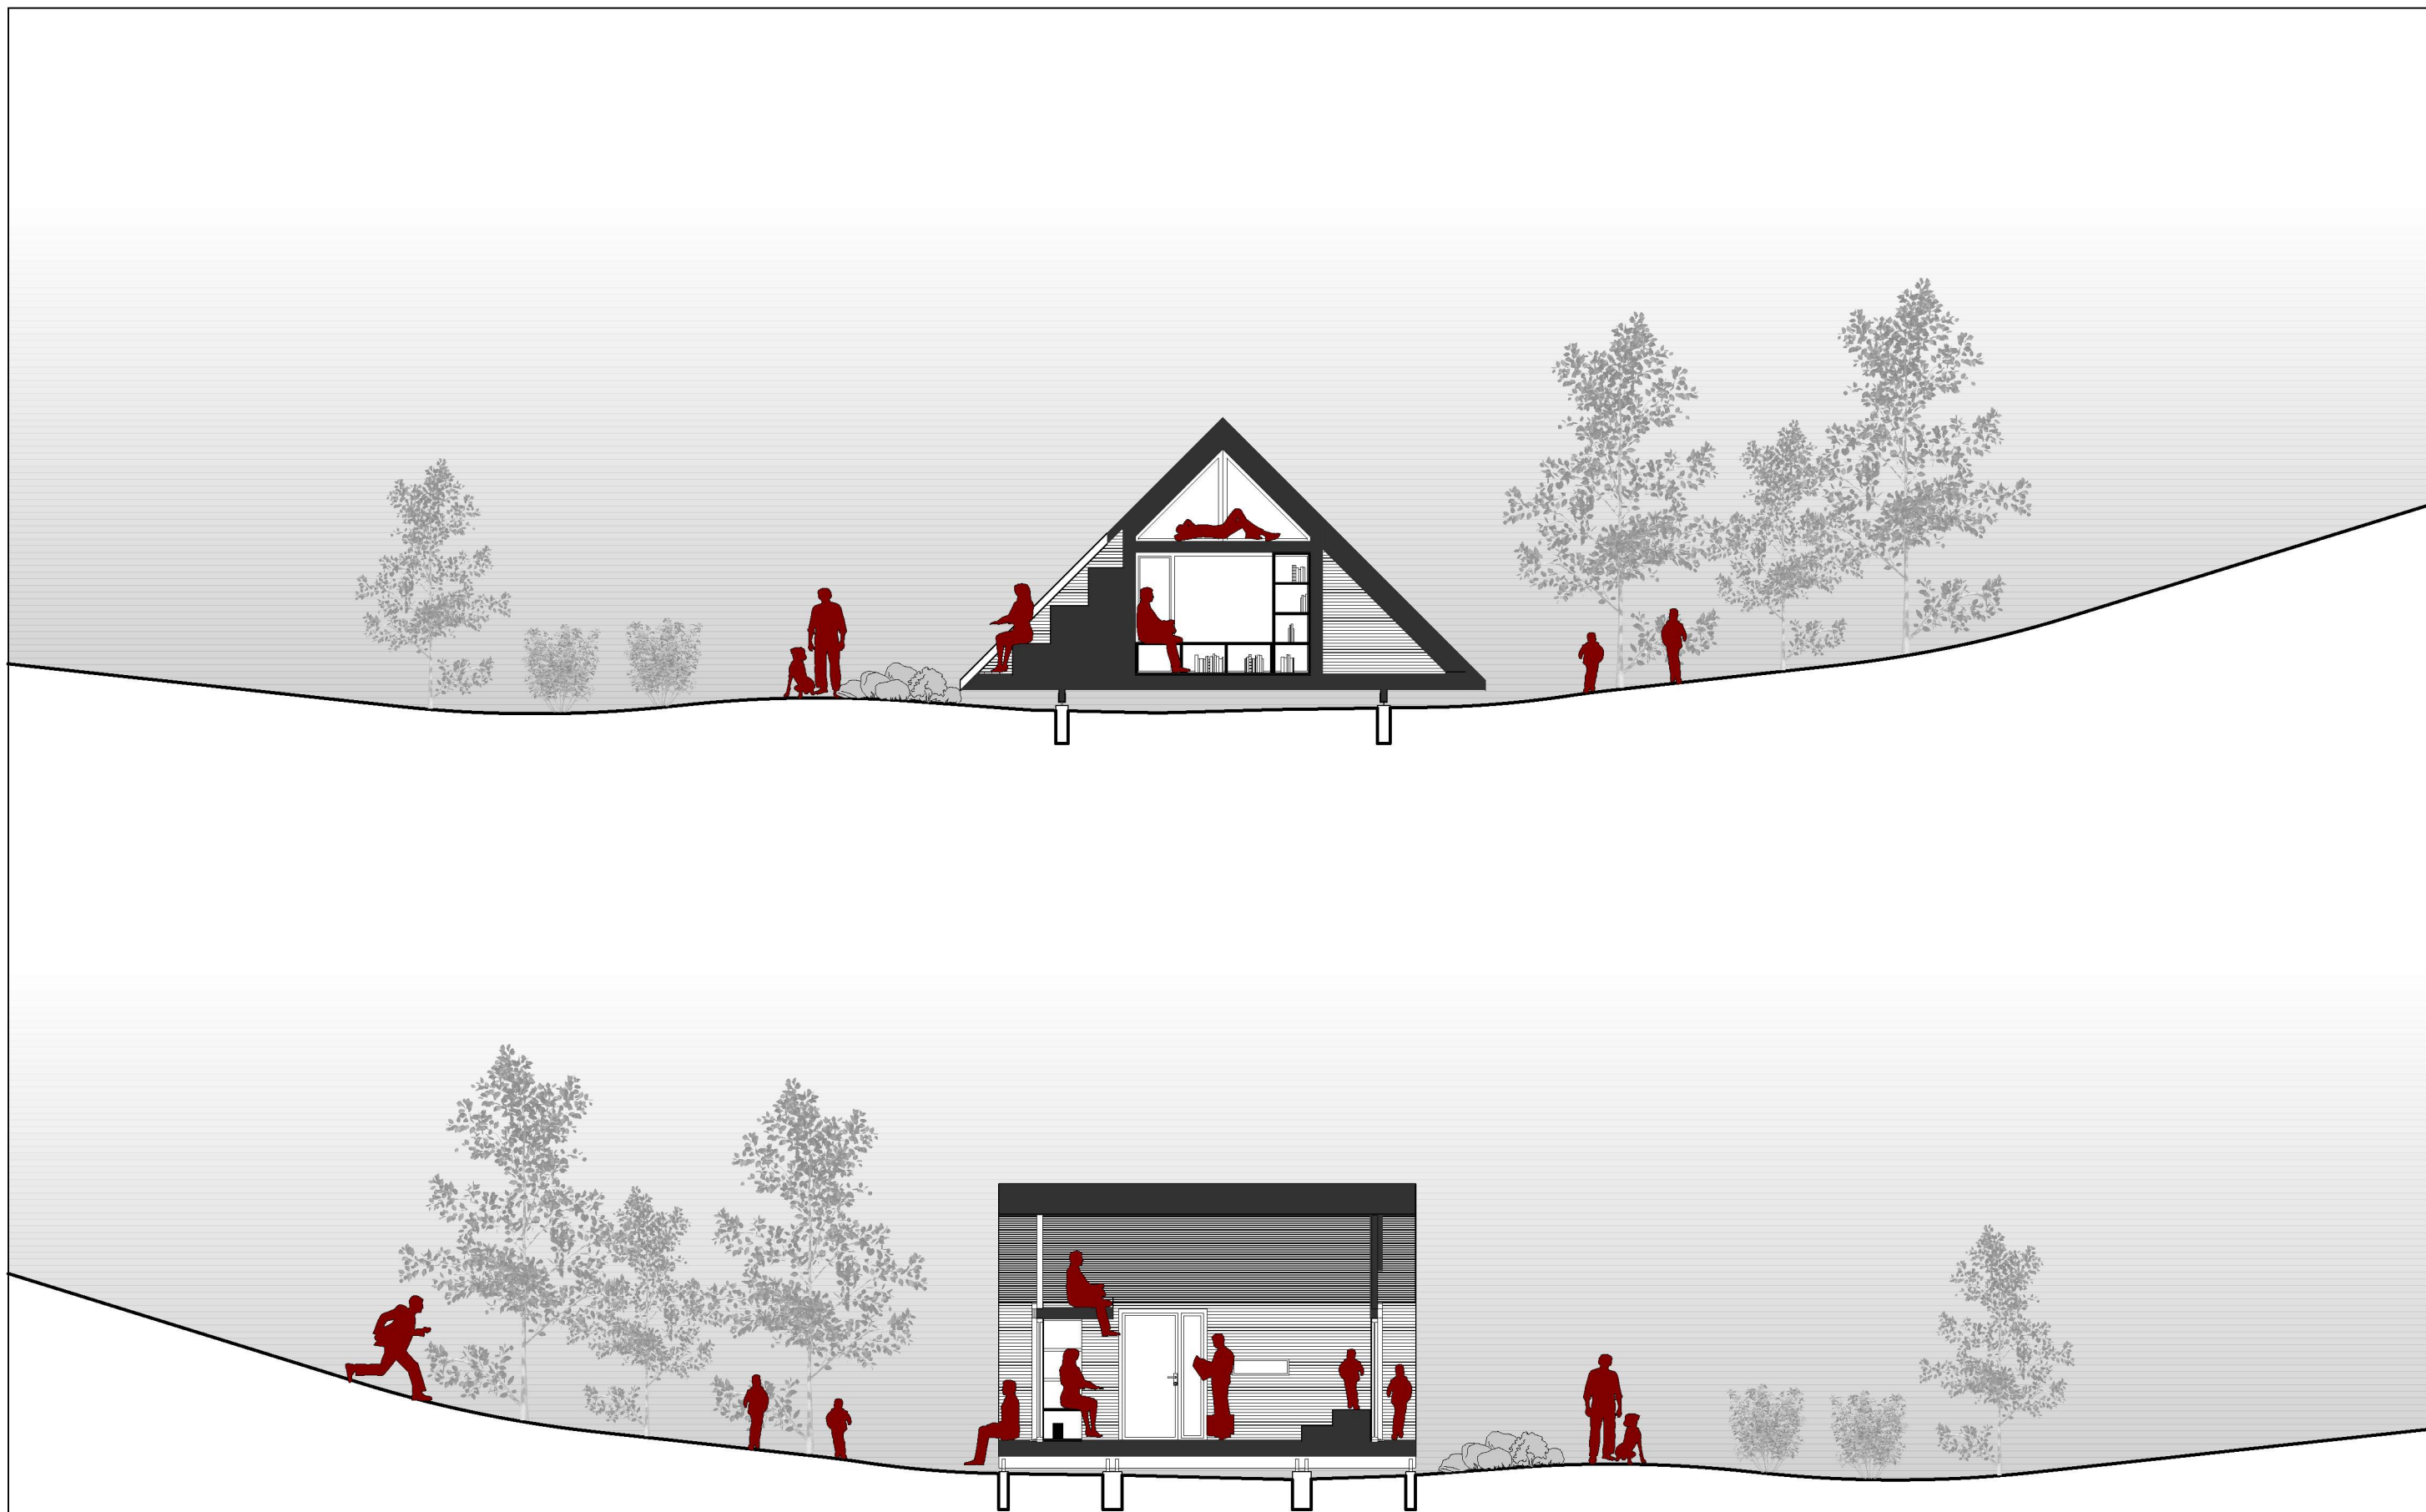

Snitt C og D

DAGTURHYTTE Sogn og Fjordane




SOGN OG FJORDANE
FYLKESKOMMUNE

DATO 09.11.16
SIGN/KTR OKK / SNA
MÅLESTOKK 1:100

A30-02



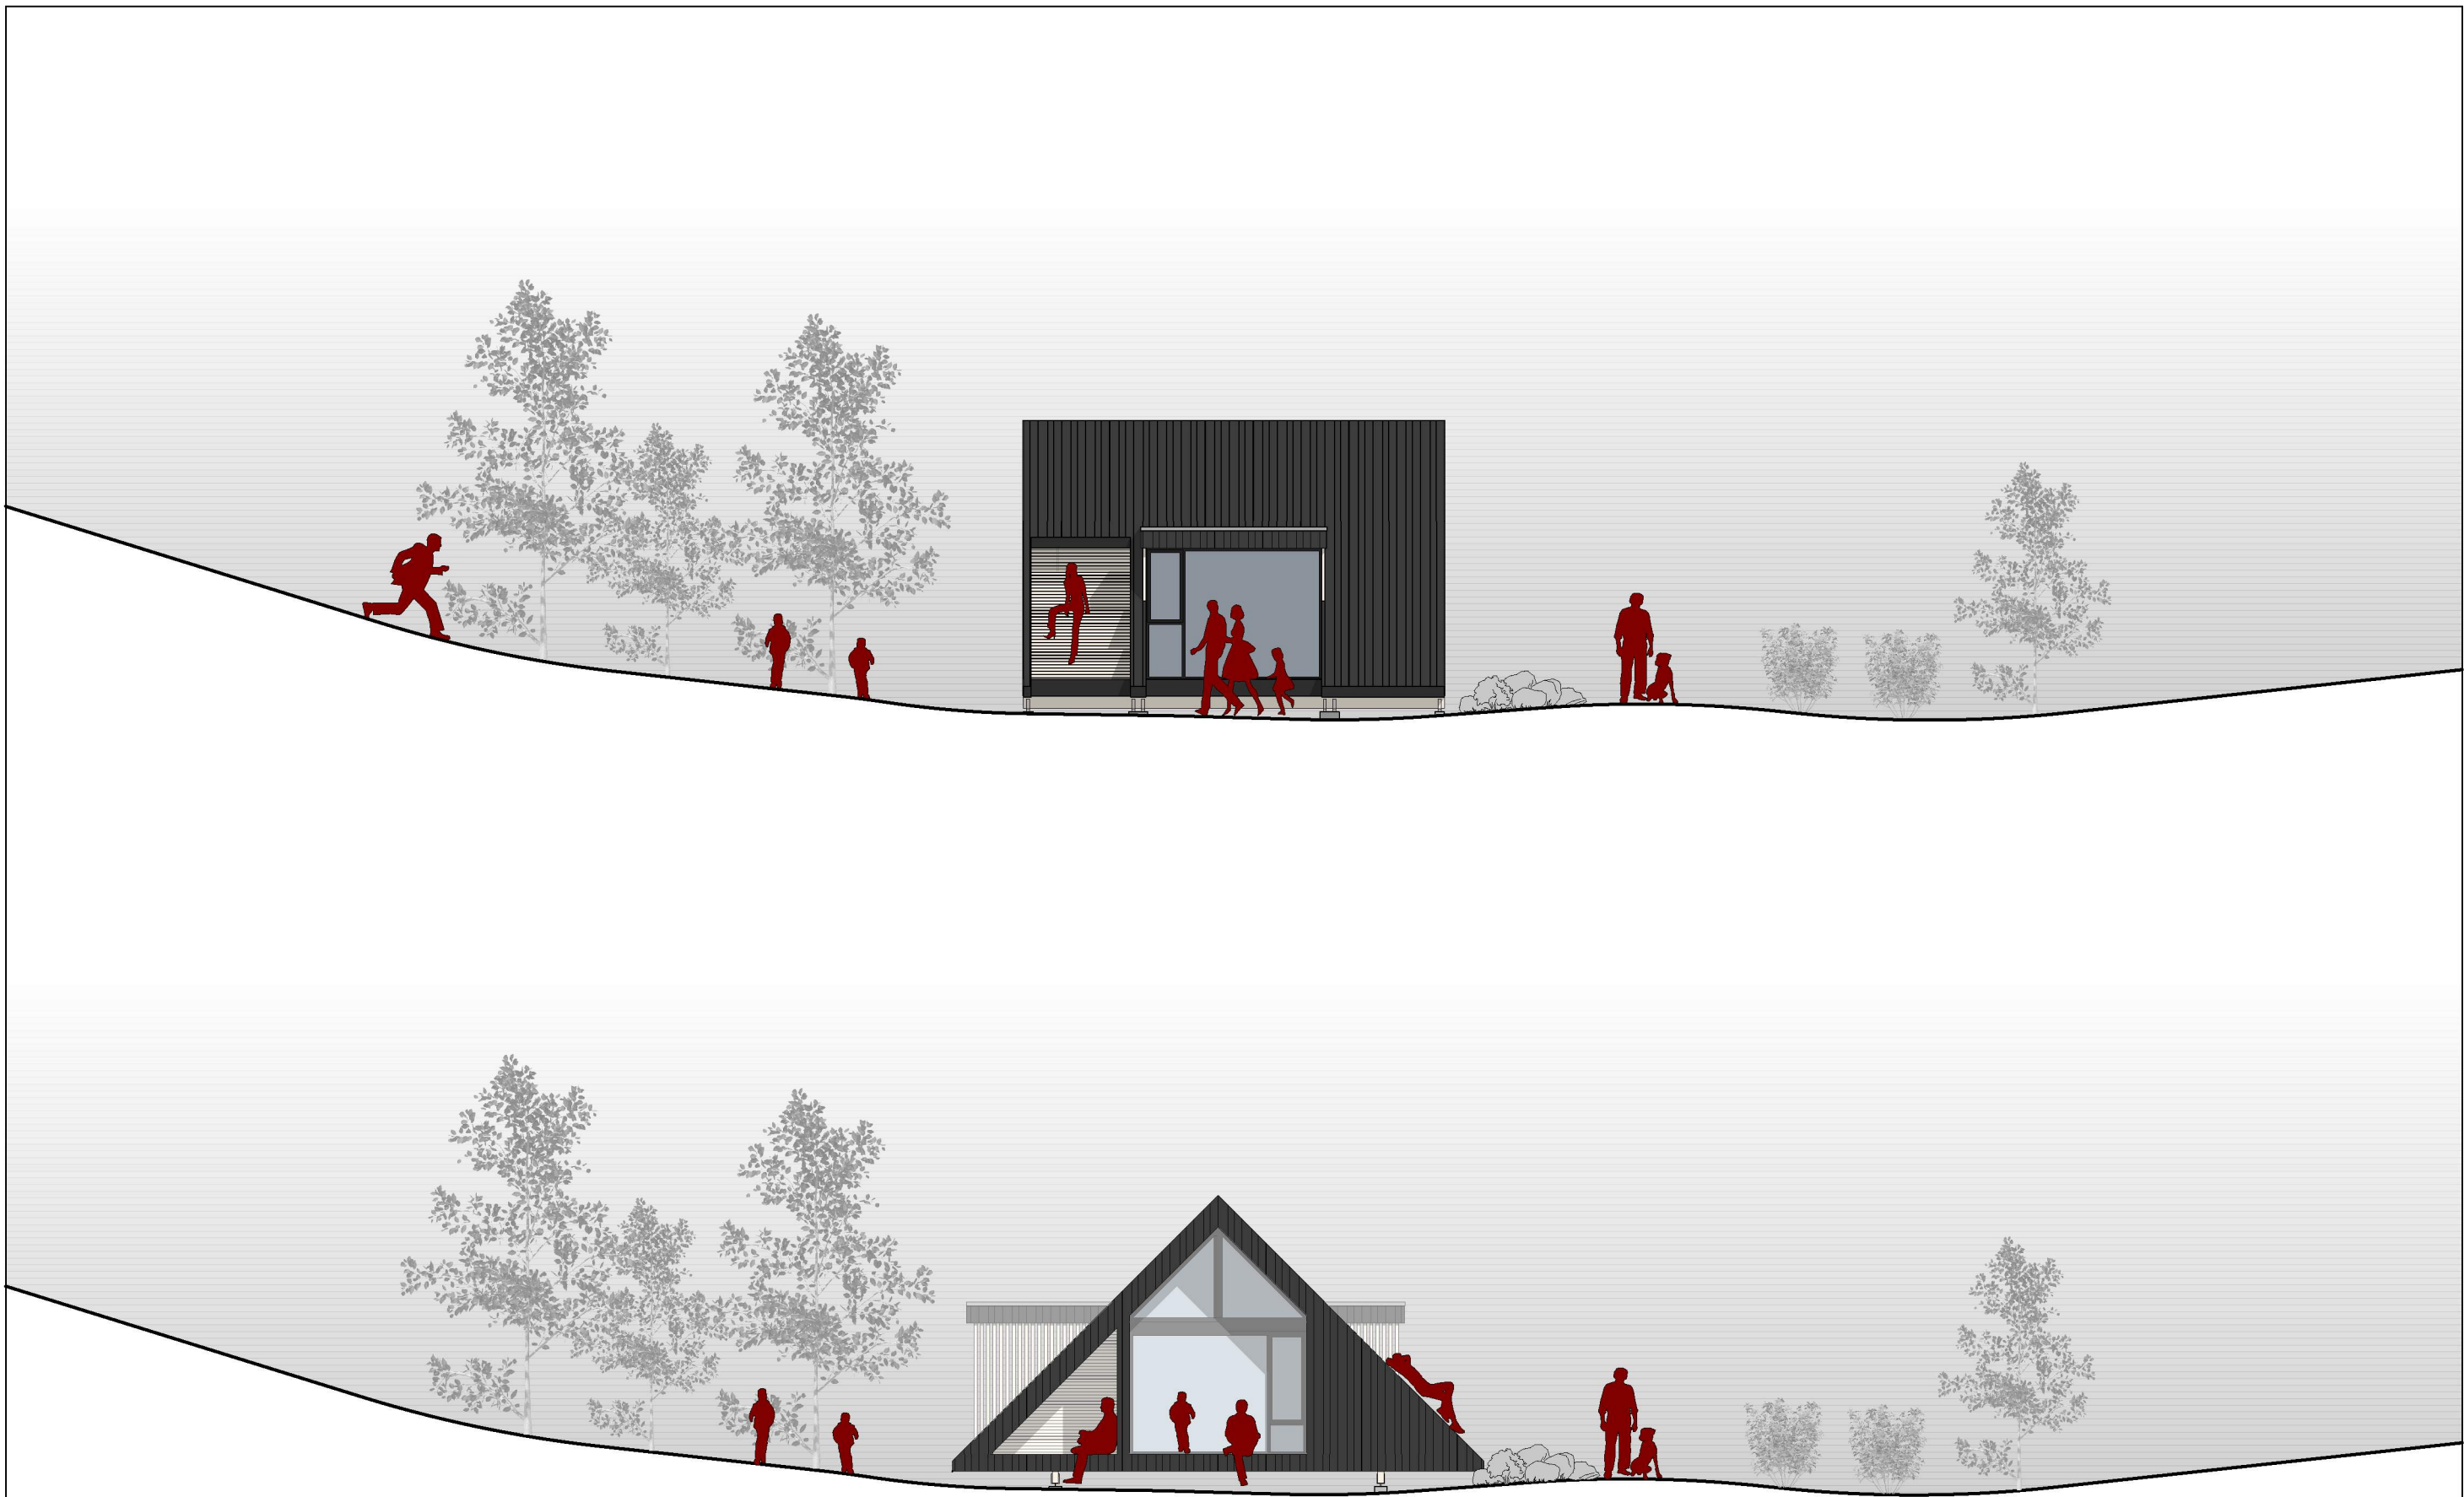

Fasade Nord og Vest

DAGTURHYTTE Sogn og Fjordane



SOGN OG FJORDANE
FYLKESKOMMUNE

DATO 09.11.16
SIGN/KTR OKK / SNA
MÅLESTOKK 1:100

A40-01





Fasade Sør og Øst

DAGTURHYTTE Sogn og Fjordane



DATO 09.11.16
SIGN/KTR OKK / SNA
MÅLESTOKK 1:100

A40-02

