



Gnr 45 bnr 105 , Mangersnesvegen 11 09.09.2014

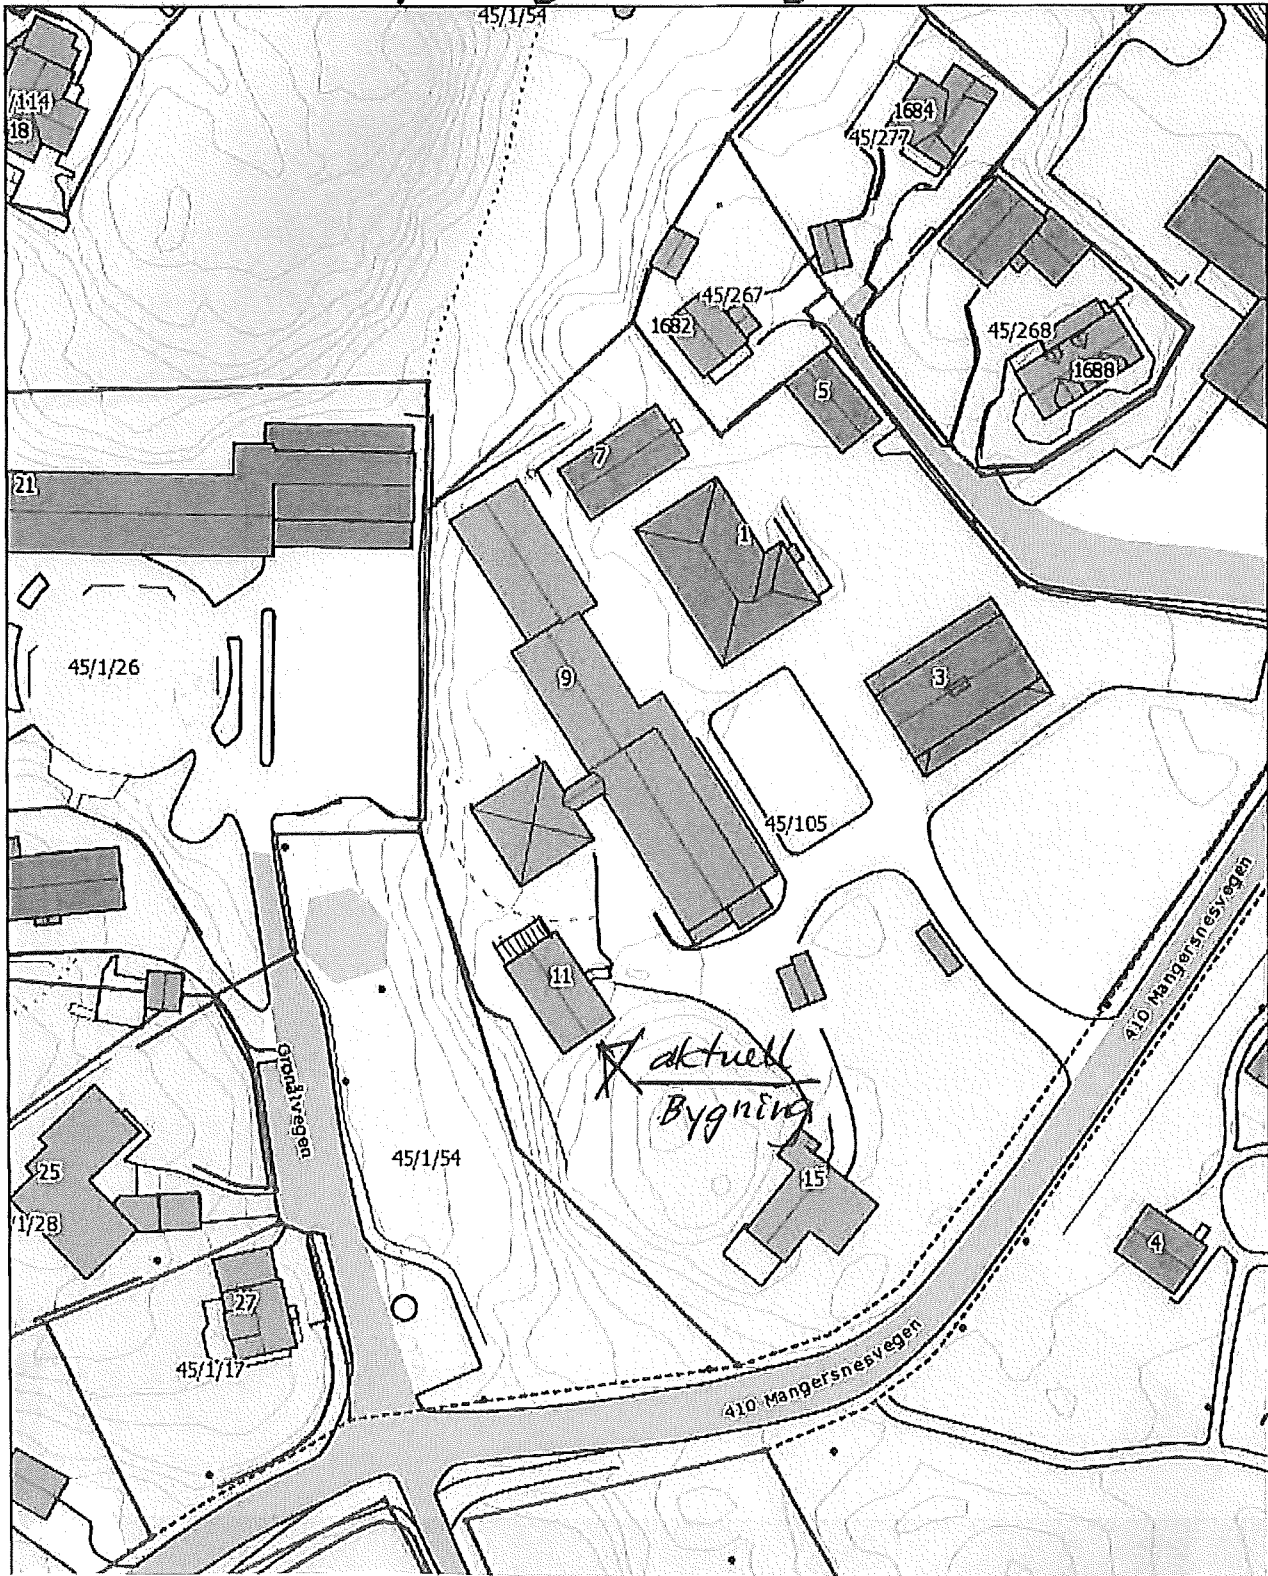

Dato: 19.08.2014 Målestokk: 1:1000	Tegn. Nr: D - 1	Gnr 45 Bnr 105
Bruksendring Frå bustad til undervisning	Situasjons- plan	 HORDALAND FYLKESKOMMUNE
Ombygging lærarbustad Mangersnesvegen 11 5936 Manger		Agnes Mowinckels gate 5 5020 Bergen

Målestokk: 1:1 000