



Fasadar


3D

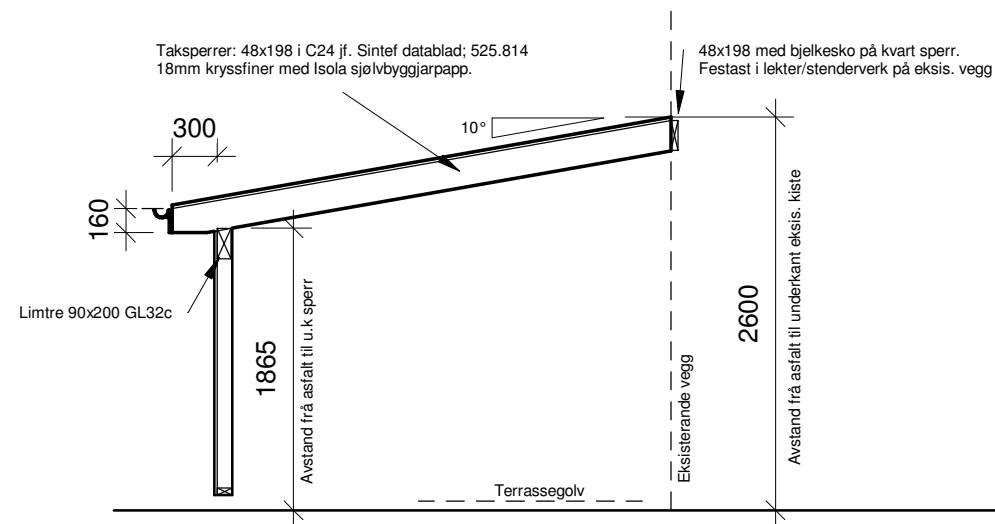

Snitt A-A

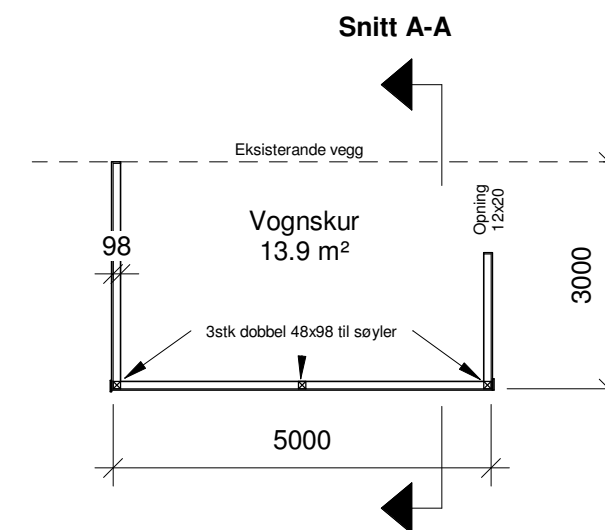

Plan

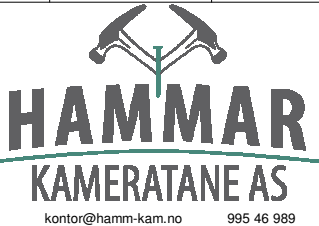Fase: SKISSEPROSJEKT	Tegnet: MT	Kontrollert:	Prosjekt-teiknings nr: 76-1	Dato: 21/10/19	Målestokk: 1:100/1:50	Format: A3
Plan og snitt Fasadar		Prosjekt: Vognskur Austebygd Gnr 100 / Bnr 1				
Tiltakshavar: Radøy Kommune Radøyvegen 1690, 5936 Manger		BIM koordinator Hammar-Kameratane AS Hella 60, 5936 Manger		kontor@hamm-kam.no 995 46 989		