

Situasjonskart -


NHdigi.no

Dato: 15-10-2019

Målestokk: 1:500

15m

N6730782, Ø286592 Data fra Kartverket, Norge Digitalt og Nordhordland digitalt

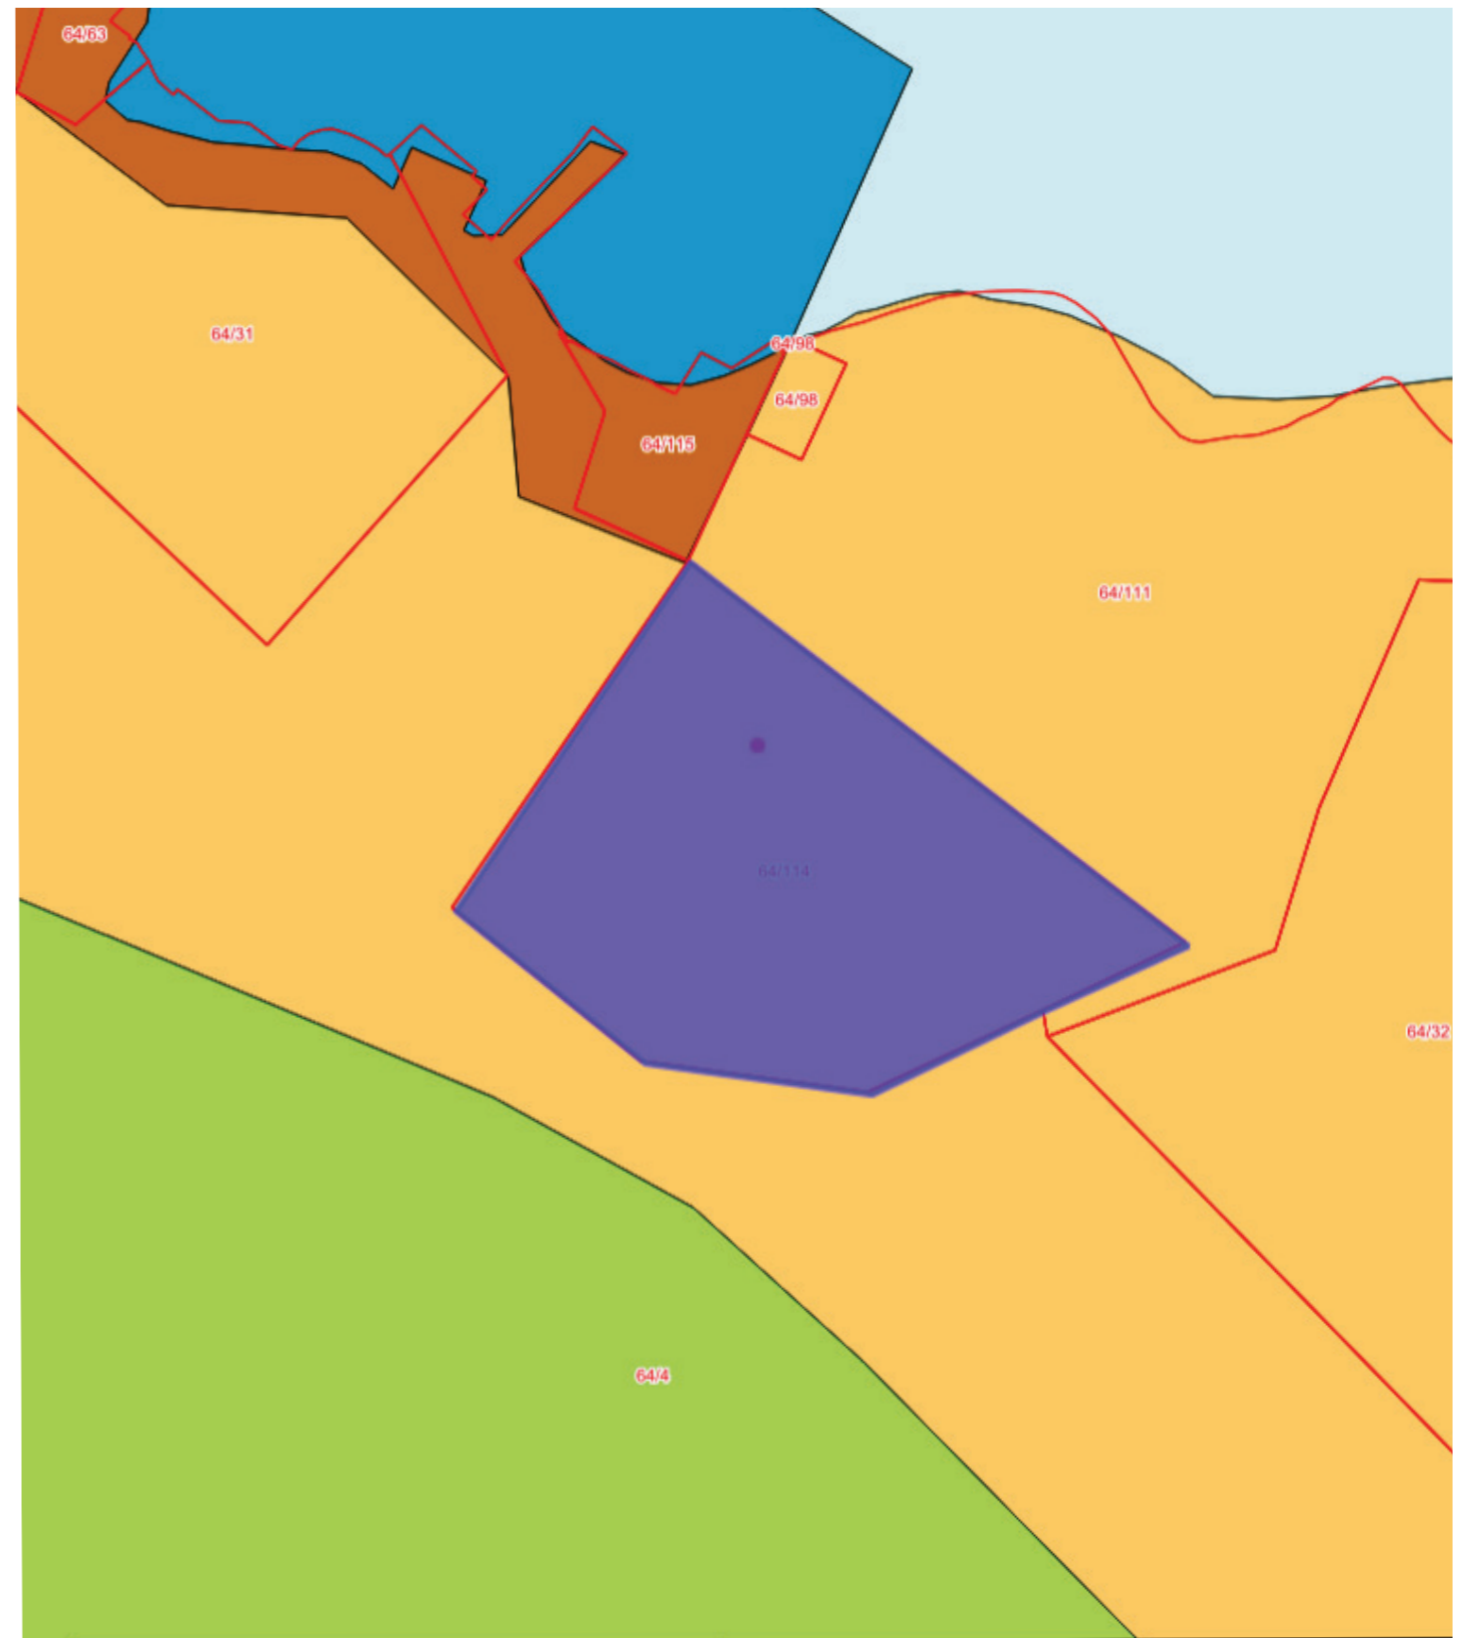

Situasjonskart -

NHdigi.no

Dato: 15-10-2019

Målestokk: 1:500

15m

Disse tegningene kan ikke benyttes i prosjekter hvor Familiehytta AS ikke er produsent. Det kan forekomme mindre avvik på innvendig mål.

Oppdragsgiver
 Navn: Haugstad, Jarle
 Prosjektnr: 1920304



Østre Aker vei 17
 0581 Oslo
 Tlf: 22 16 35 00
 www.familiehytta.no

Rev.	Dato	Rev. gjelder	Tegn.	Kontr.

Tegn. Navn	Gnr./bnr.: 64/114	Dato:	15.10.2019	Fag:	ARK
Saksbh.	Radøy kommune	Tegningsnr.:		Rev.	
Kontr.	4. Takplan/Sit.plan	Målestokk	1:500, 1:5,34	mm	

FH 123 Furutangen Byggemelding