


HELLAND EIENDOM & INVEST AS  
IDRETTSVEGEN 3, 5936 Manger

Gnr 77 Bnr 85

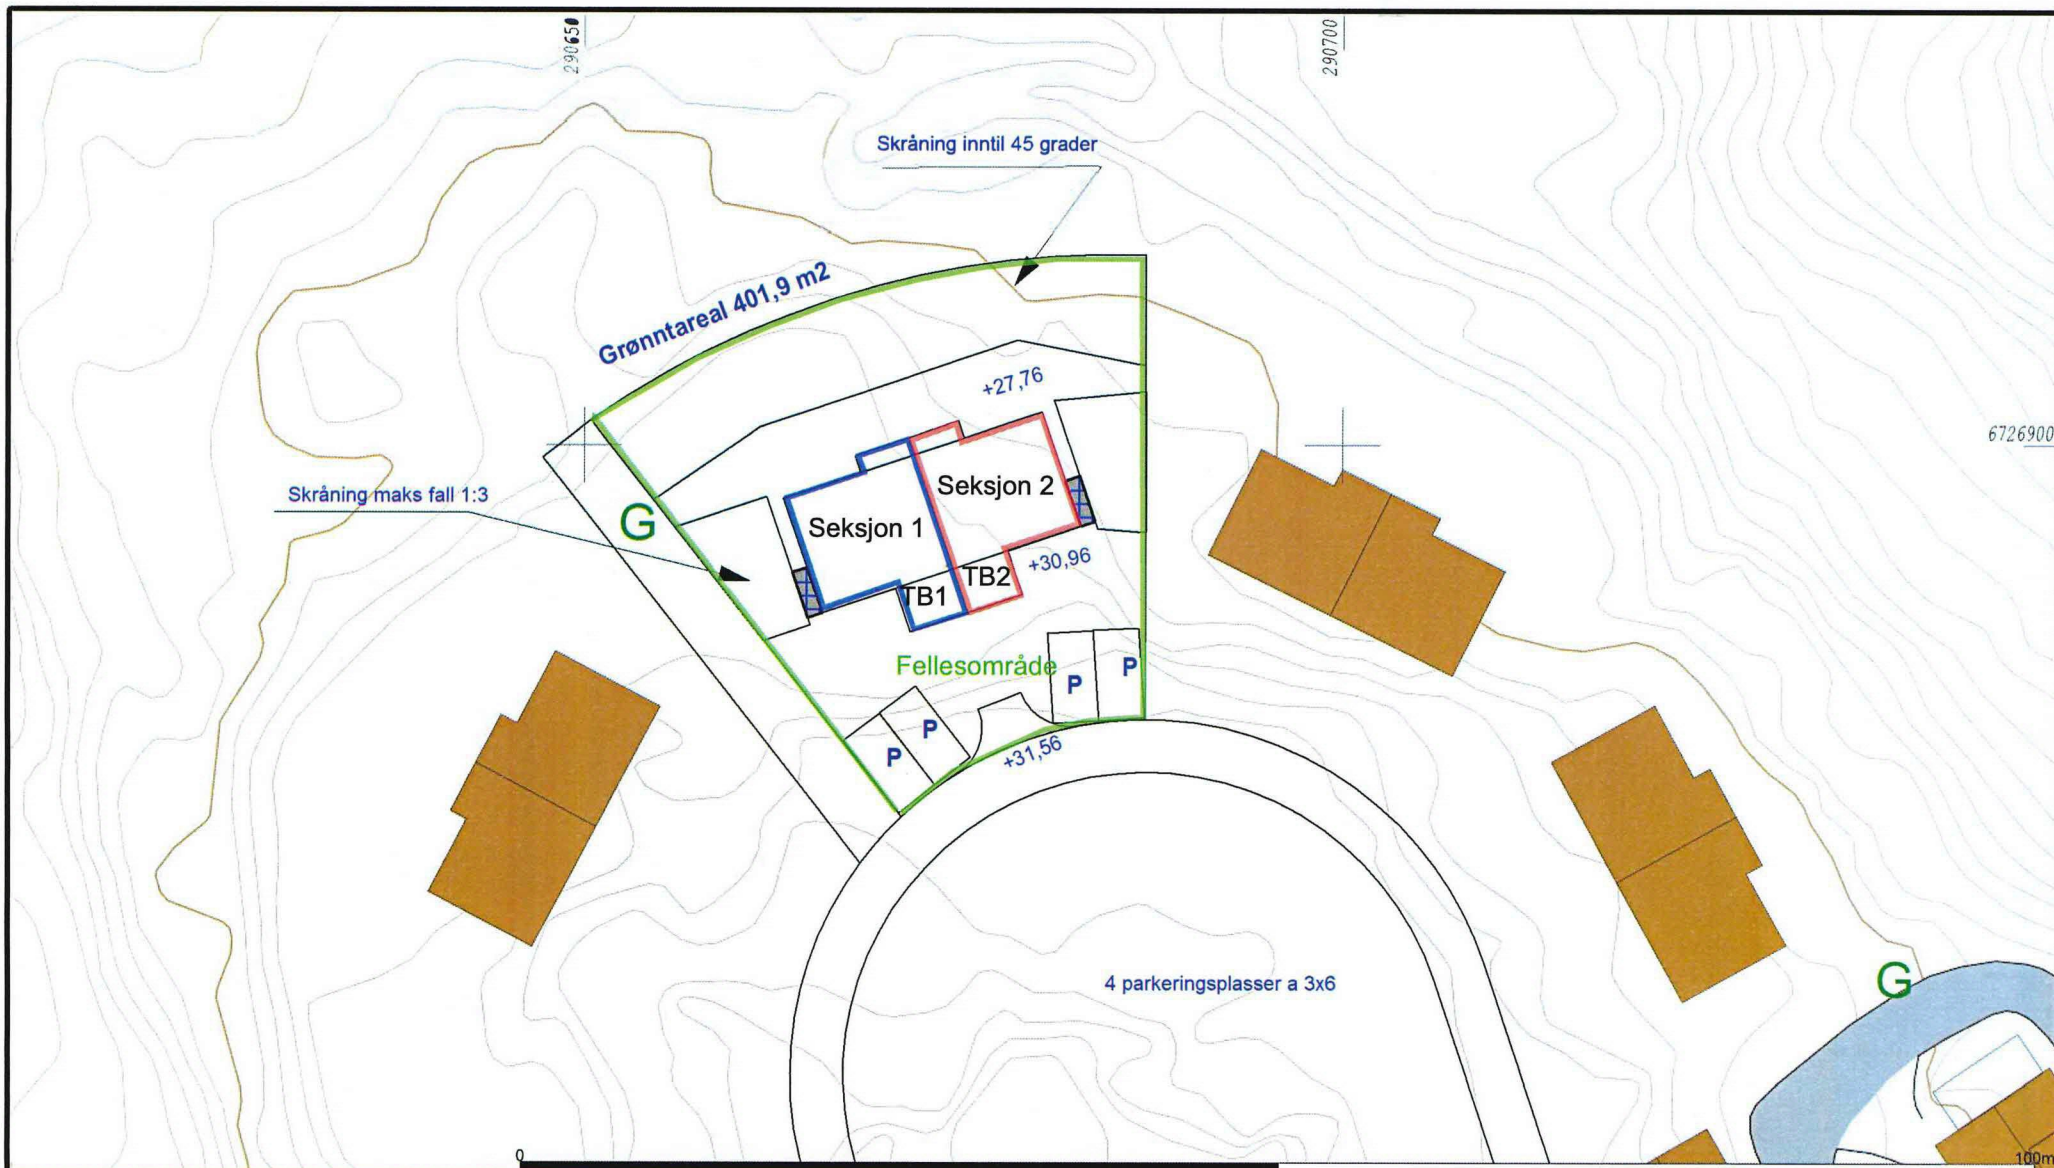

Målestokk  
1:500



SEKSJONERINGSBEGJÆRING RADØY  
KOMMUNE  
GNR 77 BNR 85  
BYGGEÅR : 2020  
ADRESSE:AUSTESUNDVEGEN 22A/22B  
5938 SÆBØVÅGEN

HELLAND EIENDOM & INVEST AS  
IDRETTSVEGEN 3, 5936 Manger

D.U 13.11.2019

Gnr 77 Bnr 85



Målestokk  
1:500


SEKSJONERINGSBEGJÆRING  
VEDLEGG 2  
RADØY KOMMUNE  
GNR 77 BNR 85  
BYGGÅR: 2019  
MÅLESTOKK: 1:200  
DATO: 14.03.2019  
ADRESSE: AUSTESUNDSVEGEN 20  
5938 SÆBØVÅGEN

OBS!  
\*TEGNINGEN KAN PRINTES I FEIL  
SKALA  
\* IKKE TA MÅL DIREKTE PÅ  
TEGNINGEN  
\* BRUK BARE OPPGITTE MÅL

HELLAND EIENDOM & INVEST AS  
2 MANNS BOLIG

SEKSJONERING  
BNR 77 BNR 85 RADØY

## PLAN 1

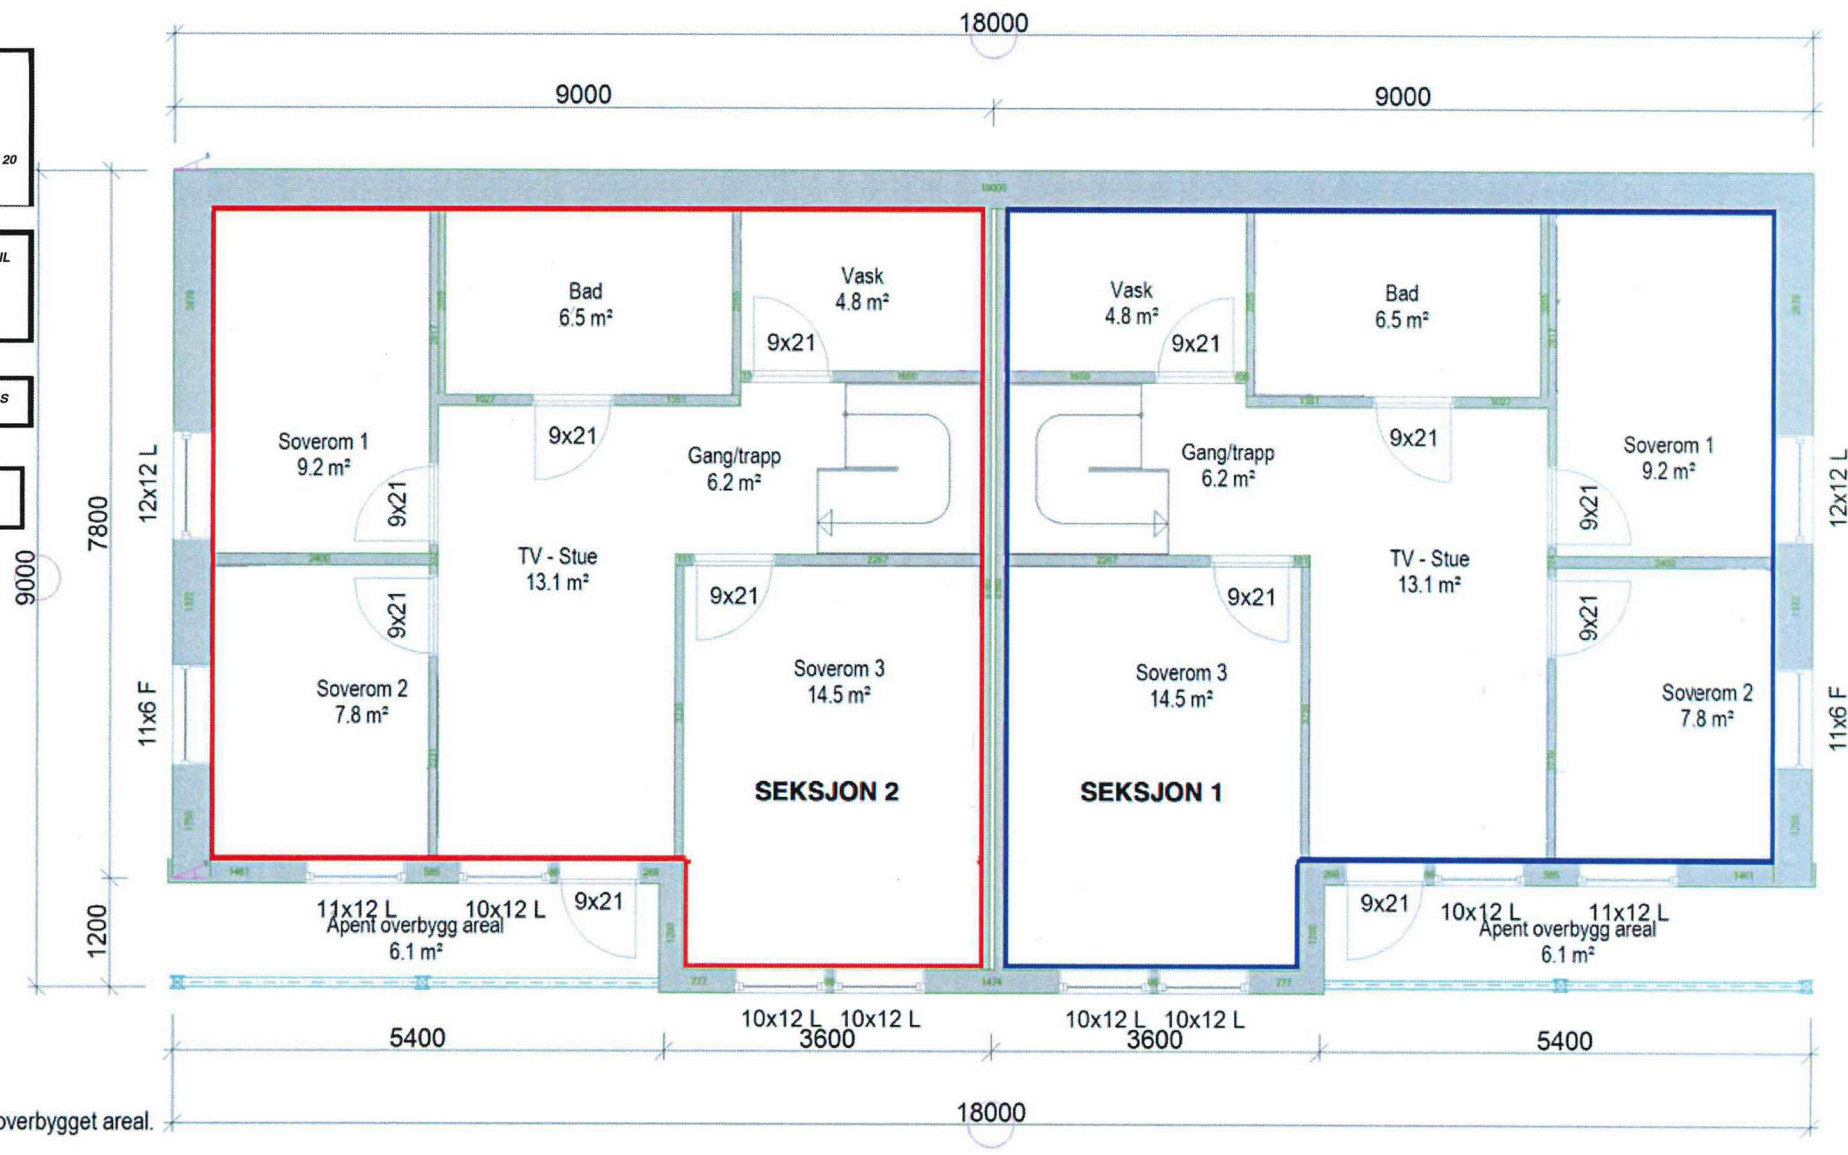


SEKSJONERINGSBEGJÆRING  
VEDLEGG 2  
RADØY KOMMUNE  
GNR 77 BNR 85  
BYGGÅR: 2019  
MÅLESTOKK: 1:200  
DATO: 14.03.2019  
ADRESSE: AUSTESUNDSVEGEN 20  
5938 SÆBOVÅGEN

OBS!  
\*TEGNINGEN KAN PRINTES I FEIL  
SKALA  
\* IKKE TA MÅL DIREKTE PÅ  
TEGNINGEN  
\* BRUK BARE OPPGITTE MÅL

HELLAND EIENDOM & INVEST AS  
2 MANNES BOLIG

SEKSJONERING  
BNR 77 BNR 85 RADØY

## PLAN 1

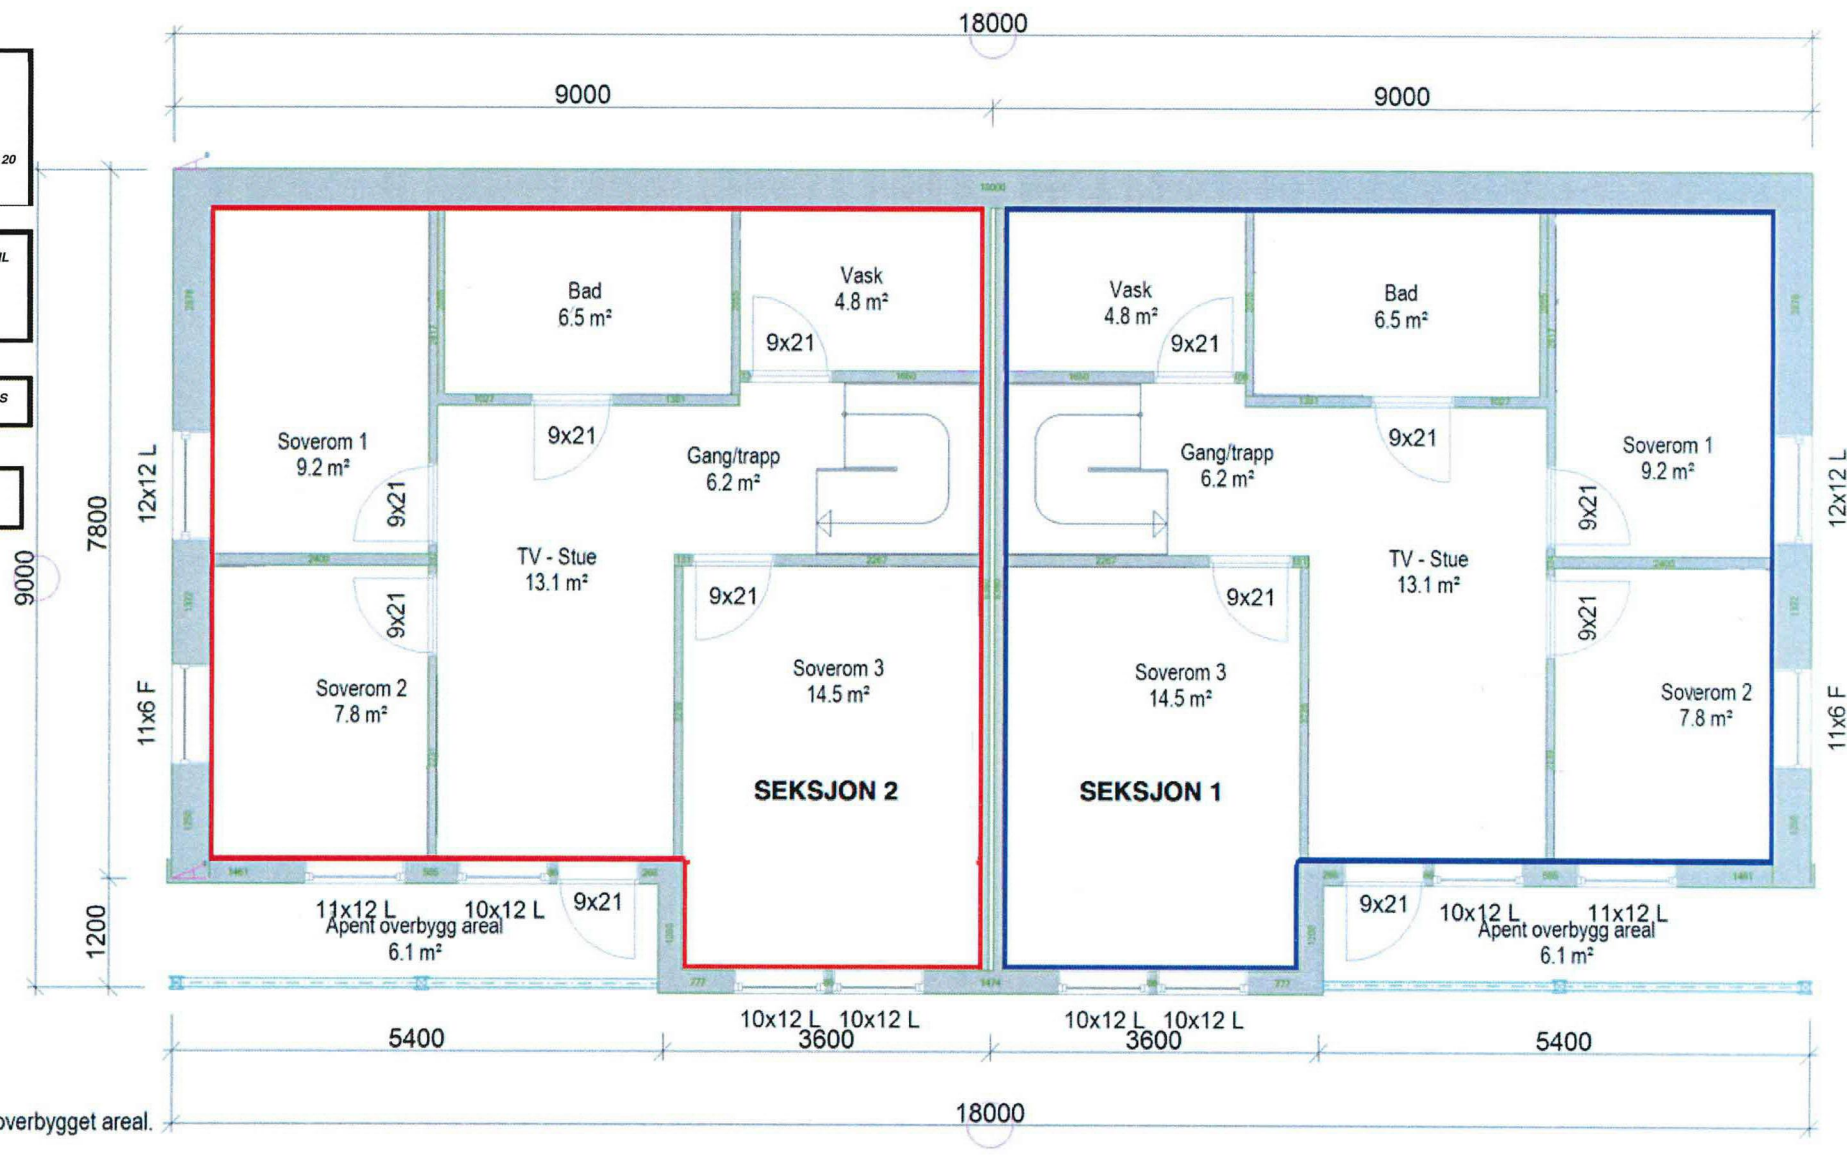

BRA bolig + overbygget areal.  
64.7 m²


SEKSJONERINGSBEGJÆRING  
VEDLEGG 1  
RADØY KOMMUNE GNR 77 BNR 85  
BYGGÅR: 2019  
MÅLESTOKK: 1: 200  
DATO: 14.03.2019  
ADRESSE: AUSTESUNDSVEGEN 20,  
5938 SÆBØVÅGEN

OBS!  
\* TEGNINGENE KAN PRINTES I FEIL SKALA  
\* IKKE TA MÅL DIREKTE PÅ TEGNING  
\* BRUK BARE OPPGITTE MÅL

HELLAND EIENDOM & INVEST AS  
2 MANNES BOLIG

GNR 77/85 RADØY SEKSJONERING

## PLAN 2

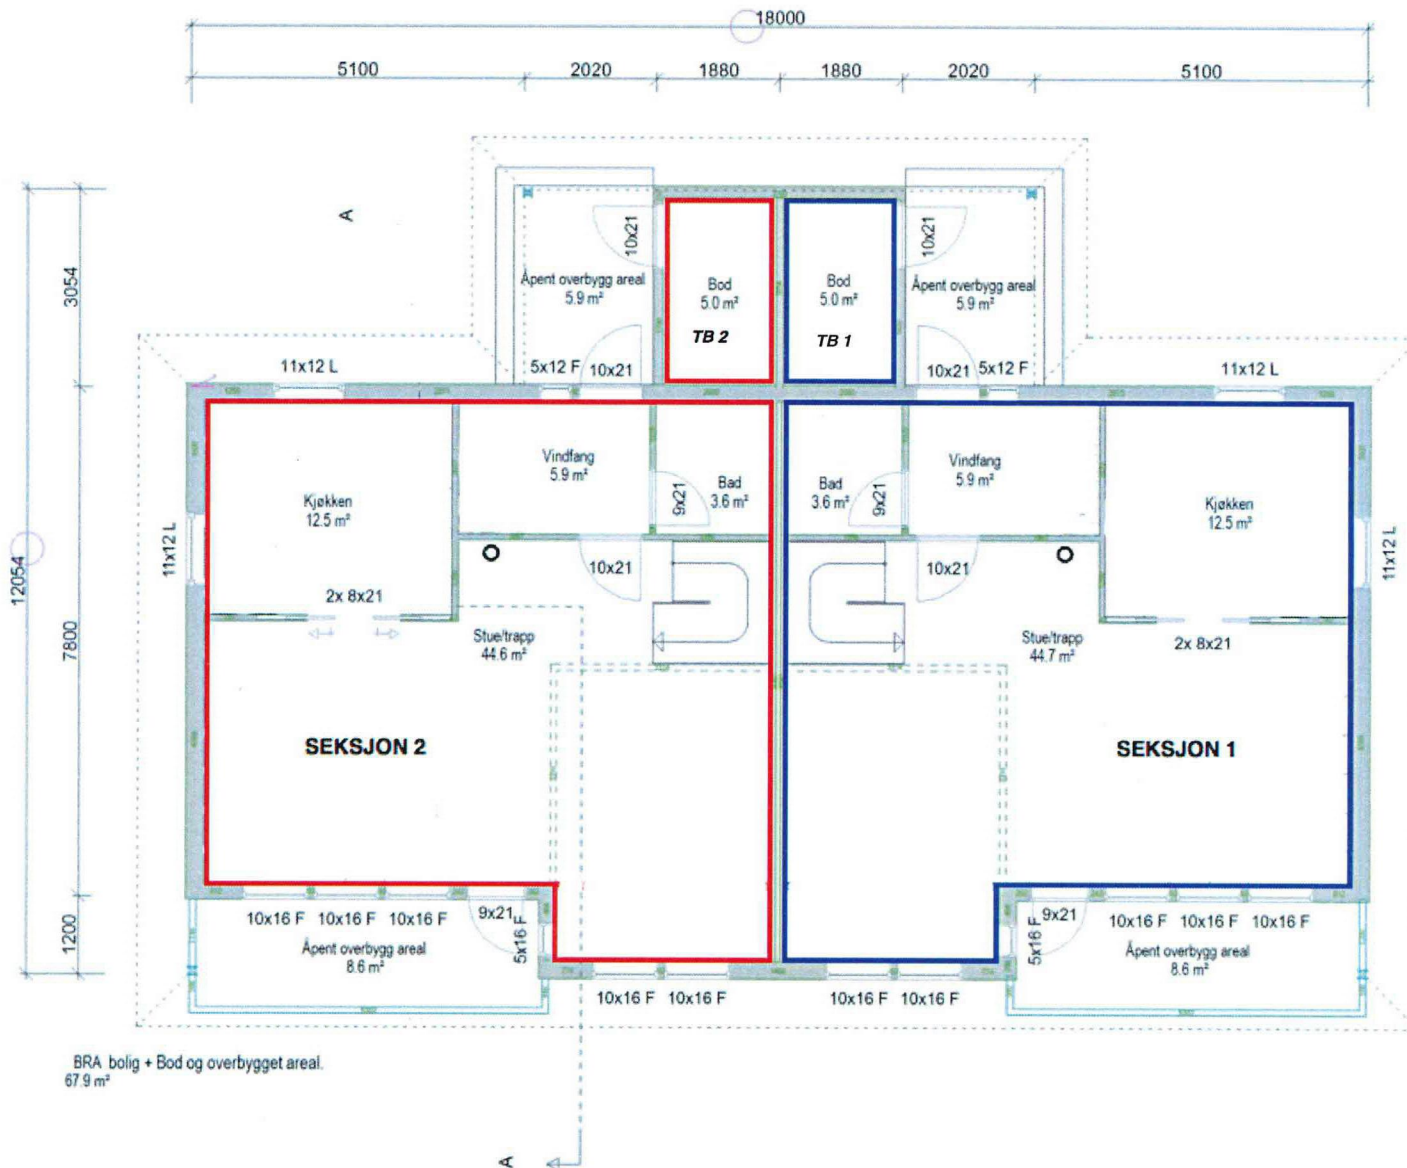

SEKSJONERINGSBEGJÆRING  
VEDLEGG 1  
RADØY KOMMUNE GNR 77 BNR 85  
BYGGEÅR: 2019  
MÅLESTOKK: 1: 200  
DATO: 14.03.2019  
ADRESSE: AUSTESUNDSVEGEN 20,  
5938 SÆBOVÅGEN

OBS!  
\* TEGNINGENE KAN PRINTES I FEIL SKALA  
\* IKKE TA MÅL DIREKTE PÅ TEGNING  
\* BRUK BARE OPPGITTE MÅL

HELLAND EIENDOM & INVEST AS  
2 MANNS BOLIG

GNR 77/85 RADØY SEKSJONERING

## PLAN 2

