


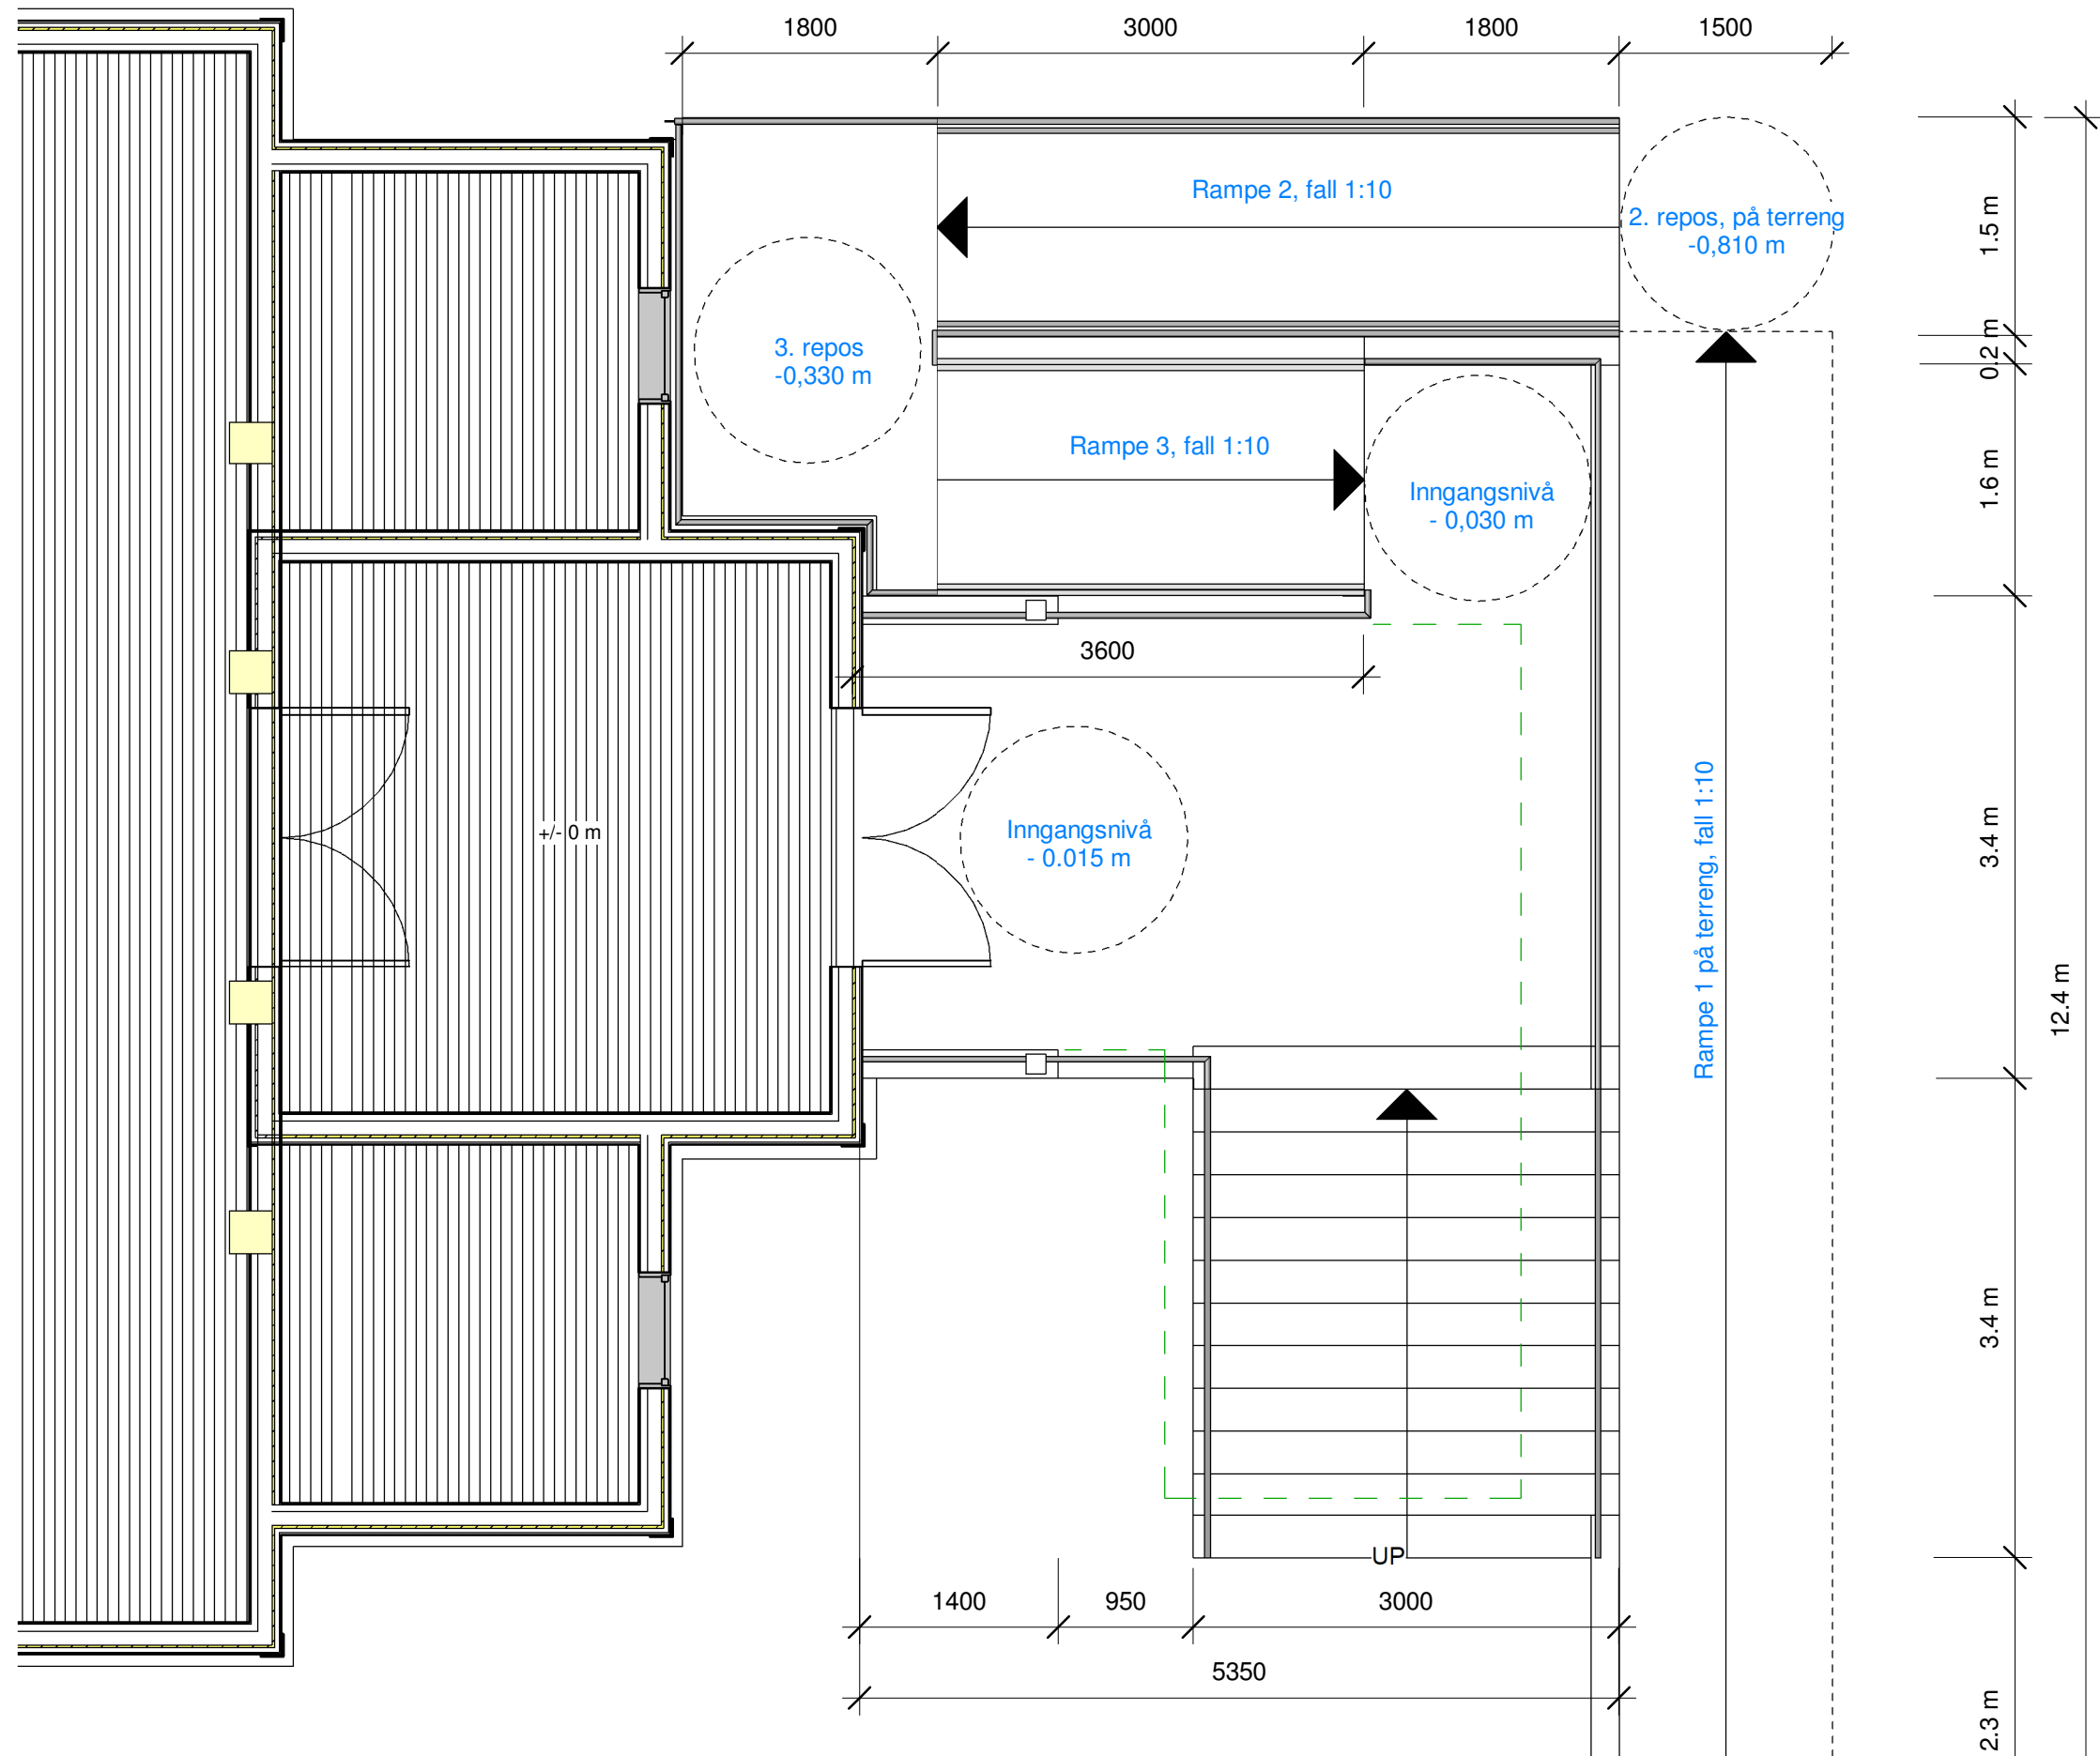

Hordabø kirke Gnr 24, Bnr 223, Bøvågen Radøy kommune P.nr 1316 Arkitekt Mette Kyed Thorson 2,107 m	Planutsnitt SØKNAD OM FERDIGATTEST Endring av utvendig tilkomst Radøy sokn ↗	Mål 1 : 50 / A3
		Tegn.nr A402
		Rev J
		Dato 27.11.2019
Sivilarkitekt MNAL Medlem av Arkitektbedriftene Org.nr 987 788 682 Kvalen 16, N-5955 Lindås Tlf +47 901 48 834 mktho@online.no		