

KAIVEGEN 9 AS  
Mangervegen

5936 MANGER

25.09.2014

[audny@eiendomssalg.no](mailto:audny@eiendomssalg.no)

TLF.: 913 28 454

Bank: 9521.65.38219

VEDR. FRADELING – MANGERVEIEN  
GNR. 45 BNR. 342 i RADØY KOMMUNE

På vegne av Eiendom RS Invest AS vedlegges nabovarsel og situasjonsplan i forbindelse med søknad om fradeling av ovennevnte eiendom.

Vennlig hilsen



Audny Feginn



## Nabovarsel

sendes til berørte naboer og gjenboere

plan- og bygningsloven av 27. juni 2008 nr. 71 § 21-3

Til (nabo/gjenboer)

KAIVEGEN 945  
5936 MANGER

Som eier/fester av:

Gnr. 45 | Bnr. 325 | Festenr. | Seksjonsnr.

Eiendommens adresse Mangernesvegen

Tiltak på eiendommen:

Gnr. 45 | Bnr. 342 | Festenr. | Seksjonsnr.

Eiendommens adresse Mangernesvegen

Postnr. 5936 | Poststed MANGER

Kommune 1260 RADDY

Eier/fester EIENDOM R.S INVEST 9/S

Det varsles herved om

Nybygg  Anlegg  Endring av fasade  Riving

Påbygg/tilbygg  Skilt/reklame  Innhegning mot veg  Bruksendring

Midlertidig bygning, konstruksjon eller anlegg  Antennesystem  Oppretting/ending av matrikkelenhet (eiendomsdeling) eller bortfeste  Annet

Dispensasjon etter plan- og bygningsloven kapittel 19

Plan- og bygningsloven med forskrifter  Kommunale vedtekter  Arealplaner  Vegloven

Vedlegg nr. B -

Arealdisponering

Sett kryss for gjeldende plan

Arealdel av kommuneplan  Reguleringsplan  Bebyggelsesplan

Navn på plan

Beskriv nærmere hva nabovarslet gjelder

FRADELING AV AREAL RUNDT EKISTERENDE BOWE BYGG

Vedlegg nr. Q -

Spørsmål vedrørende nabovarsel rettes til

Foretak/tiltakshaver EIENDOM R.S INVEST 9/S

Kontaktperson, navn RONNY FEGINN | E-post feidney@eiendom188selg.no | Telefon 91328454 | Mobil

Søknaden kan ses på hjemmeside: (ikke obligatorisk)

Merknader sendes til

Eventuelle merknader skal være mottatt innen 2 uker etter at dette varsel er sendt. Ansvarlig søker/tiltakshaver skal sammen med søknad sende innkomne merknader og redegjøre for ev. endringer.

Navn | Postadresse

Postnr. | Poststed | E-post

Beskrivelse av vedlegg	Gruppe	Nr. fra - til	Ikke relevant
Dispensasjonssøknad/vedtak	B		<input type="checkbox"/>
Situasjonsplan	D		<input checked="" type="checkbox"/>
Tegninger snitt, fasade	E		<input type="checkbox"/>
Andre vedlegg	Q		<input type="checkbox"/>

Underskrift

Sted Bergen | Dato 25/9-14 | Underskrift ansvarlig søker eller tiltakshaver Ronny Standahl

Gjentas med blokkbokstaver RONNY STANDAHL




Norsk  
Eiendomsinformasjon as

Kommune: 1260 Radøy  
Eiendom: 1260/45/342



Målestokk 1:1000  
Dato: 23.5.2013

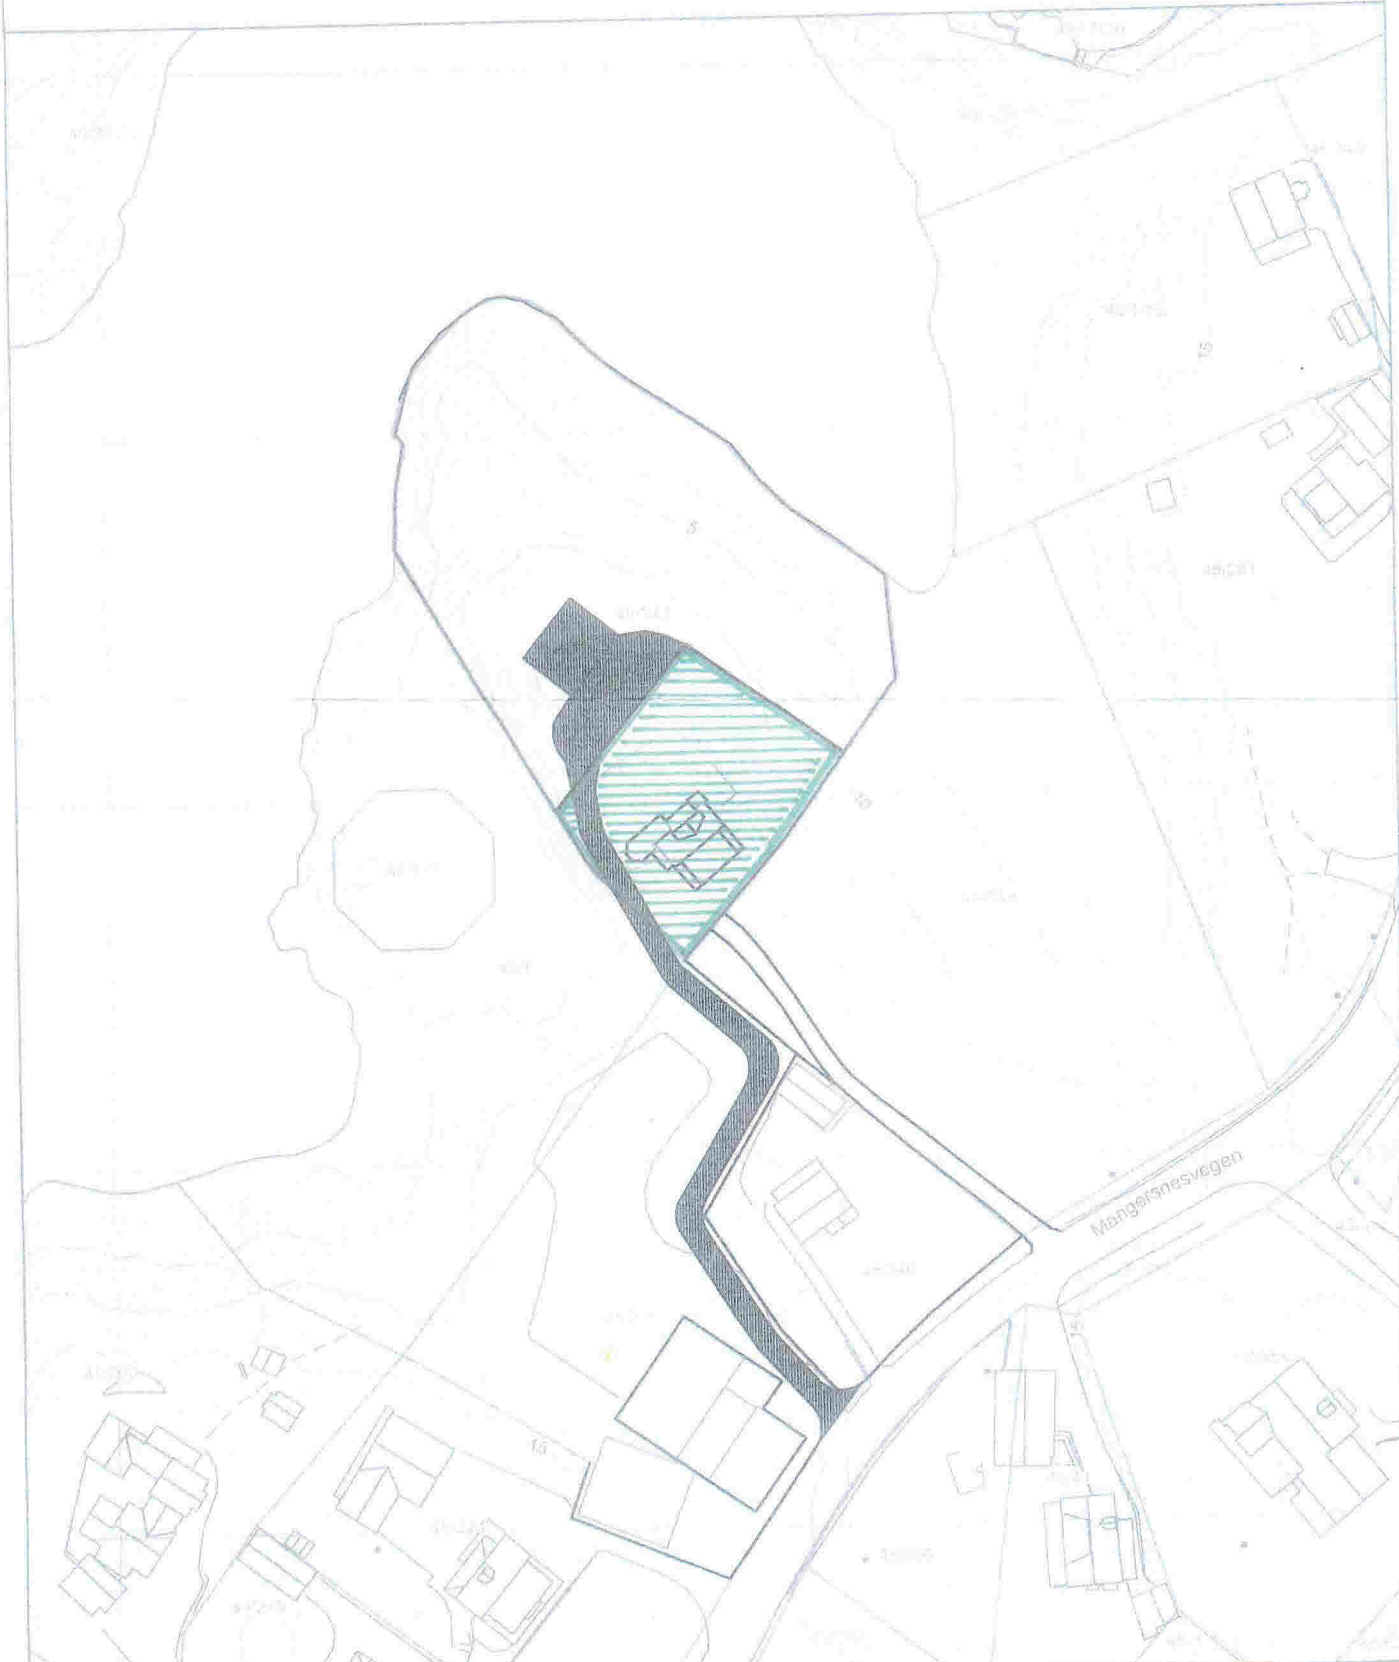

Kartgrunnlag: Geovekst - 8193  
Det tas forbehold om feil og mangler i kartet.  
Kartet kan ikke benyttes i byggesaksbehandling.