

**Statens vegvesen**

Gisle Mjøs  
Hesthaugen 149  
5936 MANGER

Behandlande eining:  
Region vest

Sakshandsamar/innvalsnr:  
Roald Gulbrandsøy - 55516342

Vår referanse:  
2014/006558-002

Dykkar referanse:

Vår dato:  
13.02.2014

**Radøy kommune, gnr. 40, bnr. 3.  
Løyve til å nytte avkjørsle frå offentleg veg.**

Vi syner til søknad av 15.01.14.

Med heimel i veglova §§ 40-43 godkjenner vi avkjørsle frå fv 411 hp 01 ved km 0,870 til eigedomen gnr. 40 bnr. 3 i Radøy kommune. Følgjande vilkår gjeld for godkjenninga:

1. Løyvet gjeld berre for den staden som er nemnt ovanfor, og i høve godkjent skisse.
2. Løyvet gjeld berre for bruk av avkjørsle til følgjande føremål:  
Tilkomst til bustad.
3. Løyvet fell bort dersom avkjørsle ikkje er teke i bruk til nemnde føremål innan 3 år frå dags dato.
4. Frisikt 1,1 meter over bakken 4 meter inn i avkjørsle skal vere minimum 60 meter til begge sider av køyrebana. Sikta fram- og bakover på vegen ved avkjørsle må vere minimum 60 meter. Eventuelle planter o.l i frisiktsona kan ikkje vere høgare enn 0,5 meter.
5. Svingradius skal vere 4 meter (diameter 8 meter).
6. Stigningskrava må haldast (sjå skisse). Vi vil her spesielt gjere merksam på at avkjørsle skal ha fall frå hovudvegen med 5 cm på dei første 2 metrane.
7. Brukar/eigar må til ei kvar tid halde avkjørsle i den stand det er sett krav til i vilkåra.

Plan og forvaltning  
Med helsing

  
Odd Høydalsvik  
sjefingeniør

2 vedlegg  
Kopi: Radøy kommune.


  
Roald Gulbrandsøy

Postadresse  
Statens vegvesen  
Region vest  
Askedalen 4  
6863 Leikanger

Telefon: 02030  
Telefaks: 57 65 59 86  
firmapost-vest@vegvesen.no  
Org.nr: 971032081


Kontoradresse  
Spelhaugen 12  
5147 FYLLINGSDALEN

Fakturaadresse  
Statens vegvesen  
Regnskap  
Båtsfjordveien 18  
9815 VADSØ  
Telefon: 78 94 15 50  
Telefaks: 78 95 33 52

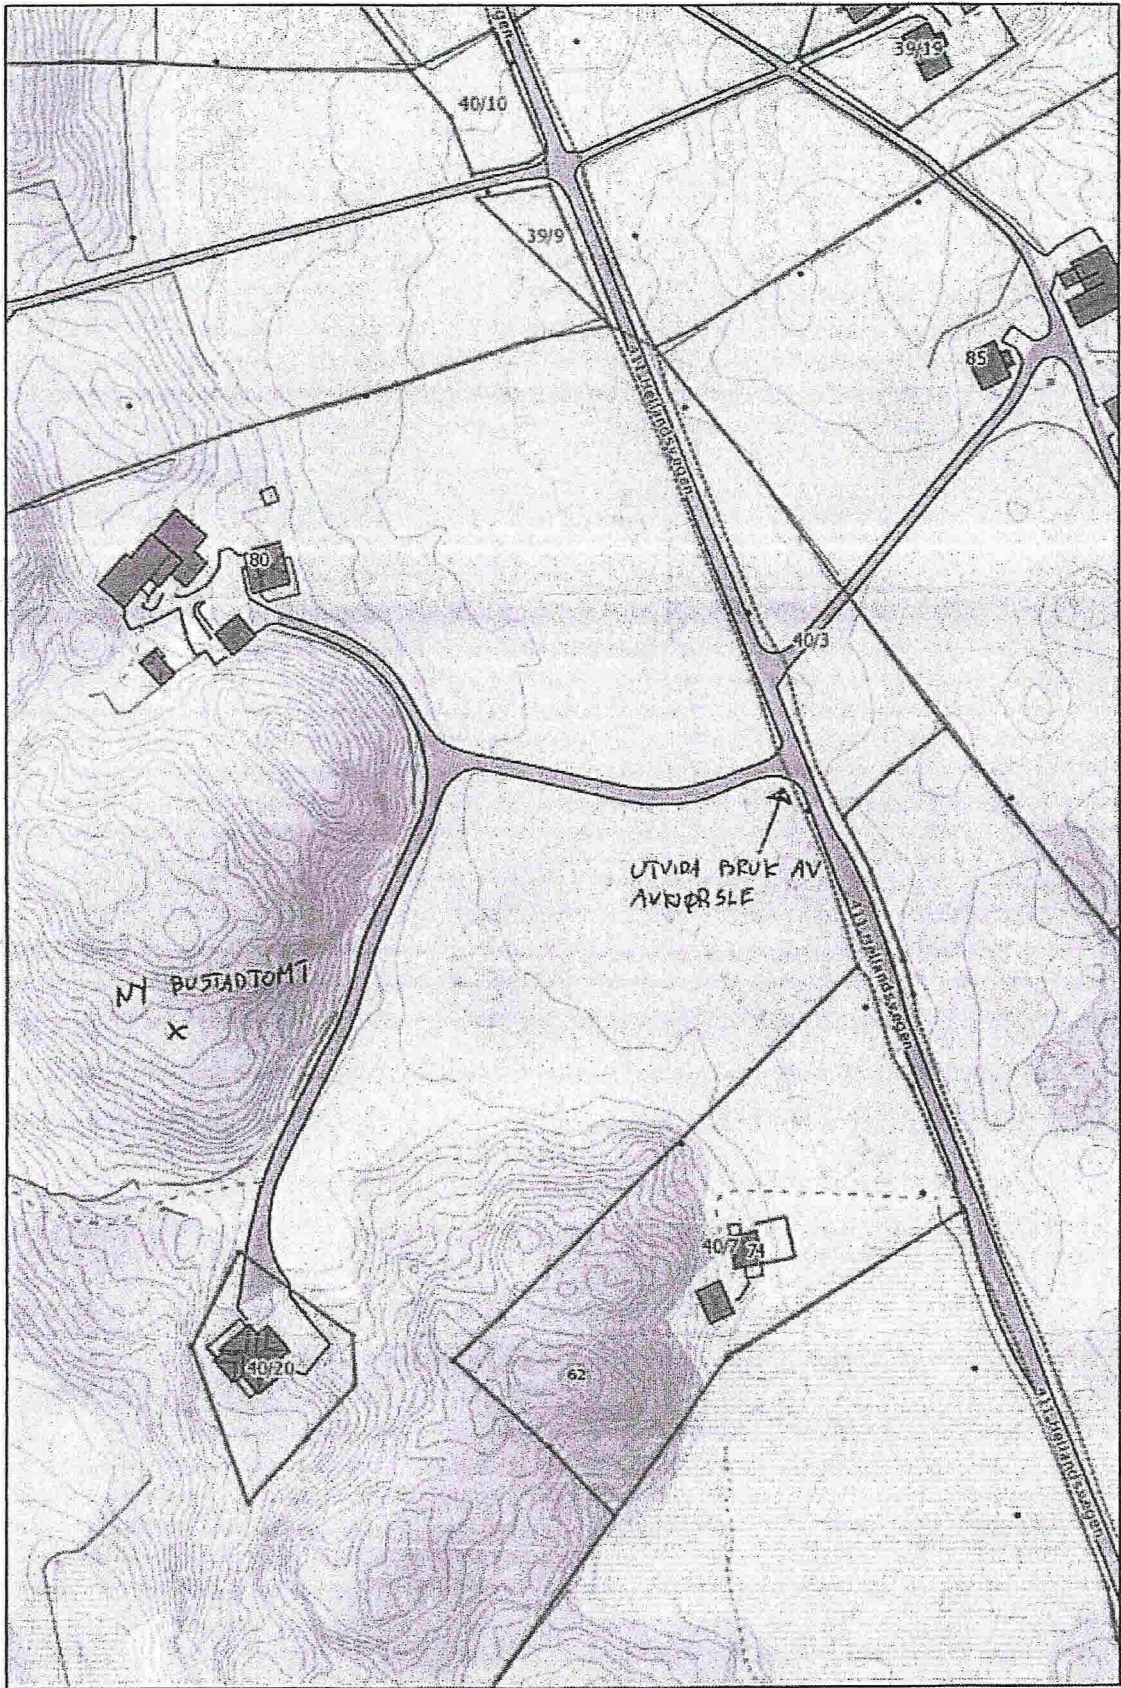

1: 937


# PRINSIPPSKISSE

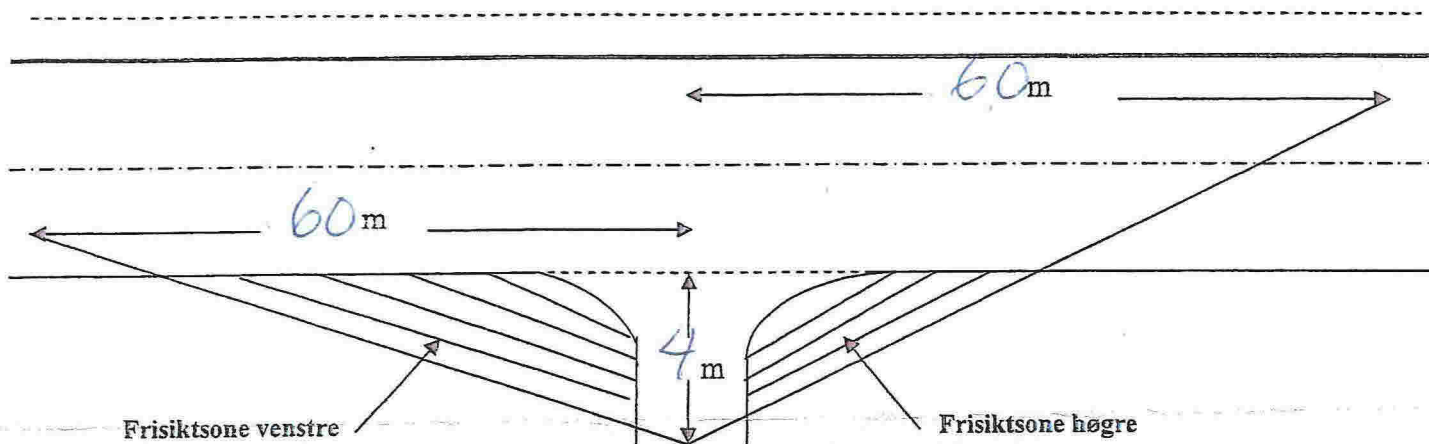


Tilsvarende siktlengder som vist på tegningen må også gjerast gjeldande for trafikken som kjem på hovedvegen og skal inn i avkjørsla (sikt bakover og framover langs hovedvegen)

Av hensyn til snø og vegetasjon skal det i frisiktsonen vera fritt for sikthinder høgare enn 0,5 m. over hovedvegens nivå

## Krav til svingradius for avkjørsla :

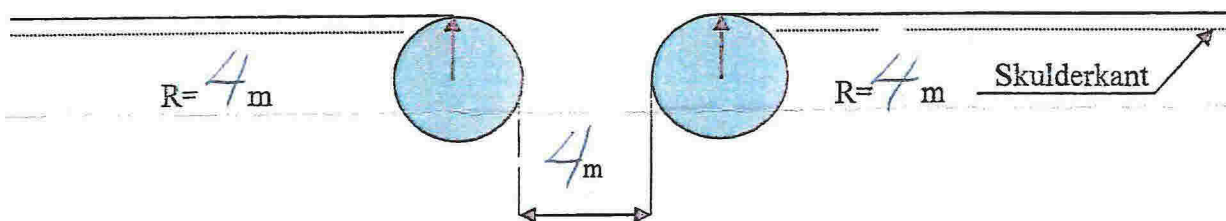

## Krav til lengdeprofil for avkjørsla/tilkomstveg:

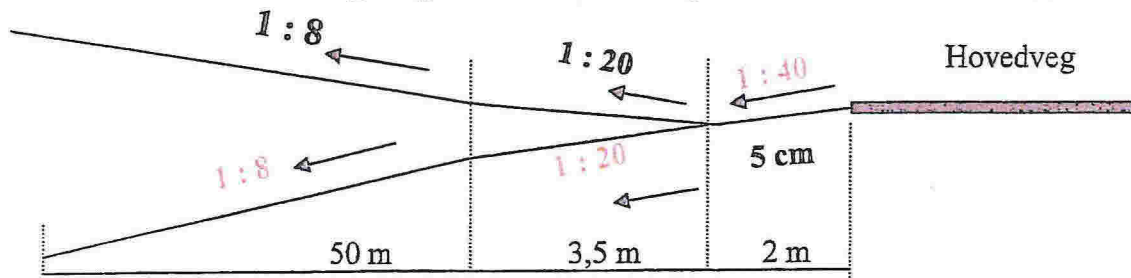

Rv/Fv :	Hp:	Km pel:	Stad:	Saksnr: 2014
---------	-----	---------	-------	--------------

006558-002