




100 Plan 1 etg
1 : 100

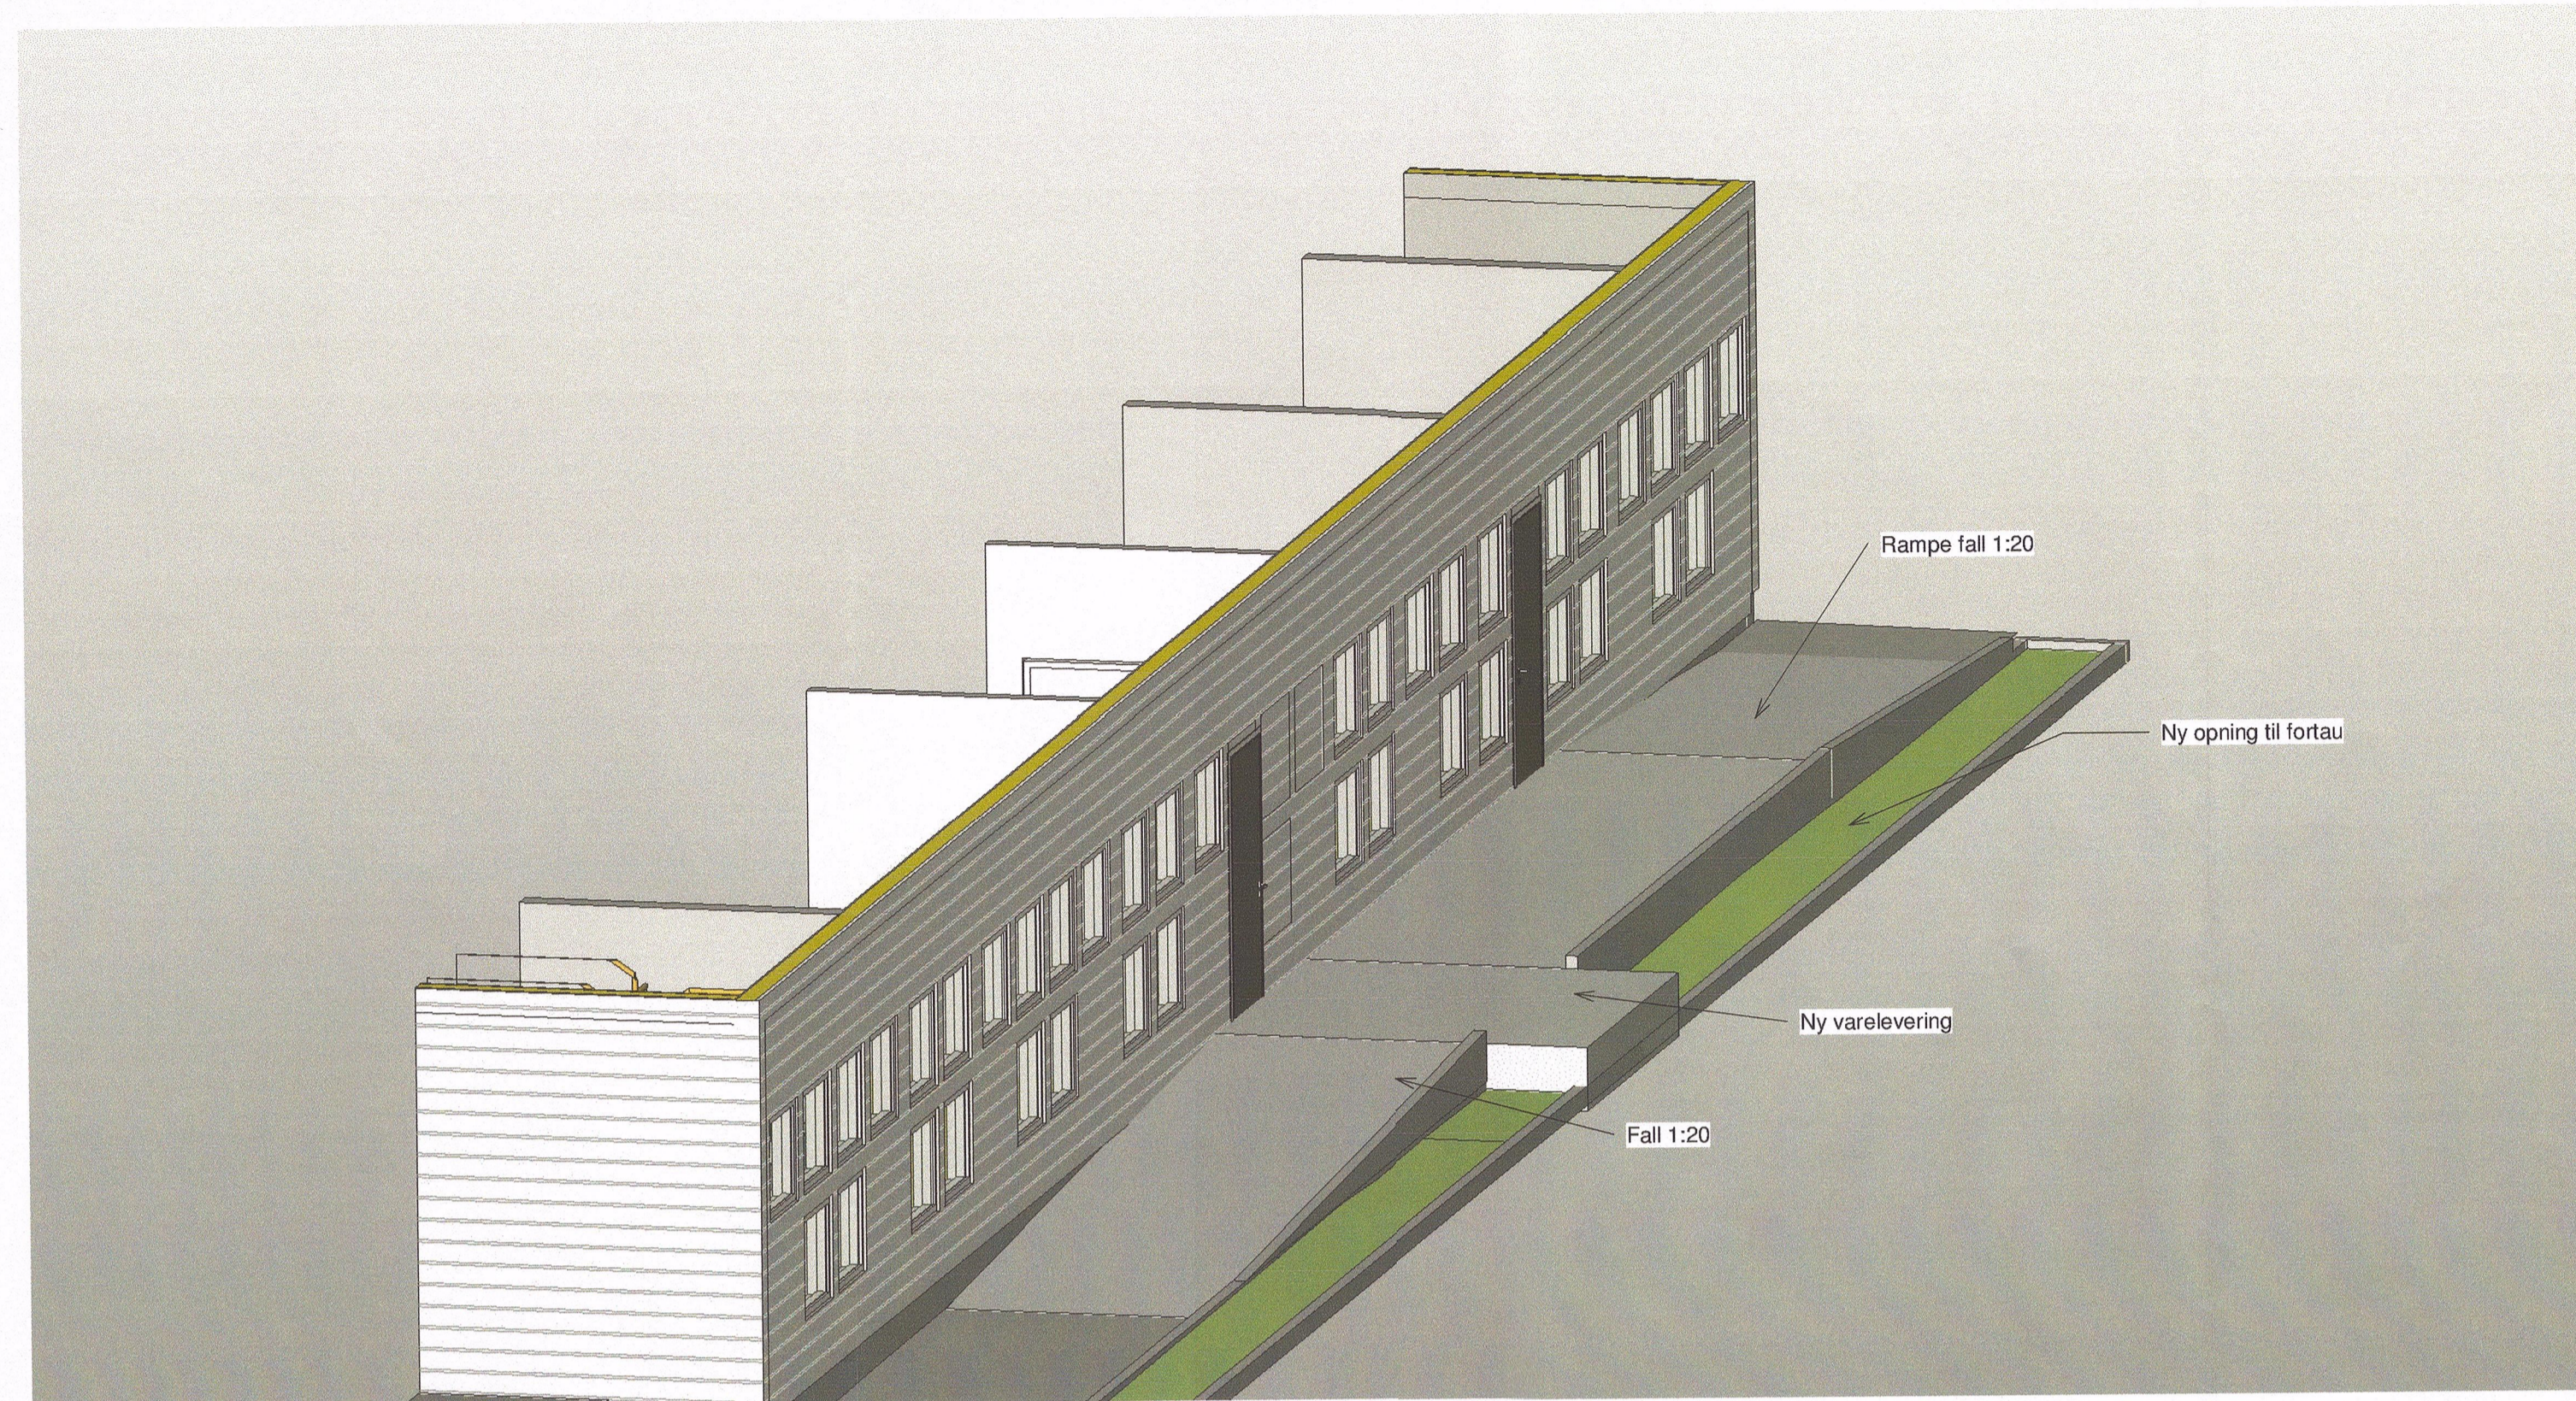

Perspektiv av rampe

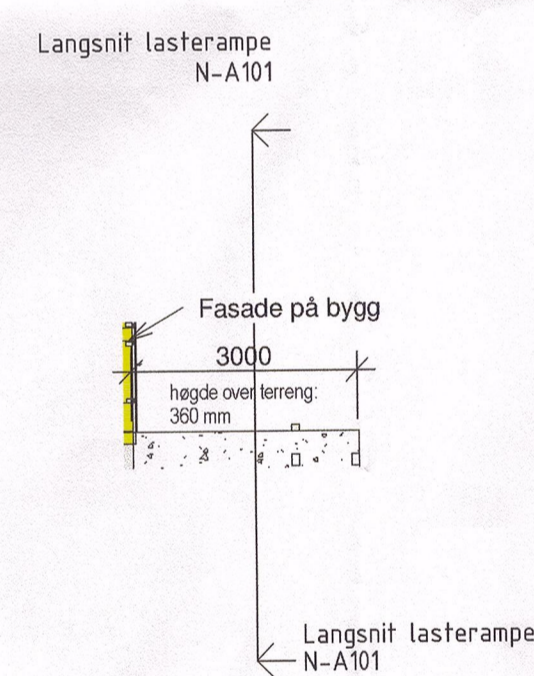

Tverrsnitt lasterampe
1 : 100

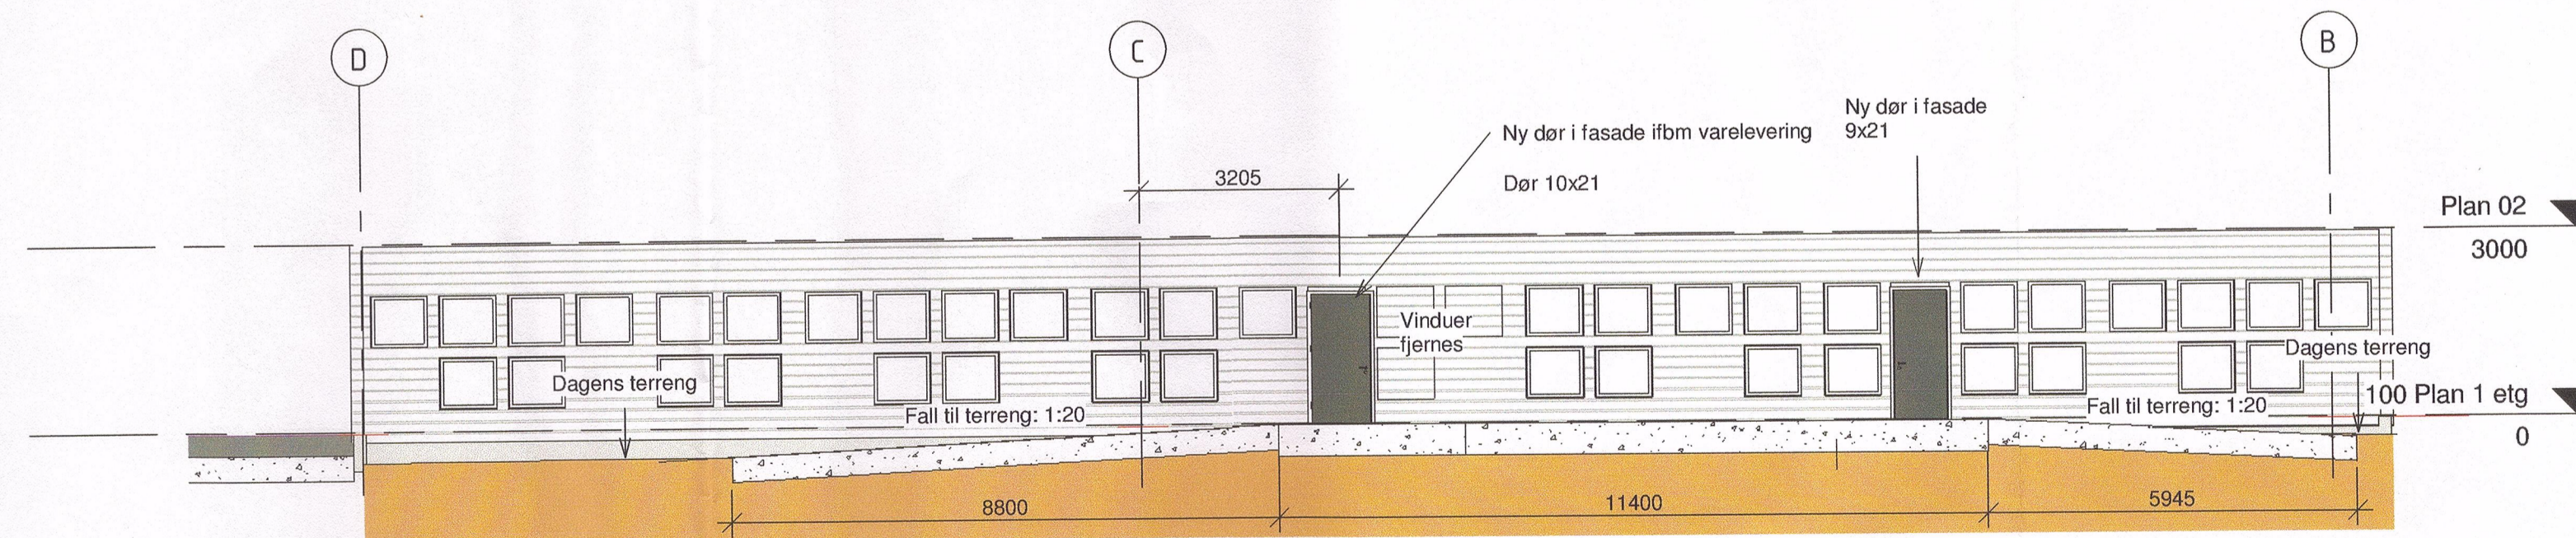

Langsniit lasterampe
1 : 100

Tegning opprettet		00.00.00
Revisjons liste		
nr	Dato	Beskrivelse

Helgesen Tekniske-bygg as
Valestrand
281 Valestrandstossen
Tlf. 5619 3400
faks. 5619 3401

Innvendig plan av Apoteket	
Coop Manger	
Tegnings navn Etter ombygging	
Tegnings nummer N-A101	Prosjekt nummer 2285
Prosjekt dato 26.09.2014	
Tegnet av JAB	Kontrollert av
Revisjon	Revisjon dato
Bruksområde E2	
Scale 1 : 100 -ISO A1	