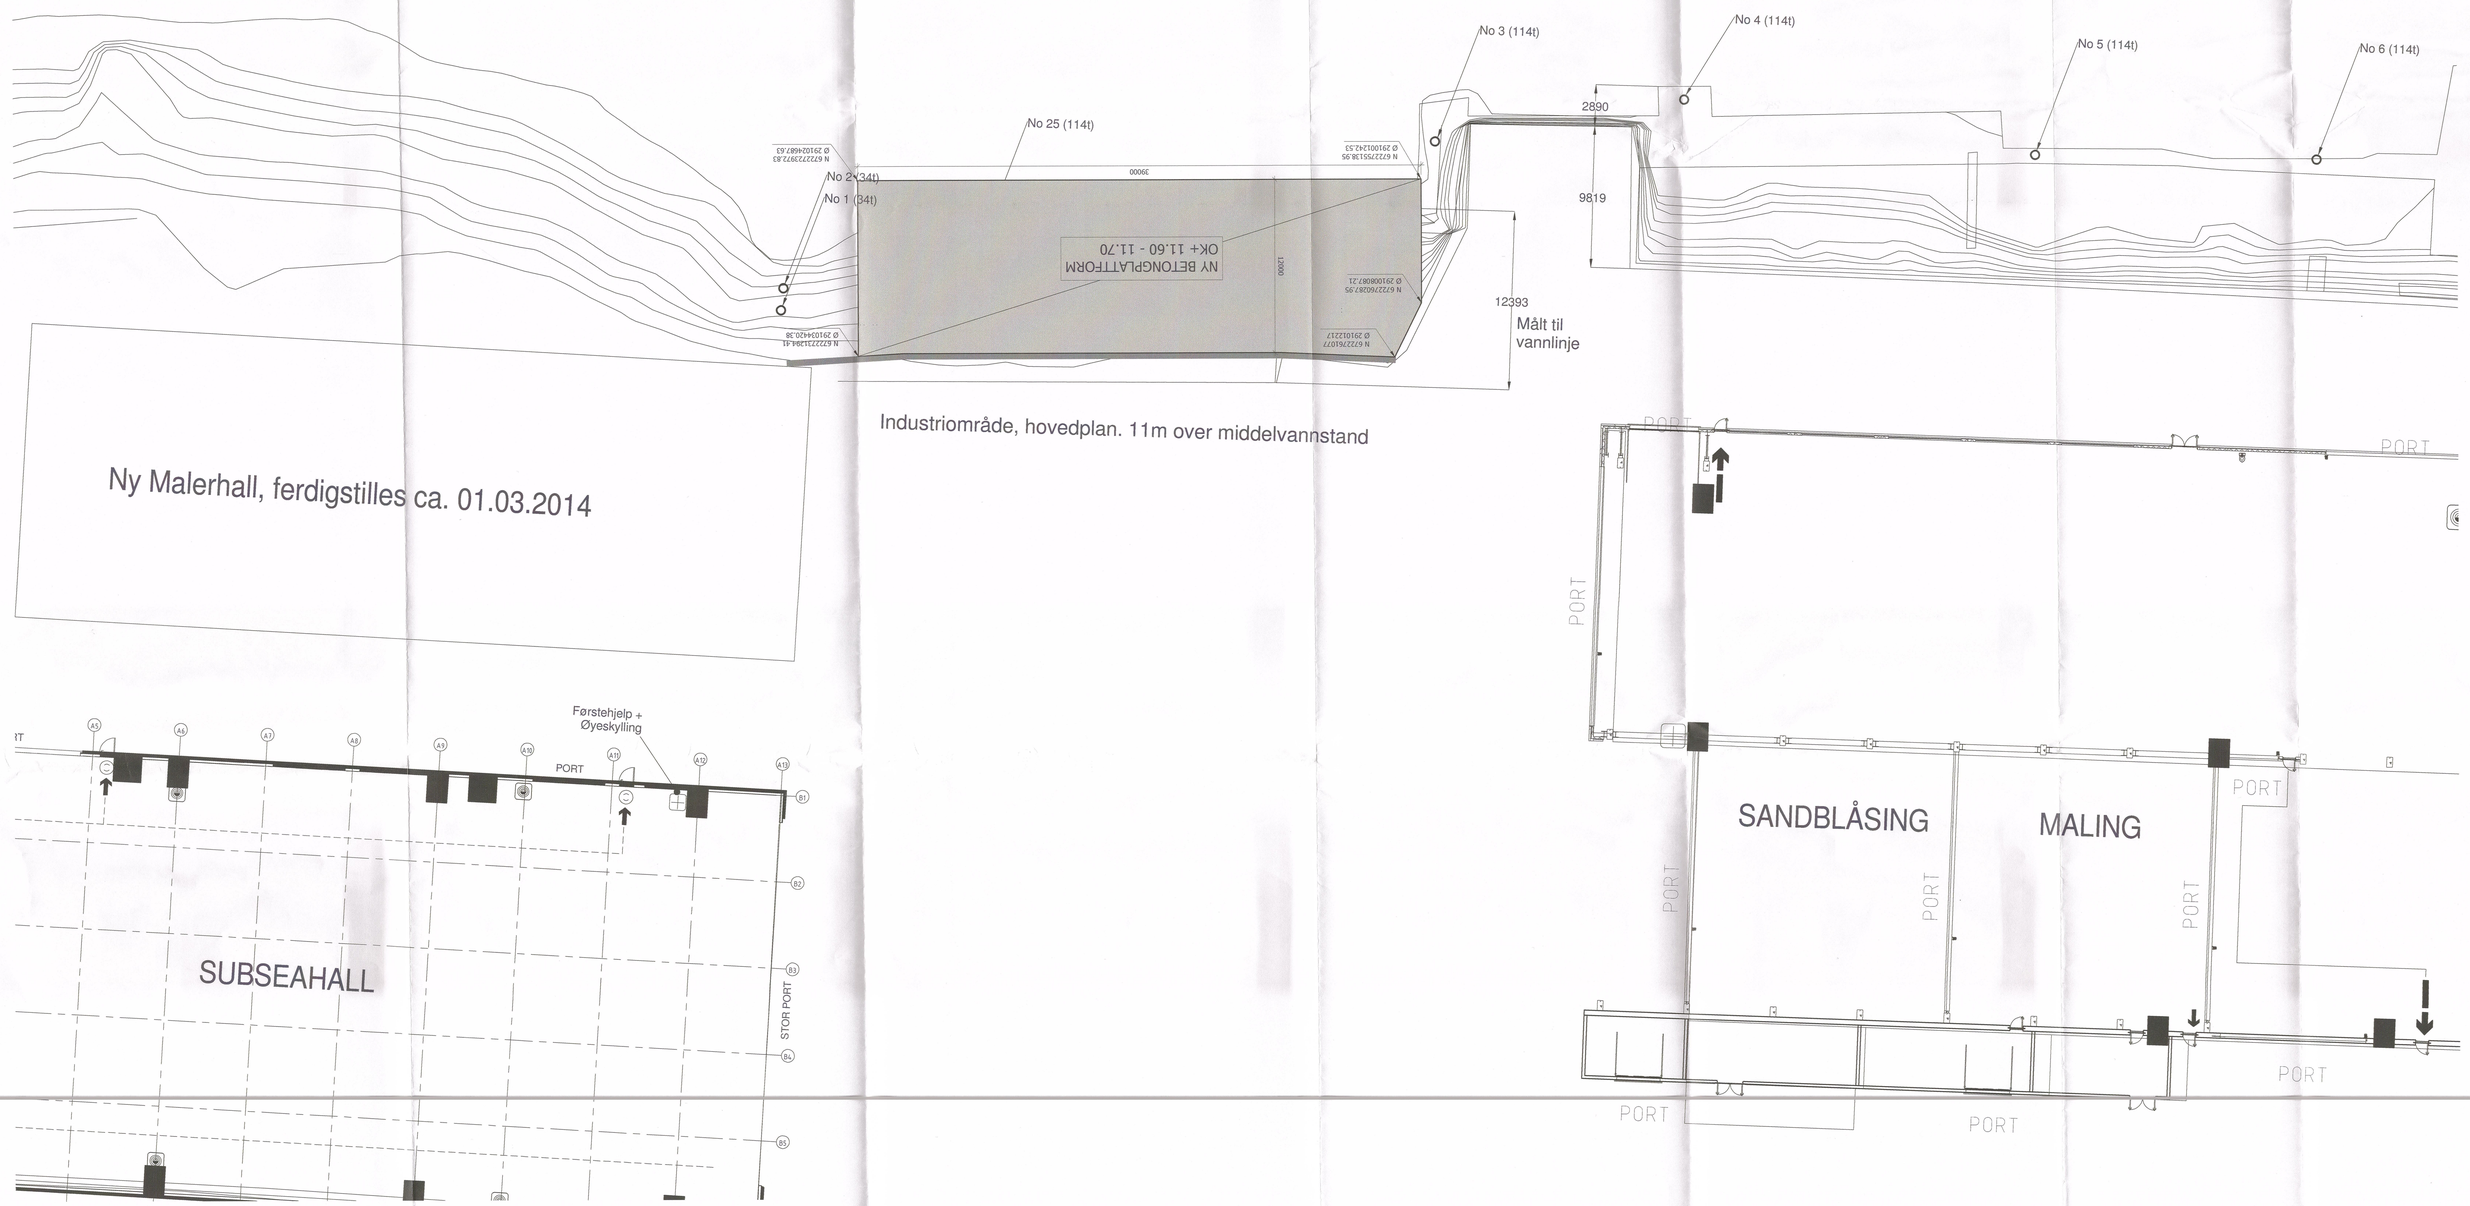
SITUASJONSPLAN
1 : 150
No 1 (34t)
No 2 (34t)
No 3 (114t)
No 4 (114t)
No 5 (114t)
No 6 (114t)
No 25 (114t)
NY BETONGPLATTFORM
OK+ 11.60 - 11.70
39000
12000
2890
9819
12393
Målt til vannlinje
Industriområde, hovedplan. 11m over middelvannstand
Ny Malerhall, ferdigstilles ca. 01.03.2014
Førstehjelp + Øyeskylling
PORT
SUBSEAHALL
STOR PORT
SANDBLÅSING
MALING
HENVISNINGER
TEGN. NR.
TEGNING TITTEL
DOKUMENTASJONSTEGNING
ARBEIDSTEGNING
TILBUDSTEGNING
FORELØPIG TEGNING
REV.
REVISJONENS GJELDER
REV. DATO
SIGN./KONTR.
DATO
12.05.2014
RADØYGRUPPEN
PLATTFORM MOT SJØ
SIGN.
MA
KONTR.
-
MÅL.
1:200
SITUASJONSPLAN/KART
D1
PROSJEKT NR.
14010
H2 Byggteknikk as
Sandsliveien 54 Postboks 6334 Bønhamnemyr, 5892 Bergen
Telefon: 55 38 00 20 - www.h2b.no
TEGN. NR.
B011
D1