

# SØKNAD OM AVKØYRSLE FRÅ KOMMUNEVEG

Arbeida på eigedomen kan ikkje settast i gang før løyve frå kommunen er gjeve.

Tiltakshavar RILI EIENDOM AS	Tlf.
Ansvarleg søkjar/utførande ARMOCONSULT AS	Tlf. 56 39 00 03
Byggeplassadresse URHAUGVEGEN 60	Gnr./bnr 45 / 74,93
Vegstrekning KV6046	Stad MANGER
Tiltaket ligg i område med reguleringsplan    Nei <input checked="" type="checkbox"/> (Søknaden vert handsama hjå Teknisk drift). Ja <input type="checkbox"/> Namn på planen: ..... (Søknaden vert handsama hjå Byggesak).	

## Søknad om avkøyrslø

- |  |   |
|--|---|
| <input checked="" type="checkbox"/> Ny avkøyrslø               | <input checked="" type="checkbox"/> Bustadeiningar antall... 2 ...stk |
| <input type="checkbox"/> Utvida bruk av eksisterande avkøyrslø | <input type="checkbox"/> Hytte antall                    stk          |
| <input type="checkbox"/> Flytting av eksisterande avkøyrslø    | <input type="checkbox"/> Industri/Næring                              |
| <input type="checkbox"/> Stenging                              | <input type="checkbox"/> Driftsavkøyrslø                              |
| <input type="checkbox"/> Anna føremål.....                     | <input type="checkbox"/> Andre  |

## Vedlegg

- Det vert vist til vedlagt kart/skisse i målestokk 1:500, med påteikna målsett tiltak, som viser avkøyrslø.

## Signatur

Eg er kjend med at vanlege fristar for handsaming ikkje gjeld før løyve til avkøyring er avklart.

Dato: 27.10.2014	Tiltakshavar RILI EIENDOM AS ORG NR 992132043	<i>Dagstein Rukstad</i>
---------------------	---	-------------------------


## Søknad motteke i Teknisk drift, Dato .....

- Uttale                                     Søknad godkjent                                     Søknad avslått

## Merknader/vilkår

- Sikta ut frå avkøyrslø skal vere slik at busker, tre o.l. ikkje skal vere til hinder for sikta. Terreng eller plantar må ikkje kome høgare enn 0,5m over vegbana.
- Der avkøyrslø er til hinder for overvatn i vegggrøft, skal det leggst ned min. 200mm drensrør. Røret skal vere køyresterkt og leggst slik at vegggrøft ikkje vert skada og at grøftevatn får fritt avløp. Støypekantar o.l som kan skade snøryddeutstyr skal ikkje byggast nærare offentleg veg enn 1m.
- Det skal ikkje førast overvatn ut i offentleg veg. På den første meter frå vegkanten skal det vere eit fall frå offentleg veg på 3cm.
- Vedlikehald av drensrør og frisktfelt skal til eikvar tid haldast vedlike av tiltakshavar.
- Svingradius frå avkøyrslø skal i vegkant være min. 3,5m, på begge sider av avkøyrslø.
- Avkøyrslø skal verte plassert som vist i søknaden
- Avkøyrslø skal verte plassert som vist i detaljskisse på baksida av dette arket.
- Det skal være mogeleg å snu på eigen grunn.
- 

Ansvarleg for drift av kommunale vegar    Dato.....sign. ....

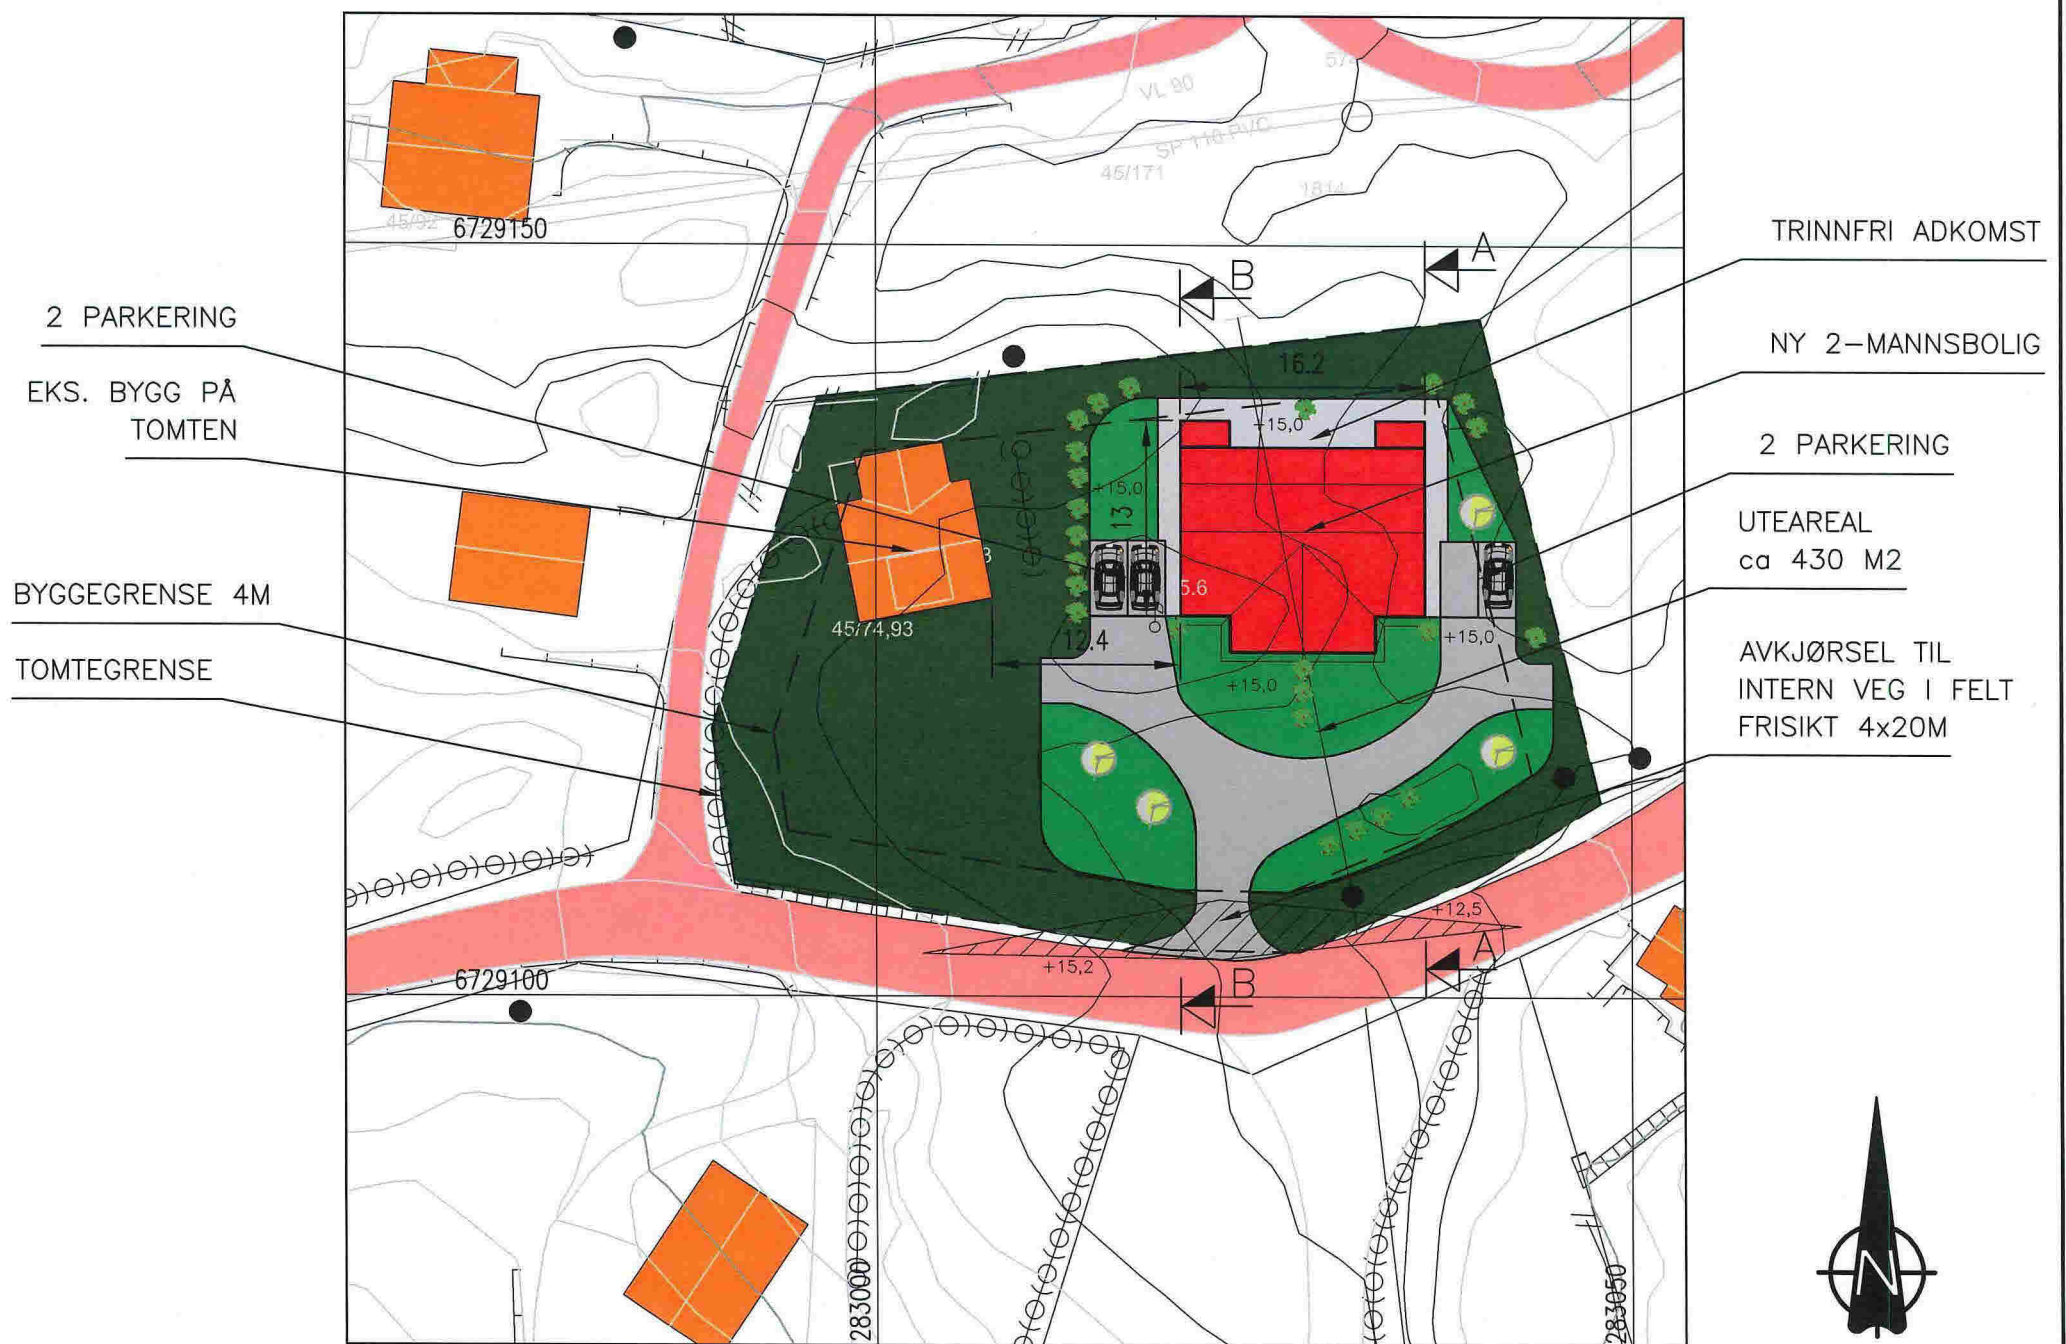


## SITUASJONSPLAN

GNR.45, BNR.74/93, MANGER, RADØY KOMMUNE

OK GULV: KOTE +15,2

FOR TERRENGSNITT SE TEGNING 17414138A11 OG 12

02.09.14/LAH	DATE/SIGN	NOTE!	ACCORDING TO INTERNATIONAL LAWS, THIS DRAWING IS THE PROPERTY OF ARKOCONSULT AS. THE DRAWING CAN NOT BE USED, MADE PUBLIC OR HANDED OVER TO A THIRD PART WITHOUT OUR WRITTEN CONSENT. ANY INFRINGEMENT WILL LEAD TO LEGAL PROCEEDINGS.		
		<ul style="list-style-type: none"> <li>* PART OF DRAWING MAY NOT BE SHOWN IN SCALE</li> <li>* DO NOT TAKE MEASURES ON DRAWING</li> <li>* ONLY RELAY ON GIVE DIMENSIONS</li> </ul>			
A	ENDRET AVKJØRSEL	DESCRIPTION	RILI EIENDOM AS	REVISION/DATE: A/02.09.14	
			2 MANNSB. MANGER, 45/74,93	PROJECT NO.: 2014138	
			SITUASJONSPLAN	DRAWING NO.: 17414138A10	
			 ARKOCONSULT AS, Postboks 103, 5291 Valest.f. Tel.: 56390003 - Fax.: 56191130 - Mob.: 93241511 Mail: post@arkoconsult.no - Org.nr.: 997089782 MVA	SCALE: 1:500 DRAWN: LAH CHECKED:	FORMAT: A3 DATE: 06.08.14 DATE: