

SØKNAD OM AVKØYRSLE FRÅ KOMMUNEVEG

Arbeida på eigedomen kan ikkje settast i gang før løyve frå kommunen er gjeve.

Tiltakshavar	RILI EIENDOM AS	Tlf.	
Ansvarleg søker/utførande	ARULOCONSULT AS	Tlf.	56 39 00 03
Byggeplassadresse	URHAUGVEGEN 60	Gnr./bnr	45 / 74,93
Vegstrekning	UV6046	Stad	MANGER
Tiltaket ligg i område med reguleringsplan			
Nei <input checked="" type="checkbox"/> (Søknaden vert handsama hjå Teknisk drift).		Ja <input type="checkbox"/> Namn på planen:	
(Søknaden vert handsama hjå Byggesak).			

Søknad om avkøyrslø

- | | |
|--|--|
| <input checked="" type="checkbox"/> Ny avkøyrslø | <input checked="" type="checkbox"/> Bustadeiningar antall... 2...stk |
| <input type="checkbox"/> Utvida bruk av eksisterande avkøyrslø | <input type="checkbox"/> Hytte antall |
| <input type="checkbox"/> Flytting av eksisterande avkøyrslø | <input type="checkbox"/> Industri/Næring |
| <input type="checkbox"/> Stenging | <input type="checkbox"/> Driftsavkøyrslø |
| <input type="checkbox"/> Anna føremål..... | <input type="checkbox"/> Andre |

Vedlegg

- Det vert vist til vedlagt kart/skisse i målestokk 1:500, med påteikna målsett tiltak, som viser avkøyrslø.

Signatur

Eg er kjend med at vanlege fristar for handsaming ikkje gjeld før løyve til avkøyring er avklart.

Dato:	Tiltaksnavn	ORG NR	Signatur
27.10.2014	RILI EIENDOM AS	992132043	Dyvein Ruskstad

Søknad motteke i Teknisk drift, Dato

- Uttale Søknad godkjent Søknad avslått

Merknader/vilkår

- Sikta ut frå avkøyrslø skal vere slik at busker, tre o.l. ikkje skal vere til hinder for sikta. Terreng eller plantar må ikkje kome høgare enn 0,5m over vegbana.
- Der avkøyrslø er til hinder for overvatn i veggrøft, skal det leggst ned min. 200mm drensør. Røret skal vere køyresterkt og leggst slik at veggrøft ikkje vert skada og at grøftvatn får fritt avløp. Støypekantar o.l som kan skade snøryddeutstyr skal ikkje byggast nærare offentleg veg enn 1m.
- Det skal ikkje førast overvatn ut i offentleg veg. På den første meter frå vegkanten skal det vere eit fall frå offentleg veg på 3cm.
- Vedlikehald av drensør og frisktfelt skal til eikvar tid haldast vedlike av tiltakshavar.
- Svingradius frå avkøyrslø skal i vegkant være min. 3,5m, på begge sider av avkøyrslø.
- Avkøyrslø skal verte plassert som vist i søknaden
- Avkøyrslø skal verte plassert som vist i detaljskisse på baksida av dette arket.
- Det skal være mogeleg å snu på eigen grunn.
-




RADØY KOMMUNE

5936 MANGER

Ansvarleg for drift av kommunale vegar

Dato: 3/11-2014 sign. Einar Torv

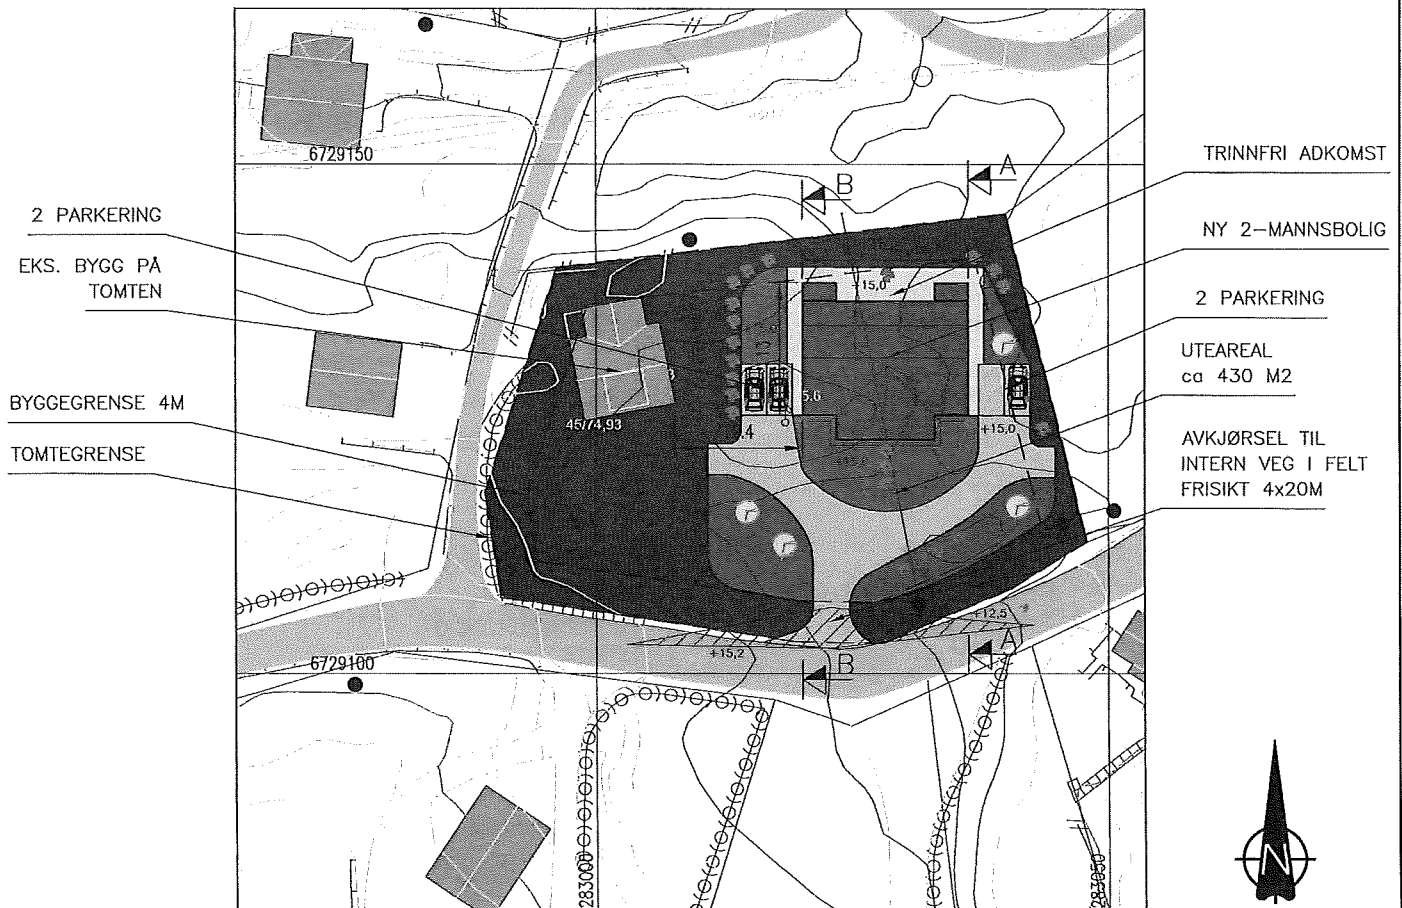


SITUASJONSPLAN

GNR.45, BNR.74/93, MANGER, RADØY KOMMUNE

OK GULV: KOTE +15,2

FOR TERRENGSNITT SE TEGNING 17414138A11 OG 12

A	ENDRET AVKJØRSEL	02.09.14/LAH	DATE/SIGN	NOTE! * PART OF DRAWING MAY NOT BE SHOWN IN SCALE * DO NOT TAKE MEASURES ON DRAWING * ONLY RELAY ON GIVE DIMENSIONS	ACCORDING TO INTERNATIONAL LAWS, THIS DRAWING IS THE PROPERTY OF ARKOCONSULT AS. THE DRAWING CAN NOT BE USED, MADE PUBLIC OR HANDED OVER TO A THIRD PART WITHOUT OUR WRITTEN CONSENT. ANY INFRINGEMENT WILL LEAD TO LEGAL PROCEEDINGS.
	REV. DESCRIPTION	RILI EIENDOM AS 2 MANNSB. MANGER, 45/74,93		REVISION/DATE: A/02.09.14	PROJECT NO.: 2014138
		SITUASJONSPLAN		DRAWING NO.:	17414138A10
		 ARKOCONSULT AS, Postboks 103, 5291 Valest.f. Tel.: 56390003 - Fax.: 56191130 - Mob.: 93241511 Mail: post@arkoconsult.no - Org.nr.: 997089782 MVA		SCALE: 1:500	FORMAT: A3
				DRAWN: LAH	DATE: 06.08.14
				CHECKED:	DATE: