


D1

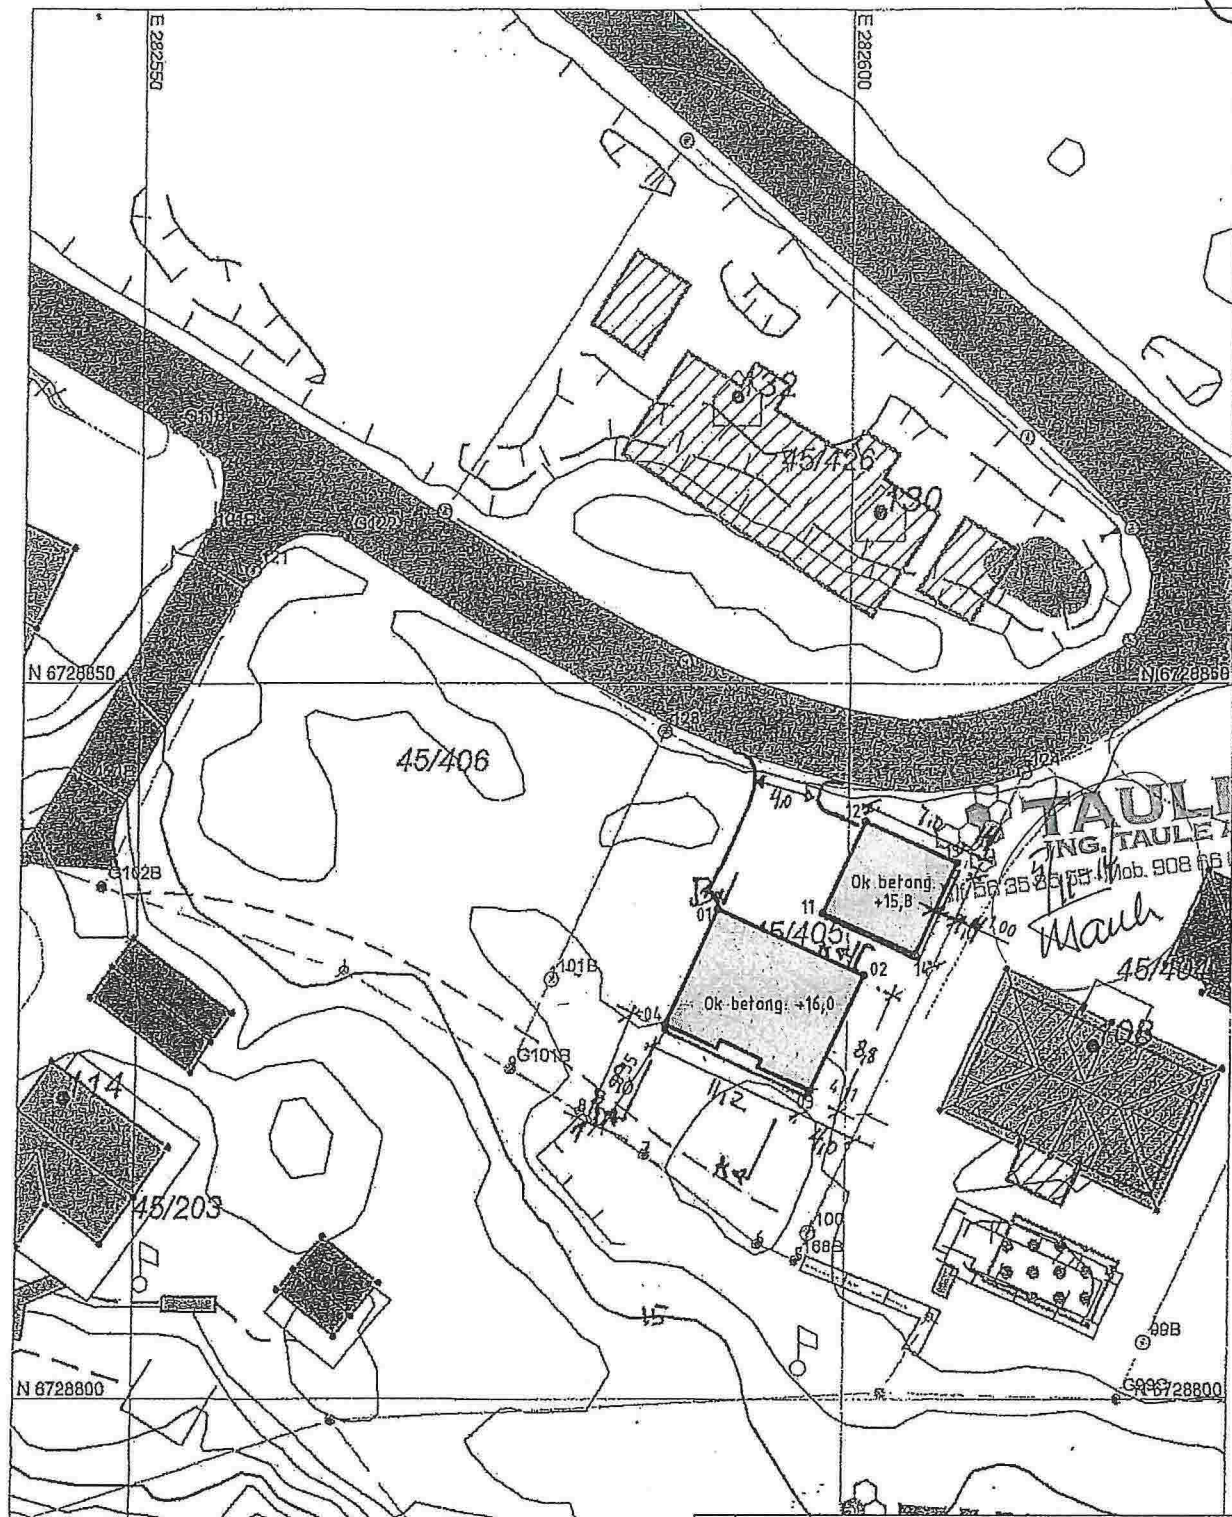

Revisjon	Dato	Beskrivelse	Utarbeidet	Godkjort

**NORGESBOLIG AS**

SITUASJONSPLAN MÅLT BOLIG/GARASJE

45/405, SELFALLET 110, RADØY KOMMUNE



Fjøsangerv. 50C - 5059 Bergen  
Tlf. 5538 7870 Fax. 5538 7871  
bergen.anko.no - www.anko.no

Dato: 12.05.2014  
Utarbeidet av: GOB  
Godkjort av: MJ  
Skala: 1:500  
Prosjektnummer: 2213032  
Tegningsnummer: 020  
Revisjon:

Løpenummer	N-koordinat	E-koordinat
01	6728834.200	282590.902
02	6728829.598	282601.133
03	6728821.589	282597.491
04	6728826.201	282587.296
11	6728833.907	282598.265
12	6728840.301	282601.138
13	6728837.433	282607.522
14	6728831.055	282604.657