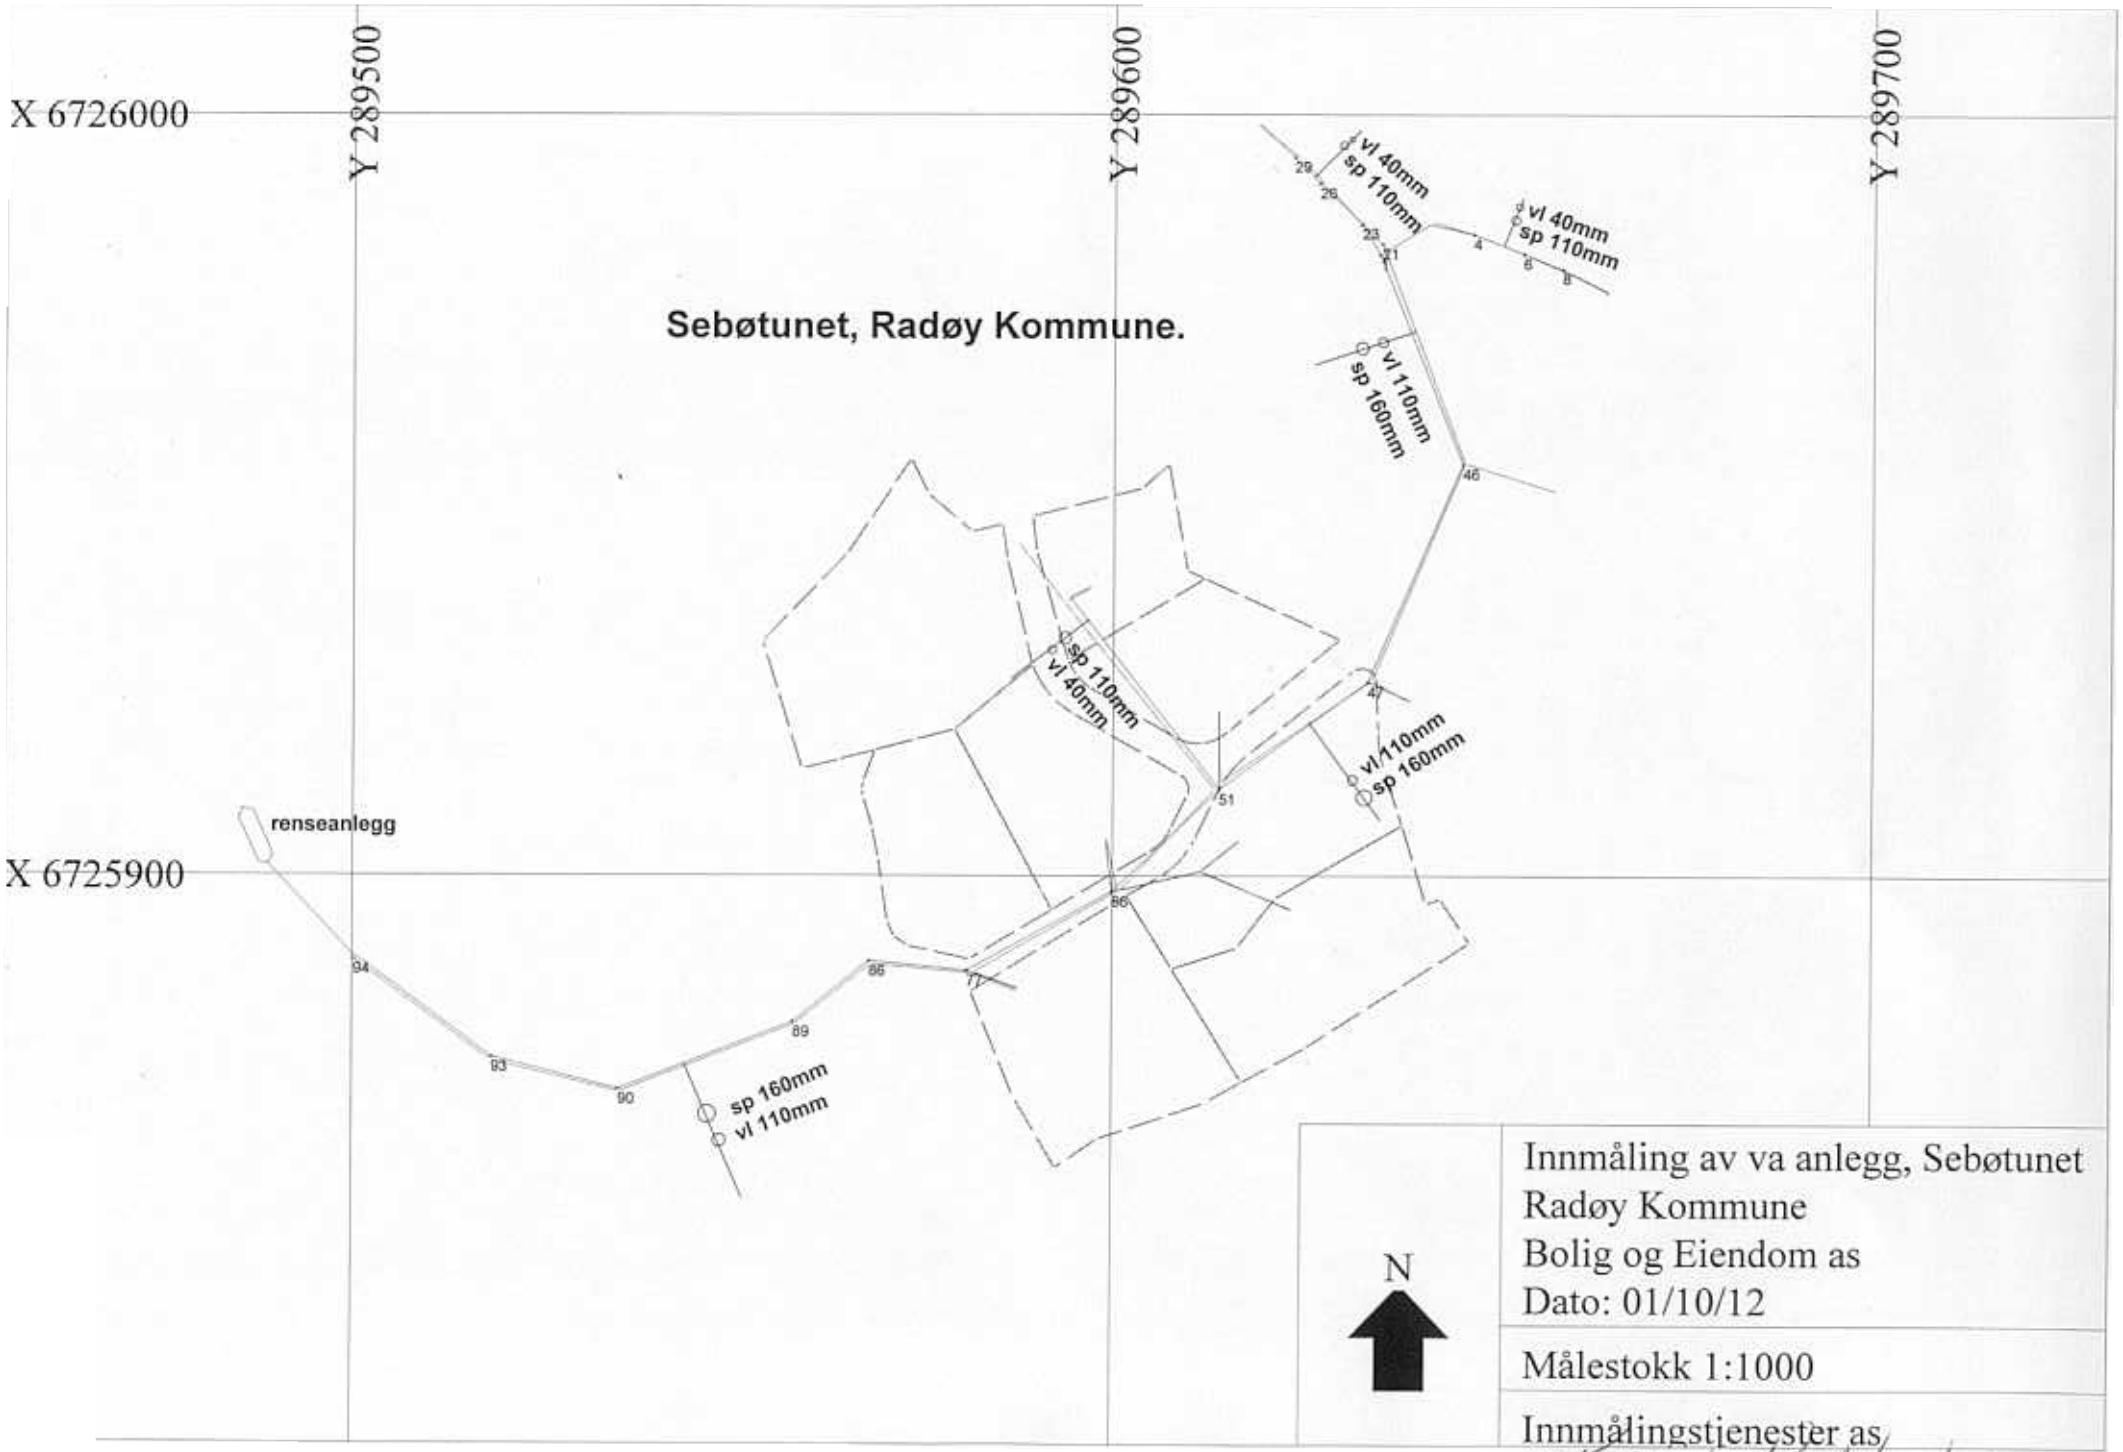
X 6726000
X 6725900
Y 289500
Y 289600
Y 289700
Sebøtunet, Radøy Kommune.
vl 40mm
sp 110mm
vl 40mm
sp 110mm
vl 110mm
sp 160mm
sp 110mm
vl 40mm
vl/110mm
sp 160mm
renseanlegg
sp 160mm
vl 110mm
N
Innmåling av va anlegg, Sebøtunet
Radøy Kommune
Bolig og Eiendom as
Dato: 01/10/12
Målestokk 1:1000
Innmålingstjenester as
Kjell K. Madsen