Tegning er i målestokk ved utskrift i A3

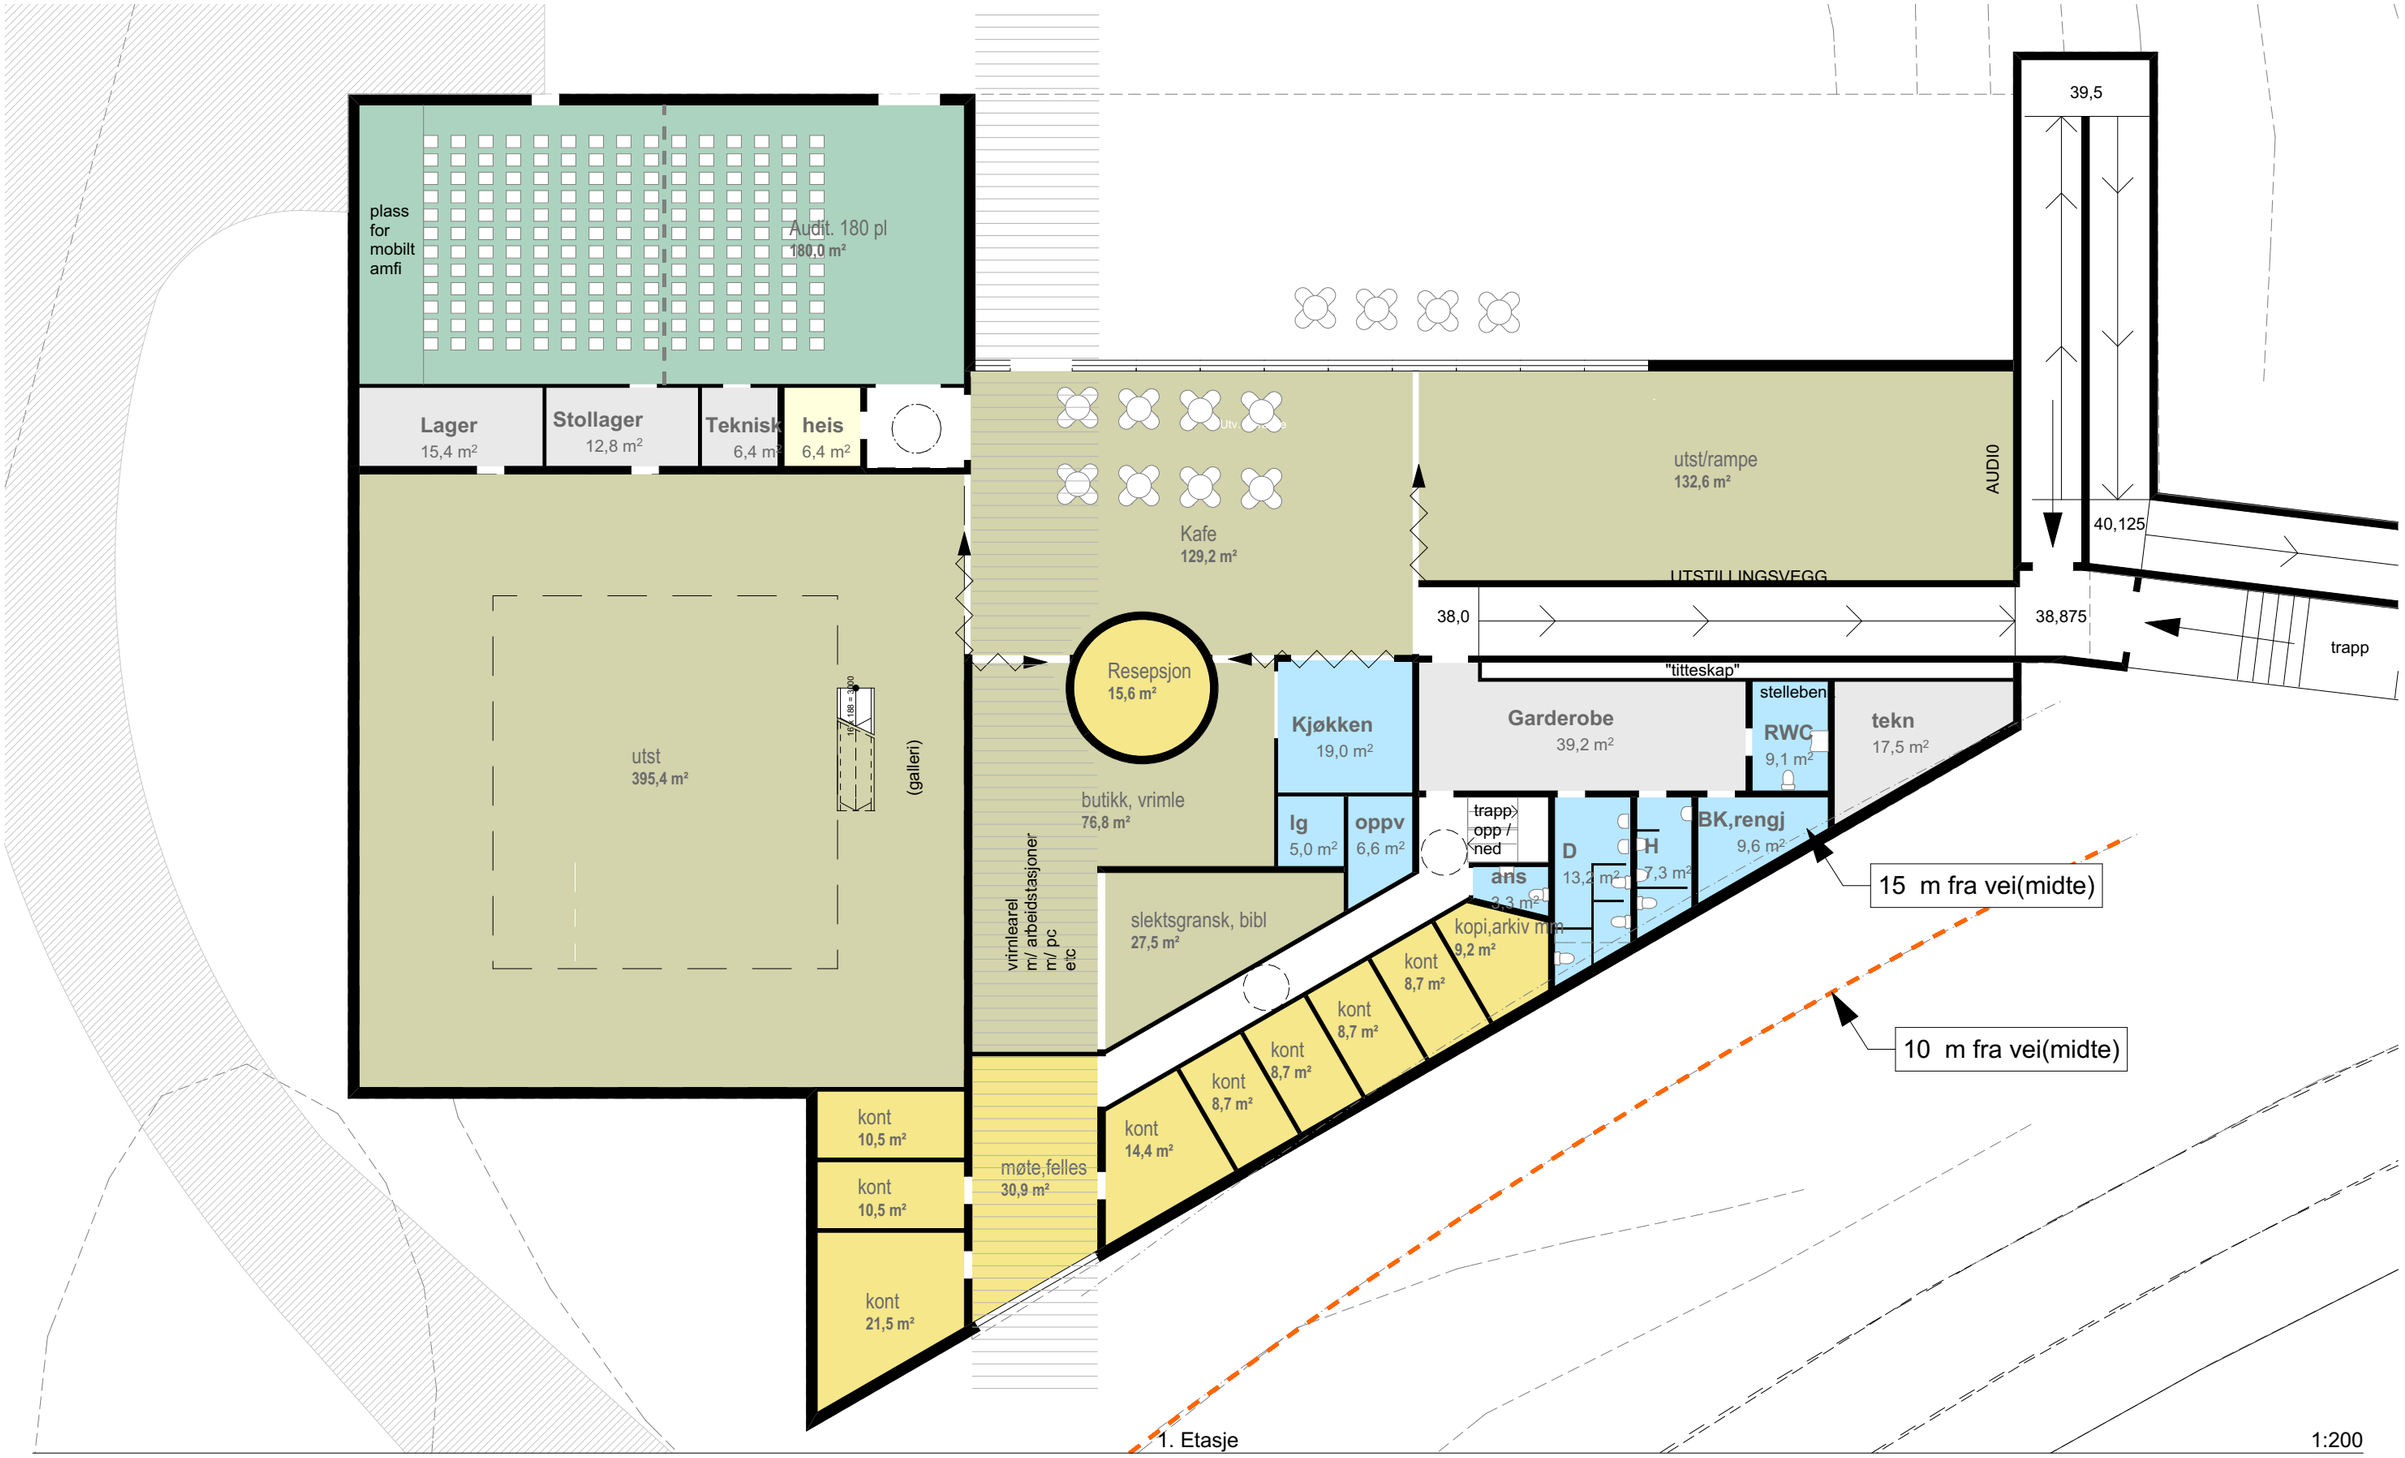

LINK ARKITEKTUR

v/ Siv.ark MNAL Kristian Bech 95 99 66 46
kb@linkarkitektur.no

####

Vestnorsk Utvandringssenter VUS, Sletta - Radøy
Museums- og servicebygg, nybygg, G/Bnr. 98/11+84

26.02.2014

1:200

Planer

Plan 1. Etasje

foreløpig

A.A20-2