

# TEIKNFORKLARING

Plankart 1 av 1

SOSI ver. 4.5

## AREALFØREMÅL (PBL §12-5)

### BYGNINGAR OG ANLEGG (PBL §12-5 nr.1)

- BFF Fritidsbustader-frittliggjande (1121)
- BBS Småbåtanlegg i sjø og vassdrag med tilhørende strandsone (1588)
- BUN Uthus/naust/badehus (1589)

### SAMFERDSELSANLEGG OG TEKNISK INFRASTRUKTUR (PBL §12-5 nr. 2)

- SV Veg (2010)
- SGG Gangveg (2016)
- SVG Anna veggrunn - grøntareal (2019)
- SPP Parkeringsplassar (2082)

### LANDBRUKS-, NATUR- OG FRILUFTSFØREMÅL (PBL §12-5 nr. 5)

- LNA Naturføremål (5120)

### BRUK OG VERN AV SJØ OG VASSDRAG MED TILHØYRANDE STRANDSONE (PBL §12-5 nr. 6)

- VFS Friluftsområde i sjø og vassdrag med tilhørende strandsone (6720)

### OMSYNSZONE (PBL §12-6 JF.§11-8)

### SIKRINGS-, STØY- OG FARESONER (PBL §11-8a)

#### Sikringssoner

- Frisiktsone ved veg (140)



## JURIDISKE TEKSTAR, LINJE- OG PUNKTSYMBOL (JF. REGULERINGSFØRESEGNER)

- Plangrense (RpGrense)
- Førømsgrense (RpFørømsGrense)
- Sikringgrense, (RpSikringGrense)
- Regulert tomtegrense (1203)
- Byggegrense (1211)
- Bygg som er med i planen (1214)
- Regulert senterlinje (1221)
- Frisiktlinje (1222)
- Regulert kant køyrebane (1223)
- Måle og avstandslinje (1259)
- Offentleg arealføremål
- Felles arealføremål
- +mm.d Høgde veg
- PH k+mm.d Planeringshøgde
- Avkørsel (illustrerende)

### BASISKART

Eigedomsgrense (4011)  
 Geodetisk grunnlag: UTM32\_Euref 89  
 Geodetiske høydegrunnlag: NN1954  
 Uttaksdato basiskart: 17.04.2008

Kartmålestokk: 1:1000 @ A3  
 Ekvidistanse : 1m

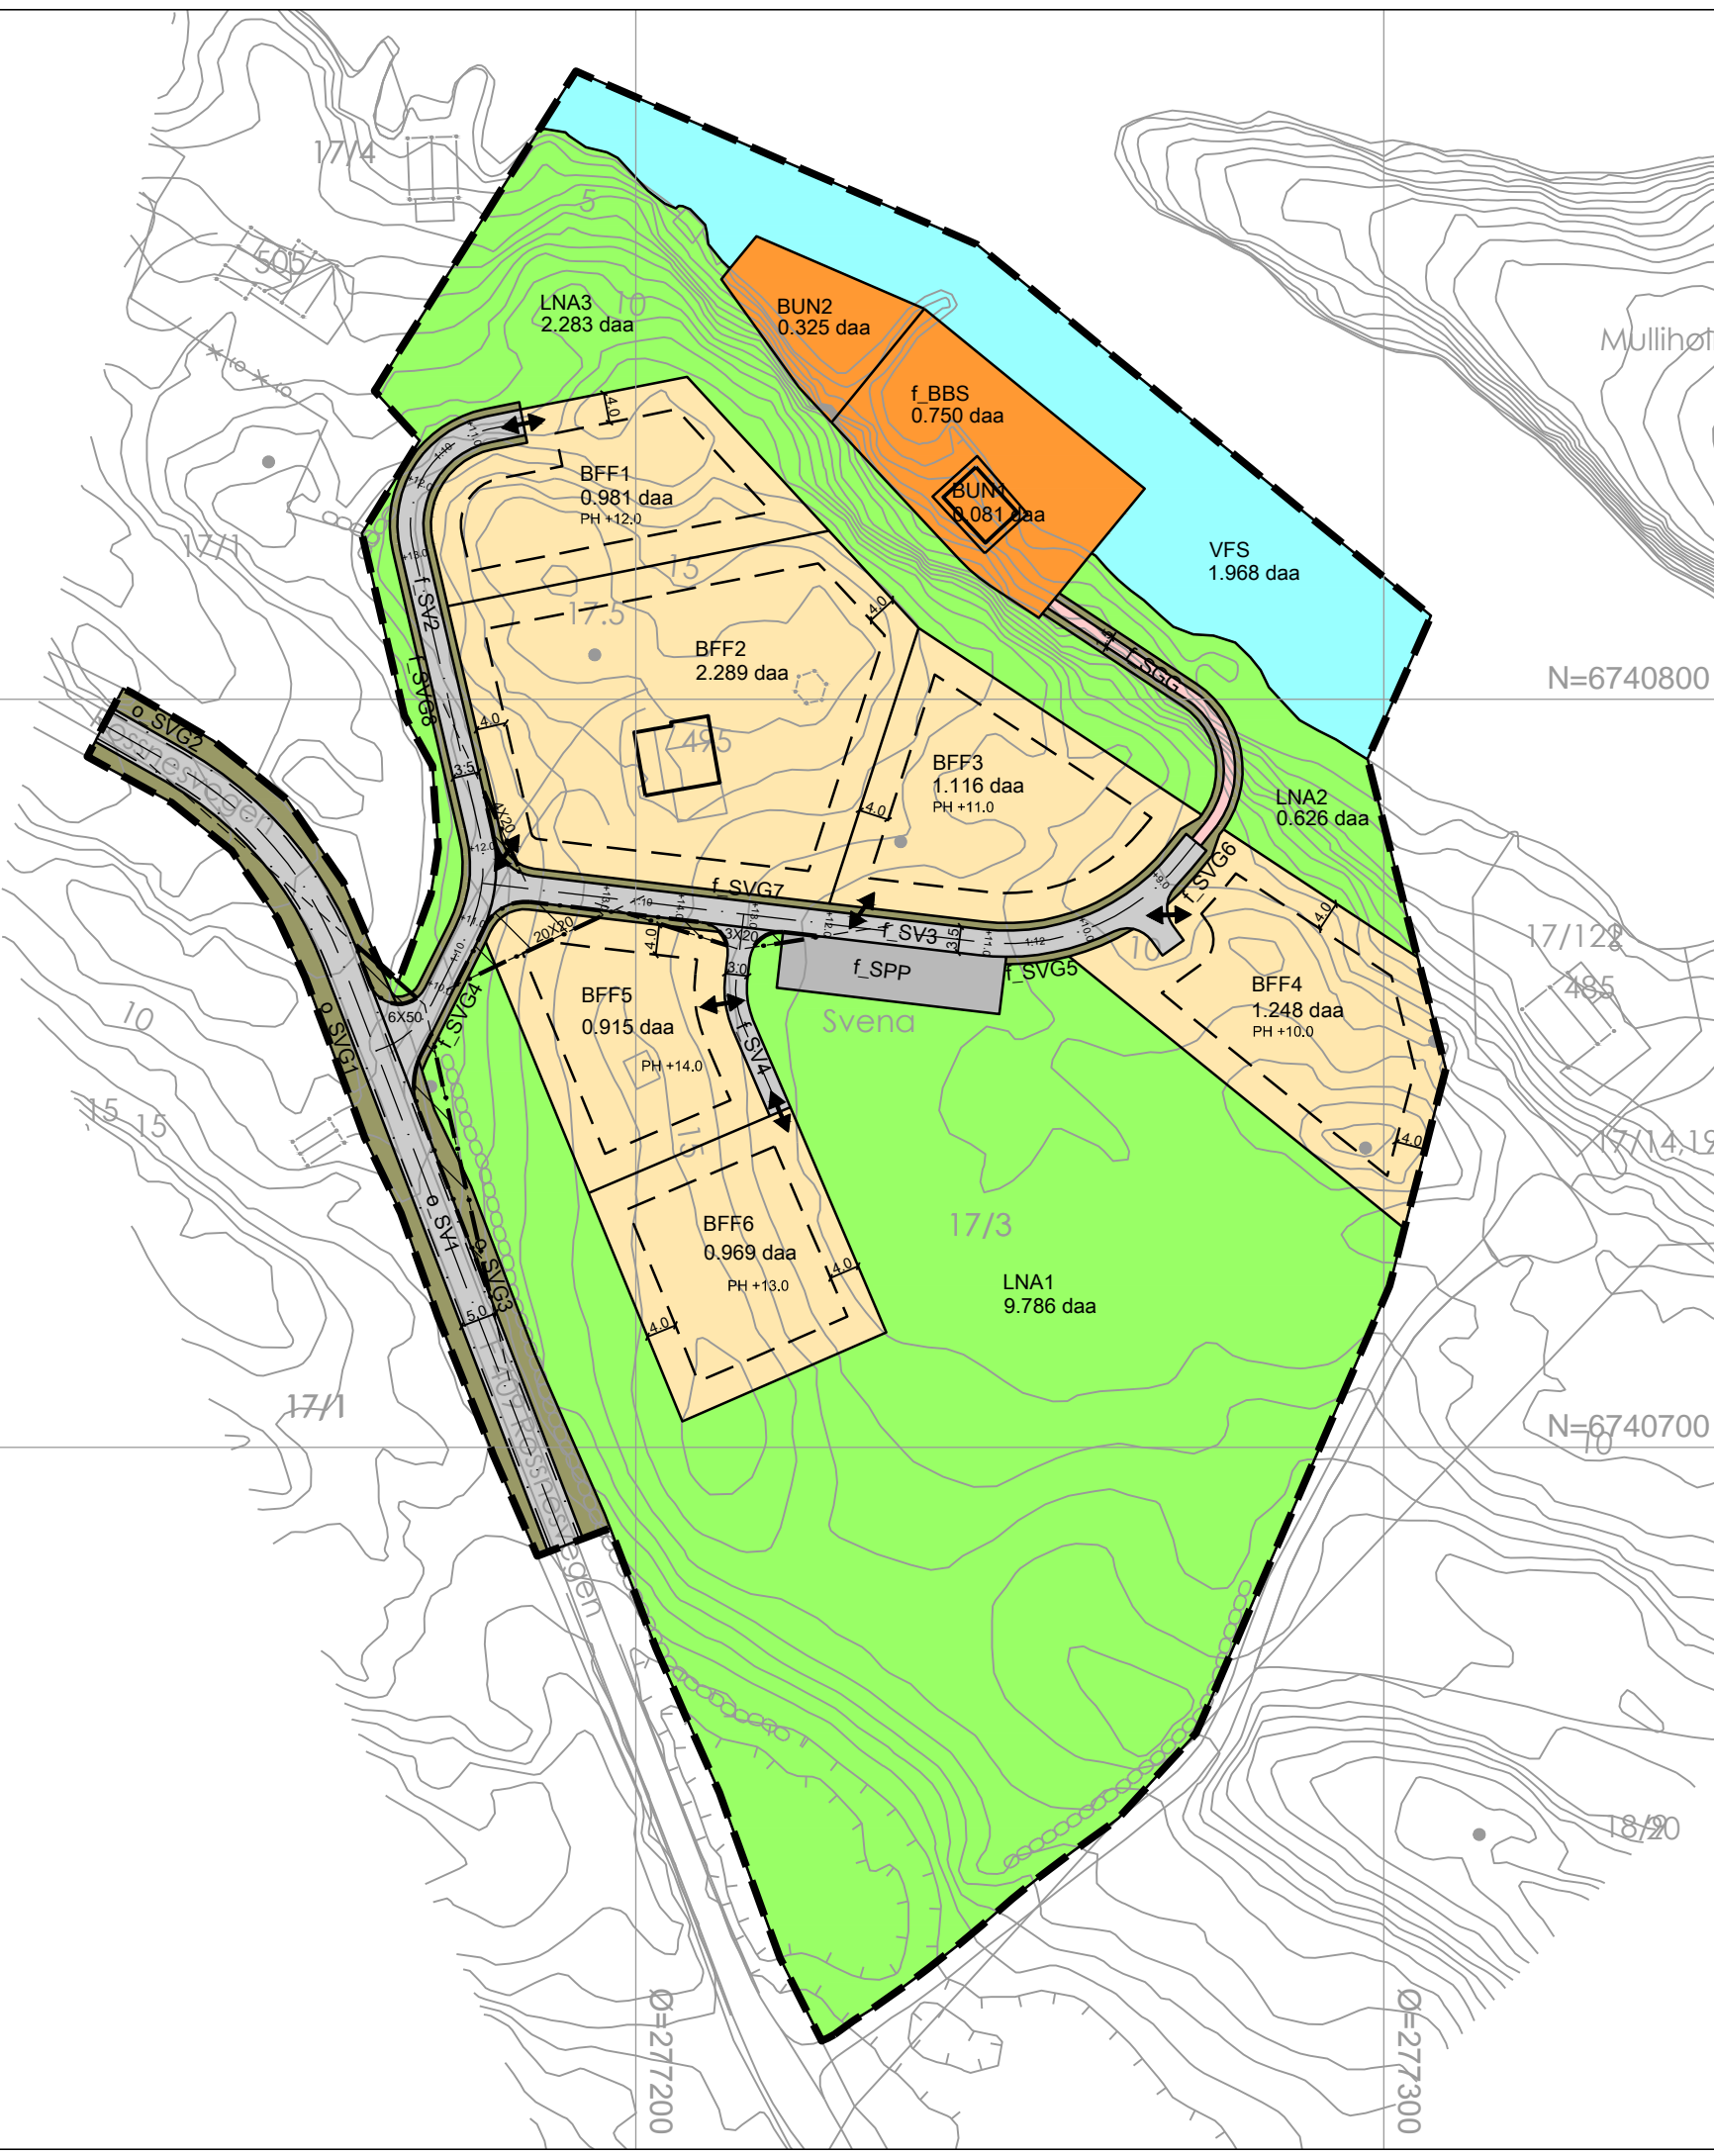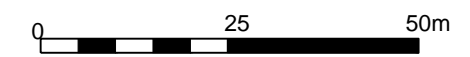

### Reguleringsplan, detaljregulering for:

**RADØY KOMMUNE**, Svena, gnr. 17, bnr.3 m.fl.  
 Svena fritidsbustader  
 Nasjonal arealplanID: 1260\_2014000700

### Sakshandsaming i følge plan- og bygningslova

Saksgang	Dato	Plankart datert	Føresegner datert
Kunngjering oppstart	01.11.07		
Offentleg ettersyn, vedtak	dd.mm.åå	dd.mm.åå	dd.mm.åå
Offentleg ettersyn, frå - til	dd.mm.åå	dd.mm.åå	dd.mm.åå
2.gangs handsaming, vedtak	dd.mm.åå - dd.mm.åå	dd.mm.åå	dd.mm.åå
<b>Radøy kommunestyre, vedtak</b>	<b>dd.mm.åå</b>	<b>dd.mm.åå</b>	<b>dd.mm.åå</b>
Kunngjering vedtatt reguleringsplan	dd.mm.åå	dd.mm.åå	dd.mm.åå
Utarbeidd av: 	Forslagsstillar: Kjell Bjorøy	Radøy kommune saknummer	14/468
Nygårdsgaten 114 5008 Bergen		Siste revisjonsdato plankart	09.04.2015

Det vert stadfesta at plankartet er i samsvar med kommunestyret sitt vedtak:

Seksjonsleder