



**Tegnforklaring:**

- Siktfelt
- Avløp
- Vannledning

	N	Ø
P1	6 728 891,22	282 783,38
P2	6 728 898,42	282 787,09
P3	6 728 890,90	282 801,67
P4	6 728 883,71	282 797,95

Planeringshøyde underetasje +21  
Topp grunnmur +23,8

PROSJEKT  
**3 mannsbolig**  
Selfallet, Radøy Kommune  
Gnr: 45 bnr: 389


TEGNINGSINNHOOLD  
**Situasjonsplan**

TEGN. NR	101	SIGN	ØS	KTR	MÅL
TEGNET DATO	180315	PROSJEKTNR.		REV	A


Rev A. Just stigning adkomstvei 310315

Lindåsvegen 154  
5914 Isdalstø

Profil 2

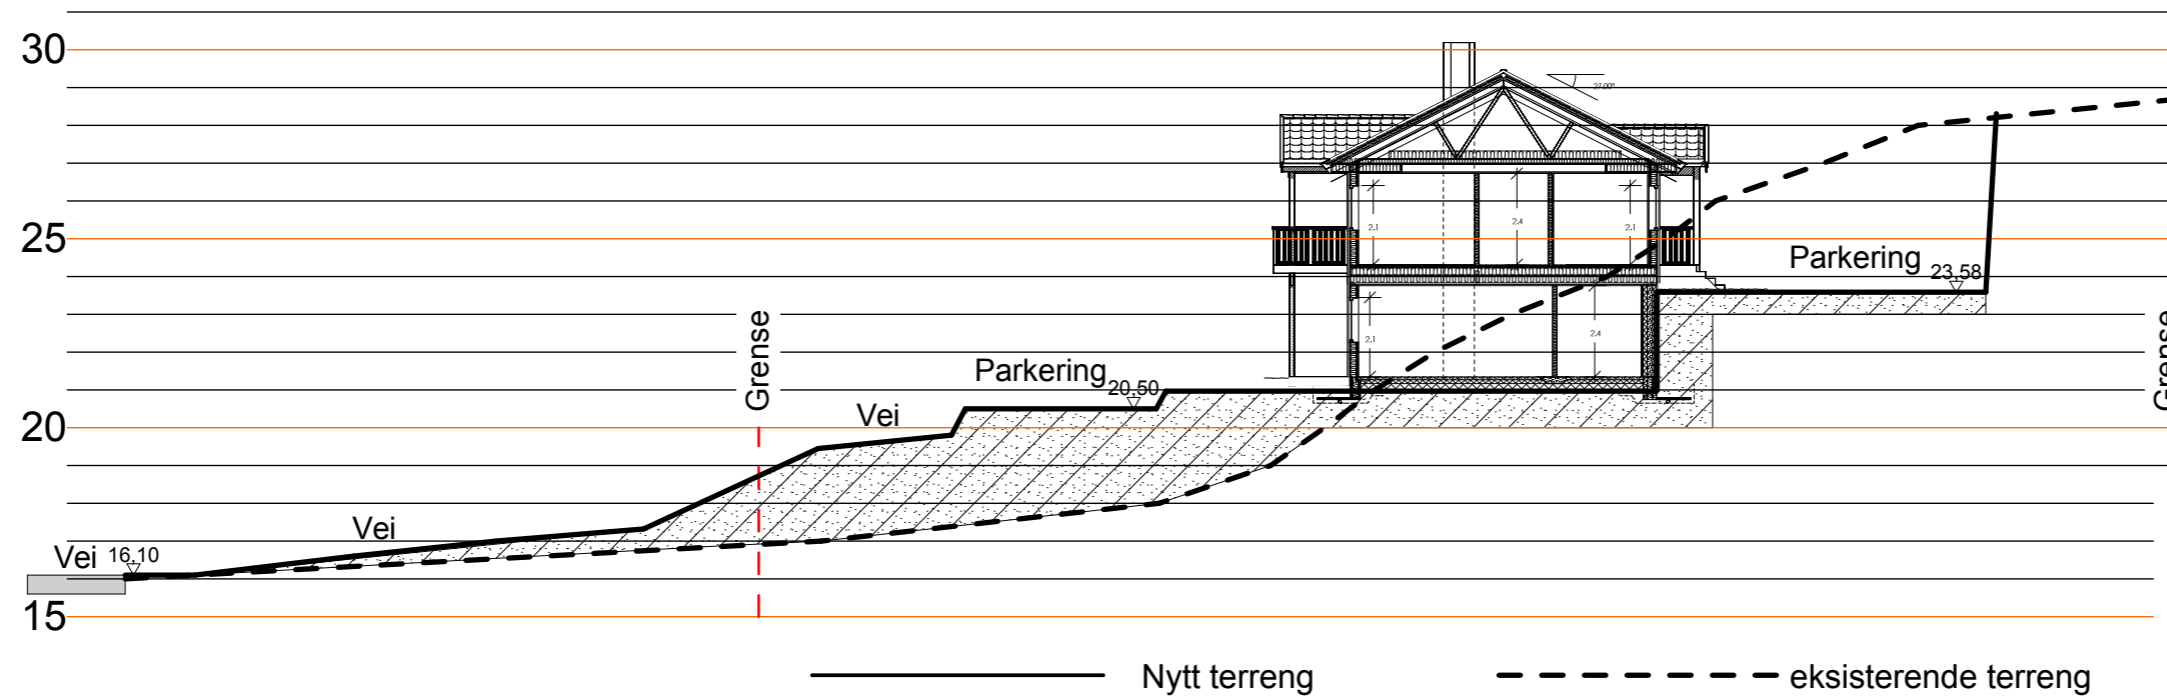

Profil B

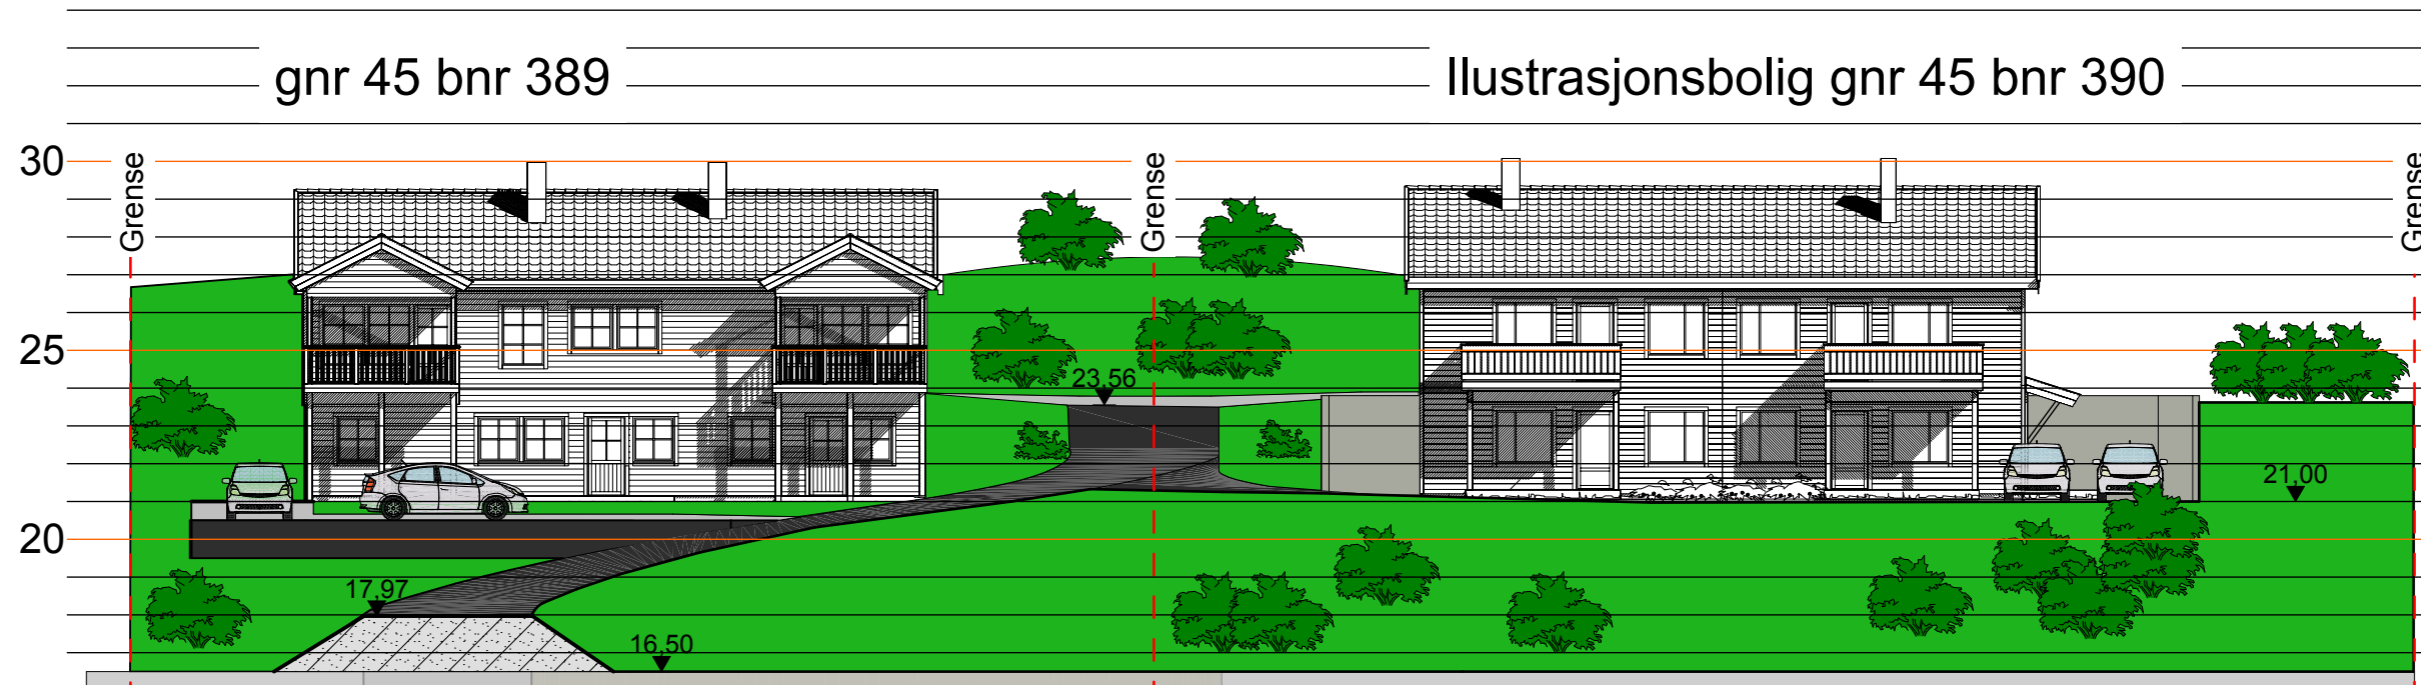

PROSJEKT	3 mannsbolig Selfallet, Radøy Kommune Gnr: 45 bnr: 389
----------	--

TEGNINGSINNHOOLD	Terrengprofiler
------------------	-----------------

TEGN. NR	102	SIGN	ØS	KTR	MÅL	1:200-A3
TEGNET DATO	180315	PROSJEKTNR.		REV		