

Situasjonsplan  
1 : 500

Olsvollstranda 74/44+54

Prosjekt.nr 2457

Bruksområde: **Søknad**

Olsvollstranda


D1

**Helgesen Tekniske-bygg**


Valestrand  
5281 Valestrandfossen  
Tlf. 5619 3400  
Faks. 5619 3401




Format : Tegning tilhører Helgesen Tekniske-bygg AS. Kopiering og annen form for mangfoldiggjørelse er forbudt.  
 Målestokk: 1 : 500 | A101 | Situasjonsplan | Godkjenningsnr: 1999005140 | Organisasjonsnr: 965012044

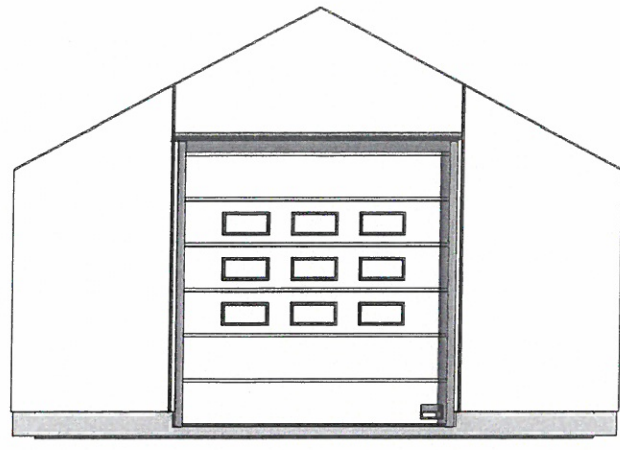


Øst  
1 : 100

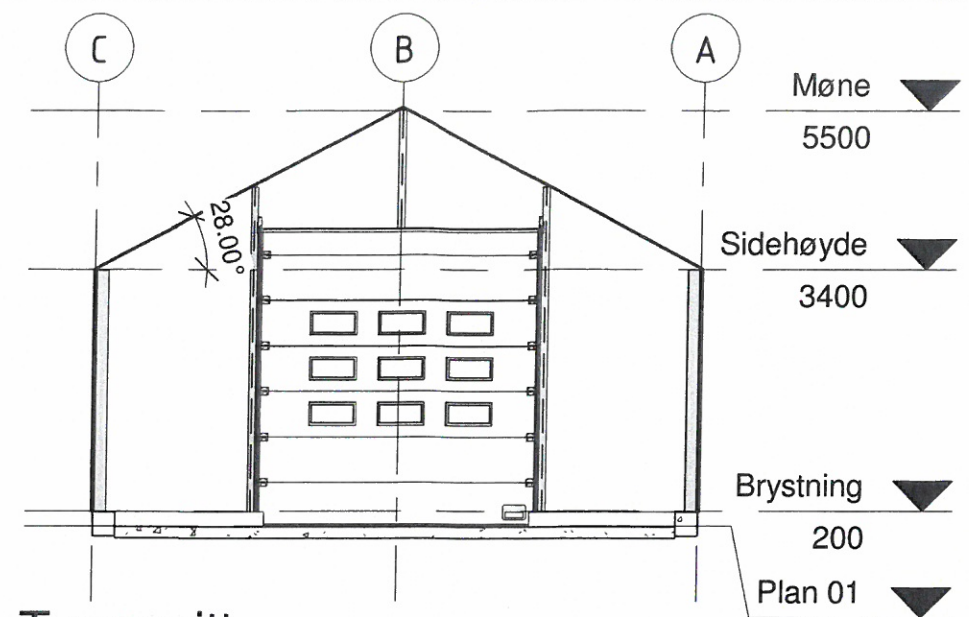


Tverrsnitt  
1 : 100

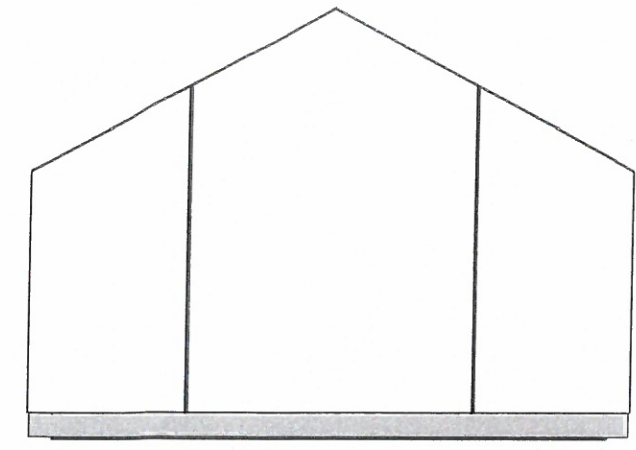


Vest  
1 : 100

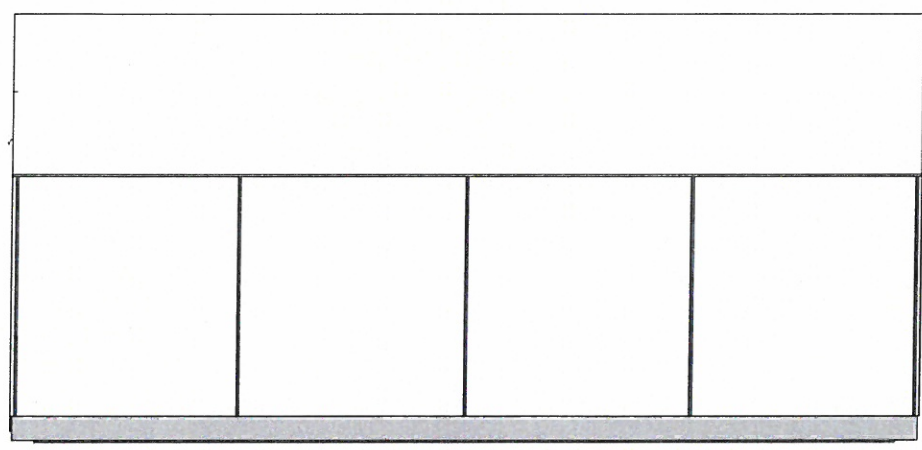

Nord  
1 : 100

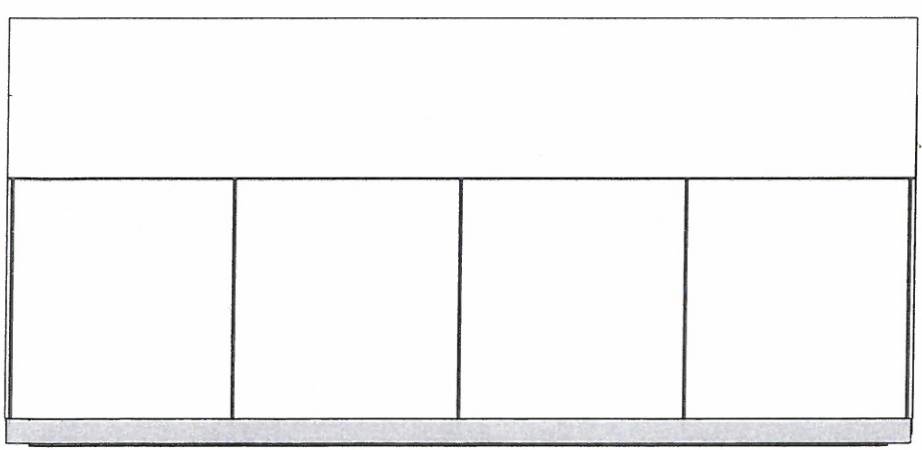

Sør  
1 : 100

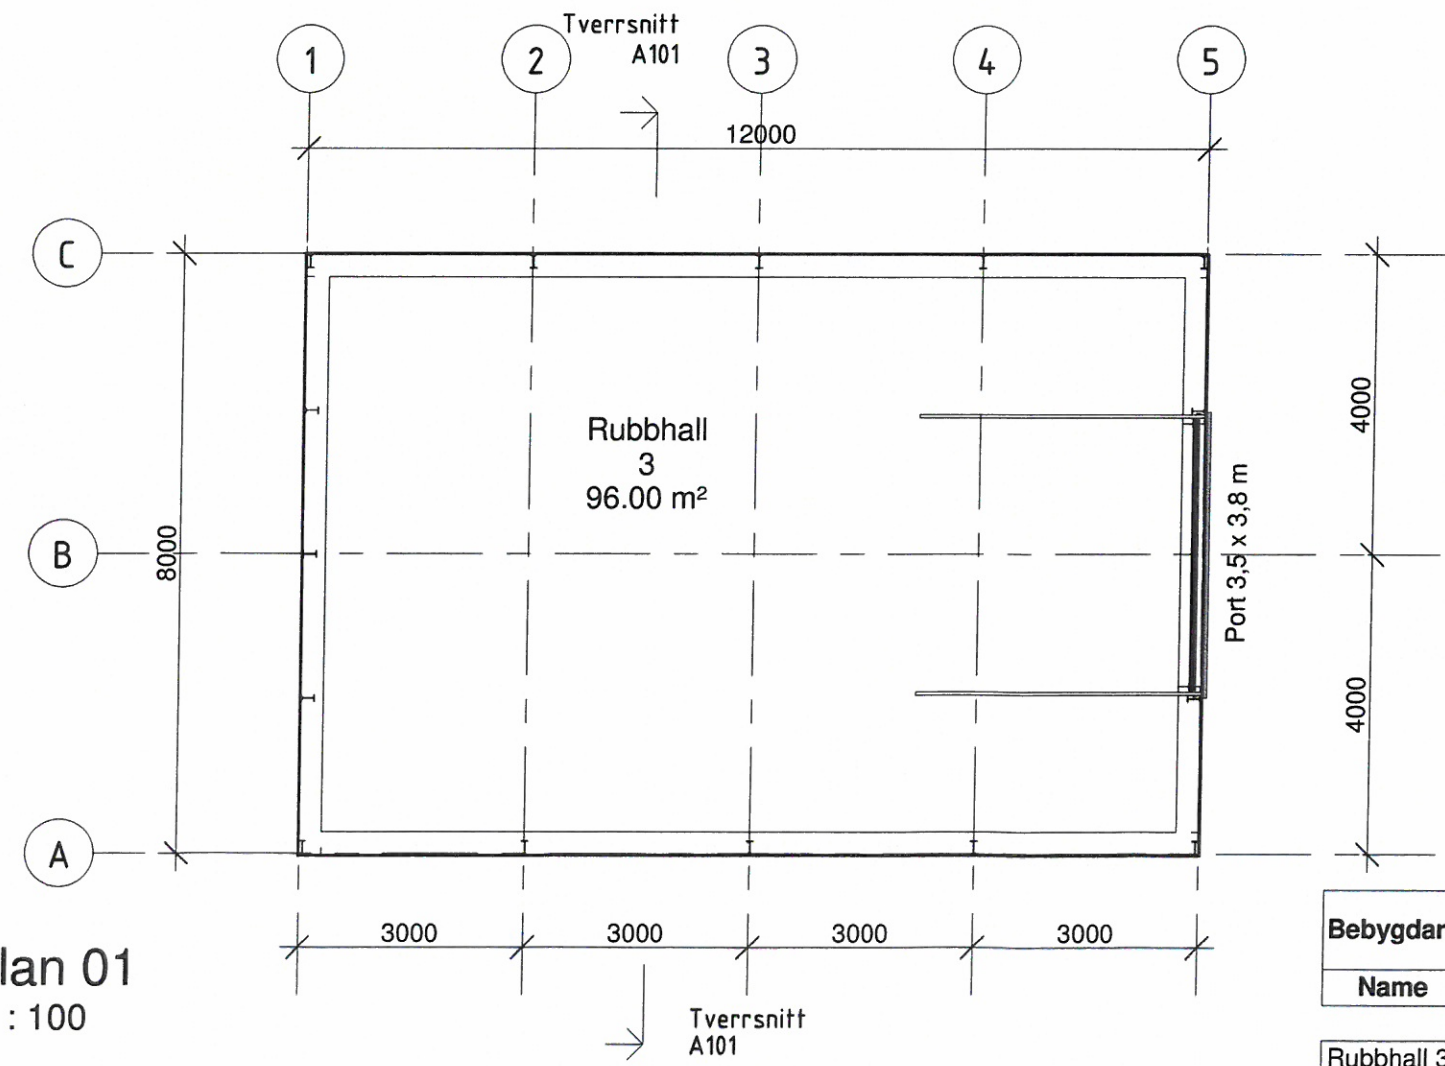

Plan 01  
1 : 100

Bebyggdareal BYA	
Name	Areal
Rubbhall 3	96.80

Olsvollstranda 74/44+54

Prosjekt.nr 2457

Bruksområde: **Forslag**


Litlås industribygg AS

E1 RUBBHALL 3


Valestrand  
5281 Valestrandfossen  
Tlf. 5619 3400  
Faks. 5619 3401




Format : Tegning tilhører Helgesen Tekniske-bygg AS. Kopiering og annen form for mangfoldiggjørelse er forbudt.  
 Målestokk: 1 : 100 A101 Plan Godkjenningsnr: 1999005140 Organisasjonsnr: 965012044

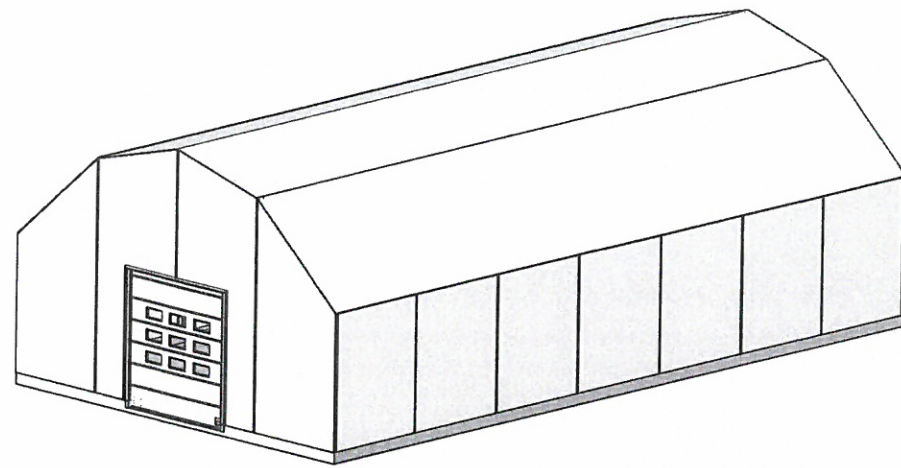

Isometri fra sørøst

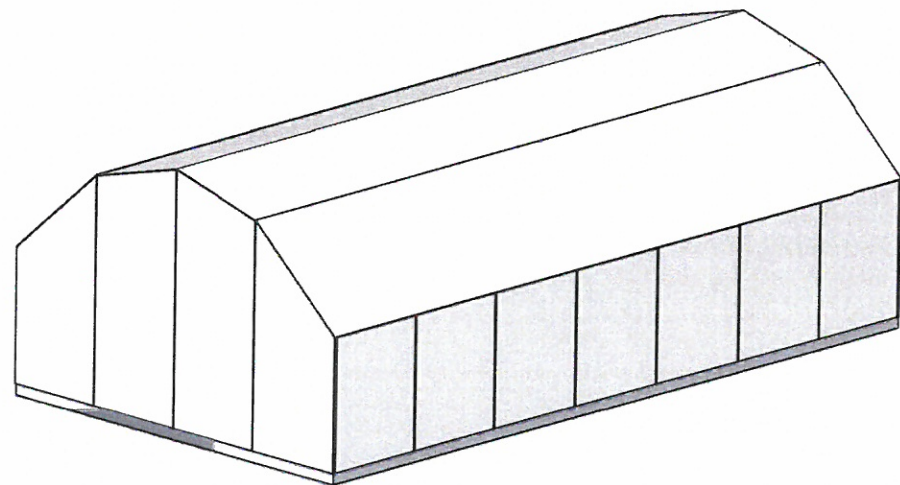

Isometri fra nordvest

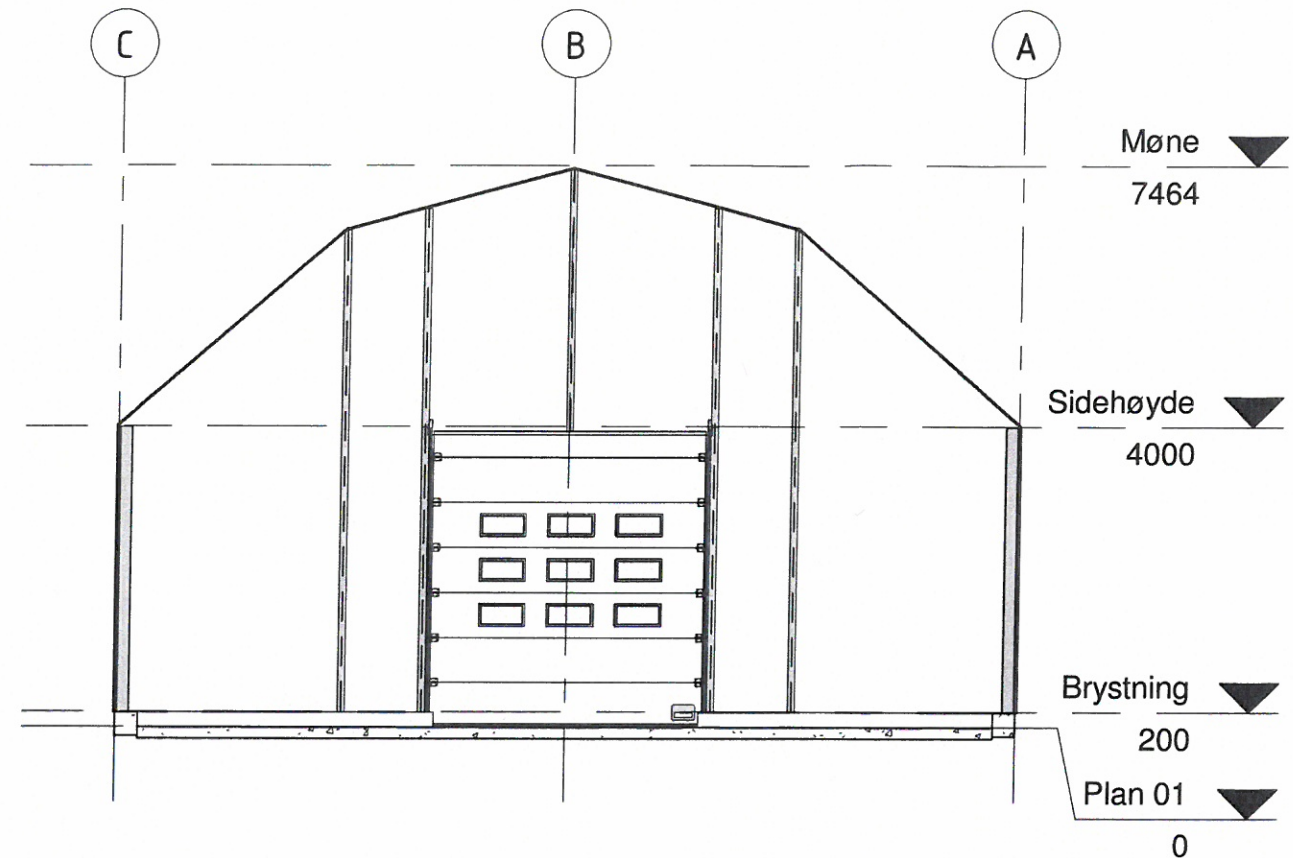

Tverrsnitt  
1 : 100

Olsvollstranda 74/44+54

Prosjekt.nr 2457

Bruksområde: **Forslag**


Litlås industribygg AS

E2


RUBBHALL 4

Valestrand  
5281 Valestrandfossen  
Tlf. 5619 3400  
Faks. 5619 3401




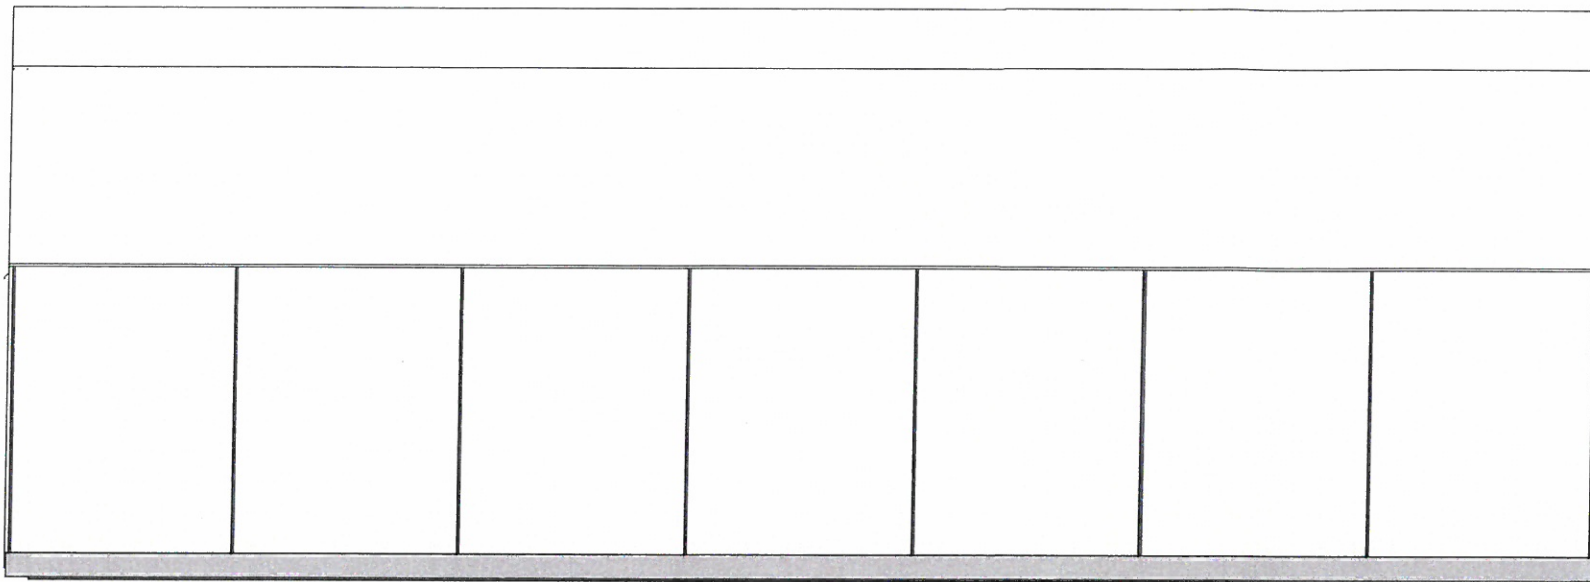


Nord  
1 : 100

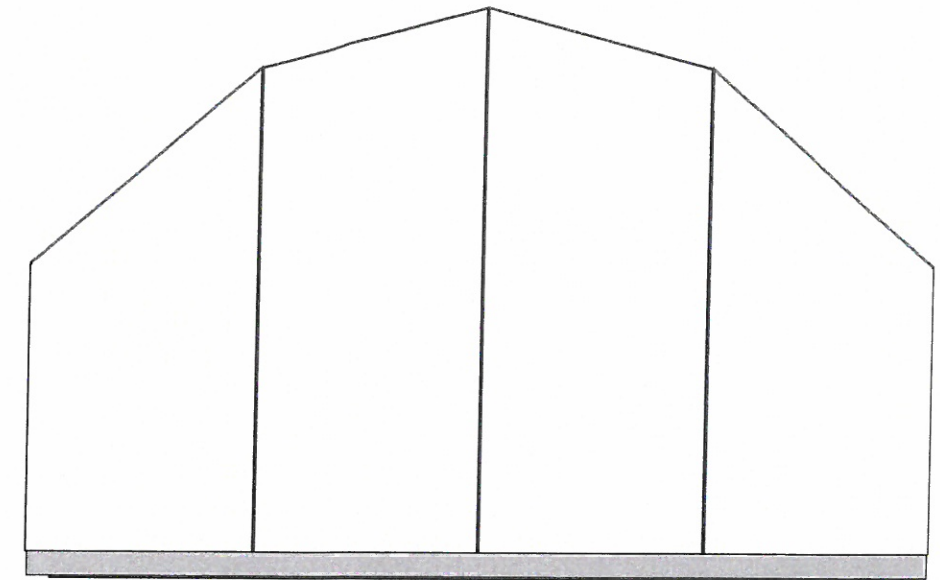

Vest  
1 : 100

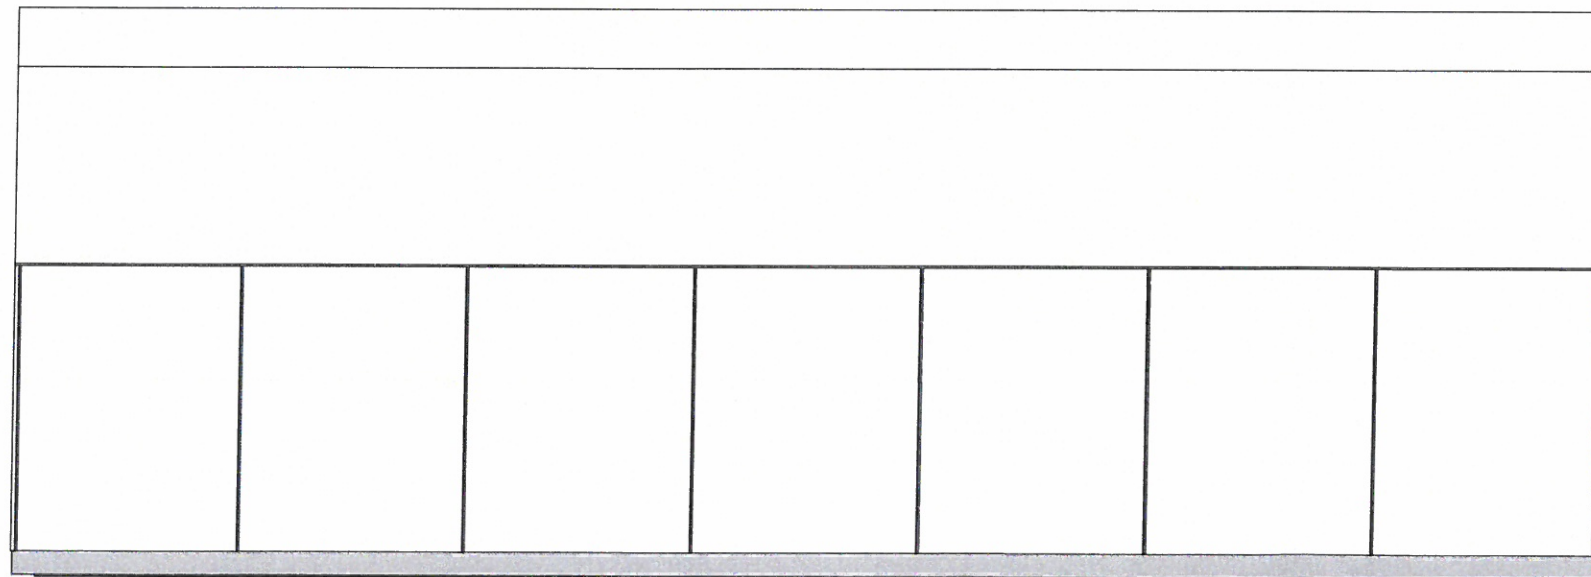

Sør  
1 : 100

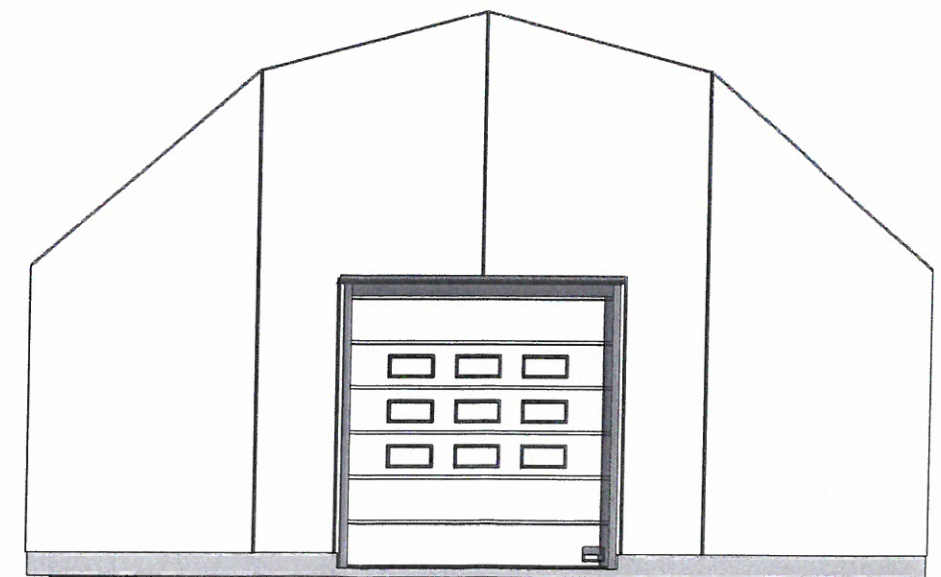

Øst  
1 : 100

Olsvollstranda 74/44+54

Prosjekt.nr 2457

Bruksområde: **Forslag**

Litlås industribygg AS

E3


RUBBHALL 4

**Helgesen Tekniske-bygg**

Valestrand  
5281 Valestrandsfossen  
Tlf. 5619 3400  
Faks. 5619 3401



Format : Tegning tilhører Helgesen Tekniske-bygg AS. Kopiering og annen form for mangfoldiggjørelse er forbudt.  
Målestokk: 1 : 100 A301 Fasader Godkjenningsnr: 1999005140 Organisasjonsnr: 965012044

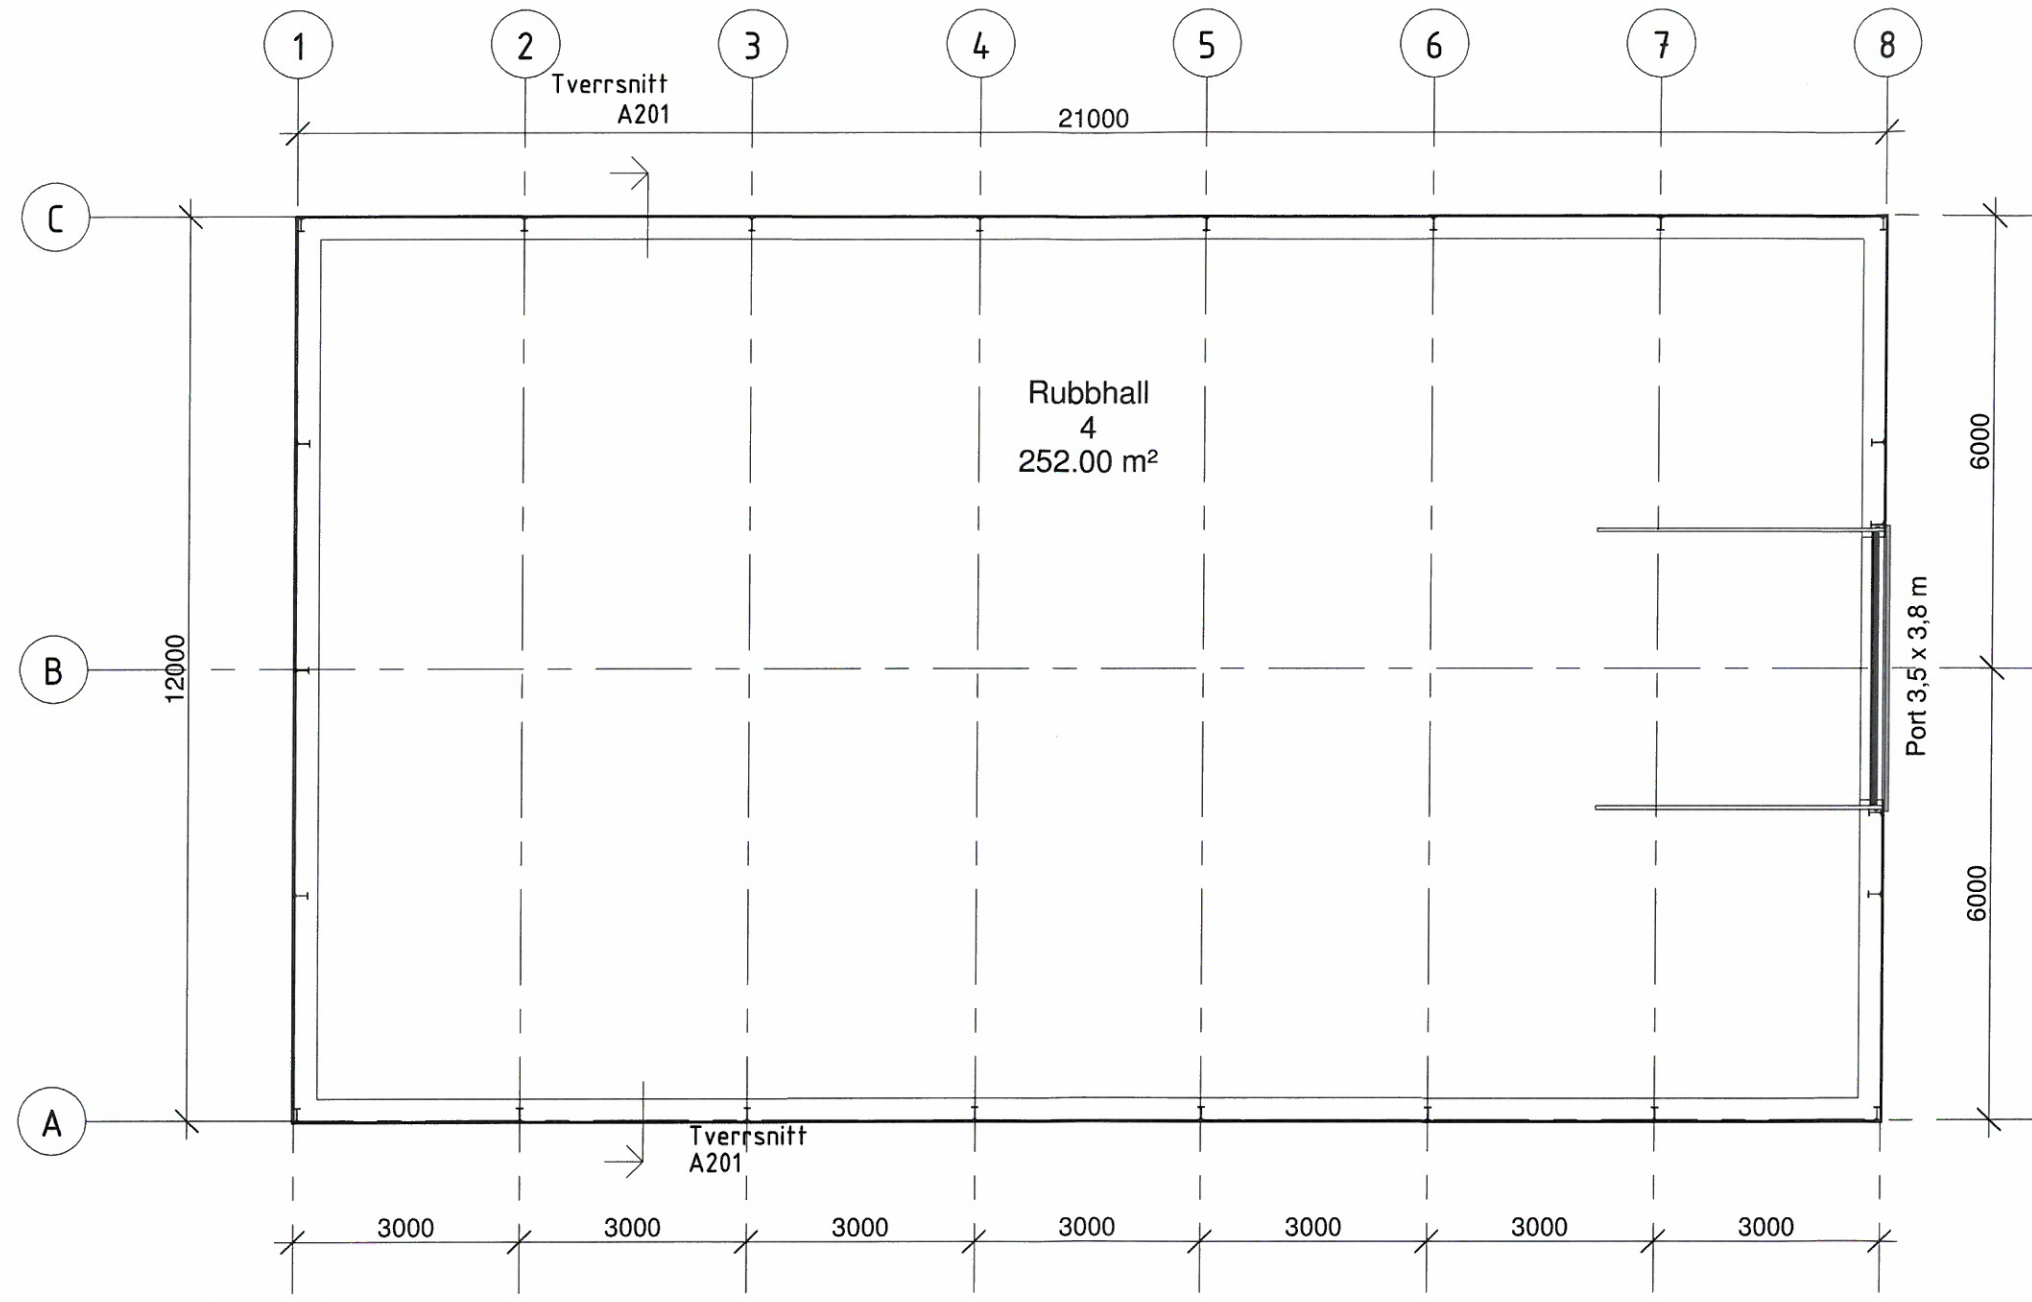

Bebyggdareal BYA	
Name	Areal
Rubbhall 3	253.32

Plan 01  
1 : 100

Olsvollstranda 74/44+54	Prosjekt.nr 2457
Litlås industribygg AS	Bruksområde: <b>Forslag</b>
<b>RUBBHALL 4</b>	

Valestrand  
5281 Valestrandsfossen  
Tlf. 5619 3400  
Faks. 5619 3401



Format : Tegning tilhører Helgesen Tekniske-bygg AS. Kopiering og annen form for mangfoldiggjørelse er forbudt.  
 Målestokk: 1 : 100 A101 Plan Godkjenningsnr: 1999005140 Organisasjonsnr: 965012044