

GRIEG ARKITEKTER AS
 Fantoftveien 44 - 5072 Bergen - Norway
 Tlf. 047 55 27 78 00 - Fax. 047 55 27 78 01
 Bankgiro 5201.06.18150 - Foretaksnr. 980 649 822
 post@griegarkitekter.no - www.griegarkitekter.no

GRIEG
 ARKITEKTER AS

Manger Butikkeiendom AS – REMA 1000 MANGER – GNR/BNR 45/322

NABOVARSLING

ORIENTERING TIL NABOER

Nabovarsel av 05.03.2015 utgår.

I forhold nabovarsel av 05.03.2015 for prosjektet er nå bygningens fasader justert, bygningsarealet redusert (ca 12m²) og bygg på gnr/bnr 45/418 forutsettes revet.

Følgelig sendes ny nabovarsel, og ny søknad om rammetillatelse sendes Radøy Kommune når nabovarselingsfrist (14dager) er utløpt.

For nabovarsling er prosjektet illustrert og beskrevet i følgende materiell:

- Nabovarsel	skjema	
- Situasjonsskart	vedlegg	D-1
- Situasjonsplan	vedlegg	D-2
- Terrengsnitt	vedlegg	E-2
- Snitt A	vedlegg	E-3
- Fasade Nord og Sør	vedlegg	E-4
- Fasade Øst og Vest	vedlegg	E-5
- Orientering til naboer	vedlegg	Q-1 (dette vedlegg).

Følgende anføres:

- Eventuelle merknader til nabovarsling må være mottatt hos undertegnede (ansvarlig søker) senest 2 uker etter poststempelt utsending av nabovarsel. Eventuelle merknader til denne nabovarsling kan også i tillegg sendes direkte til bygningsmyndighetene i Radøy Kommune
- Søknad om tillatelse til tiltak (byggesøknad) inkl eventuelle merknader fra naboer oversendes til Radøy Kommune etter at ovennevnte merknadsfrist er utløpt.
- Grunnlagssmateriell for søknad til Radøy Kommune er tilgjengelig for gjennomsyn hos undertegnede.

Bergen, 02.07.2015



Lorentz Grieg
 Grieg Arkitekter AS



NEDFOTOGRAFERT TEGNING
45/180

GRIEG
FANTOFTVEIEN 44, 5072 BERGEN,
Tlf. 55 27 78 00

Prosjekt:
REMA 1000 MANGER
gnr. 45, bnr. 322


Fase:
SØKNAD

Tegningsnavn: SITUASJONSKART	Målestokk: A3, 1:1000
---------------------------------	--------------------------

Tegn: kd	Sjekk: lg	Dato: 10.12.2014
----------	-----------	---------------------

Prosjektnr: 903 00	Tegningsnr: A0100	Rev: 01.07.2015
-----------------------	----------------------	--------------------

VEDLEGG D-1

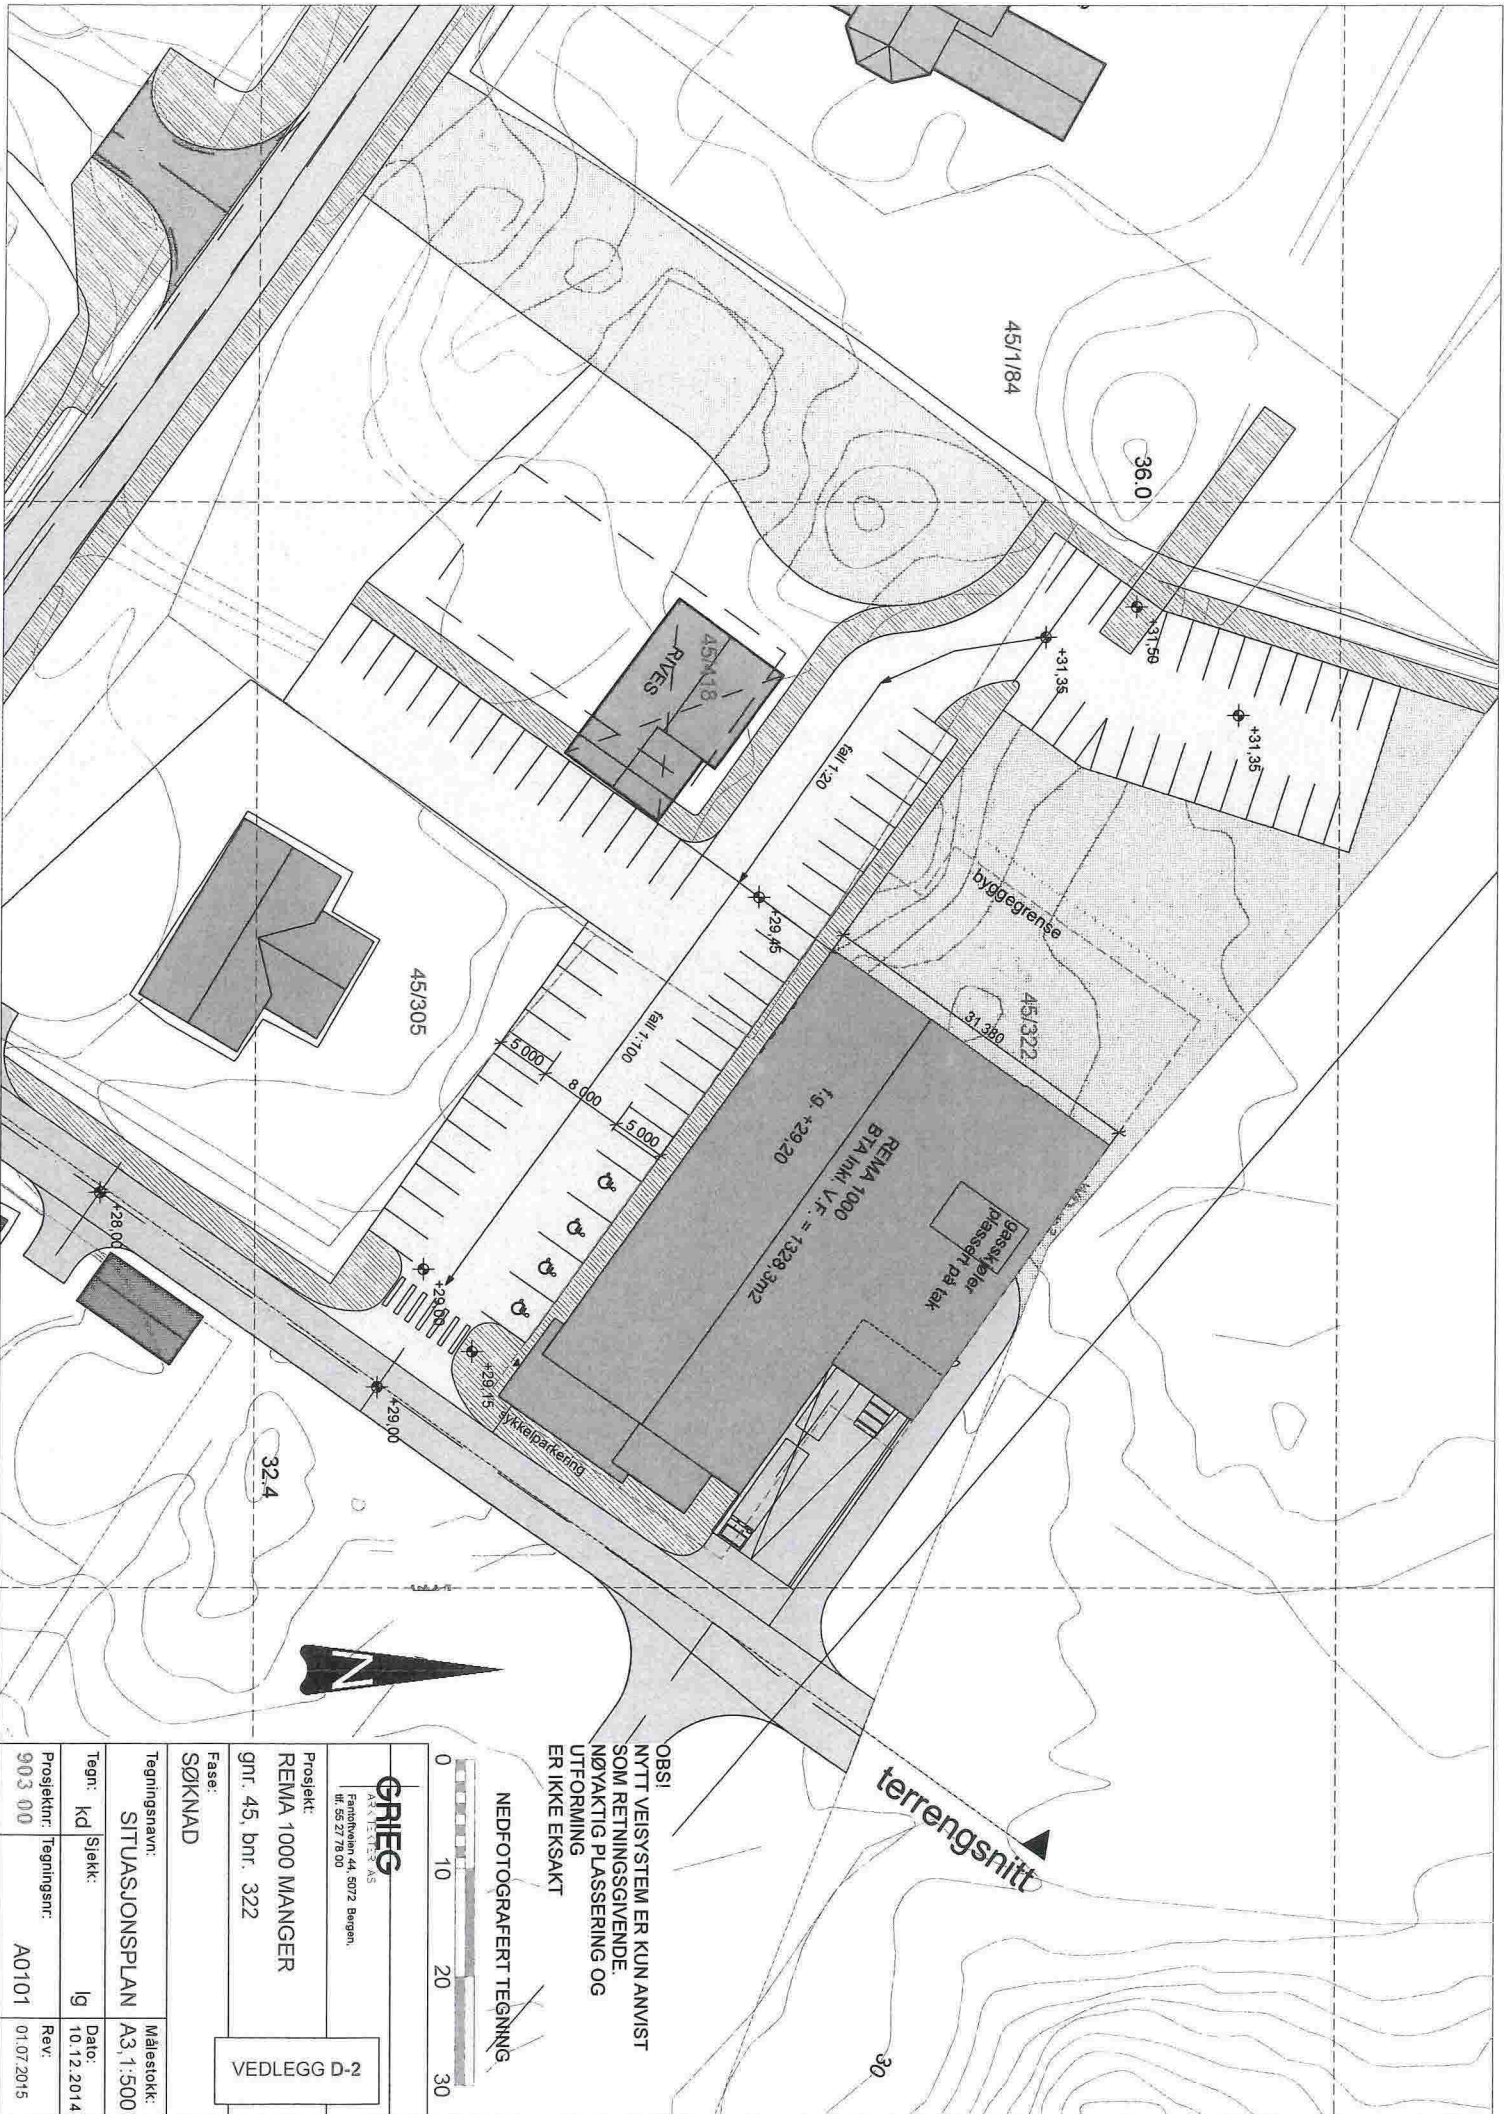


OBS!
 NYTT VEISYSTEM ER KUN ANVIST
 SOM RETNINGSGIVENDE.
 NØYAKTIG PlassERING OG
 UTFORMING
 ER IKKE EKSAKT



 <small>ARKITECTUR AS</small> Fantoften 44, 5072 Bergen tlf. 52 71 91 00	
Prosjekt:	REMA 1000 MANGER
gnr. 45, bnr. 322	
Fase:	SØKNAD
Tegningsnavn:	SITUASJONSPLAN A3, 1:500
Målestokk:	A3, 1:500
Tegn: kd	Sjekk: lg
Prosjektr. Tegningsnr.:	903 00 / A0101
Date:	10.12.2014
Rev.:	01.07.2015

VEDLEGG D-2

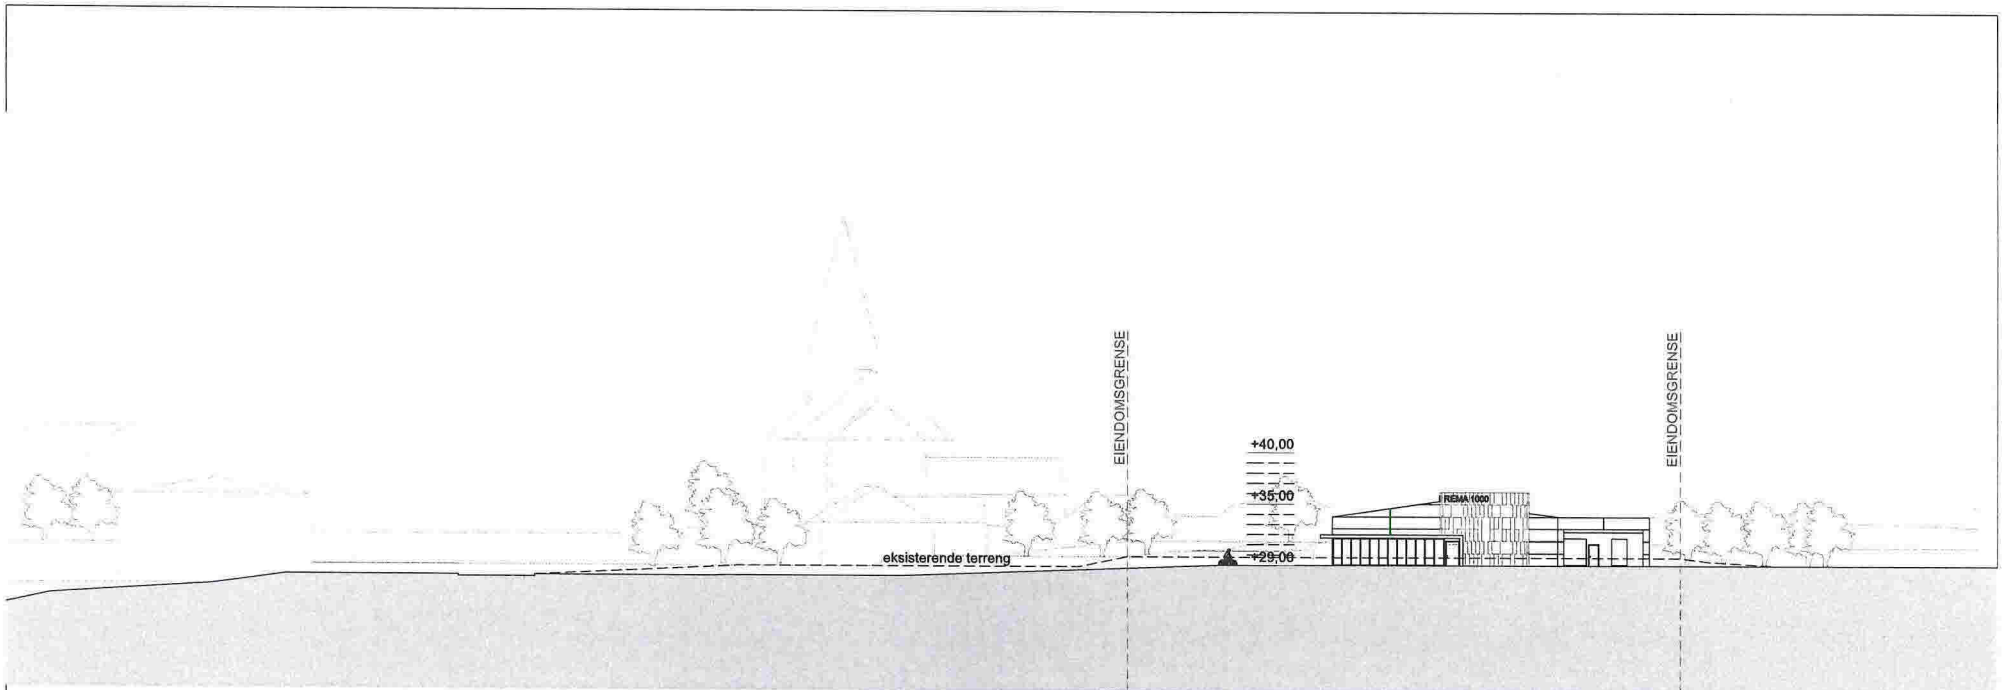

OBS!
MINDRE JUSTERING AV HØYDER KAN
VÆRE AKTUELT

NEDFOTOGRAFERT TEGNING



GRIEG

Fantofteveien 44, 5072 Bergen,
tlf. 55 27 78 00

Prosjekt:
REMA 1000 MANGER
gnr. 45, bnr. 322


Fase:
SØKNAD

Tegningsnavn: TERRENGSNITT Målestokk: A3,1:500

Tegn: kd Sjøkk: lg Dato: 10.12.2014

Prosjektnr: 903 00 Tegningsnr: A0400 Rev: 01.07.2015

VEDLEGG E-2

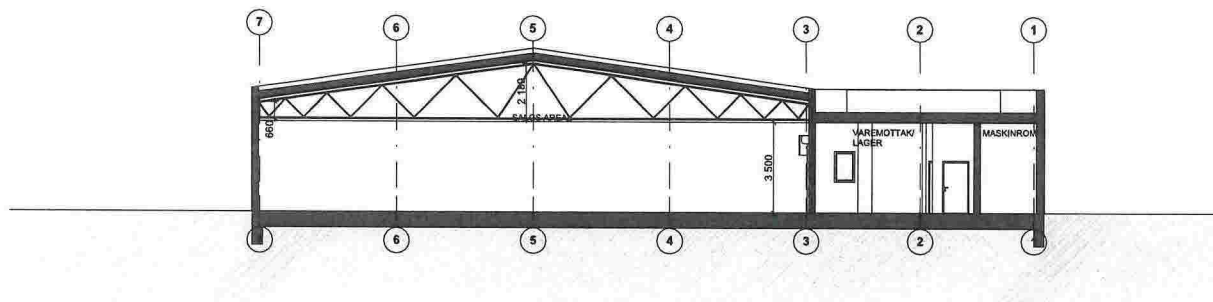


SNITT A

OBS!
MINDRE JUSTERING AV HØYDER KAN
VÆRE AKTUELT


NEDFOTOGRAFERT TEGNING




GRIEG <small>ARKIT. T.L.F.</small> Fanloftveien 44, 5072 Bergen, tlf. 55 27 78 00		VEDLEGG E-3
Prosjekt: REMA 1000 MANGER gnr. 45, bnr. 322		
Fase: SØKNAD		
Tegningsnavn: SNITT A		Målestokk: A3 1:200
Tegn. kd	Sjøkk: lg	Dato: 10.12.2014
Prosjektnr: 903 00	Tegningsnr: A0401	Rev: 01.07.2015

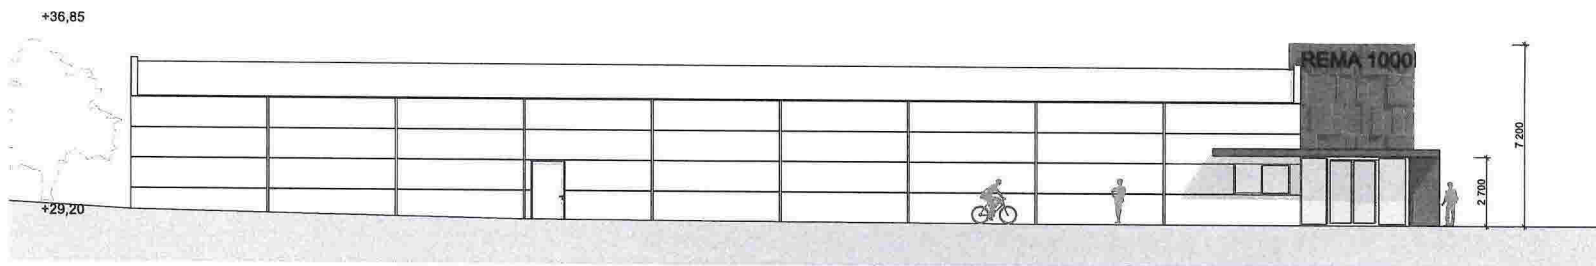

FASADE 1

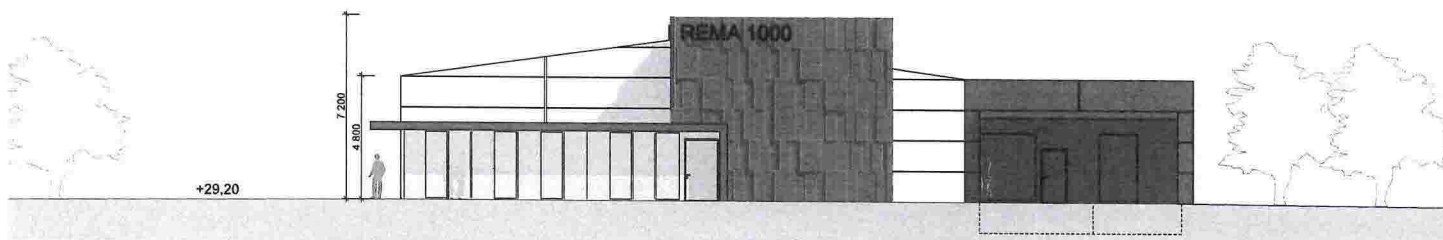

FASADE 2

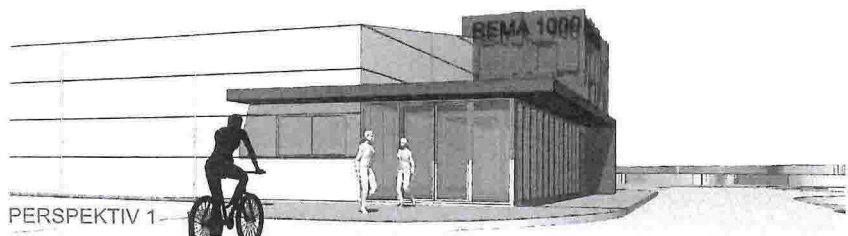

PERSPEKTIV 1

OBS!
MINDRE JUSTERING AV HØYDER KAN
VÆRE AKTUELT

NEDFOTOGRAFERT TEGNING



GRIEG
Arkitekt AS
Fanklofvelen 44, 5072 Bergen,
tlf. 55 27 78 00

VEDLEGG E-4


Prosjekt:
REMA 1000 MANGER
gnr. 45, bnr. 322

Fase:
SØKNAD


Tegningsnavn: FASADER Målestokk: A3, 1:200

Tegn: kd Sjøkk: lg Dato: 10.12.2014


Prosjektnr: 903 00 Tegningsnr: A0501 Rev: 01.07.2015

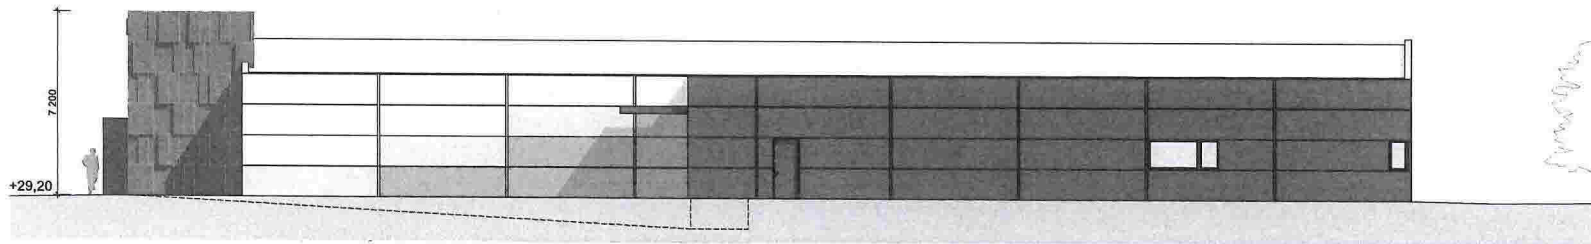


FASADE 3

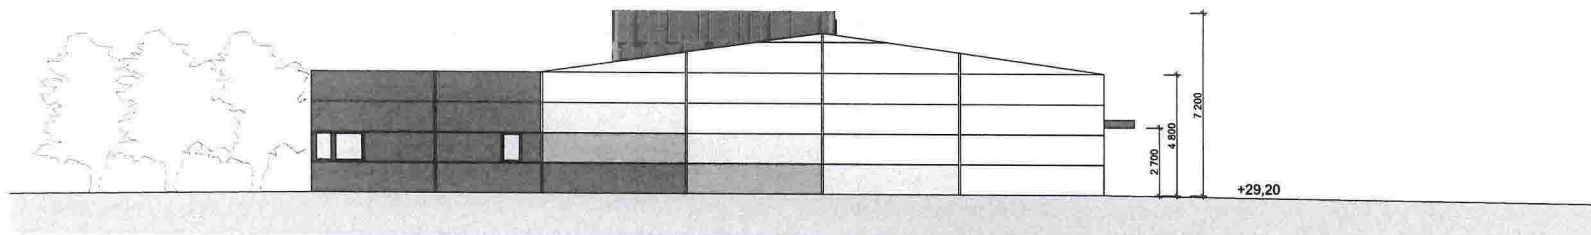

FASADE 4

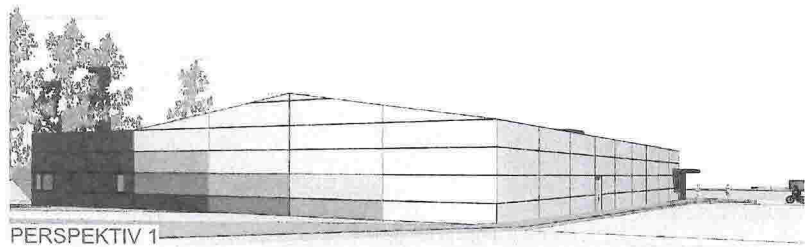

PERSPEKTIV 1

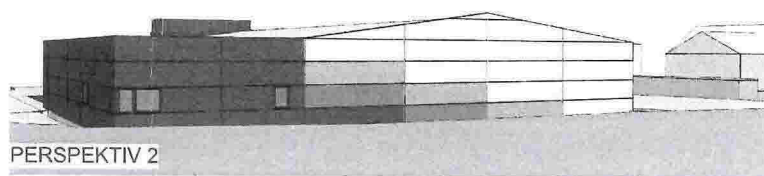

PERSPEKTIV 2

OBS!
MINDRE JUSTERING AV HØYDER KAN
VÆRE AKTUELT

NEDFOTOGRAFERT TEGNING



GRIEG

Fantoftveien 44, 5072 Bergen,
tlf. 55 27 78 00

Prosjekt:
REMA 1000 MANGER
gnr. 45, bnr. 322

Fase:
SØKNAD

Tegningsnavn: FASADER Målestokk: A3, 1:200

Tegn: kd Sjekk: lg Dato: 10.12.2014

Prosjektnr: 903 00 Tegningsnr: A0502 Rev: 01.07.2015

VEDLEGG E-5