

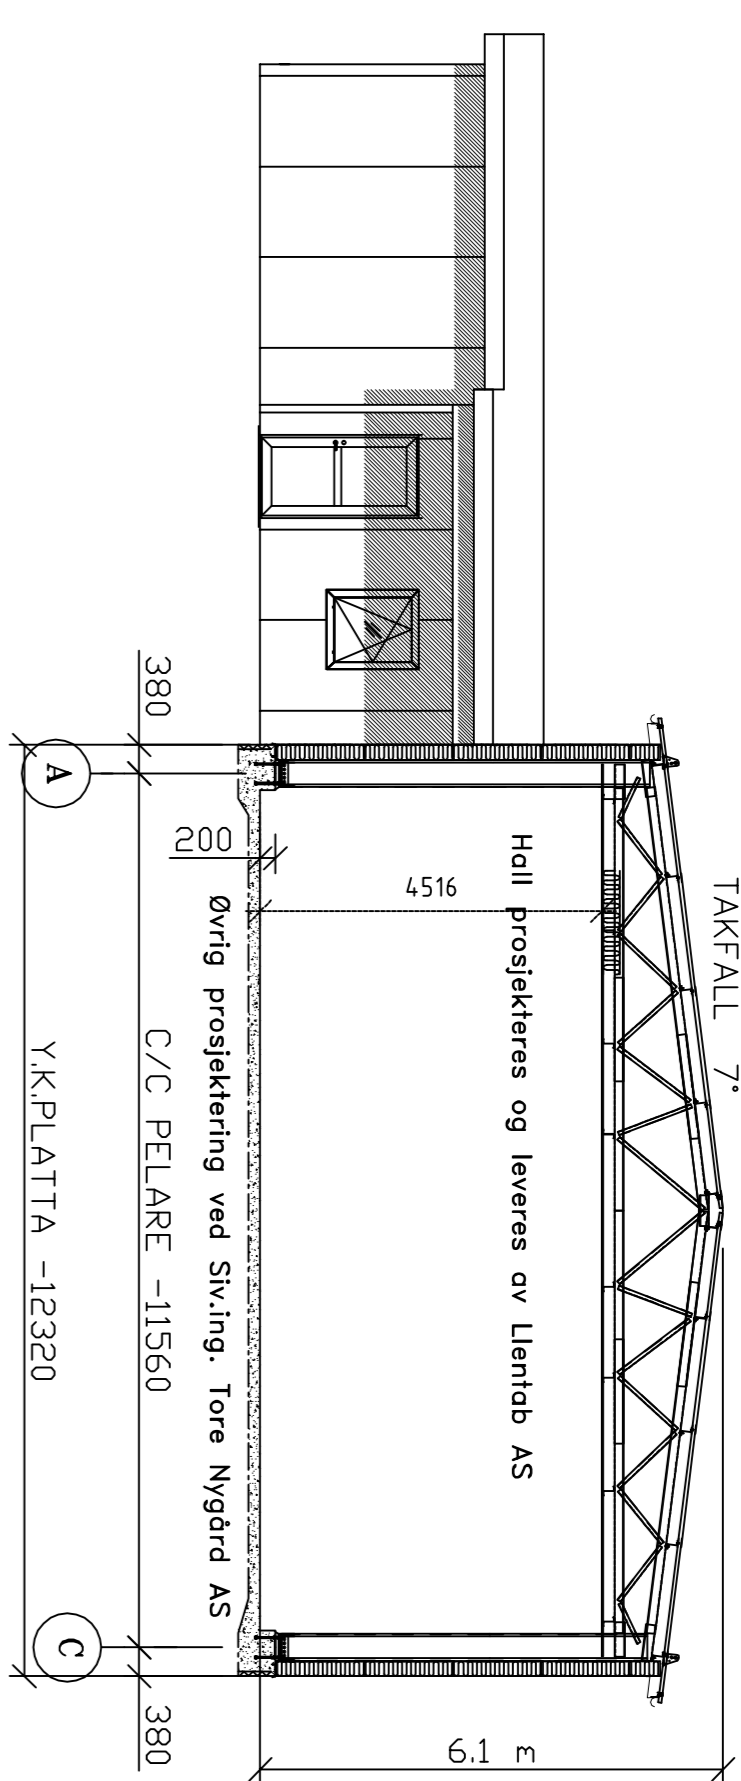


PLAN
327 m²

Fasade nordøst

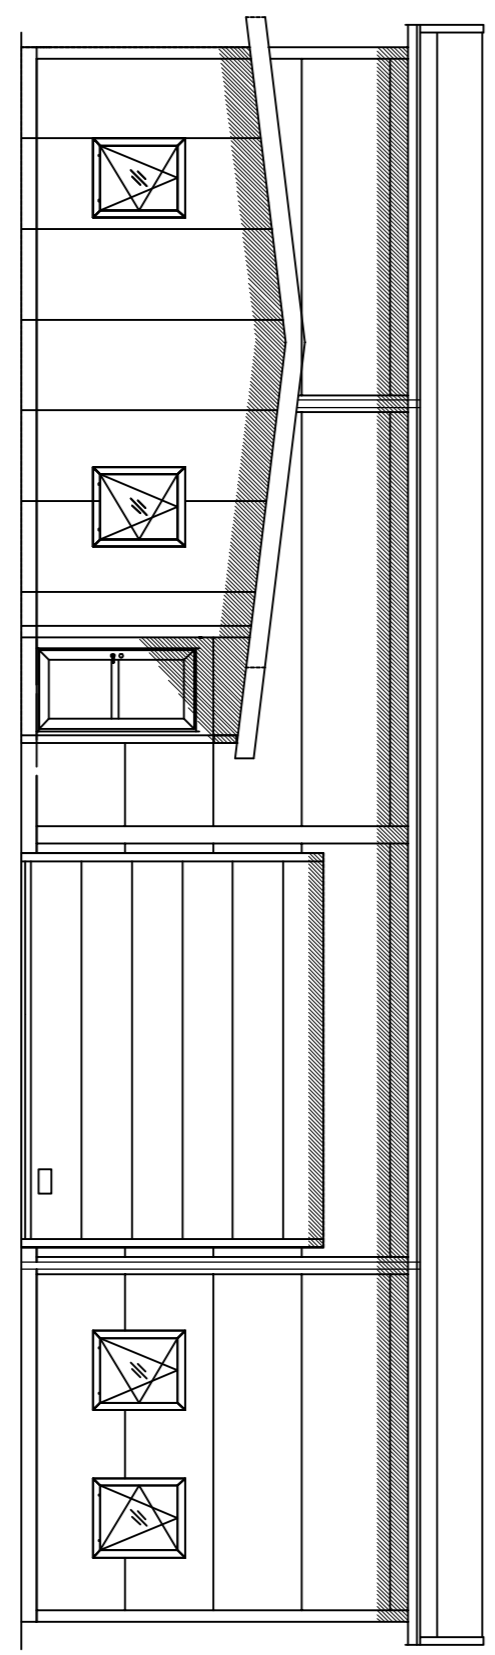


SNITT A_A

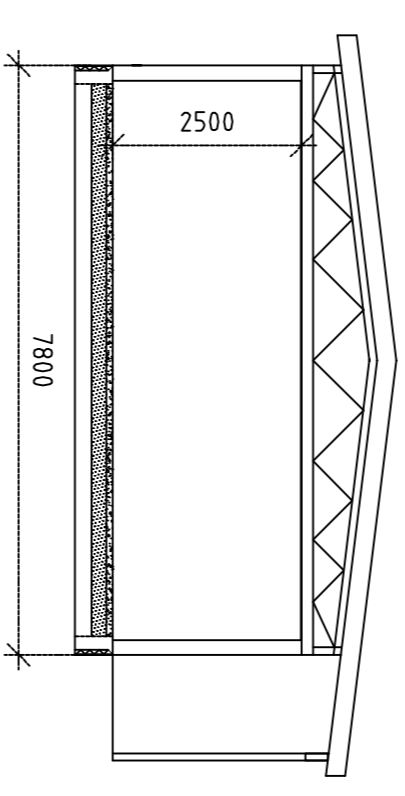


SNITT B_B


Fasade sørvest

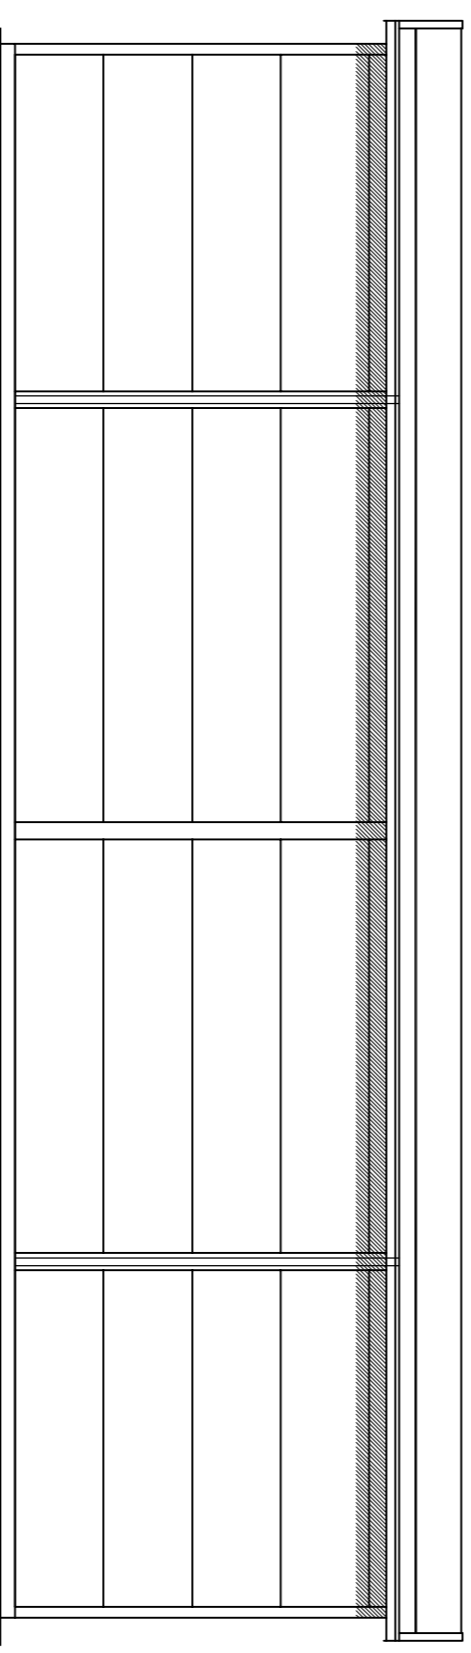

Fasade sørøst

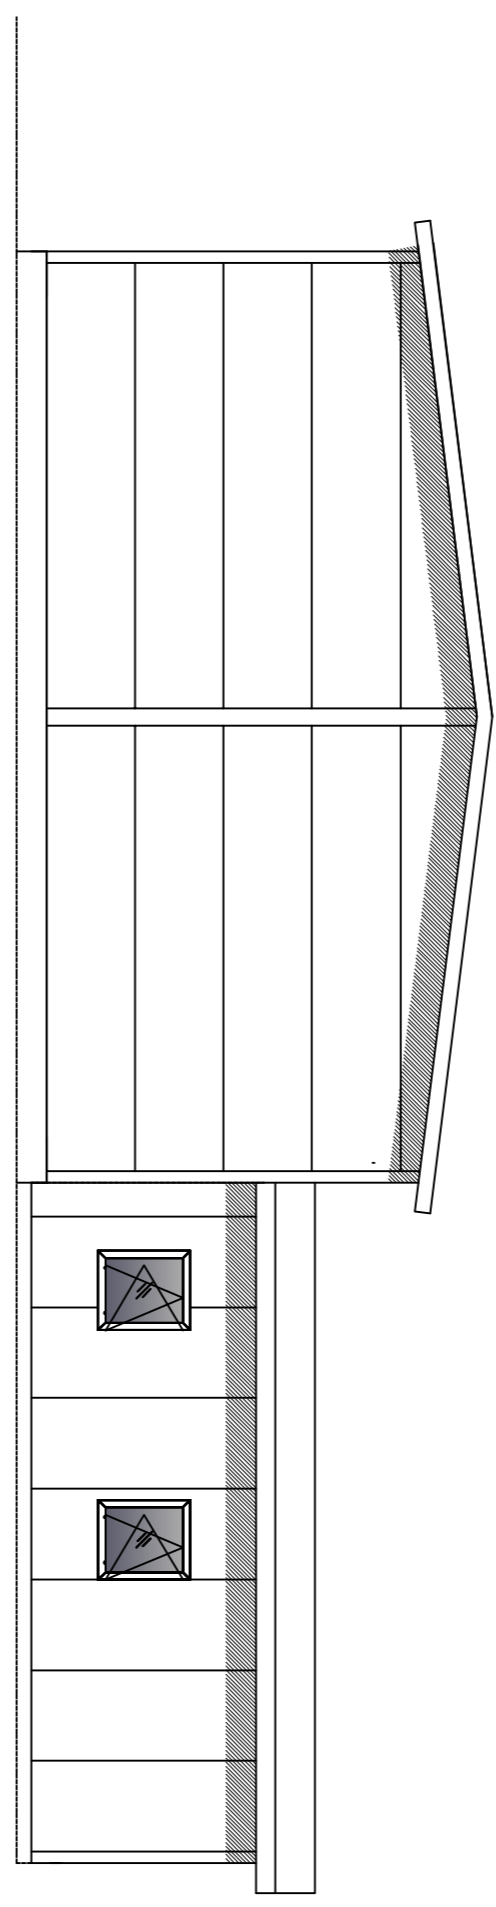

NORGESBOLIG AS
 Industribygg Radøyvegen 739
 5938 Sæbøvågen
 Olsvollstrands Industriområde

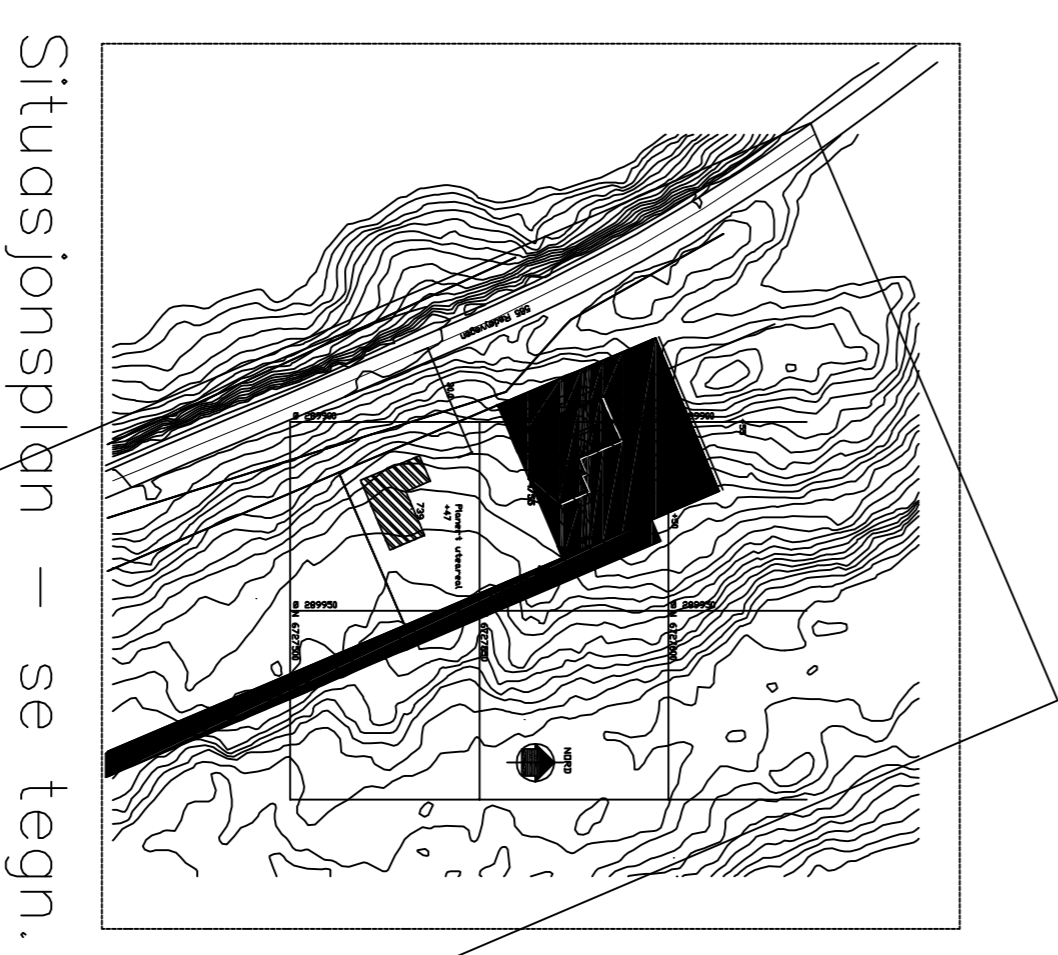

Situasjonsplan – se teqn. 001

| | | | |
|-----------------------|---------------------|--|------|
| REV. | REVISJONEN/ÅRSLEDER | REV. DATO | SRN. |
| | Norgesbolig AS | Aug.2015 | |
| DOKUMENTASJONSTEKNING | | 74/175 Radøy INDUSTRIBYGG | |
| ARBEIDSTEKNING | | Plan - snitt - fasader | |
| TILBUDSTEKNING | | | |
| ANNEDELSESTEKNING | | Lillevæien 49, 5132 Nyborg post@tornygard.no mob.tlf. 922 39 7 95 post@tornygard.no | |
| FORELØPIG TEKNING | | TEGN. NR. 101 | |