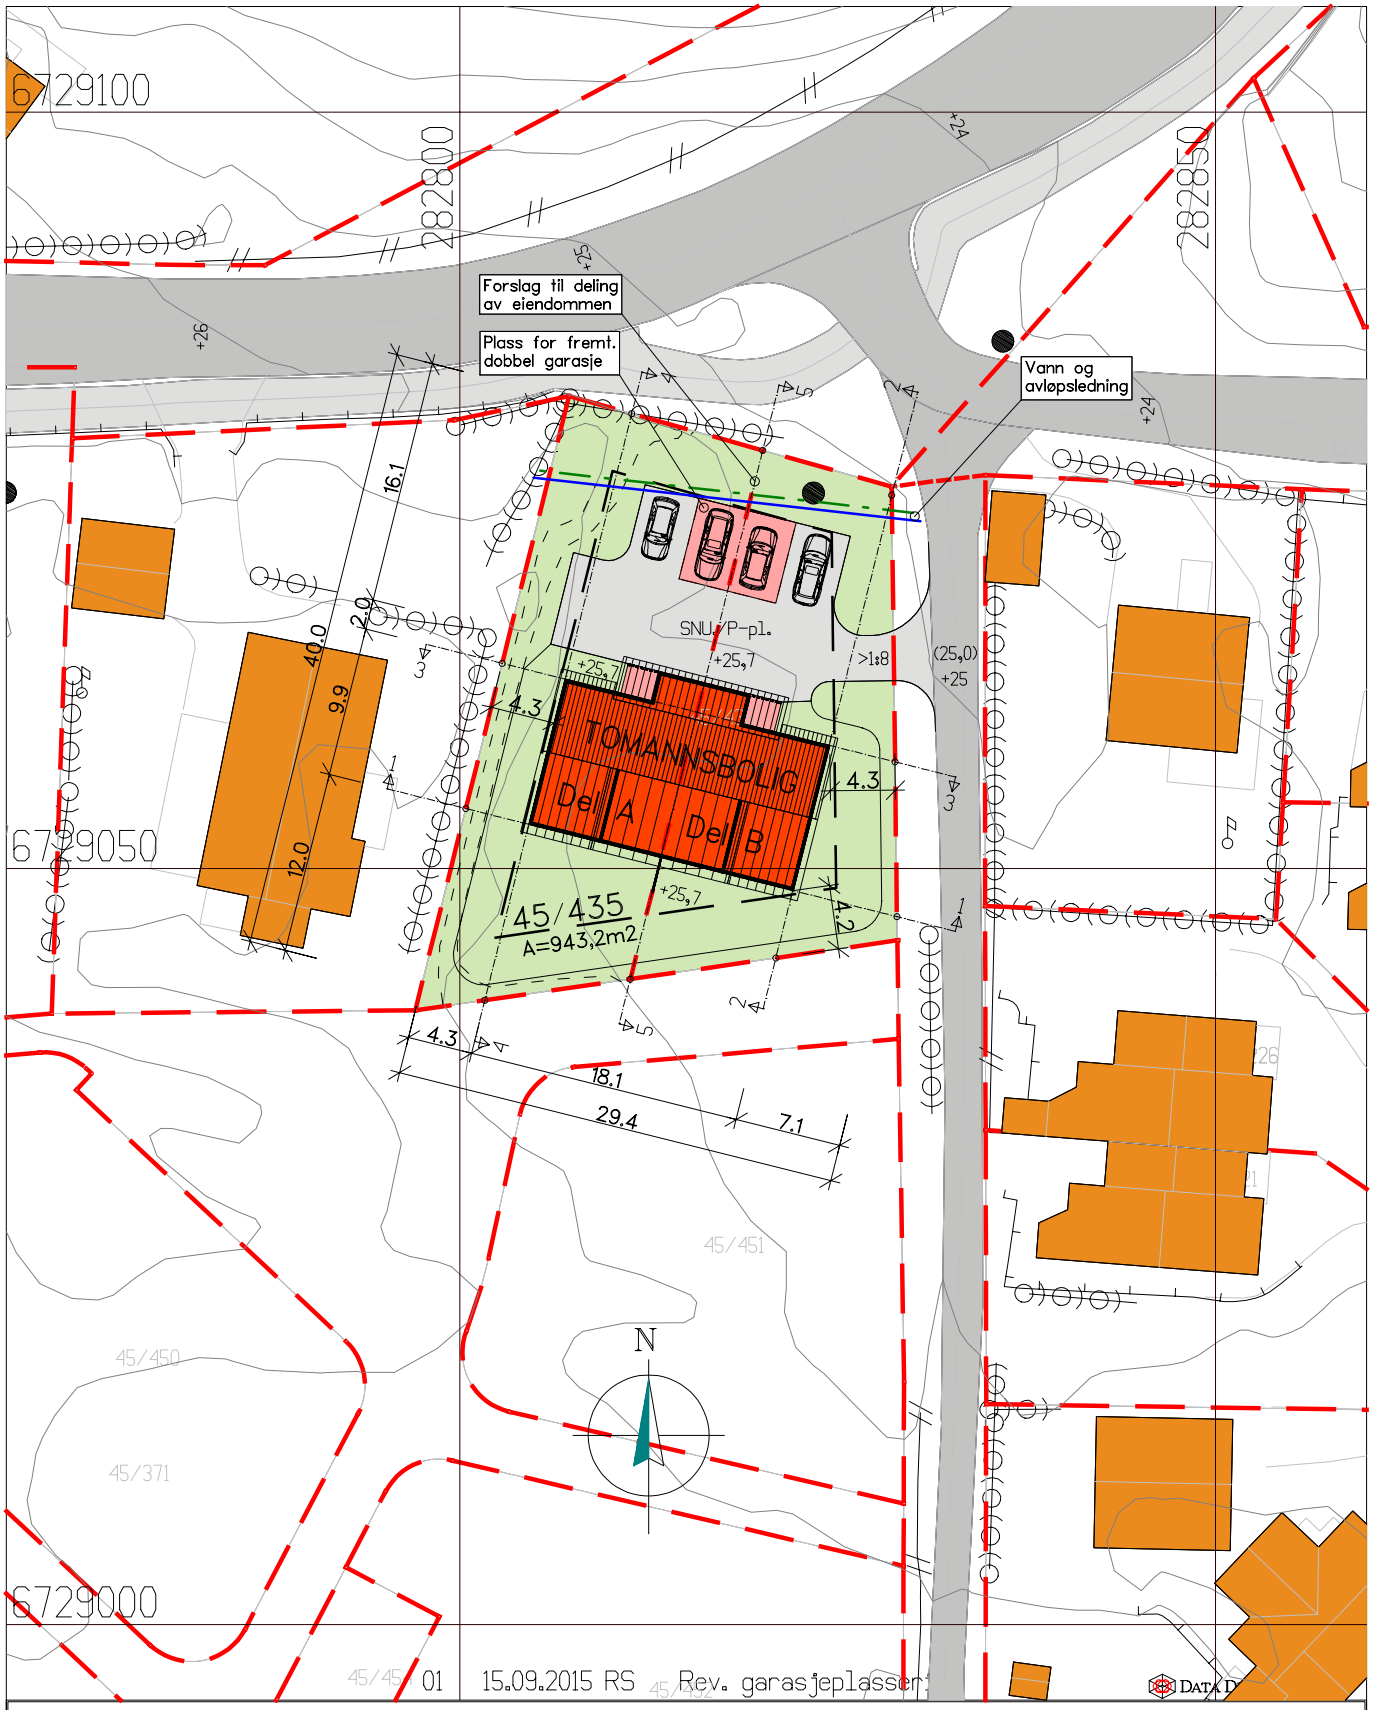

01	15.09.2015 RS	Rev. garasjeplasser	

Prosjekt:	2-MANNSBOLIG - EGEN TYPE -Tradisjon	Prosjekt ID:	15-055
Tegning vedr.:	SITUASJONSPLAN	Tegn.nr:	500
		Målestokk:	1:500
Tiltakshaver:	STEVNEBØ BYGGEVARE AS	Dato:	22.05.2015
Byggested:	RADØY G.nr.: 45 B.nr.: 435	Tegnet av:	RS
Arkitekt:	E.A. SMITH AS AVD. HIBA HUS - 5239 RÅDAL Tlf. 40006375 - Faks 55229990		
Leverandør:	STEVNEBØ BYGGEVARE AS - 5937 BØVÅGEN Tlf. 56349460 - Faks 56349461		

HIBA® HUS

© Tegningen er beskyttet i.h.t. lov om opphavsrett.