Sæbø

Dato	Konstr./tegnet	Godkjent	Målestokk
21.05.2014			1:600, 1:200

FanAgro

Lengdeprofiltegning

Erstatning for:	Erstattet av:
	201

Henvisning:	Beregning:
	Almeland/Frotvedt

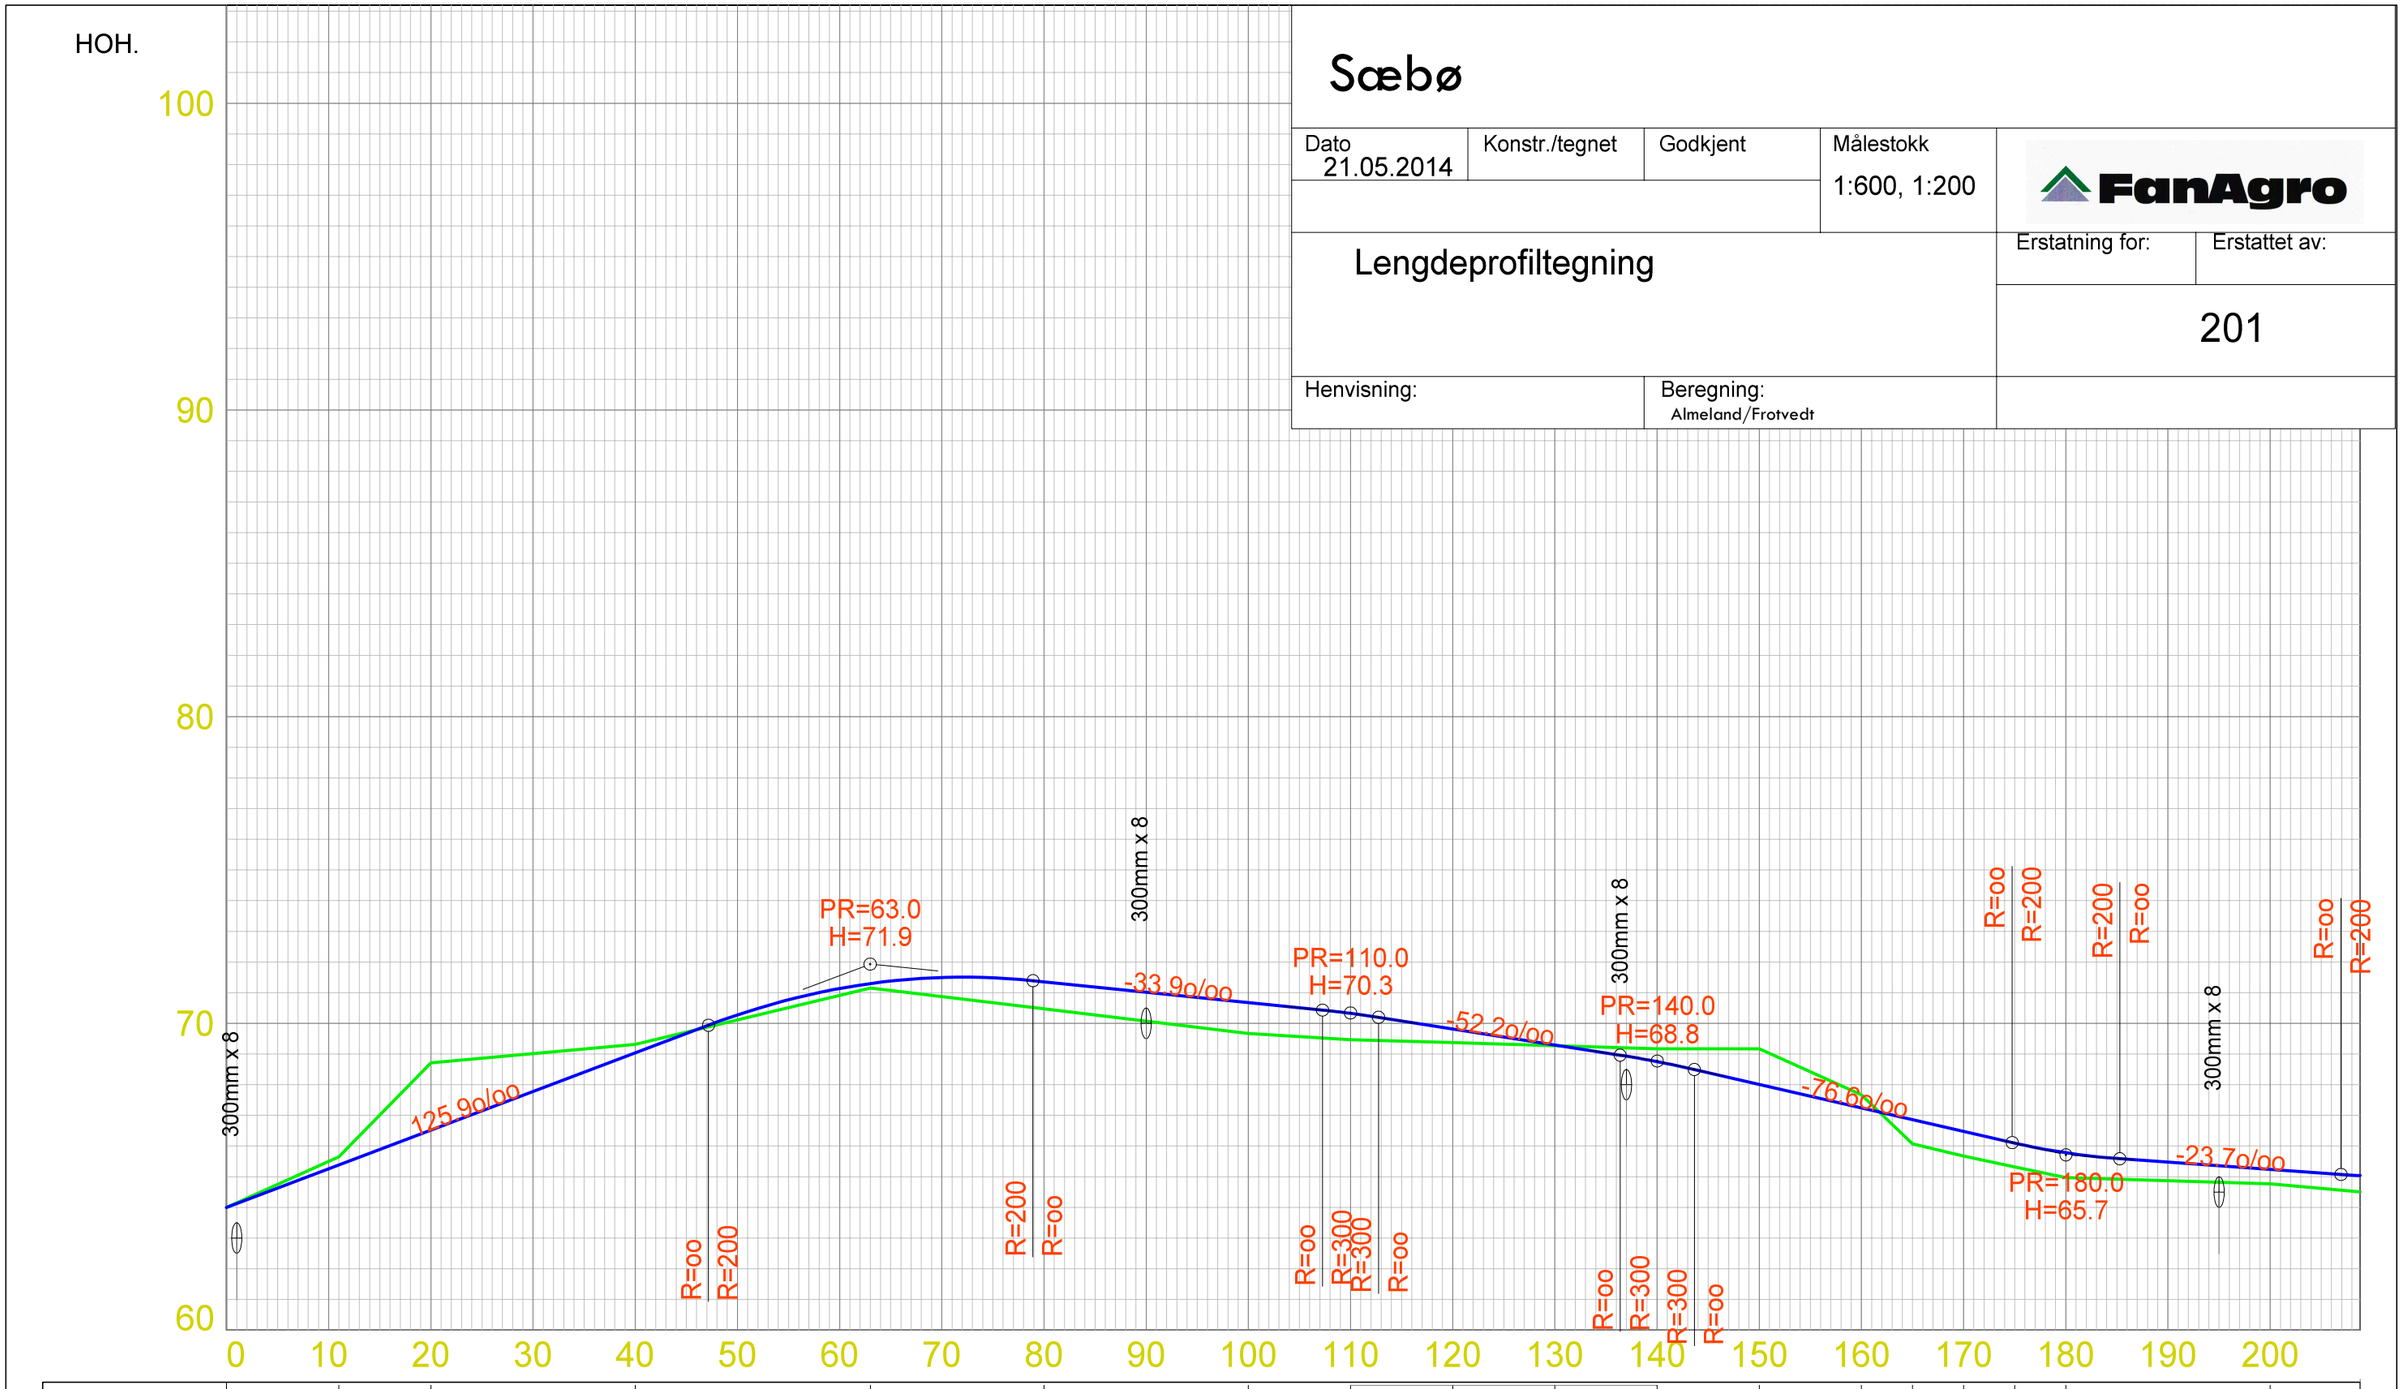

HOR. KURV.												R=40.0	R=40.0	R=40.0				R=25.0	R=25.0		
BREDDEUTV.													1.0 m						1.5 m		
VEIBANE H.	64.00	65.26	66.52	67.78	69.04	70.28	71.14	71.49	71.35	71.02	70.68	70.33	69.82	69.29	68.75	68.01	67.24	66.48	65.78	65.47	65.24	65.04
SKJ./FYLL.	0.00	-0.24	-2.19	-1.23	-0.27	0.17	0.23	0.62	0.88	0.95	1.01	0.86	0.45	0.02	-0.42	-1.16	-0.43	0.81	0.81	0.60	0.47	0.53