PROFIL Snitt AA
SKALA L= 500 H= 500

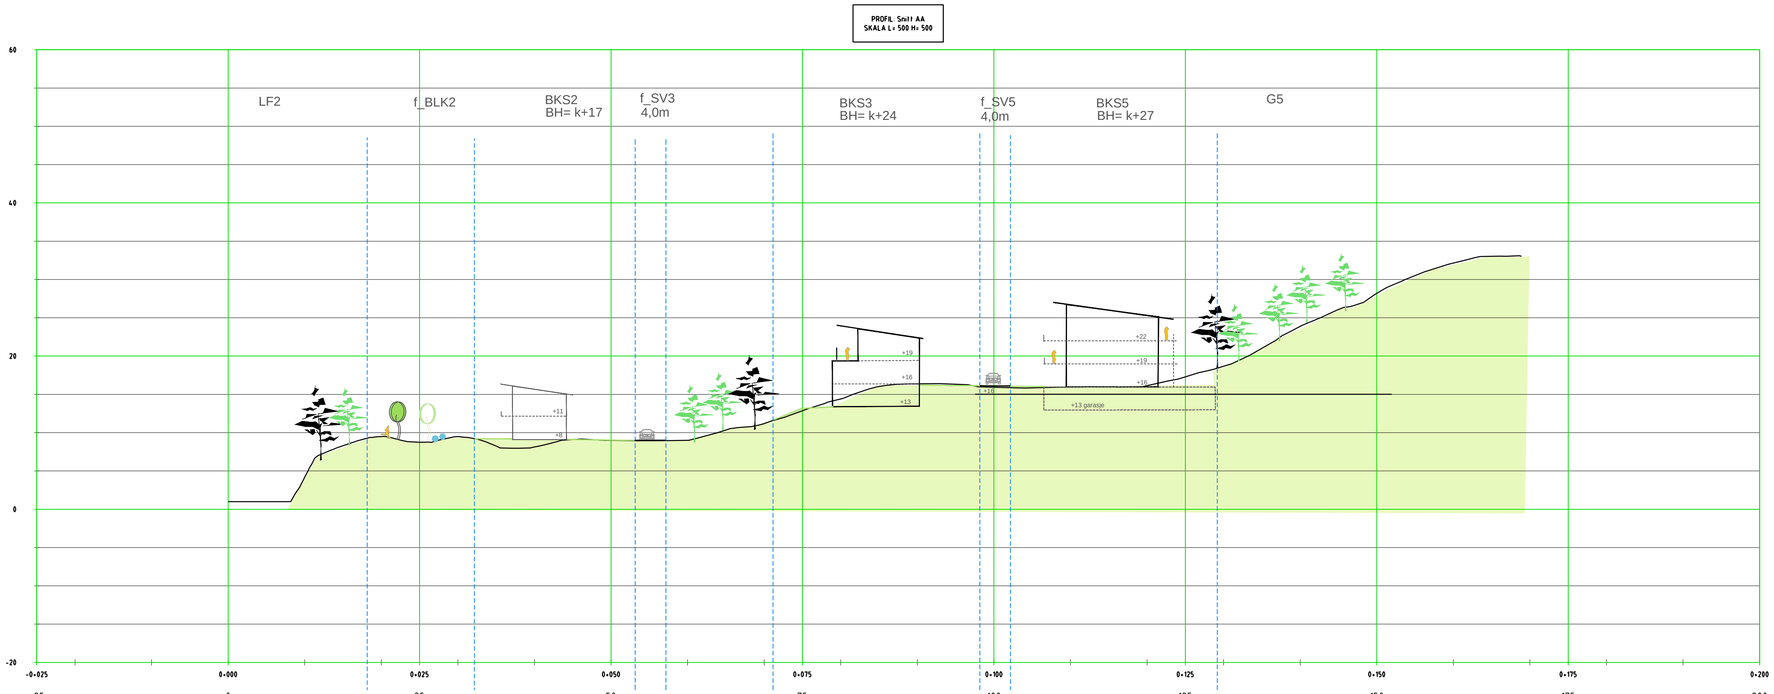

PROFIL NR.	-25	0	25	50	75	100	125	150	175	200
HOR.KURV.										
BREDDEUTV.										
TVERRFALL _____H.k.j.ø.k. _ _ _ _V.k.j.ø.k.										
PROFILDATA										
PROFIL H.	1.00	4.20	9.49	8.75	9.48	8.13	8.99	9.00	11.19	12.87	14.40	16.38	15.93	15.96	16.14	17.29	18.68	23.89	28.18	32.15
TERRENG H.	1.00	4.20	9.49	8.75	9.48	8.13	8.99	9.00	11.19	12.87	14.40	16.38	15.93	15.96	16.14	17.29	18.68	23.89	28.18	32.15
OVERBYGGN.T.										

Oppdragsgiver:	Kvalheim Eiendom
Prosjektnavn:	Mangerneset Regulering
Plantype:	Snitt A A
Utførende firma:	**Weglo Design Plan & Landskap AS** Strandgaten 50, 5004 Bergen Mobil: 93094525 www.weglo-design.no
Utarb.:	VW
Kontr:	
Godkj.:	
Mål.:	A1 1:500/A3 1:1000
Dato:	25.03.2015
Filnavn:	
Tegn. nr.	X1
Rev.	