


D-1

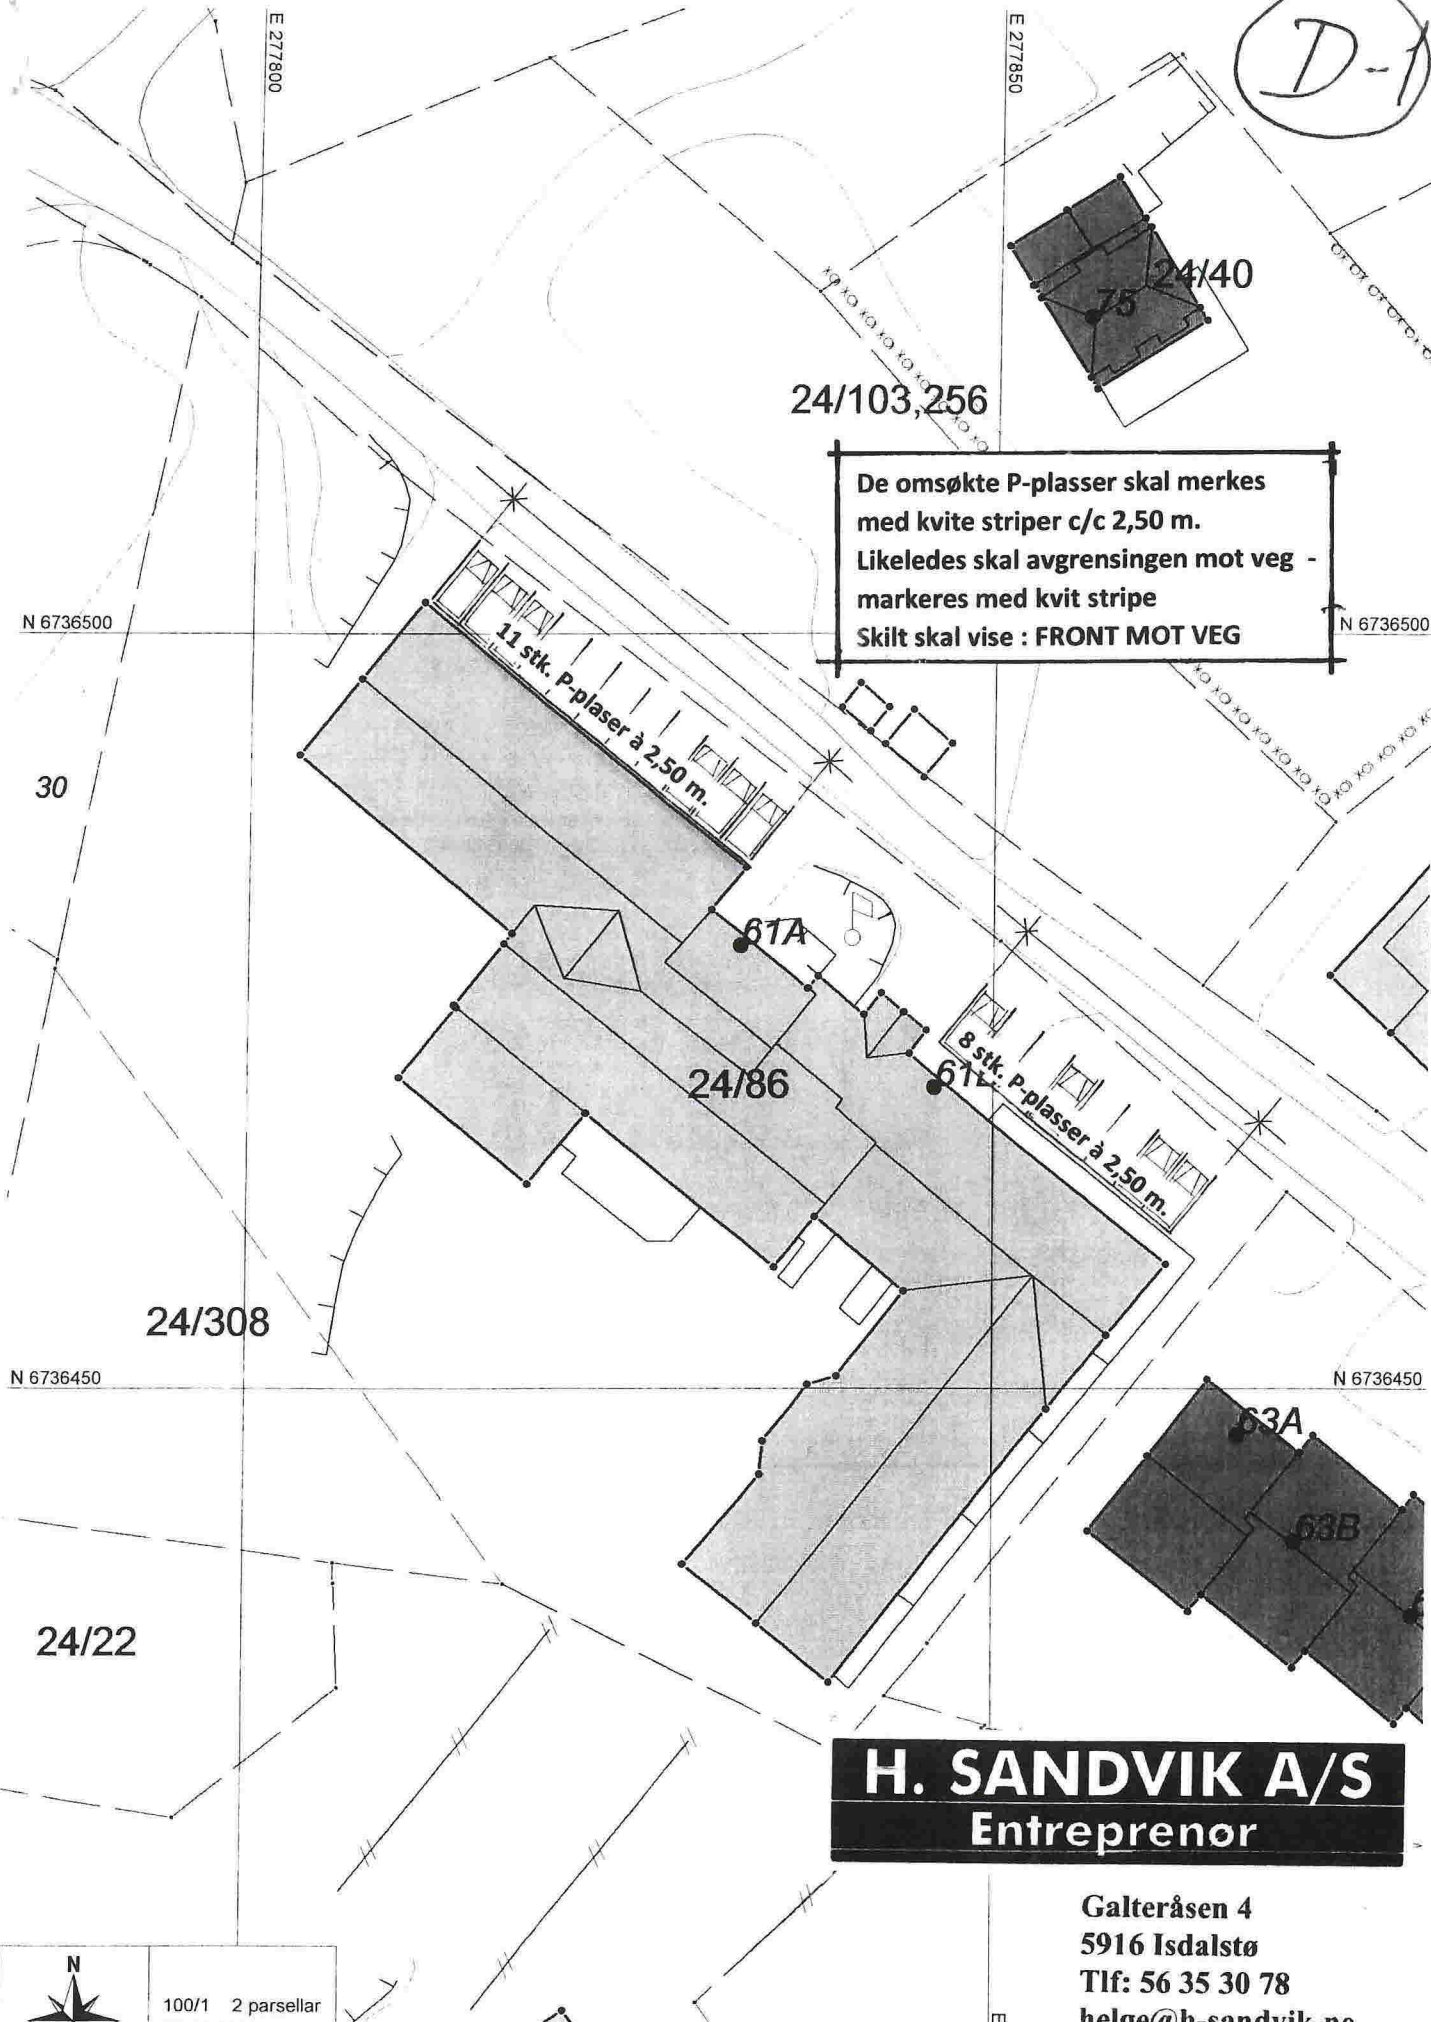

De omsøkte P-plasser skal merkes med kvite striper c/c 2,50 m. Likeledes skal avgrensingen mot veg - markeres med kvit stripe Skilt skal vise : FRONT MOT VEG

H. SANDVIK A/S
 Entreprenør

Galteråsen 4
 5916 Isdalstø
 Tlf: 56 35 30 78
 helge@h-sandvik-no

	100/1 2 parsellar
	06.11.2015
	Målestokk 1:500
	Radøy kartverk

E 277850

B-1

SØKNAD OM DISPENSASJON

Gnr. 84 , Bnr. 86
i Radøy kommune
Hordabøheimen

I h.t. Lov om planlegging og byggesaksbehandling
av 27.juni 2008 nr. 71. Ajourført med endringer senest
ved lov 08.mai 2009 nr. 27, delvis trådt i kraft 01.juliu 2009,
søkes det herved om dispensasjon fra § 20-4, 1.ledd nr. 1

for å bygge parkeringsplasser, uten
å måtte endre reguleringsplan.

Eiendommen er en tidligere sjukeheim ,
og det er nå søkt om endring til asylmottak.

Området på byggets Nord-Øst side, mot tilkomstveg, er i dag
anlagt som plen. Da byggets nye omsøkte bruk krever
parkeringsplasser, søkes det om å få endret bruken av plen
til parkeringsplasser. Området vil gi plass for 19 biler.

Hver plass er beregnet med en bredde på 2,50 m. – og en dybde på 5,0 m.

Plassene vil bli oppmerket , likeledes en merking mot vegkant.

Det vil bli skiltet at fronten på kjøretøyet skal være mot vegbanen.

Isdalstø, 10. 11. 2015



Helge Sandvik
H.Sandvik AS