
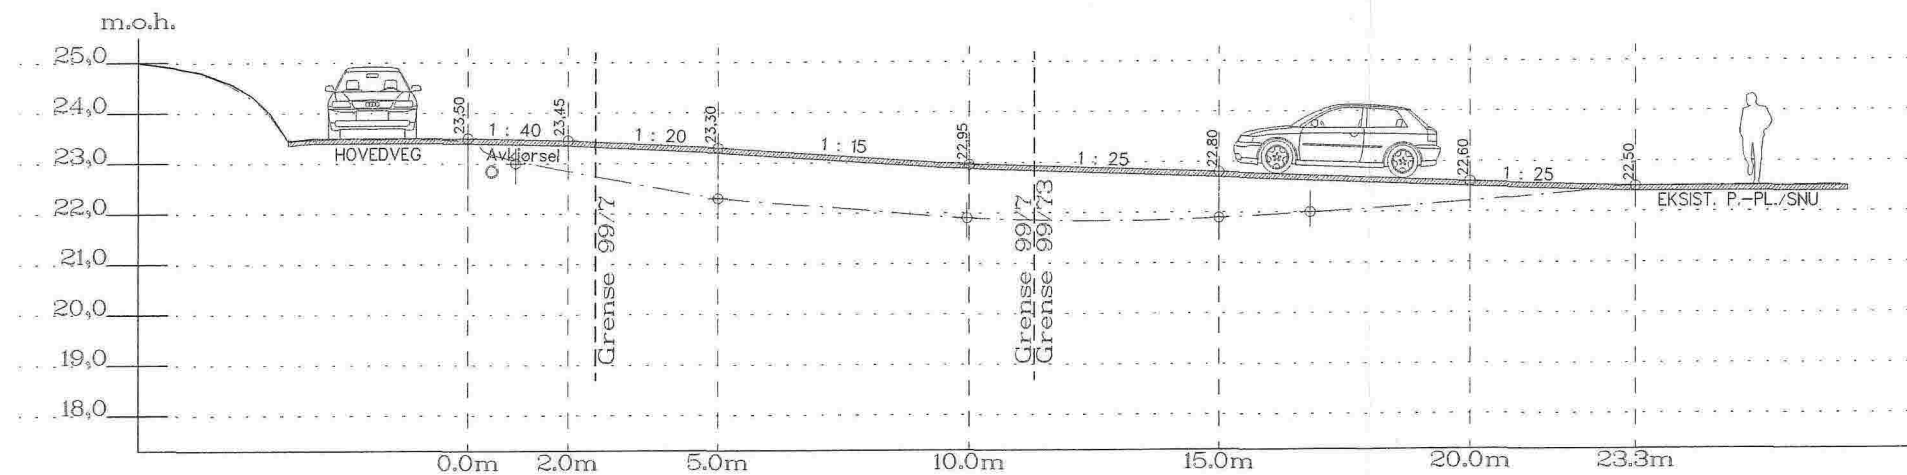


Profil – Pv1 fra situasjonskart på tegn.nr.: 499
OBS! Målestokk 1 : 150

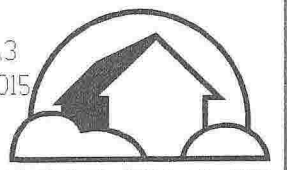

Profil – Pv2 fra situasjonskart på tegn.nr.: 499
OBS! Målestokk 1 : 150

SØKNADSTEGNING 01 13.11.2015 RS Korr. planeringshøyde og tilkomstvei DATA DESIGN SYSTEM

Prosjekt:	2-MANNSBOLIG – EGEN TYPE – Tradisjon	Prosjekt ID:	15-044
Tegning vedr:	Profiler 1 veg – Pv1 og Pv2	Tegn.nr.:	498
Tiltakshaver:	STEVNEBØ BYGGEVARE AS	Målestokk:	1:150 A3
Byggested:	RADØY Gnr.: 45 B.nr.: 435	Dato:	23.09.2015
Arkitekt:	E.A. SMITH AS AVD. HIBA HUS – 5239 RÅDAL Tlf. 4006375 – Faks 55229990	Tegnet av:	RS
Leverandør:	STEVNEBØ BYGGEVARE AS – 5937 BØVÅGEN Tlf. 56349460 – Faks 56349461	 HIBA HUS <small>© Tegningen er beskyttet 1.ht. lov om opphavsrett.</small>	

VEGPROFILER