


Krav til universell utforming.
 Stigning maks 1:15
 (1:12 inntil 3m)
 mot inngang.

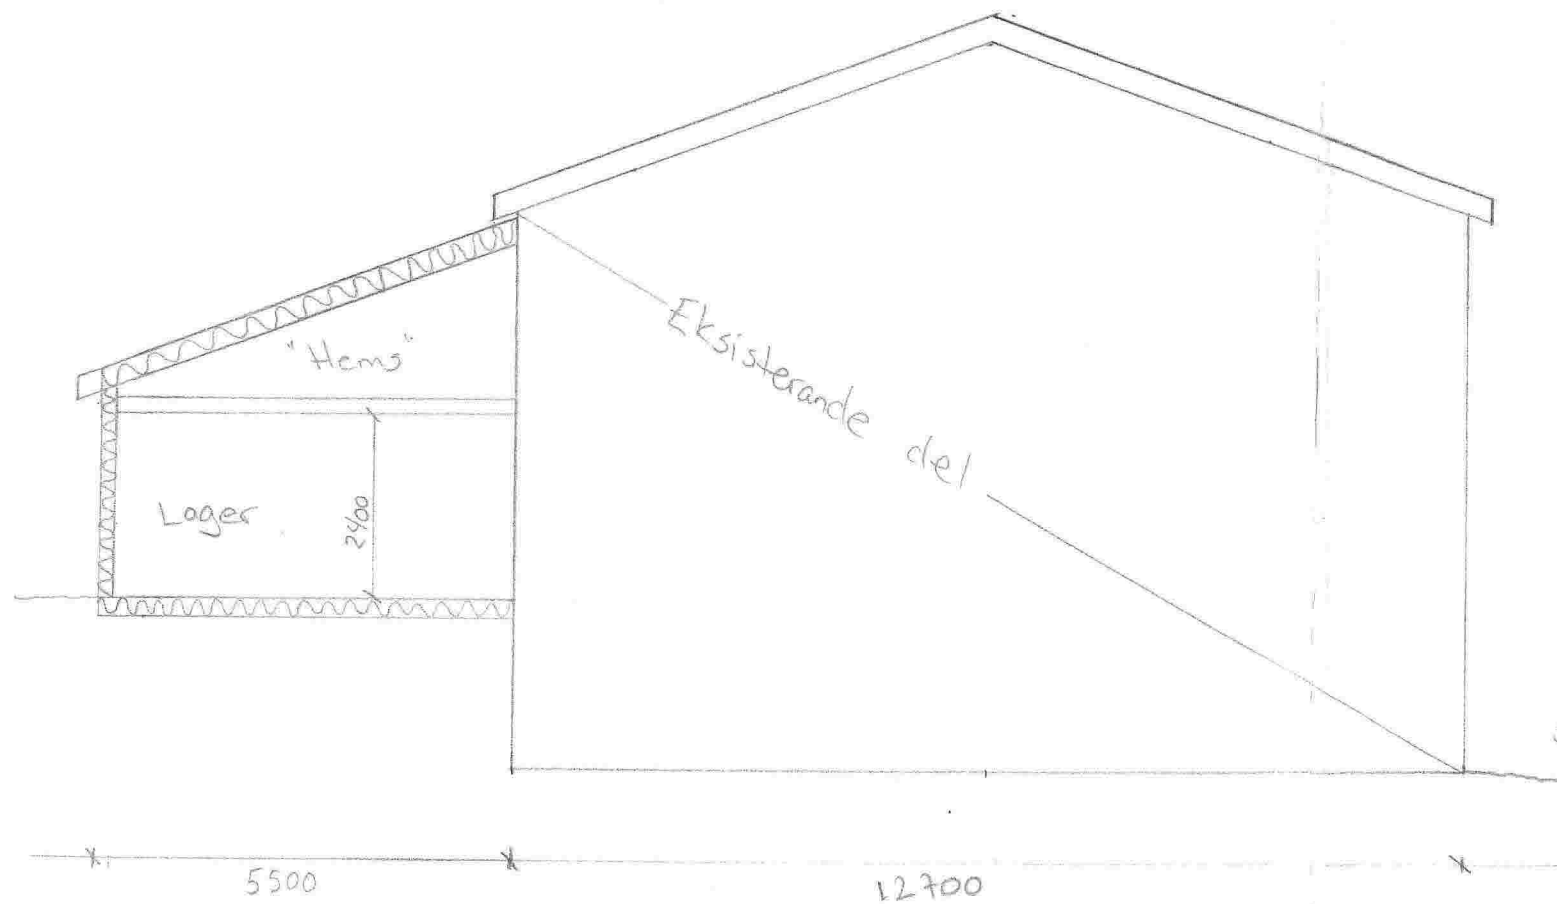

Snitt A-A

Samfunnshuset Skogen	Gnr: 98 Bnr: 40
Plan og Snitt	7.5.2015
Mål: 1:100	Mari HAMMAR KAMERATANE AS Heila 60 5936 Manger