

MANGER BUTIKKEIENDOM AS
REMA 1000 MANGER - GNR/BNR 45/418

SØKNAD OM IGANGSETTINGSTILLATELSE
GRUNNARBEID, TERRENG OG UTVENDIG VA
INNHALDSFORTENGELSE

VEDLEGG	TITTEL/INNHold
----	SØKNAD IGANGSETTINGSTILLATELSE – GRIEG ARKITEKTER AS
D - 1	SITUASJONSKART – RADØY KOMMUNE - GRIEG ARKITEKTER AS
F - 1	REDEGJØRELSE – GRIEG ARKITEKTER AS
G - 1	GJENNOMFØRINGSPLAN – GRIEG ARKITEKTER AS
G - 2	ERKLÆRING ANSVARSRETT – EFLA HF
G - 3	SØKNAD ANSVARSRETT – ENTREPRENØR RUNE ULVATN AS
G - 4	SØKNAD ANSVARSRETT – STENDAL VVS AS

Bergen 20.01.2016

Lorentz Grieg
Grieg Arkitekter AS

Kommunens saksnr.



Søknad om igangsettingstillatelse

for tiltak etter plan- og bygningsloven (pbl) § 21-2

Berører tiltaket eksisterende eller fremtidige arbeidsplasser?

 Ja Nei


Hvis ja, skal samtykke innhentes fra


Arbeidstilsynet før igangsetting av tiltaket. Byggblankett 5177 med vedlegg.

Søknaden gjelder							
Eiendom/ byggested	Gnr.	Bnr.	Festenr.	Seksjonsnr.	Bygningsnr.	Bolignr.	Kommune
	45	418					RADØY
	Adresse				Postnr.	Poststed	


Det søkes om igangsettingstillatelse for		
<input type="checkbox"/> Hele tiltaket <input checked="" type="checkbox"/> Deler av tiltaket		
Angi hvilken del av tiltaket denne søknaden gjelder		
Grunnarbeid, terreng og utvendig va		
Angi tidligere delsøknader	Dato for gitt tillatelse	Kommentar
Riving mm	11.12.2015	Godkjent

Vedlegg			
Beskrivelse av vedlegg	Gruppe	Nr. fra – til	Ikke relevant
Situasjonsplan, avkjøringsplan	D	1 –	<input type="checkbox"/>
Tegninger	E	–	<input checked="" type="checkbox"/>
Redegjørelser/kart	F	1 –	<input type="checkbox"/>
Erklæring om ansvarsrett	G	2 – 4	<input type="checkbox"/>
Gjennomføringsplan	G	1 –	<input type="checkbox"/>
Boligspesifikasjon i matrikkelen	H	–	<input checked="" type="checkbox"/>
Uttalelse/vedtak fra annen offentlig myndighet	I	–	<input checked="" type="checkbox"/>
Andre vedlegg	Q	–	<input checked="" type="checkbox"/>

Underskrift			
Ansvarlig søker for tiltaket			
Foretak GRIEG ARKITEKTER AS			
Kontaktperson	Telefon	Mobiltelefon	E-post
LORENTZ GRIEG	55 27 78 02	918 33 661	lg@griegarkitekter.no
Dato	Underskrift		
20.01.2016			
Gjentas med blokkbokstaver LORENTZ GRIEG			

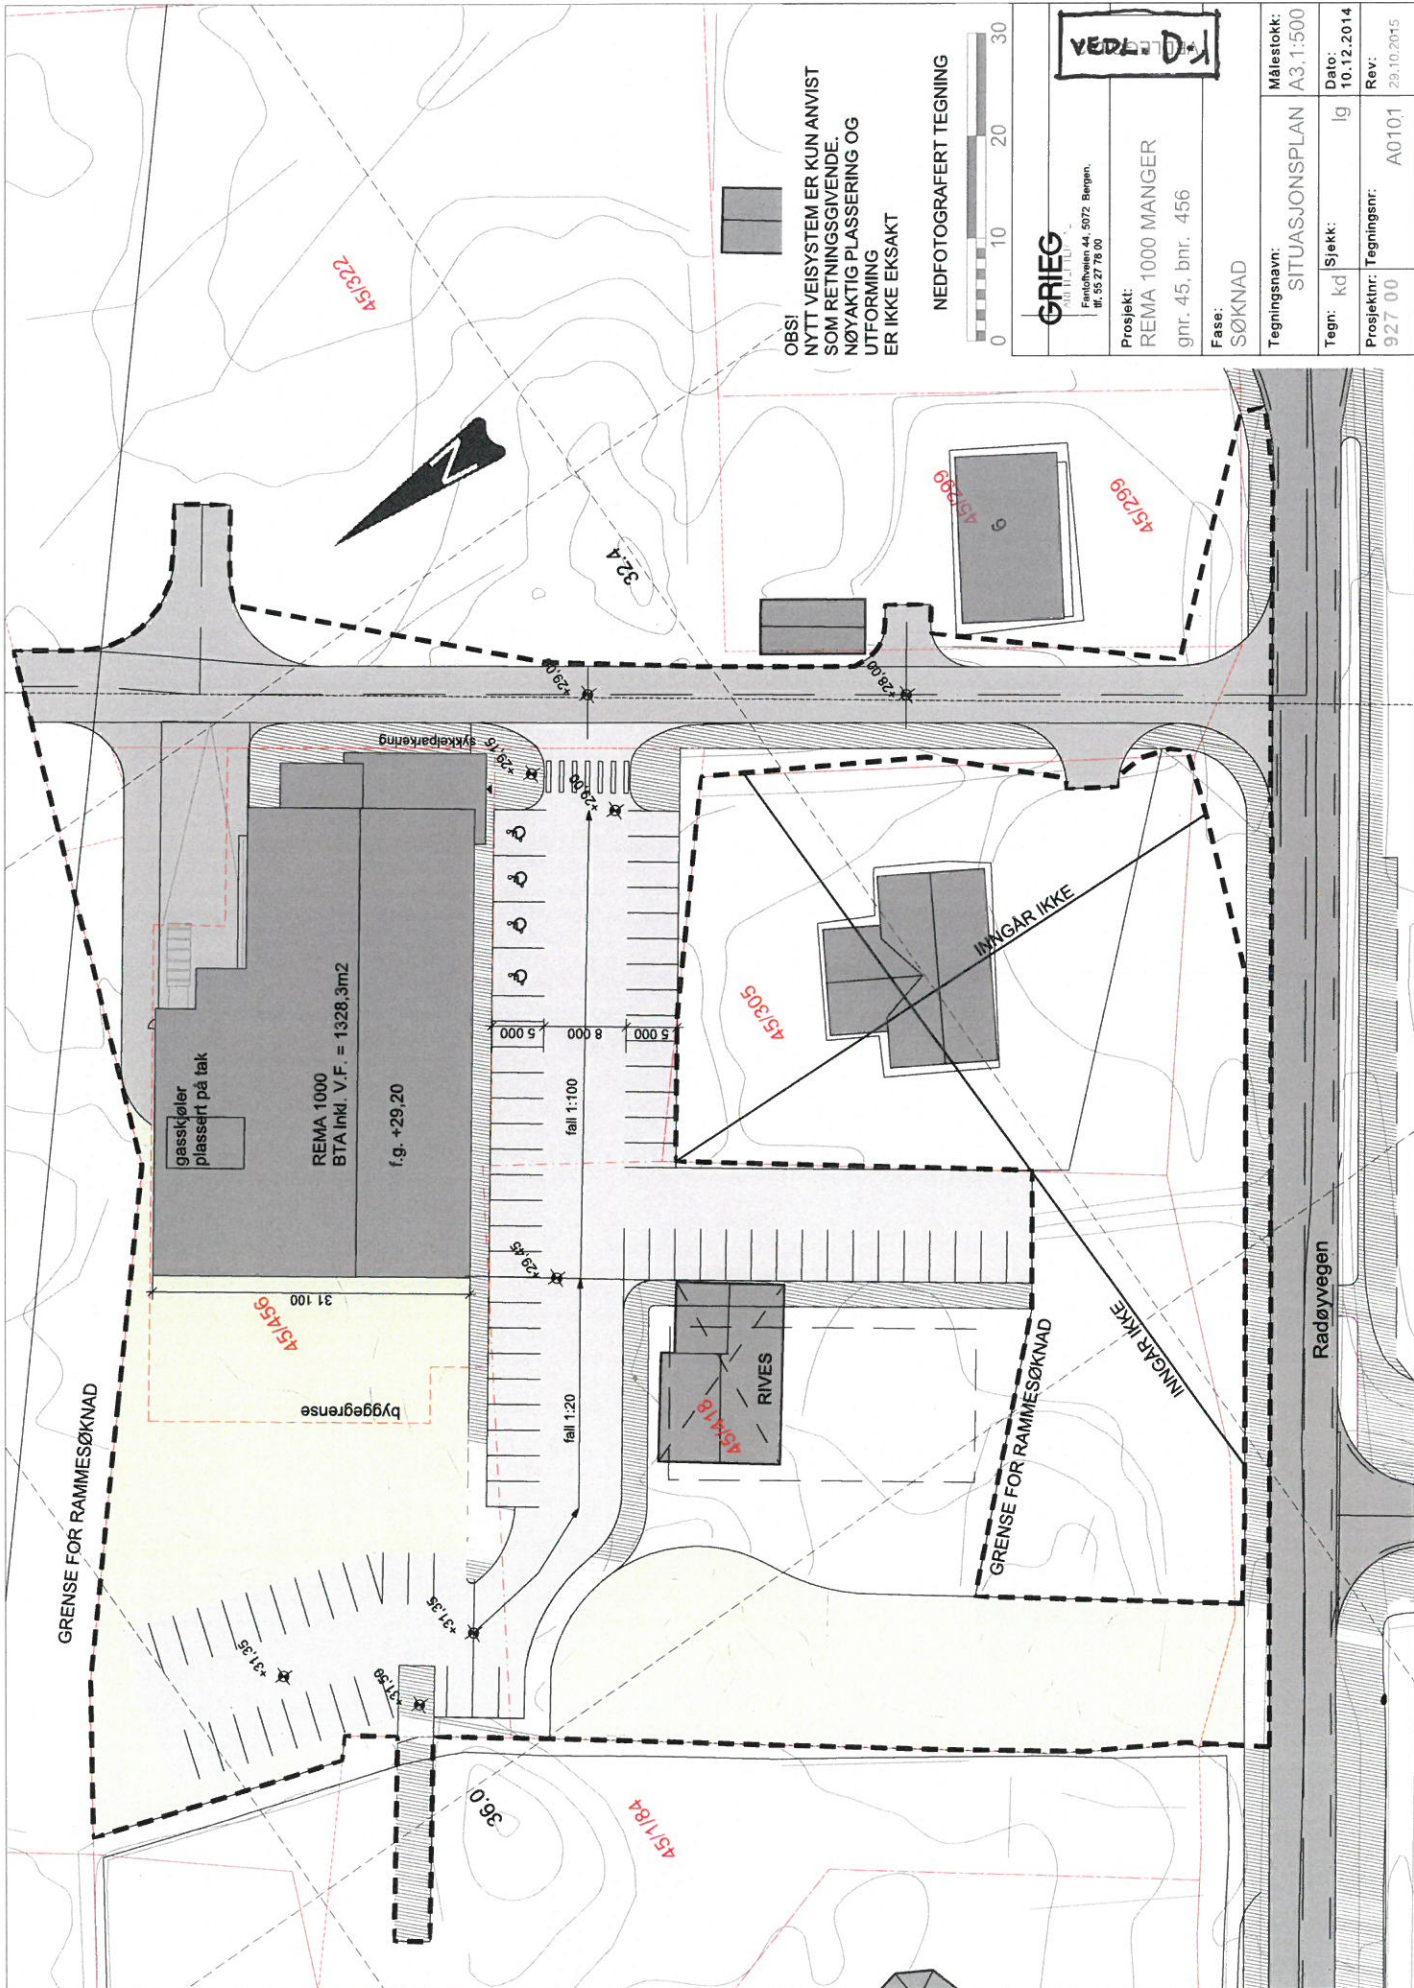

OBS!
 NYTT VEISYSTEM ER KUN ANVIST
 SOM RETNINGSGIVENDE.
 NØYAKTIG Plassering OG
 UTFORMING
 ER IKKE EKSAKT

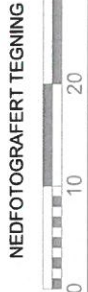

GRIEG
 arkitekt AS
 Fossumveien 44, 5072 Bergen.
 tlf. 52 27 78 39

VEDL. D.1

Prosjekt:
 REMA 1000 MANGER
 gnr. 45, bnr. 456

Fase:
 SØKNAD

Tegningsnavn:	SITUASJONSPLAN	Målestokk:	A3:1:500
Tegn. kd	Sjekk:	Dato:	10.12.2014
Prosjektnr:	Tegningsnr:	Rav:	29.10.2015
927 00	A0101		

GRENSE FOR RAMMESØKNAD

gasskjøler plassert på tak

REMA 1000
 BTA inkl. V.F. = 1328,3m2

f.g. +29,20

byggegrense

fall 1:100

fall 1:20

RIVES

INGAR IKKE

INGAR LIKE

GRENSE FOR RAMMESØKNAD

Radøyvegen

GRIEG ARKITEKTER AS
Fantoftveien 44 - 5072 Bergen - Norway
Tlf. 047 55 27 78 00 - Fax. 047 55 27 78 01
Bankgiro 5201.06.18150 - Foretaksnr. 980 649 822
post@griegarkitekter.no - www.griegarkitekter.no

GRIEG
ARKITEKTER AS

MANGER BUTIKKEIENDOM AS
REMA 1000 MANGER - GNR/BNR 45/418

SØKNAD OM IGANGSETTINGSTILLATELSE
GRUNNARBEID, TERRENG OG UTVENDIG VA
REDEGJØRELSE

Det vises til rammetillatelse gitt 25.09.2015.

Denne IG – søknad omfatter utførelse av:

- grunnarbeid
- terrengarbeid
- utvendig VA-anlegg

Bergen 20.01.2016



Lorentz Grieg
Grieg Arkitekter AS

Gjennomføringsplan

Eiendom/ byggested	Gnr.	Bnr.	Festnr.	Seksj.nr.	Bygn.nr.	Kommune	Versjonsnr.	Dato	Signatur, ansv. søker	Poststed
	45	418				RADØY				

Beskrivelse av fagområde, ansvarsområde, tiltaksklasse
(i hhv. prosjektering, utførelse og uavhengig kontroll)

Alle fagområder i tiltaket	Beskrivelse hentet fra søknad om ansvarsrett	Tiltaks-klasse	Foretakets navn og org.nr.	Kryss for planlagt samsvarserklæring / kontrollertklæring erstattes med dato når denne foreligger					Sett kryss når arbeidet innen ansvarsområdet er avsluttet
				Søknad om rammetillatelse	Søknad om igangsettings-tillatelse/ett-trinnsøknad	Søknad om midlertidig brukstillatelse	Søknad om ferdiggjøtt	(9)	
(1)	(2)	(3)	(4)	(5)	(6)	(7)	(8)	(9)	
SØK	Ansvarlig søker	2	GRIEG ARKITEKTER AS				X		
PRO	Arkitektur - bygningsfysikk	2	GRIEG ARKITEKTER AS	X					
UTF	Riving mm	2	ENTREPRENØR RUNE ULVATN AS		X				
PRO	Vei - vann - avløp	1	EFLA HF		18.01.16			X	
UTF	Grunn - terreng - grøfter	2	ENTREPRENØR RUNE ULVATN AS			X			
UTF	Utvendig vann - avløp - overvann	2	STENDAL VVS AS			X			

VEDLEGG
G-1

Vedlegg nr. G- 3	Side 1 av 1
----------------------------	----------------



Søknad om ansvarsrett

etter plan- og bygningsloven

Søknaden gjelder							
Eiendom/ byggested	Gnr.	Bnr.	Festenr.	Seksjonsnr.	Bygningsnr.	Boignr.	Kommune
	45		456 og 418				Radøy
	Adresse				Postnr.	Poststed	
	Manger				5936	Manger	

Foretak			
Foretak			Organisasjonsnr.
Ent Rune Ulvatn as			853167452
Adresse		Postnr.	Poststed
Radøyvegen 1539		5936	Manger
Kontaktperson		Telefon	Mobiletelefon
Rune Ulvatn		56373560	95240841
E-post			
runulvat@online.no			

Ansvarsområde							
Funksjon (SØK, PRO, UTF, kontroll)	Beskrivelse av ansvarsområdet	Tiltaks- klasse	Våre samsvarserklæringer/kontrollerklæringer vil foreligge ved: (sett X)				
			Søknad om ramme- tillatelse	Søknad om igangsettings- tillatelse/ ett-trinns søknad	Søknad om midlertidig brukstillatelse	Søknad om ferdigattest	
SØK		-					
UTF	Grunn og terengarbeid grøfter	2		✓			
-		-					
-		-					
-		-					
-		-					
-		-					
-		-					
-		-					
-		-					
-		-					

Godkjenning av foretak	
Foreligger sentral godkjenning innenfor ansvarsområdene?	<input checked="" type="checkbox"/> Ja <input type="checkbox"/> Nei
Dekkes ansvarsområdet av sentral godkjenning	<input checked="" type="checkbox"/> Helt <input type="checkbox"/> Delvis <input type="checkbox"/> Nei
Hvis delvis, beskriv det som ikke dekkes (Er det behov for ytterligere plass, beskriv i eget vedlegg):	
	Vedlegg nr. G-
Hvis nei eller delvis, legg ved "Vedlegg til søknad om ansvarsrett der foretaket ikke har sentral godkjenning".	
	Vedlegg nr. G-

Erklæringer og underskrifter	
Foretaket er kjent med reglene om straff og sanksjoner i pbl kap 32 og at det kan medføre reaksjoner dersom det gis uriktige opplysninger.	
<input checked="" type="checkbox"/>	Vi forplikter oss å stille med nødvendig kompetanse i tiltaket
<input checked="" type="checkbox"/>	Ansvarlig prosjekterende erklærer at prosjekteringen skal være planlagt, gjennomført og kvalitetssikret i henhold til pbl
<input type="checkbox"/>	Ansvarlig utførende erklærer at arbeidet ikke skal starte før det foreligger kvalitetssikret produksjonsunderlag for respektive del av utførelsen
<input type="checkbox"/>	Ansvarlig kontrollerende erklærer uavhengighet, jf. SAK10 § 14-1, og vil redegjøre for endringer som kan påvirke uavhengigheten
Ansvarlig foretak	Ansvarlig søker for tiltaket
Foretak	Foretak
Ent Rune Ulvatn as	GRIEG ARKITEKTER AS
Dato	Dato
06.11.2015	20/01/2016
Underskrift	Underskrift
Gjentas med blokkbokstaver	Gjentas med blokkbokstaver
Rune Ulvatn	LORENTE GRIEG

Vedlegg nr
G- 4

Side
1 av 1

Søknad om ansvarsrett
etter plan- og bygningsloven

Søknaden gjelder:							
Eiendom / byggested	Gnr.	Bnr.	Festetnr.	Selsjonsnr.	Bygningsnr.	Bollgnr.	Kommune
	45	456 og 418					Radøy
	Adresse			Postnr.	Poststed		
	Manger			5936	Manger		

Foretak	
Foretakets navn	Organisasjonsnr.
Stendal VVS AS	980626180
Adresse	Postnr.
Blombakken 1	5911
	Poststed
	ALVERSUND
Kontaktperson	Telefon
Thorleif Stendal	56354455
	Mobiltelefon
	90622713
E-post	
sten-ws@online.no	

Ansvarsområde						
Funksjon (SØK, PRO, UTF, kontroll)	Beskrivelse av ansvarsområdet	Tillaks-klasse	Våre samsvarserklæringer/kontrollerklæringer vil foreligge ved: (sett X)			
			Søknad om rammetillatelse	Søknad om igangsettsings-tillatelse/elt-trinns søknad	Søknad om midlertidig brukstillatelse	Søknad om ferdigattest
UTF	Omlegging utv. vann,avløp og overvann	2	<input type="checkbox"/>	<input checked="" type="checkbox"/>	<input type="checkbox"/>	<input type="checkbox"/>
			<input type="checkbox"/>	<input type="checkbox"/>	<input type="checkbox"/>	<input type="checkbox"/>
			<input type="checkbox"/>	<input type="checkbox"/>	<input type="checkbox"/>	<input type="checkbox"/>
Godkjenning av foretak

Foreligger sentral godkjenning innenfor ansvarsområdene? Ja Nei

Dekkes ansvarsområdet av sentral godkjenning? Helt Delvis Nei

Hvis delvis, beskriv det som ikke dekkes. (Er det behov for ytterligere plass, beskriv i eget vedlegg):

Vedlegg nr. G-

Hvis nei eller delvis, legg ved "Vedlegg til søknad om ansvarsrett der foretaket ikke har sentral godkjenning".

Vedlegg nr. G-

Erklæringer og underskrifter

Foretaket er kjent med reglene om straff og sanksjoner i pbl kap. 32 og at det kan medføre reaksjoner dersom det gis uriktige opplysninger.

Vi forplikter oss å stille med nødvendig kompetanse i tiltaket

Ansvarlig prosjekterende erklærer at prosjekteringen skal være planlagt, gjennomført og kvalitetssikret i henhold til pbl

Ansvarlig utførende erklærer at arbeidet ikke skal starte før det foreligger kvalitetssikret produksjonsunderlag for respektive del av utførelsen

Ansvarlig kontrollerende erklærer uavhengighet, jf. SAK10 § 14-1, og vil redegjøre for endringer som kan påvirke uavhengigheten

Ansvarlig foretak		Ansvarlig søker for tiltaket	
Foretak		Foretak	
Stendal VVS AS		GRIEG ARKITEKTER AS	
Dato	Underskrift	Dato	Underskrift
21.10.1015	Heide Heland	20/01/2016	[Signature]
Gjenstas med blokkstaver		Gjenstas med blokkstaver	
STENDAL VVS AS		LORENTZ GRIEG	