


Coop Manger

09.04.2014

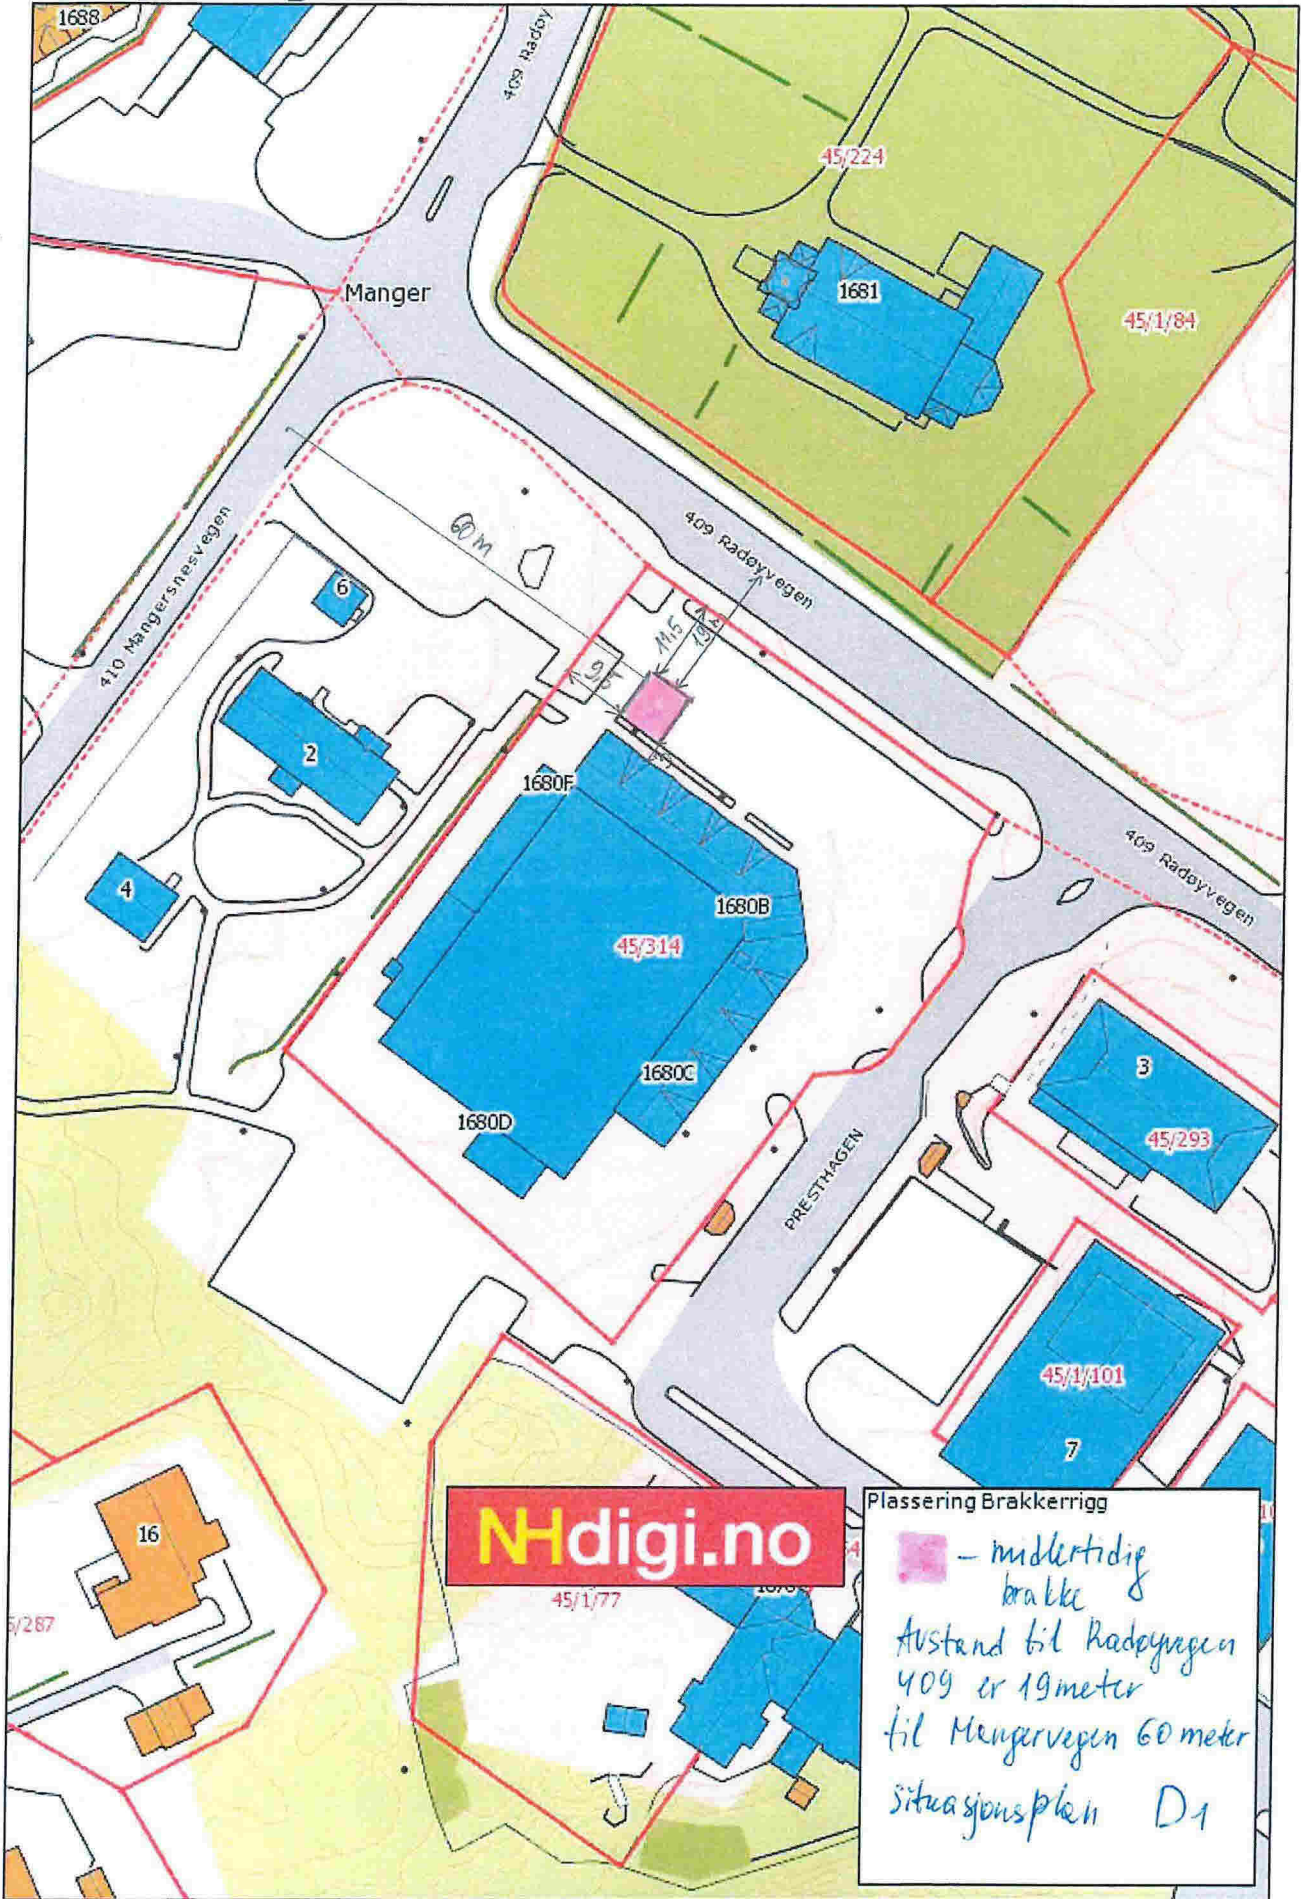

ndigi.no

Plassering Brakkerrigg

- - midlertidig brakke
- Avstand til Radøyvegen 409 er 19 meter
- til Mangersvegen 60 meter
- Situasjonsplan D1

Radøy kommune

Målestokk: 1:1 000