



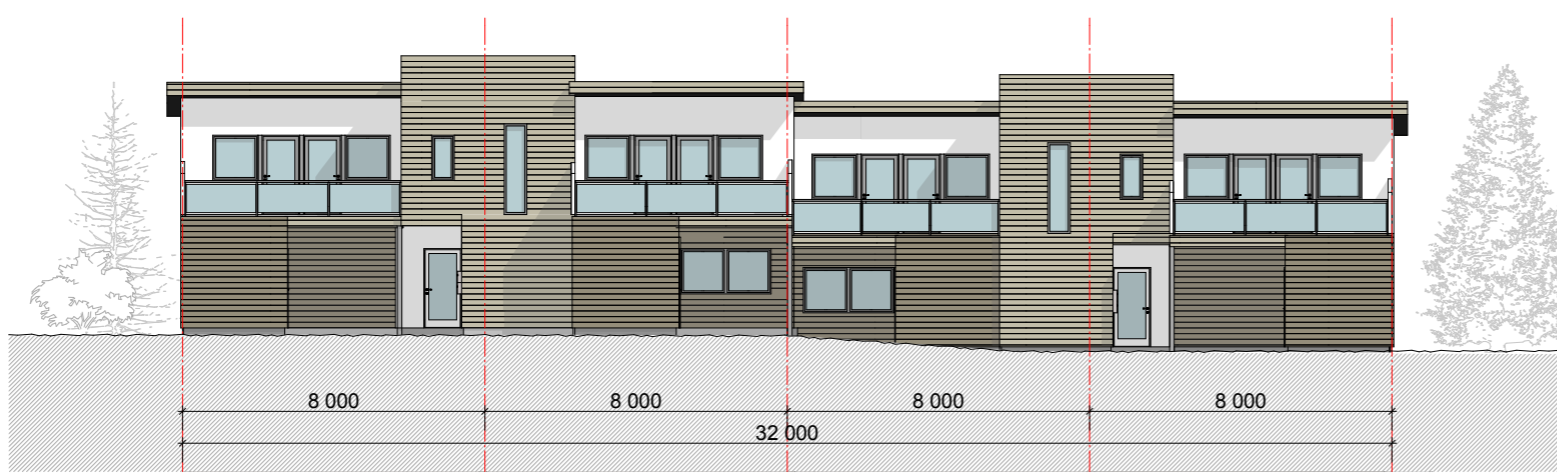


Fasade øst



Fasade vest

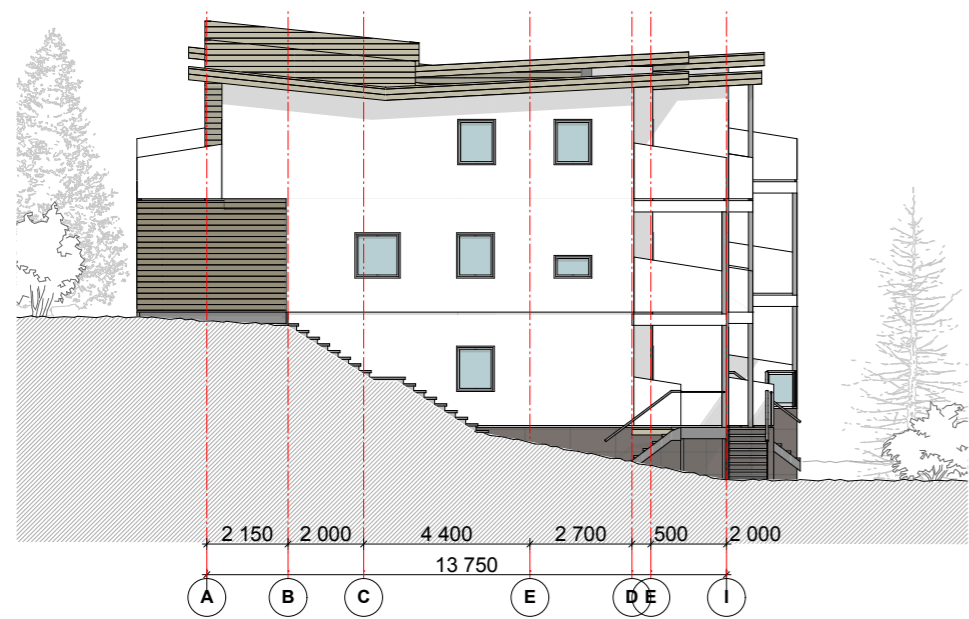

Fasade sør

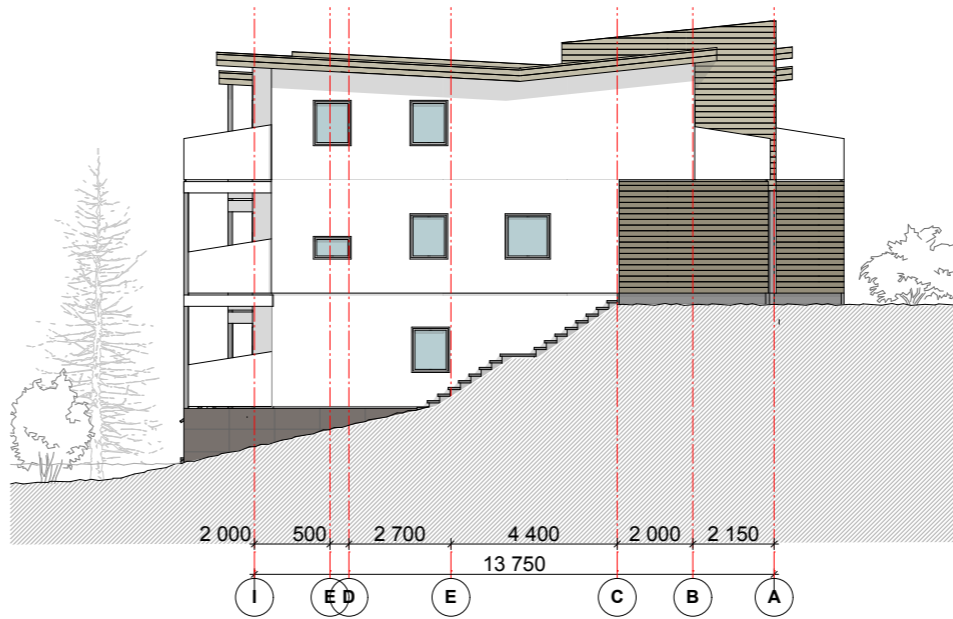

Fasade nord

Tegningsnr.:		Revisjon nr.: 0	
Type tegning:			
Index	Dato	Beskrivelse	Sign Kontr.
Lokalisering:			
Prosjekteringsgruppen:			
<input checked="" type="radio"/>	ARK :	Arkitekt	Arkton AS Sørjordveien 11D 5265 Ytre Ama Tlf. 55 11 74 90
<input type="radio"/>	RIB :	Rådg. ing. Bygg	
<input type="radio"/>	RIE :	Rådg. ing. Elektro	
<input type="radio"/>	RIV :	Rådg. ing. Vent.	
<input type="radio"/>	RIBr :	Rådg. ing. Brann	
Fase:			
Skisseprosjekt			
Byggherre			
Arkton AS			
Arkitekt			
Arkton AS Sørjordveien 11D 5265 Ytre Ama Tlf. 55 11 74 90			
Prosjektnr.:		Tegningsnr.:	
5600		5600- F	
Type tegning:			
Fasader			
Tittel:		Godkjent:	
Storheim 126 nye leiligheter Gnr.82, Bnr.93 Bolig Nr.8/9		Kontroll prosjekt Sign.: Kontroll:	
Filnavn:		Målestokk:	
Storheim B 8 9 151215.pln		1:200	
Dato:		Kontroll utførende	
15.12.2015		Sign.: Kontroll:	
Saks nr. kommune		NH	