Fasade øst

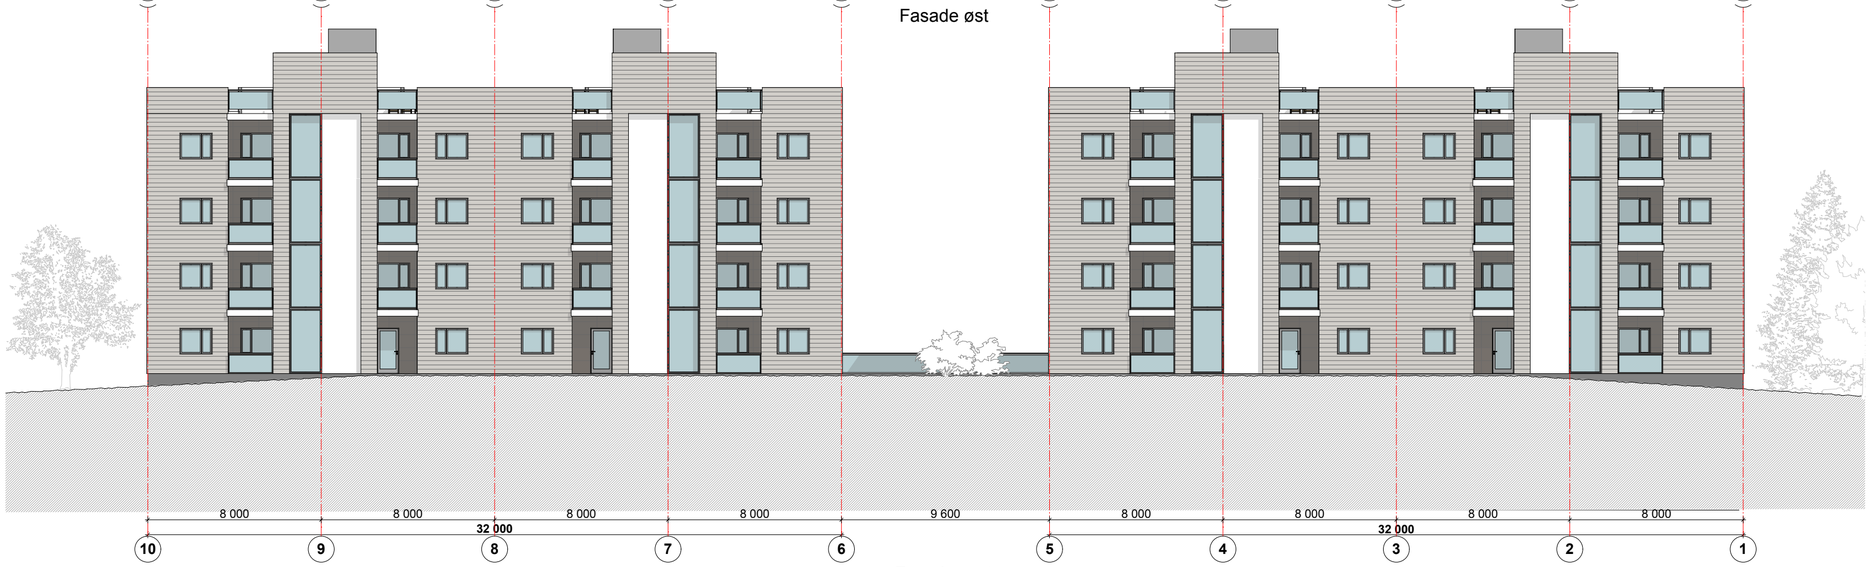

Fasade vest

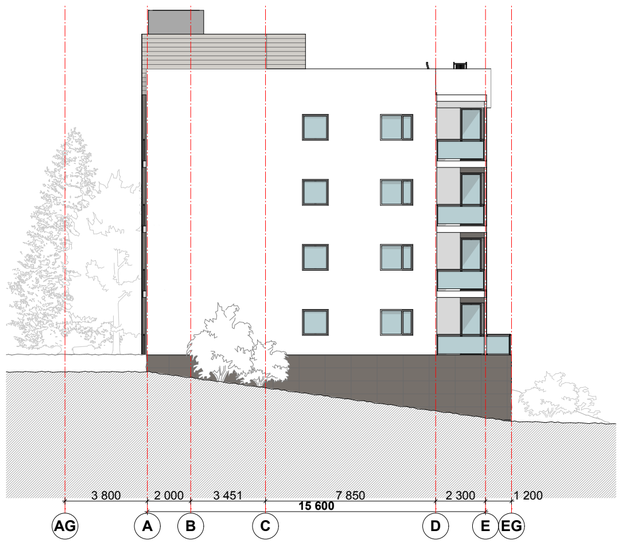

Fasade sør

Fasade nord

Tegningsnr.:	Revisjon nr.:
F	

Type tegning:
Fasader

Index	Dato	Beskrivelse	Sign	Kontr.

Lokalisering:

N

Prosjekteringsgruppen:

●	ARK :	Arkitekt	Arkiton AS Sørfjordveien 11D 5265 Ytre Arna Tlf. 55 11 74 90
○	RIB :	Rådg. ing. Bygg	....veien 0 0000 Stedet Tlf. 00 00 00 00 Fax. 00 00 00 00
○	RIE :	Rådg. ing. Elektro	....veien 0 0000 Stedet Tlf. 00 00 00 00 Fax. 00 00 00 00
○	RIV :	Rådg. ing. Vent.	....veien 0 0000 Stedet Tlf. 00 00 00 00 Fax. 00 00 00 00

Fase:
Skisseprosjekt

Arkiton AS

Arkitekt

Arkiton AS
Sørfjordveien 11D
5265 Ytre Arna Tlf: 55 11 74 90

Tittel:

Storheim
126 nye leiligheter
Gnr.82, Bnr.93

Bolig Nr.1/4

Godkjent:

Kontroll prosjekt

Sign.:	Kontroll:

Filnavn:
Storheim B 1 4 151215.pln

Dato:
15.12.2015

Målestokk:
1:200

Kontroll utførende

Sign.:	Kontroll:
NH	

Prosjektnr.:	Tegningsnr.:	Prosjektnr. for prosjekterende/lev
5600	5600-B1/4-F	

Type tegning:
Fasader