




































Grunneigarar Områdeplan Austmarka sør Fv 565 Tverrprofil	Tegnet av	Saksbehandler
	Sidemannskontr.	gh
Ard arealplan as Domkirkegt. 3, 5017 Bergen Tlf: 55319500	Dato	Prosjektansvarlig
	Prosj.nr. ard 11009	gh
	Målestokk	1: 300
	Prosj.nr.	1: 300
	Tegn.nr.	1
	Rev.	

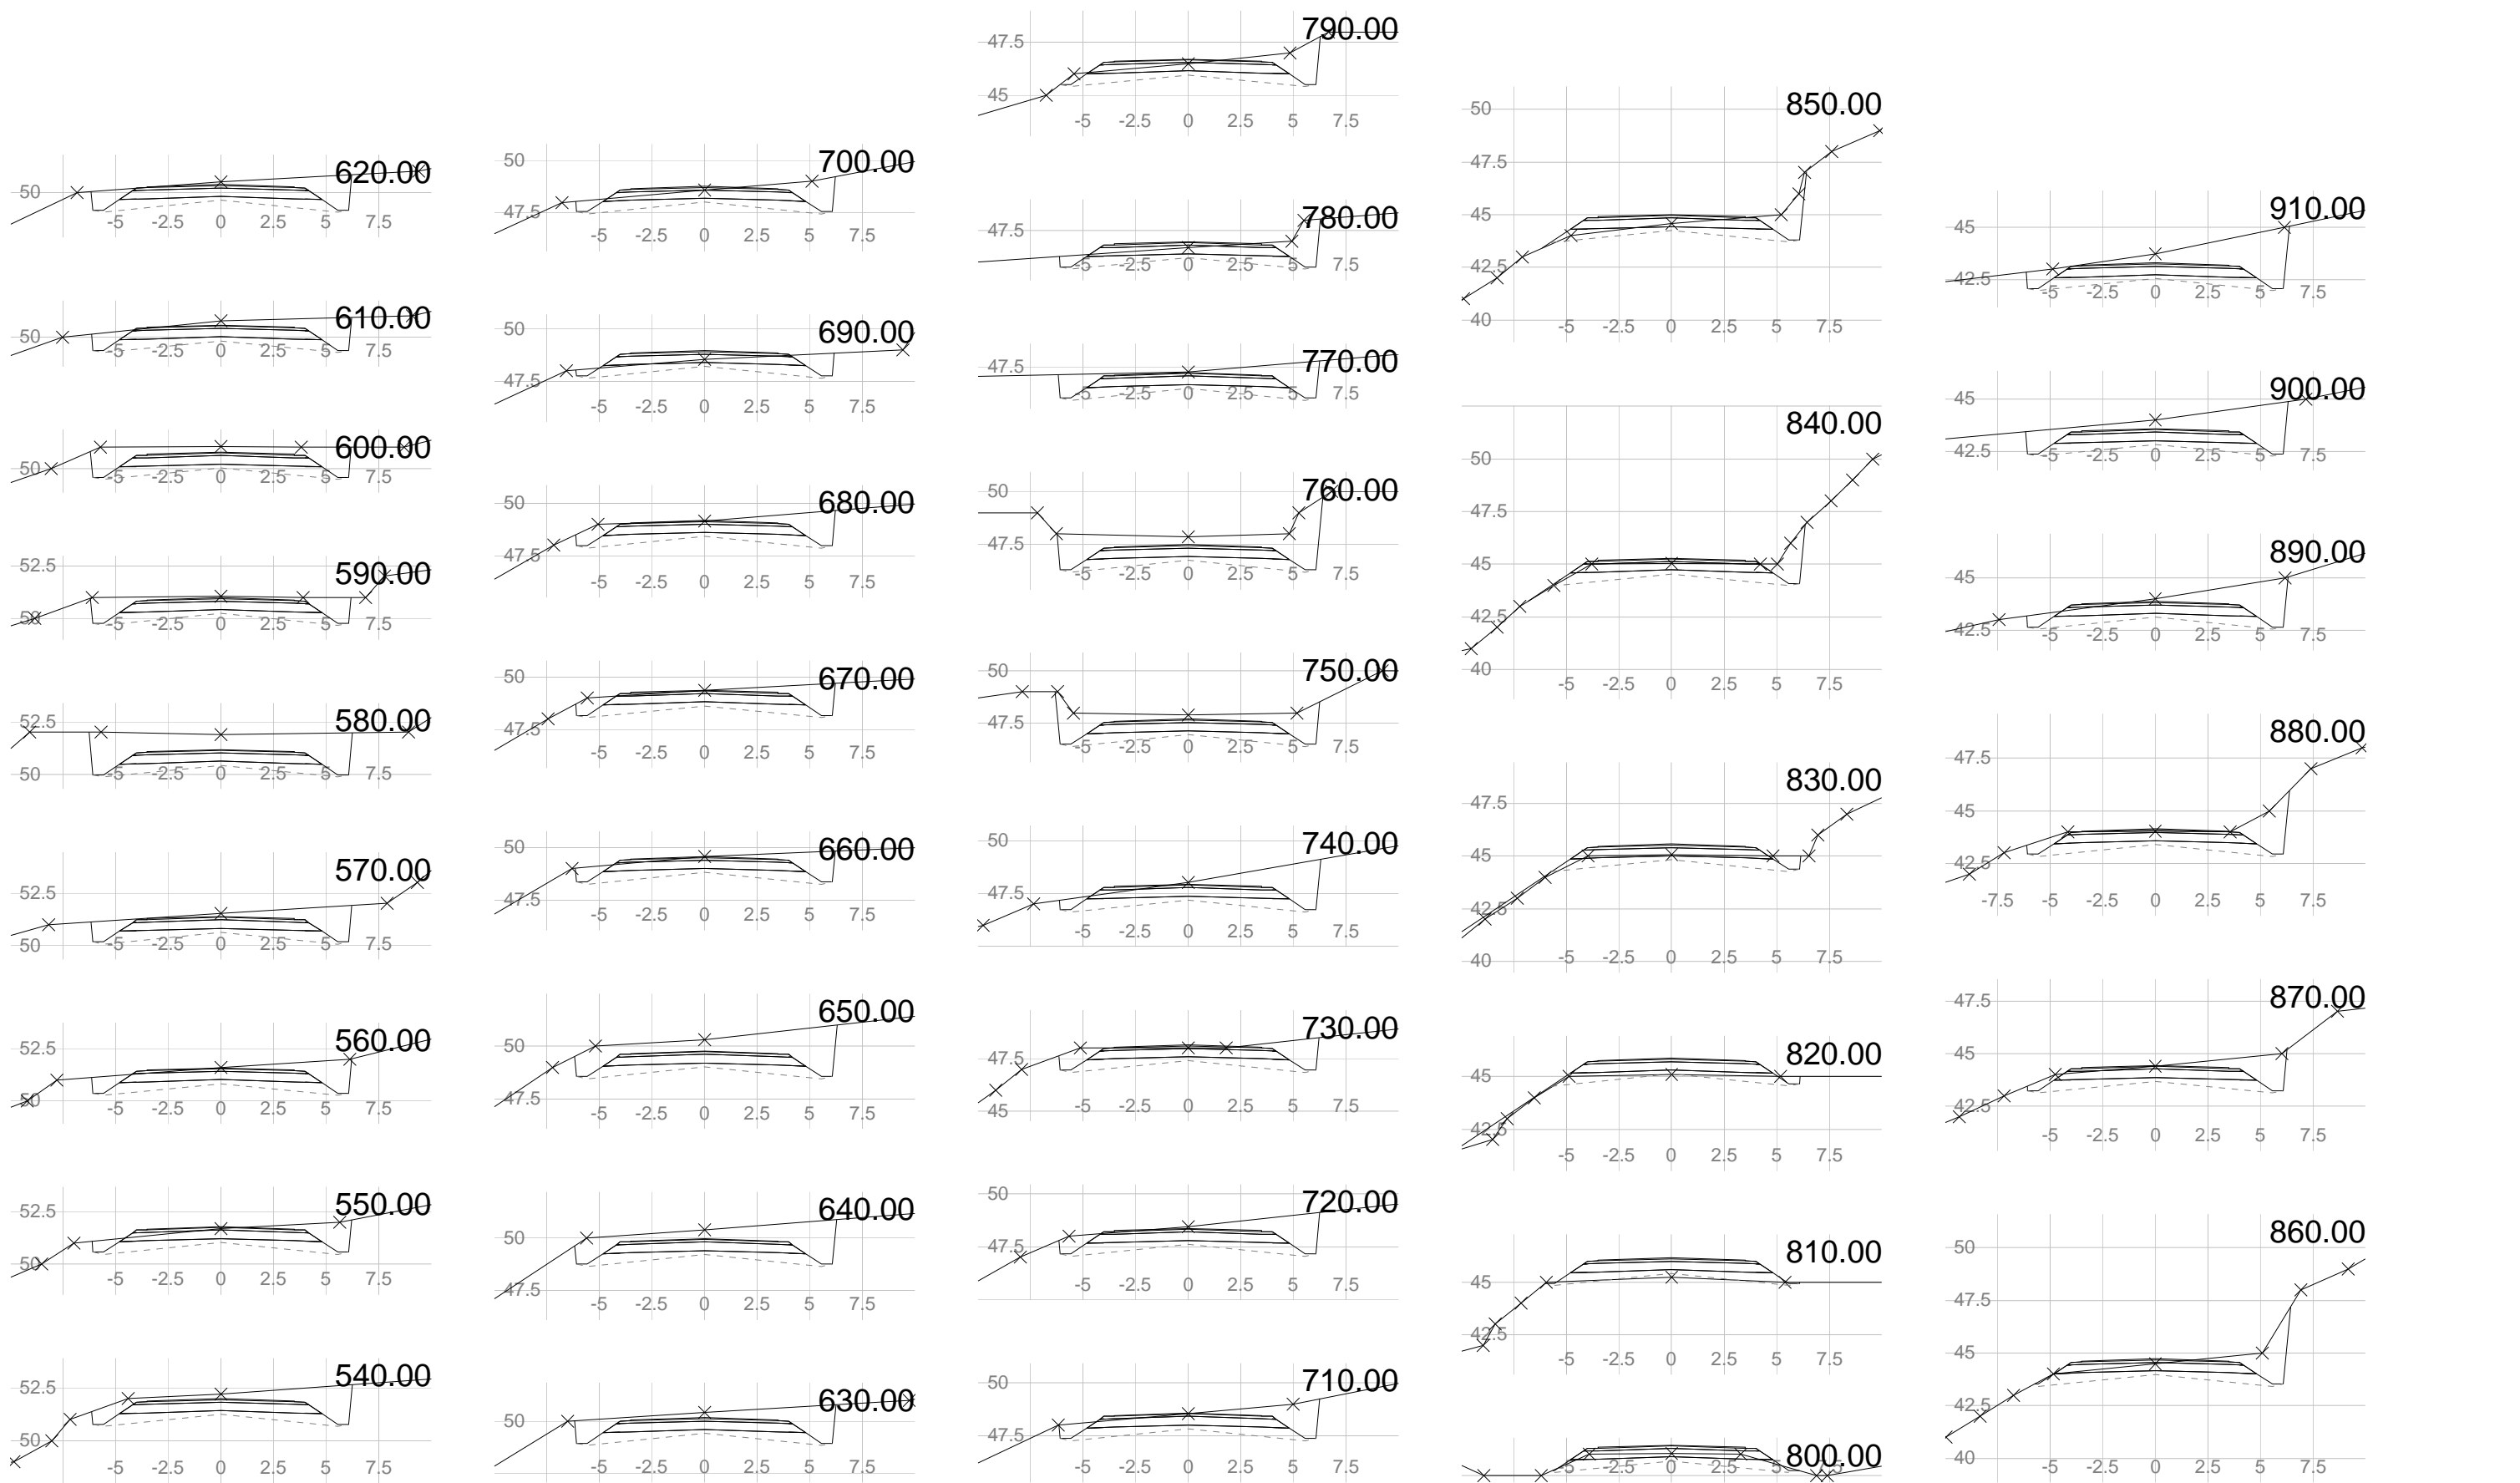

Grunneigarar Områdeplan Austmarka sør Fv 565 Tverrprofil	Tegnet av	Saksbehandler
	Sidemannskontr.	gh
Ard arealplan as Domkirkegt. 3, 5017 Bergen Tlf: 56319500	Dato	Prosjektansvarlig
	Prosj.nr. ard 11009	gh
Tegn.nr.	Målestokk	Rev.
2	1: 300 1: 300	

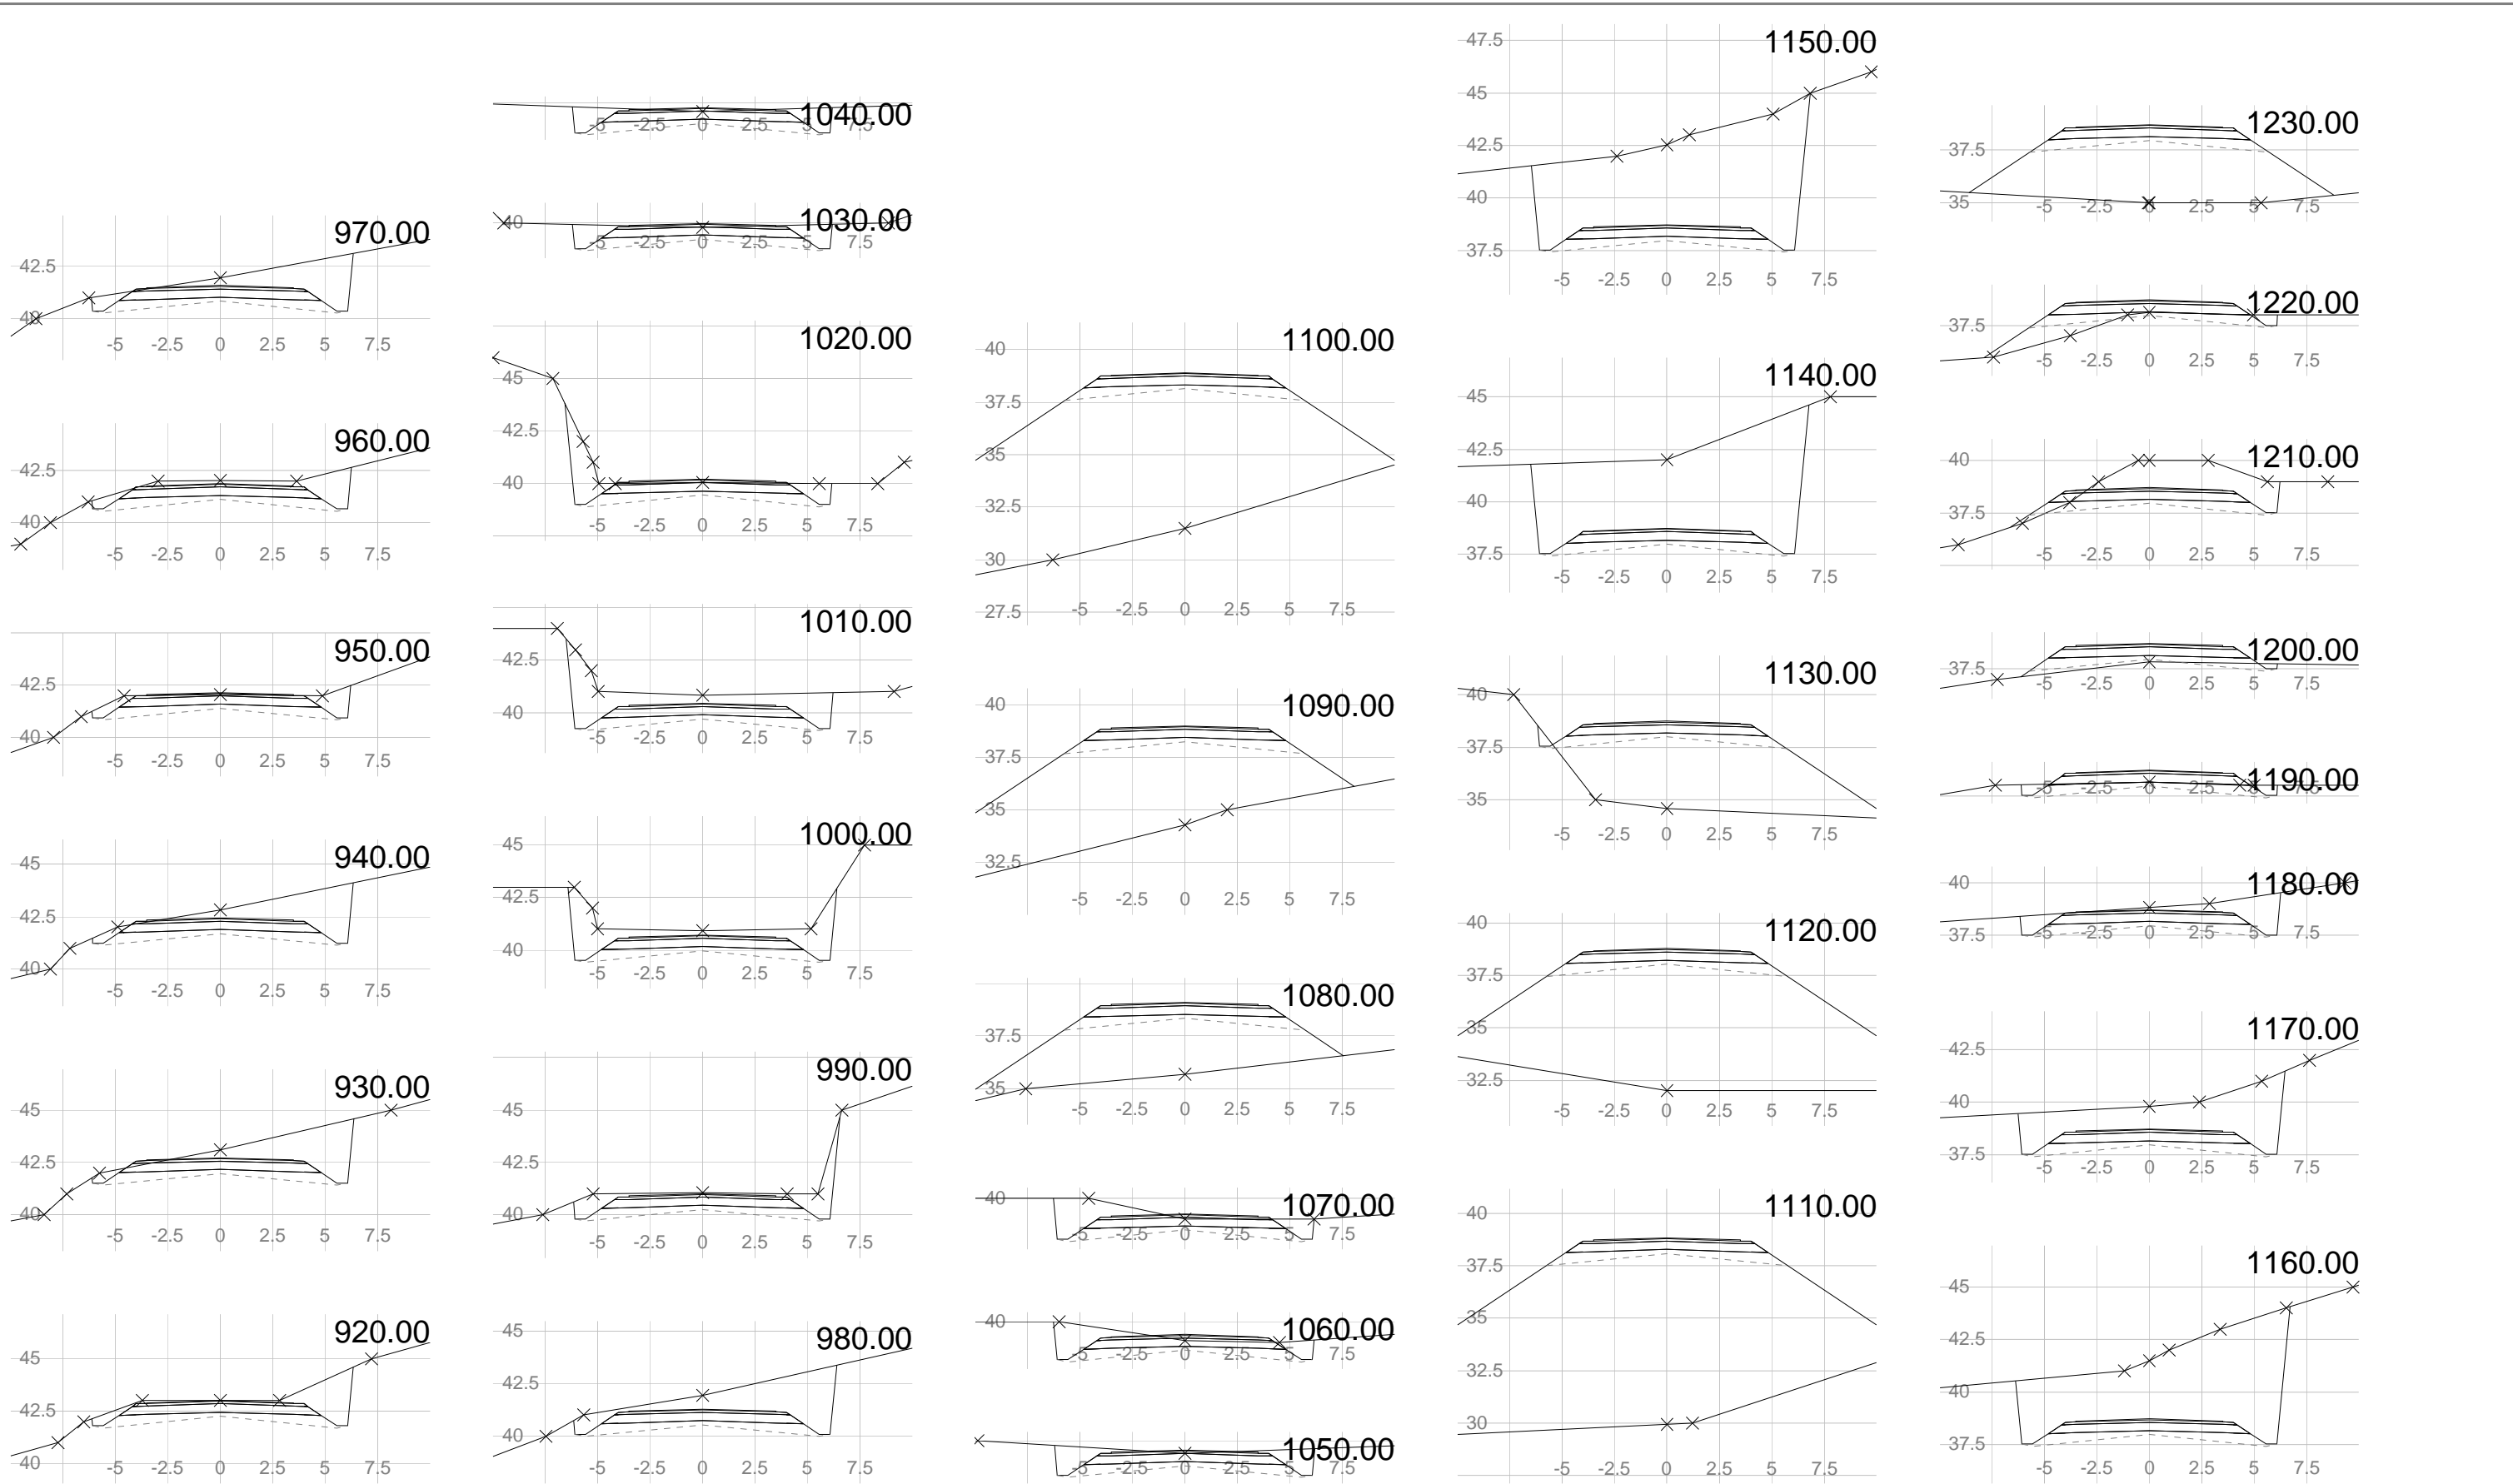

Grunneigarar Områdeplan Austmarka sør Fv 565 Tverrprofil	Tegnet av	Saksbehandler
	Sidemannskontr.	gh
Ard arealplan as Domkirkegt. 3, 5017 Bergen Tlf: 55319500	Dato	Prosjektansvarlig
	Prosj.nr. ard 11009	gh
Tegn.nr.	Målestokk	Rev.
3	1: 300 1: 300	

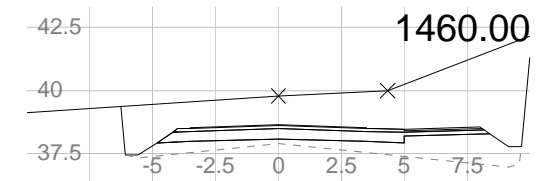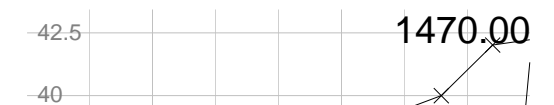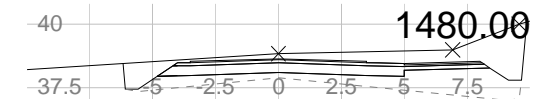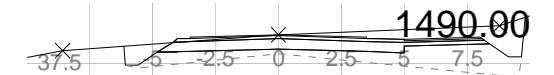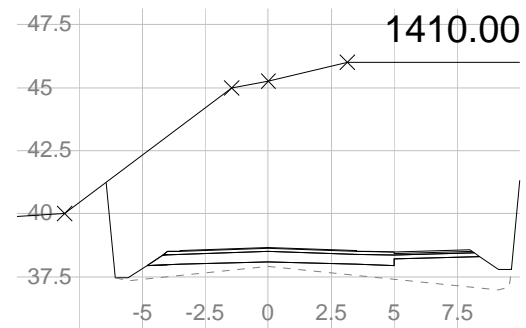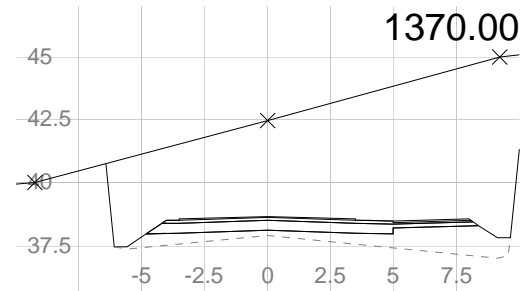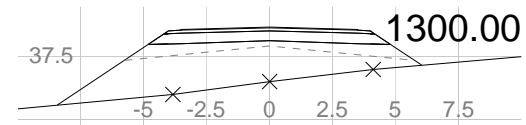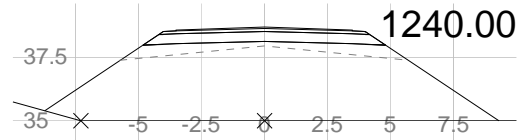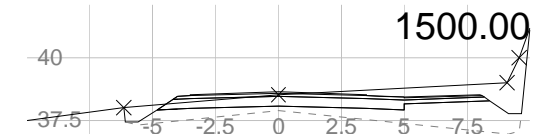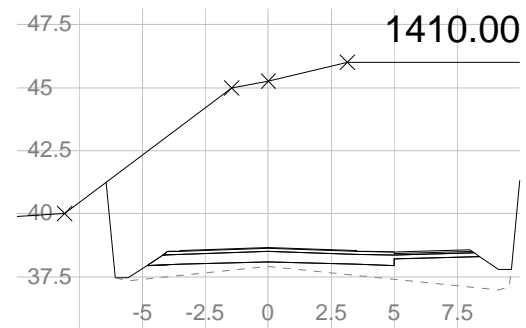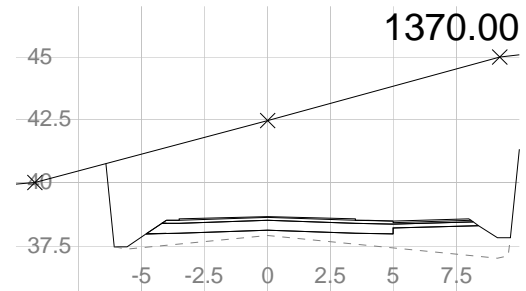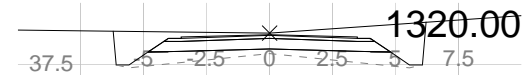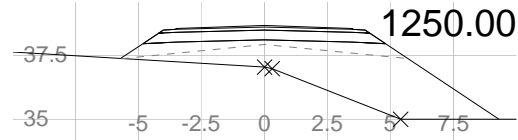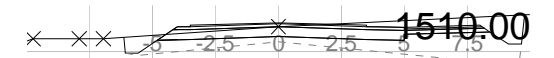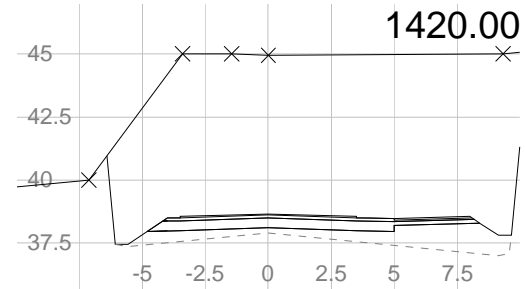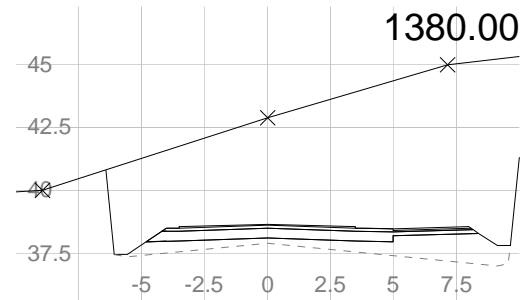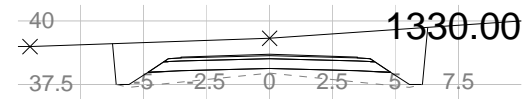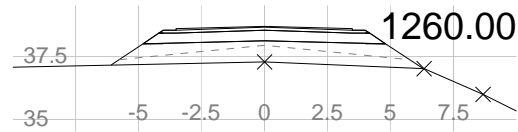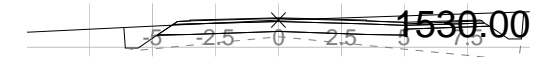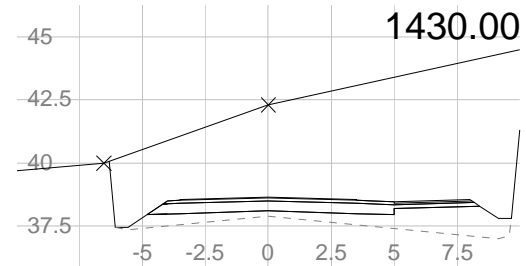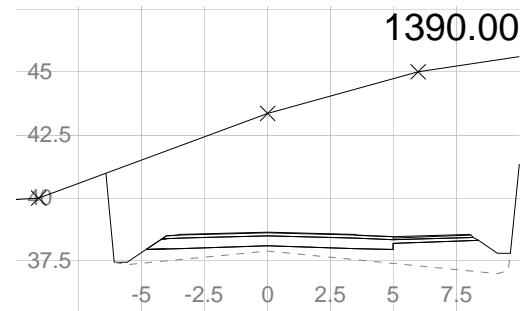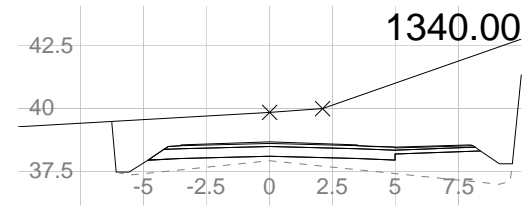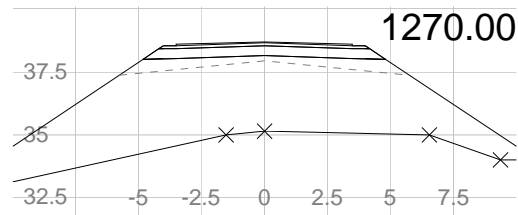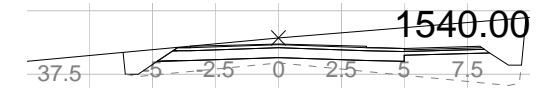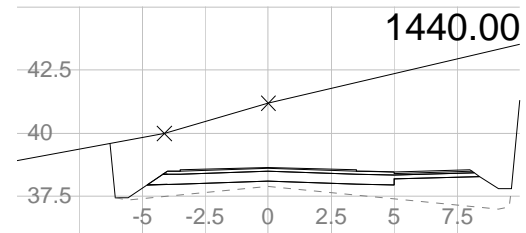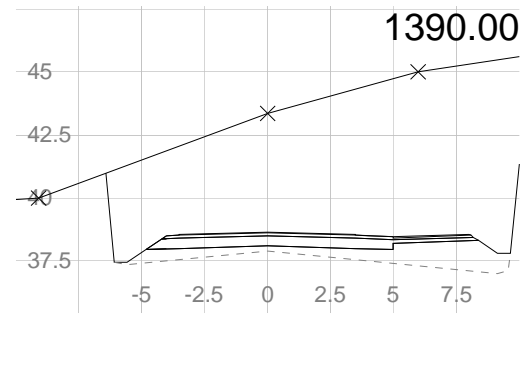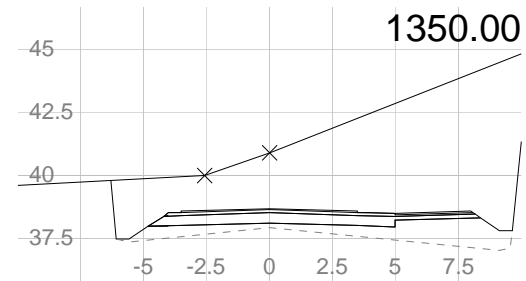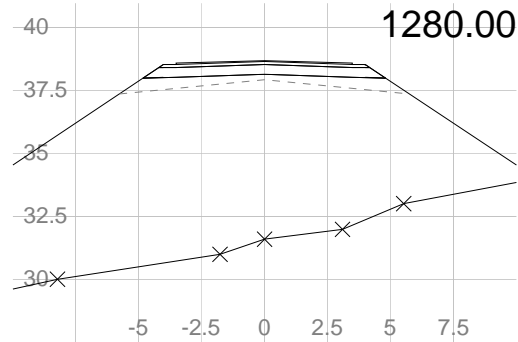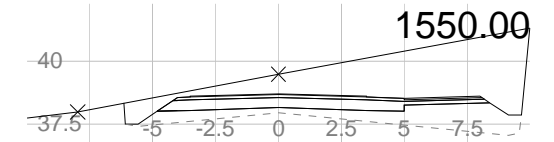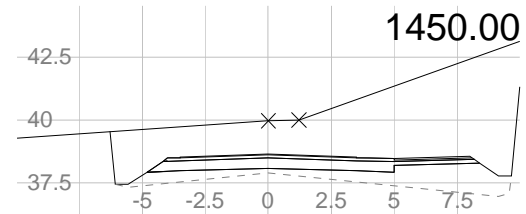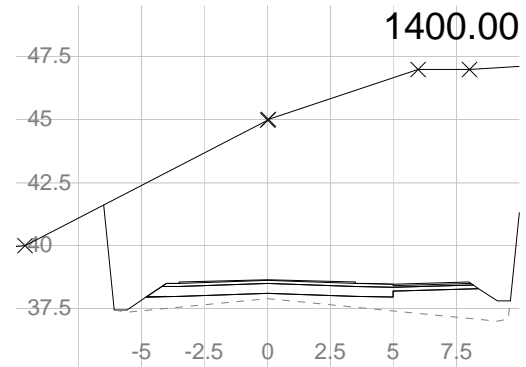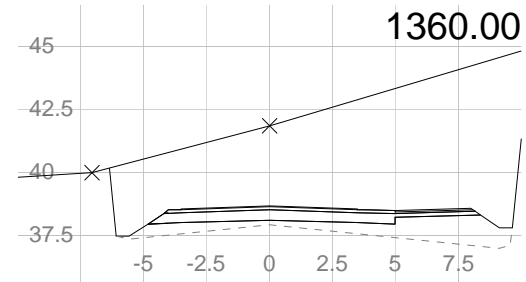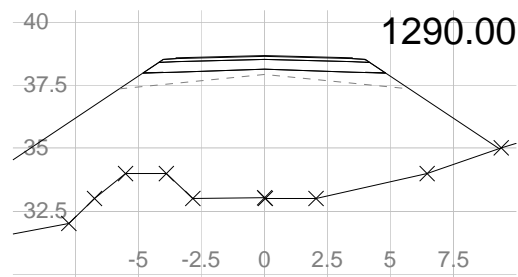






Grunneigarar
Områdeplan Austmarka sør Fv 565

Tverrprofil

Ard arealplan as

Domkirkegt. 3, 5017 Bergen
Tlf: 55319500

Tegnet av	Saksbehandler
Sidemannskontr.	gh
Dato	Prosjektansvarlig
Prosj.nr.	gh
ard 11009	Målestokk
Tegn.nr.	1: 300
4	1: 300
	Rev.

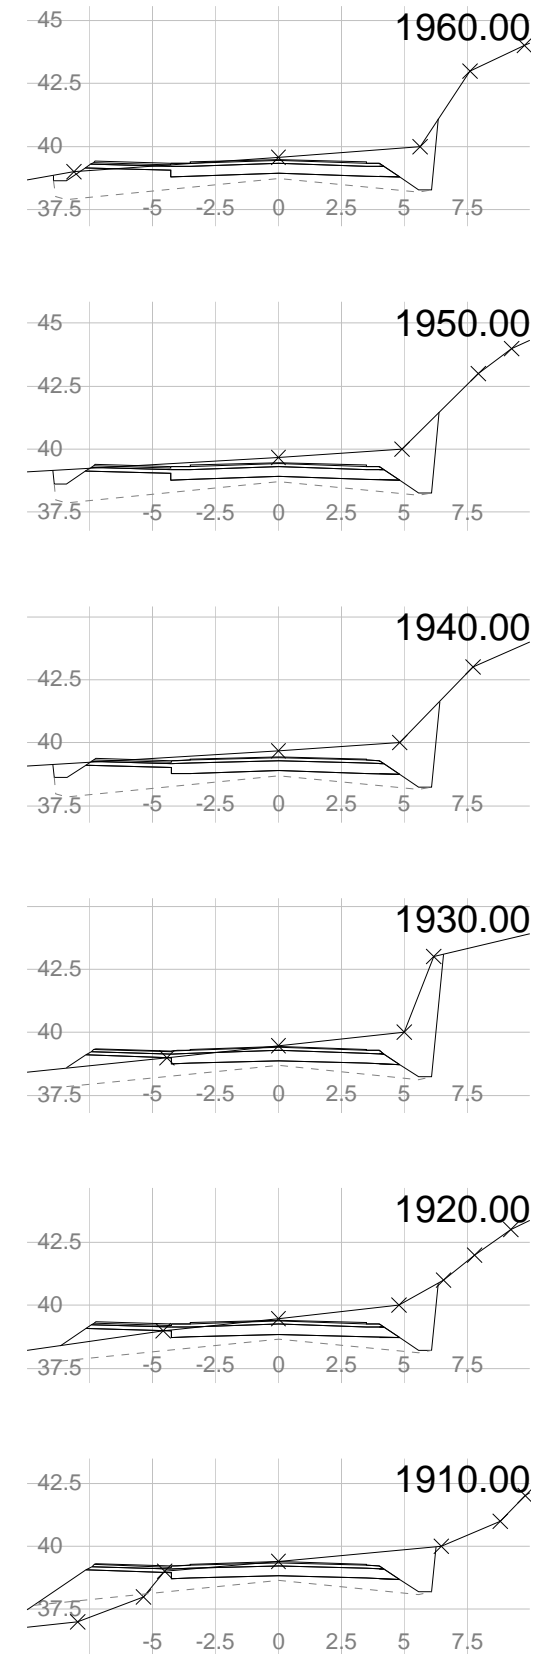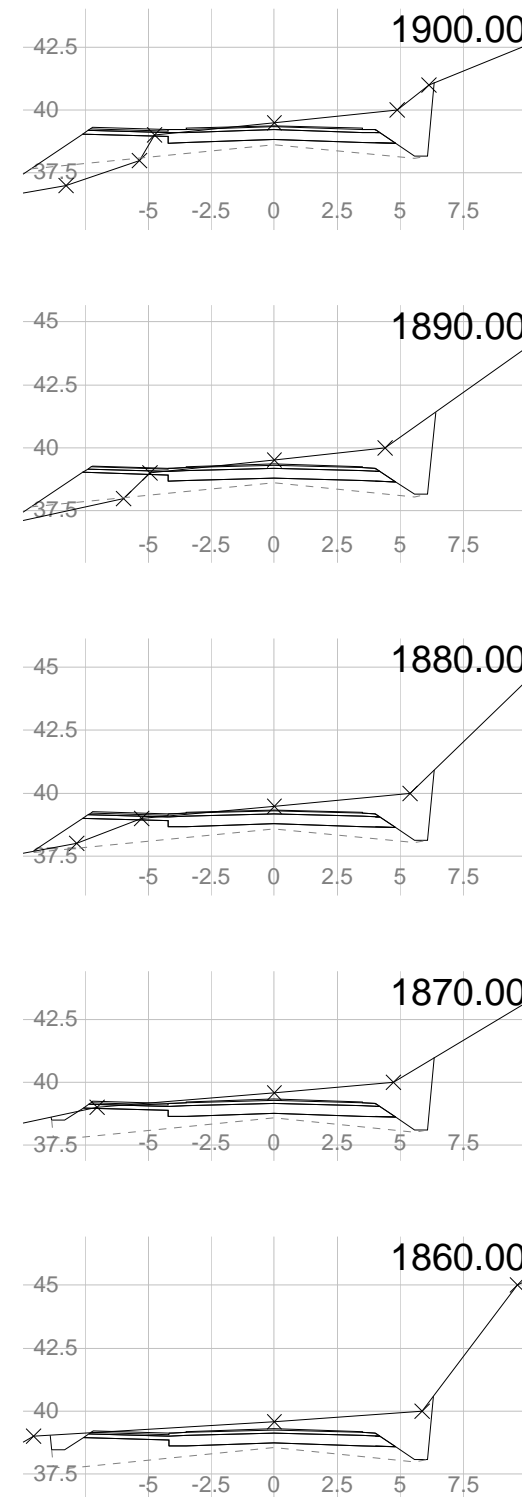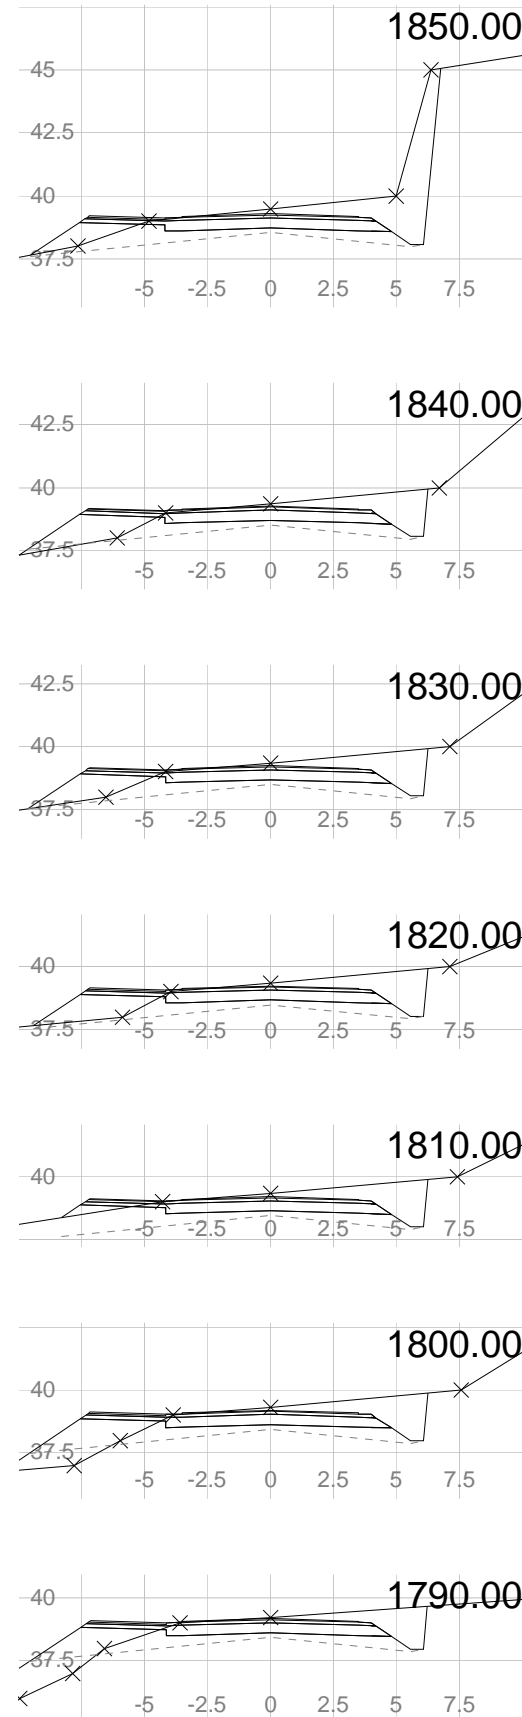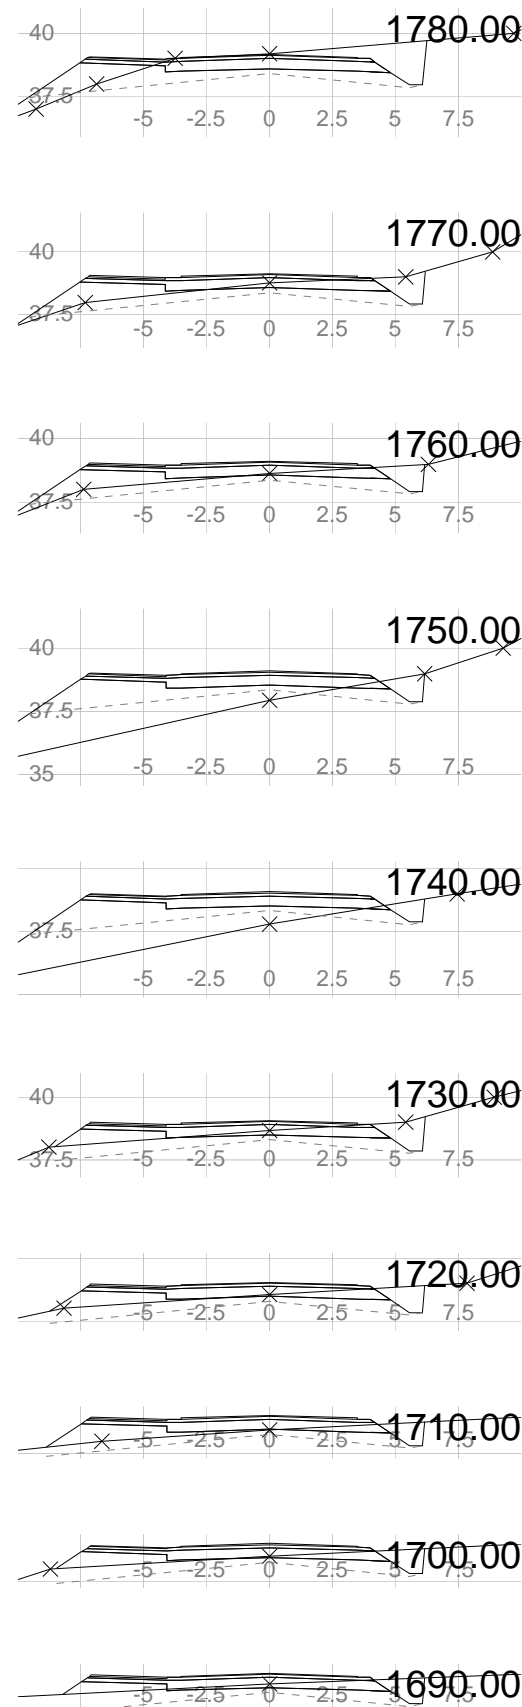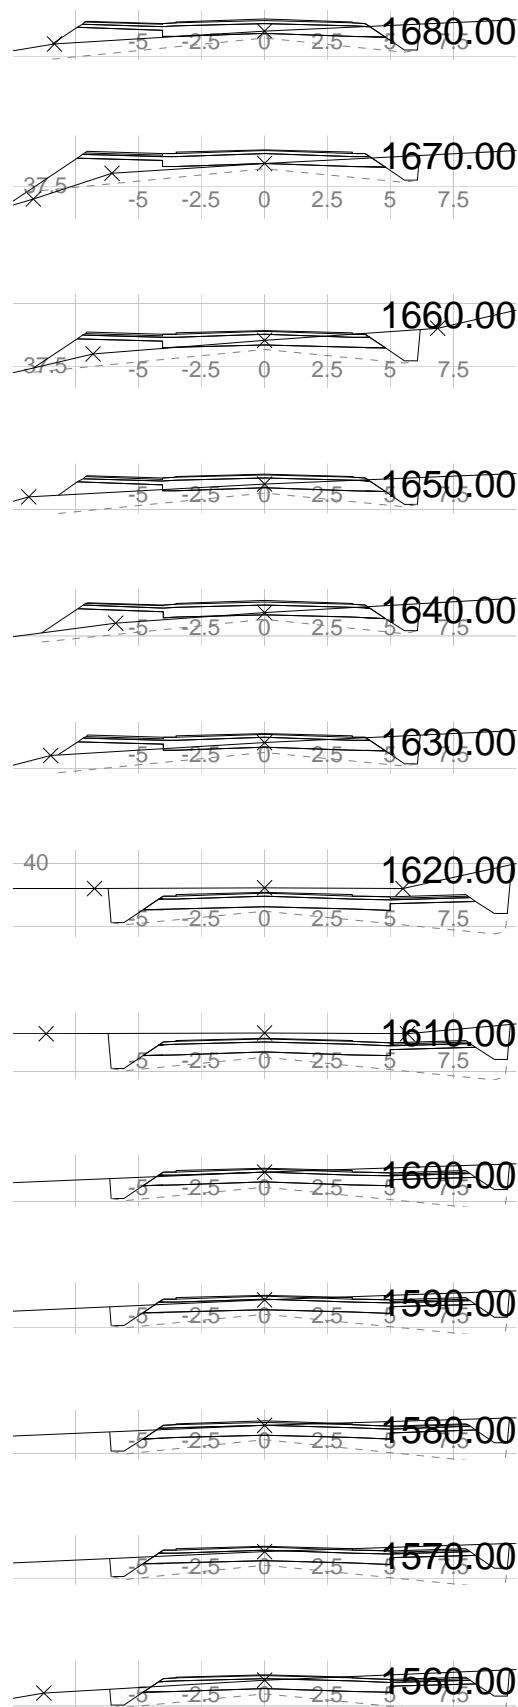





























Grunneigarar
Områdeplan Austmarka sør Fv 565

Tverrprofil

Ard arealplan as

Domkirkegt. 3, 5017 Bergen
 Tlf: 55319500

Tegnet av	Saksbehandler
Sidemannskontr.	gh
Dato	Prosjektansvarlig
Prosj.nr.	gh
ard 11009	Målestokk
Tegn.nr.	1: 300
5	1: 300
	Rev.

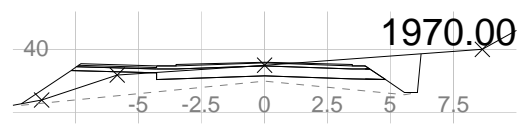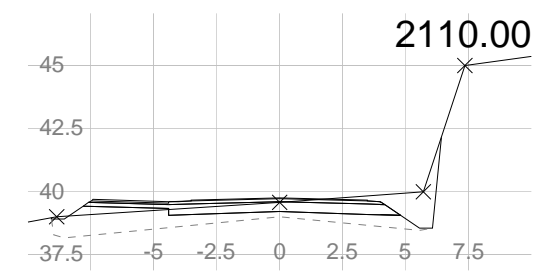 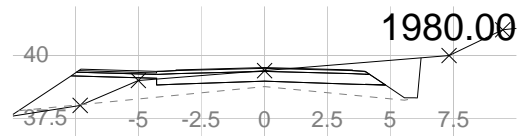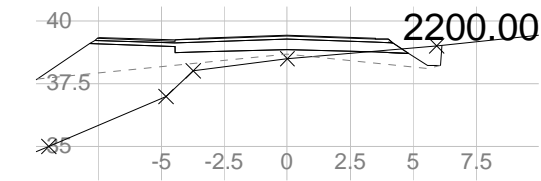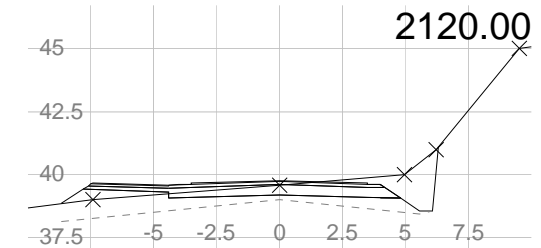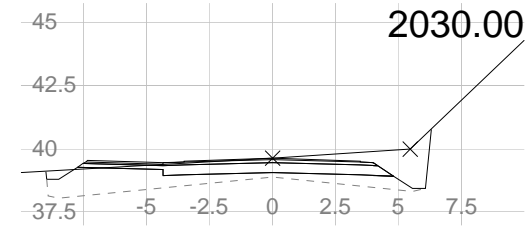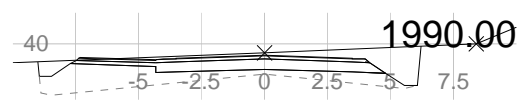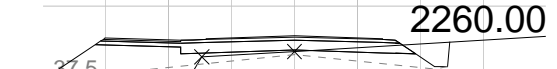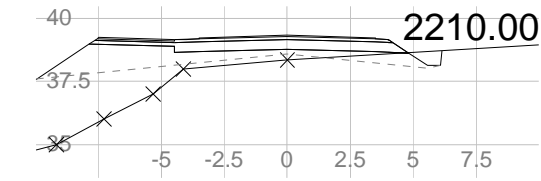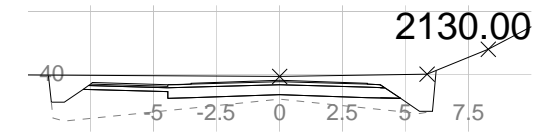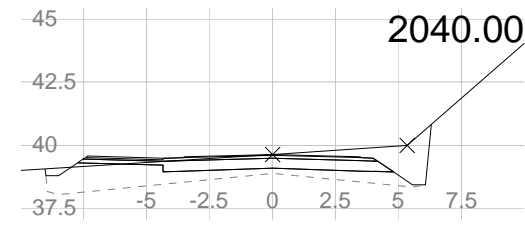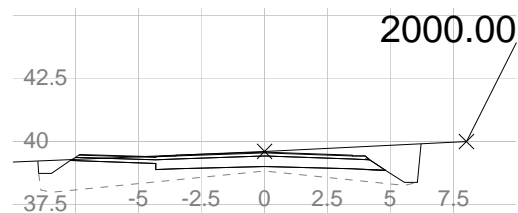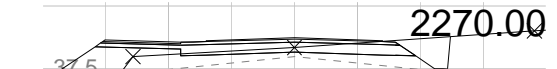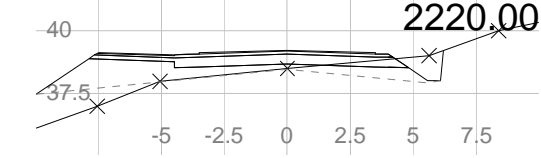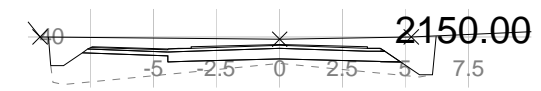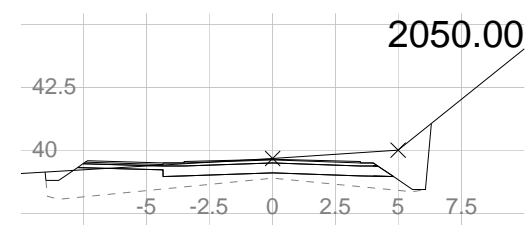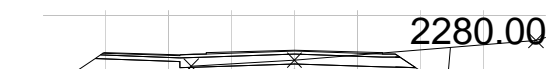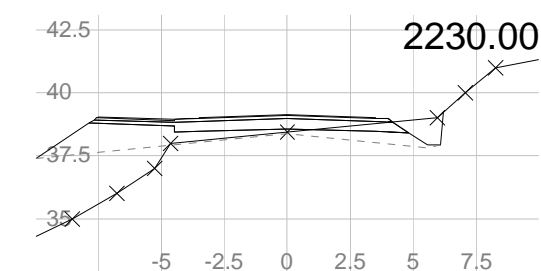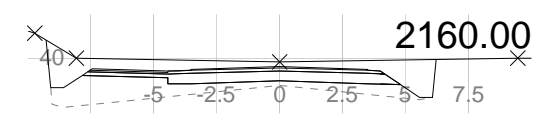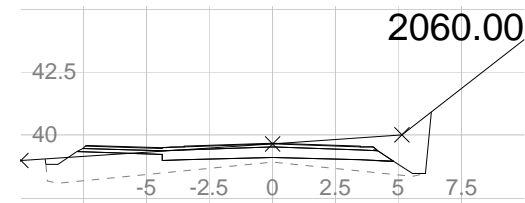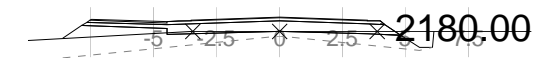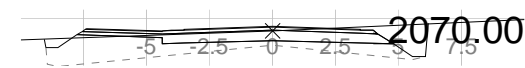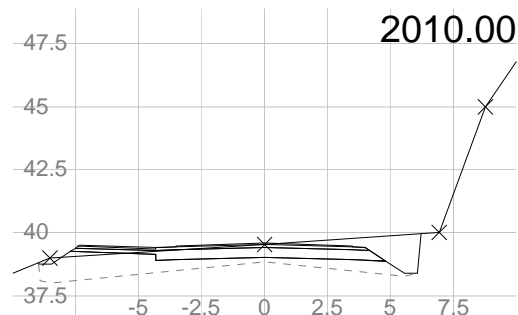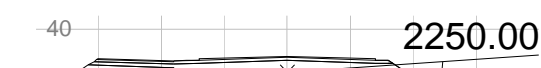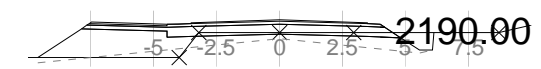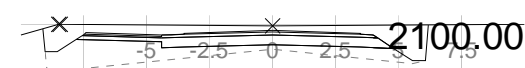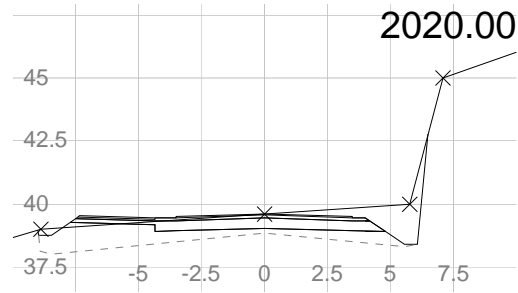


Grunneigarar
Områdeplan Austmarka sør Fv 565

Tverrprofil






















Ard arealplan as

Domkirkegt. 3, 5017 Bergen
 Tlf: 55319500

Tegnet av	Saksbehandler
Sidemannskontr.	gh
Dato	Prosjektansvarlig
Prosj.nr.	gh
ard 11009	Målestokk
Tegn.nr.	1: 300
6	1: 300
	Rev.

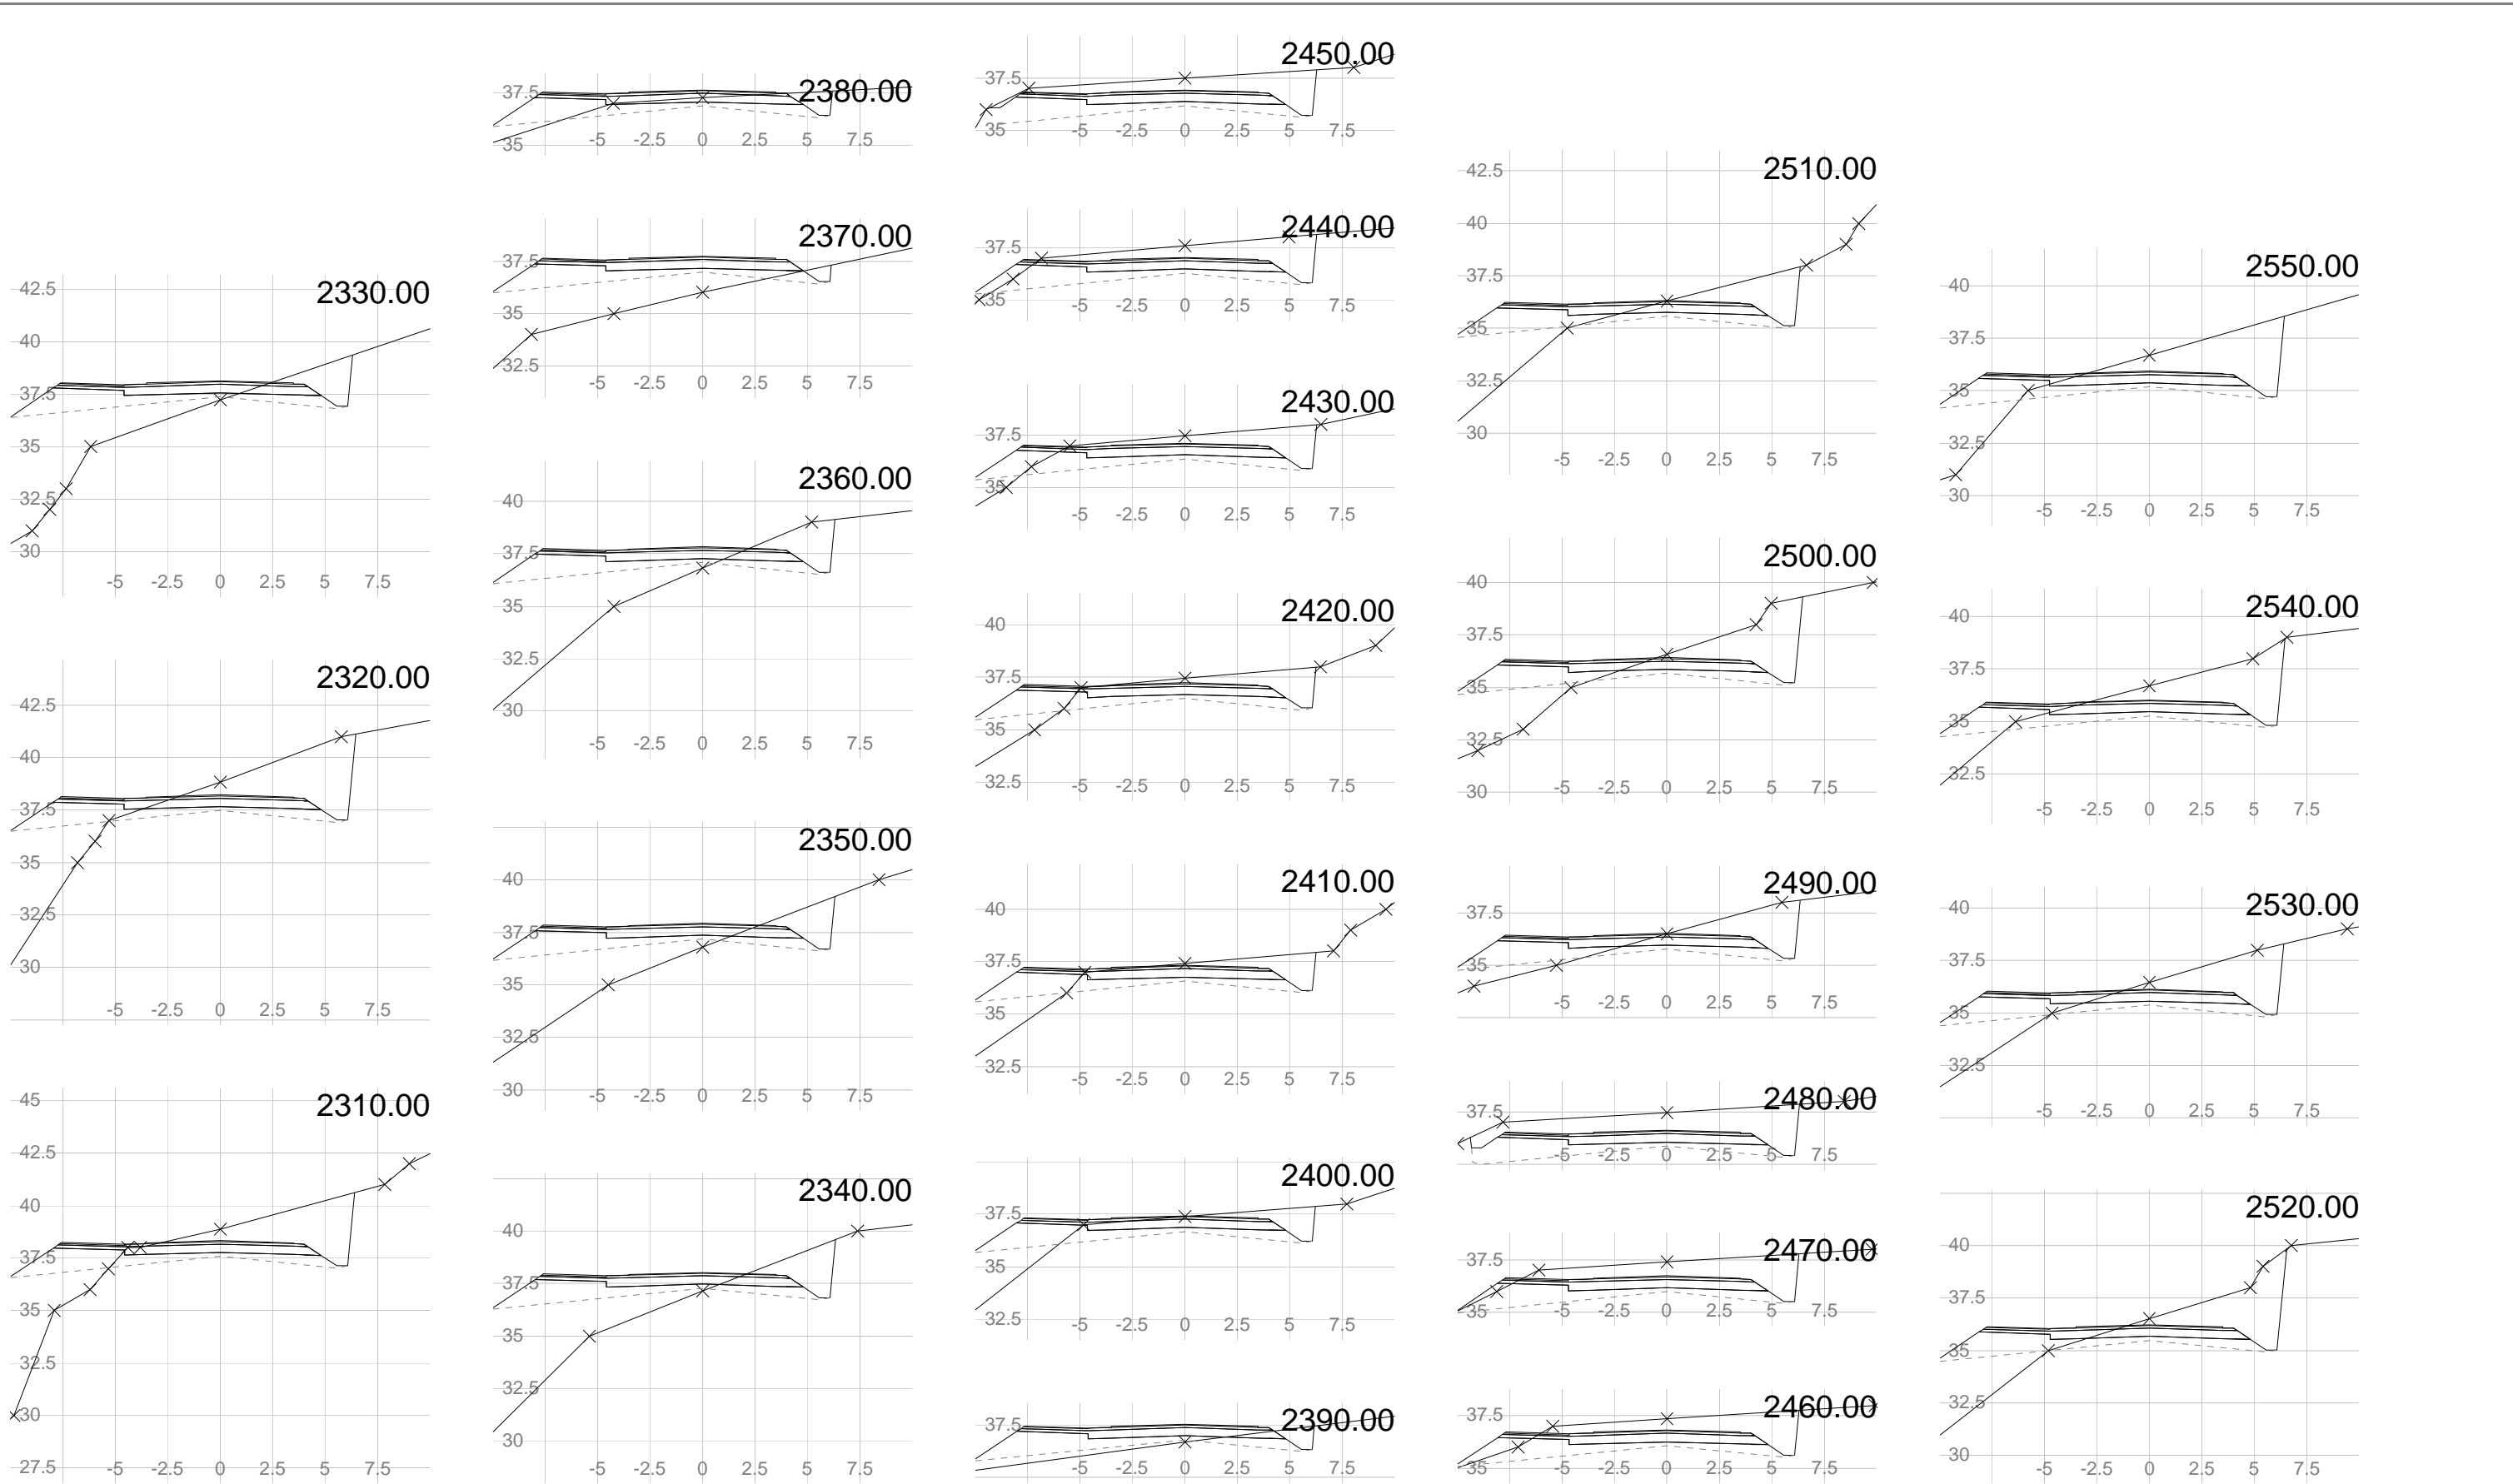

Grunneigarar Områdeplan Austmarka sør Fv 565 Tverrprofil Ard arealplan as Domkirkegt. 3, 5017 Bergen Tlf: 55319500	Tegnet av	Saksbehandler
	Sidemannskontr.	gh
	Dato	Prosjektansvarlig
	Prosj.nr. ard 11009	gh
Tegn.nr.	Målestokk	Rev.
	1: 300	
	1: 300	
	7	

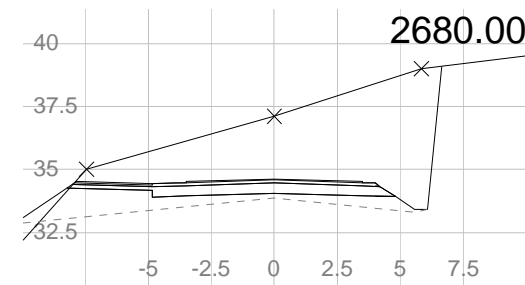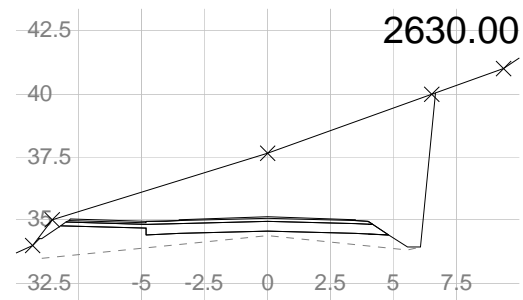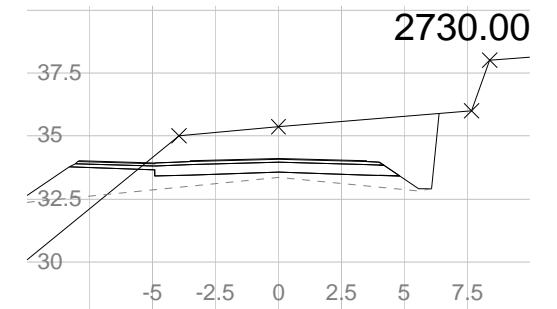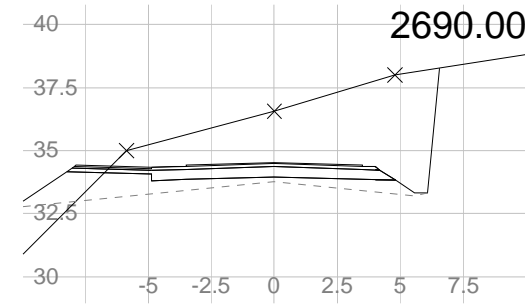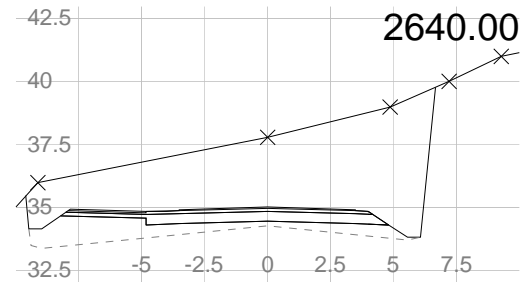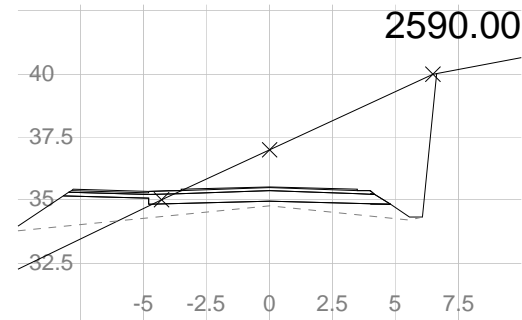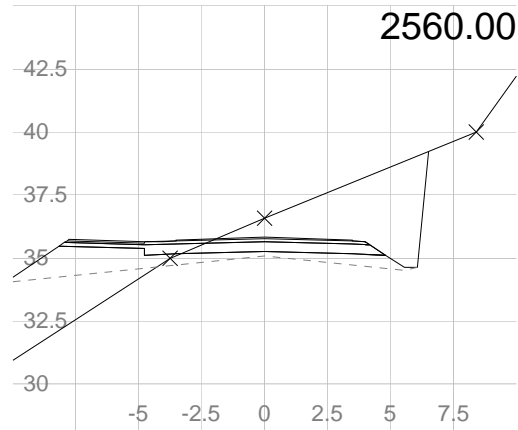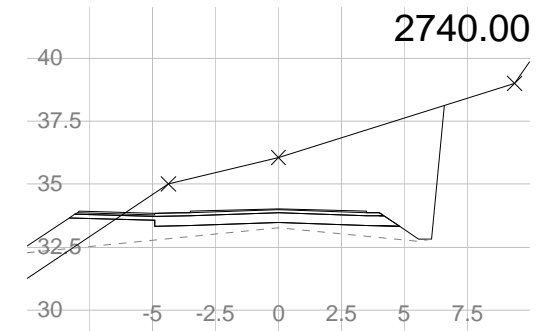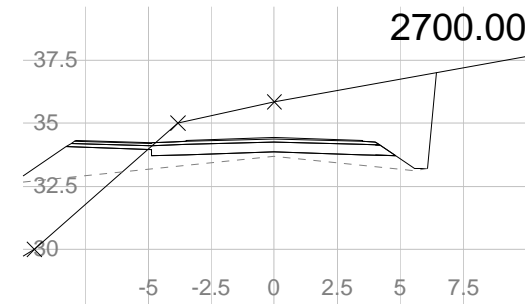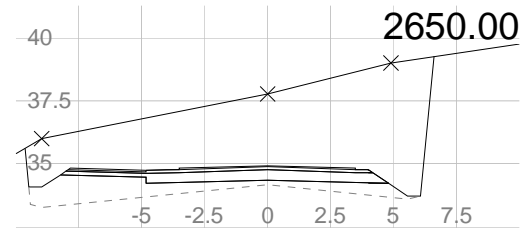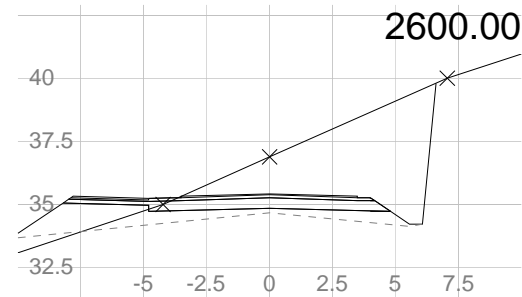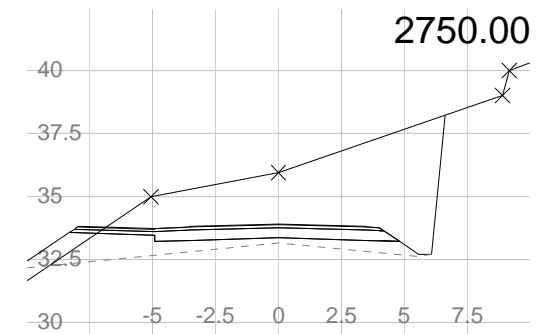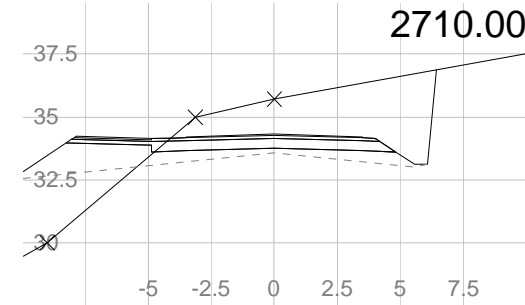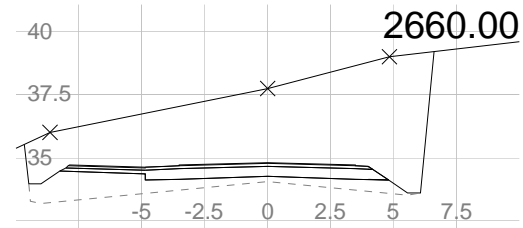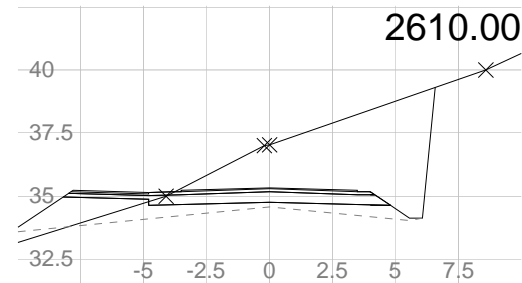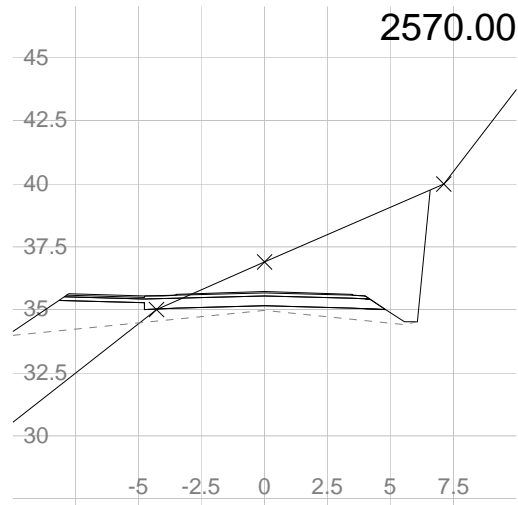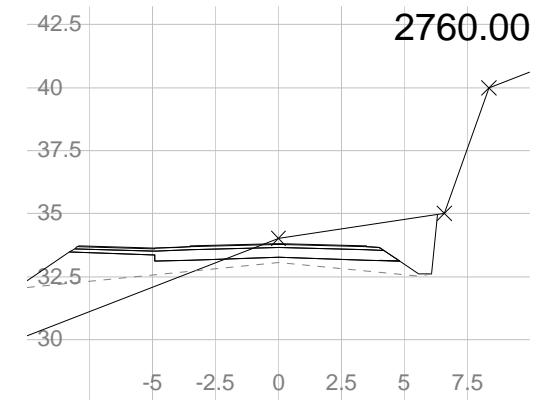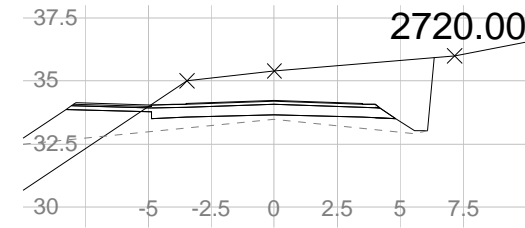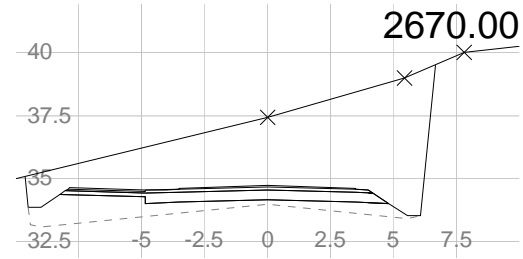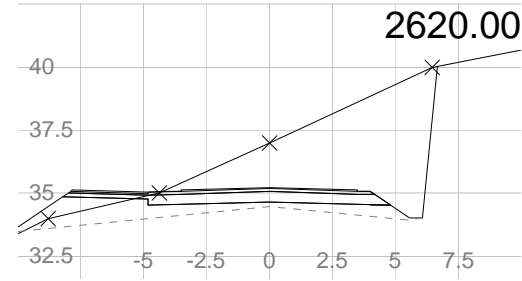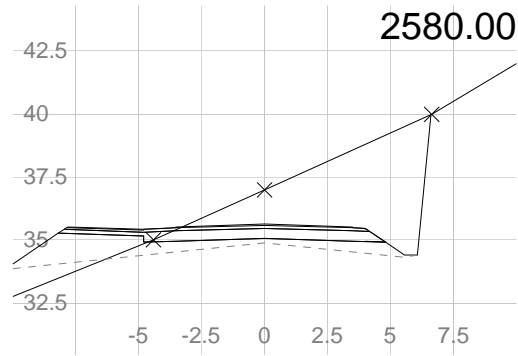
















Grunneigarar
Områdeplan Austmarka sør Fv 565

Tverrprofil

Ard arealplan as

Domkirkegt. 3, 5017 Bergen
Tlf: 55319500

Tegnet av	Saksbehandler
Sidemannskontr.	gh
Dato	Prosjektansvarlig
Prosj.nr.	gh
ard 11009	Målestokk
Tegn.nr.	1: 300
8	1: 300
	Rev.

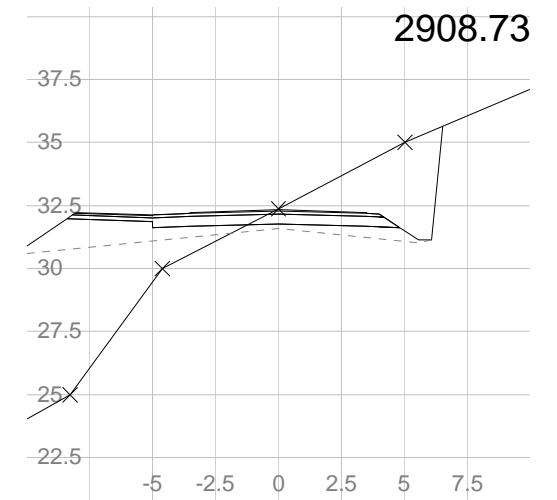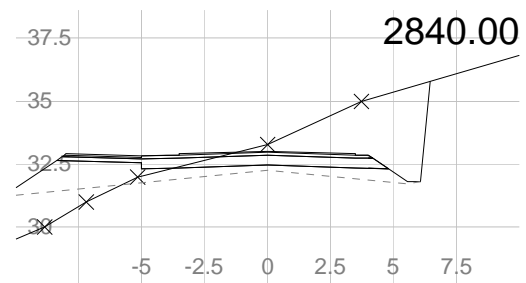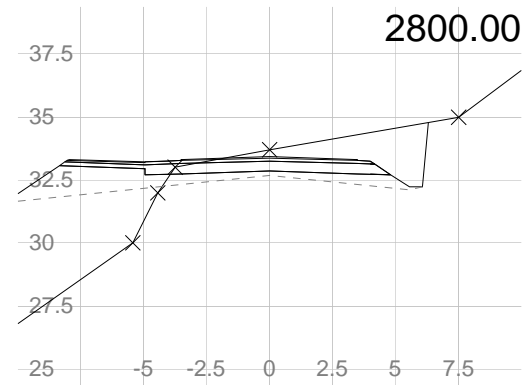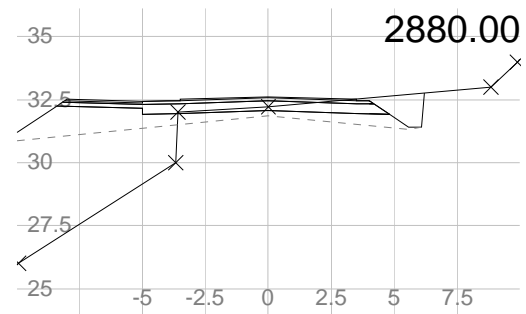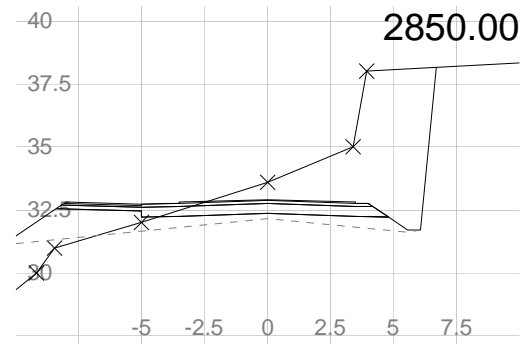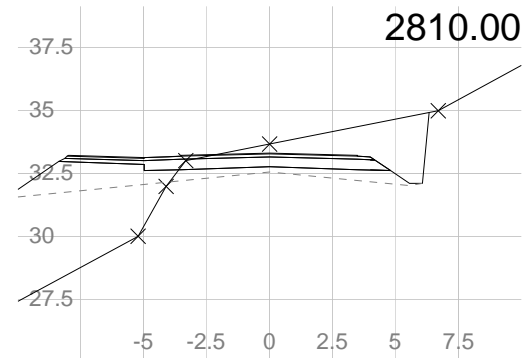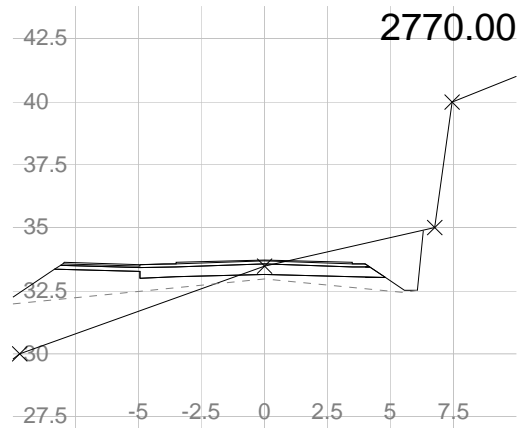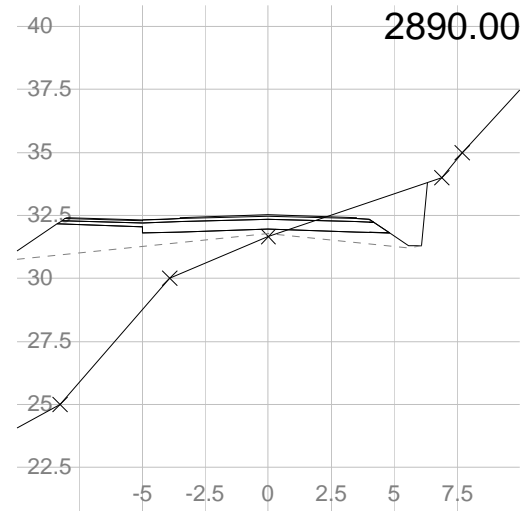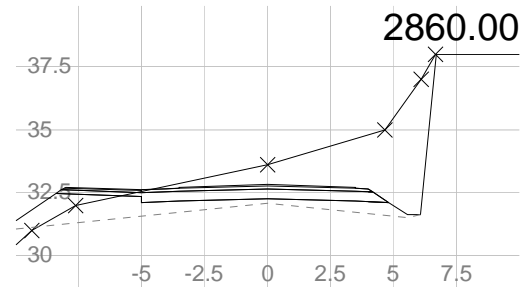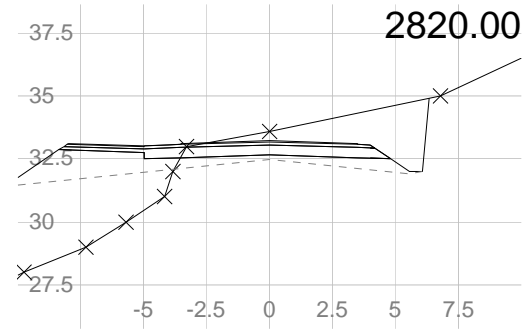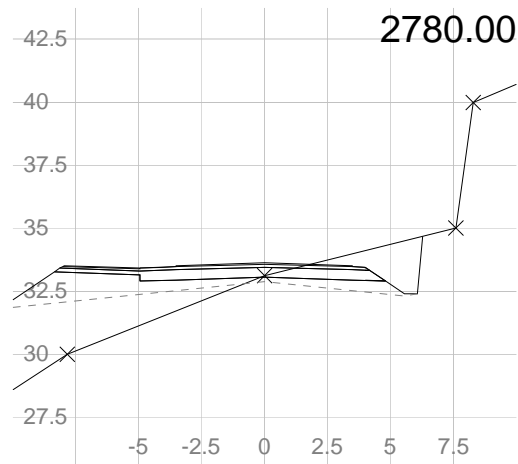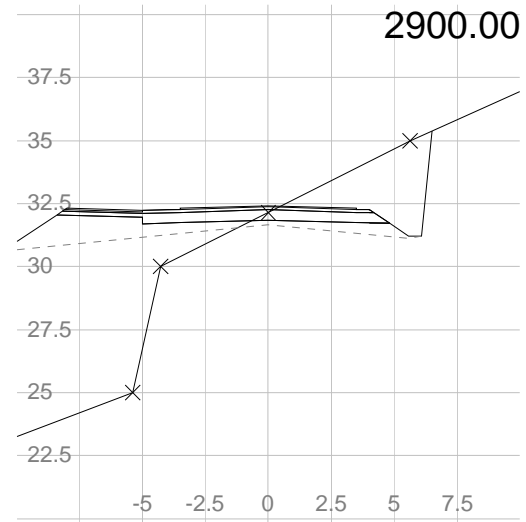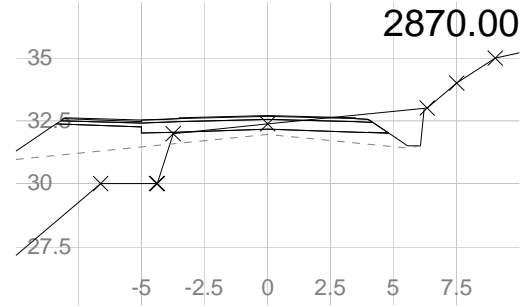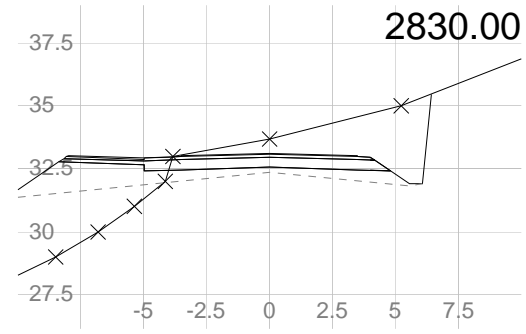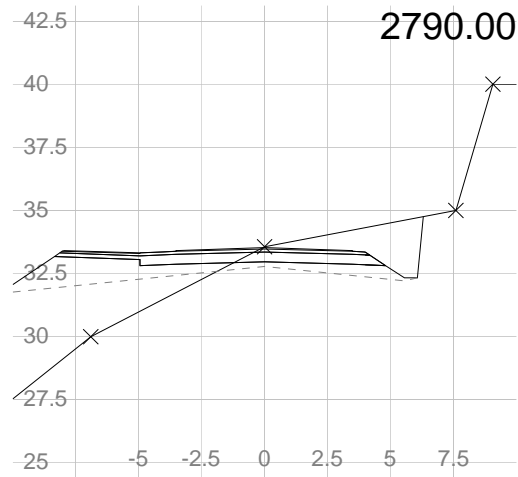

Grunneigarar
Områdeplan Austmarka sør Fv 565

Tverrprofil

Ard arealplan as

Domkirkegt. 3, 5017 Bergen
 Tlf: 55319500

Tegnet av	Saksbehandler
Sidemannskontr.	gh
Dato	Prosjektansvarlig
Prosj.nr.	gh
ard 11009	Målestokk
Tegn.nr.	1: 300
9	1: 300
Rev.	