


Vert.kurv.	0‰	31.9‰	7.18‰	-20.1‰	-28.55‰	-0.29‰	1.87‰		
Hor.kurv.				R = 285	R = -1500	R = -200	R = 300	R = 1500	R = 750
Breddeutv.									
Tverrfall (1% = 1mm)									
V.kj.b.k	3%								
H.kj.b.k	3%								
Profil h.	[Detailed profile data points]								
Terreng h.	[Detailed terrain data points]								
Overbyggn.	56 cm								

Grunneigarar Områdeplan Austmarka sør Fv 565 Lengdeprofil Ard arealplan as Domkirkegt. 3, 5017 Bergen Tlf: 55319500	Tegnet av	Saksbehandler
	Sidemannskontr.	Prosjektansvarlig
	Dato	Målestokk
	Prosj.nr. ard 11009	1: 5000 1: 1000
Tegn.nr.	1	Rev.

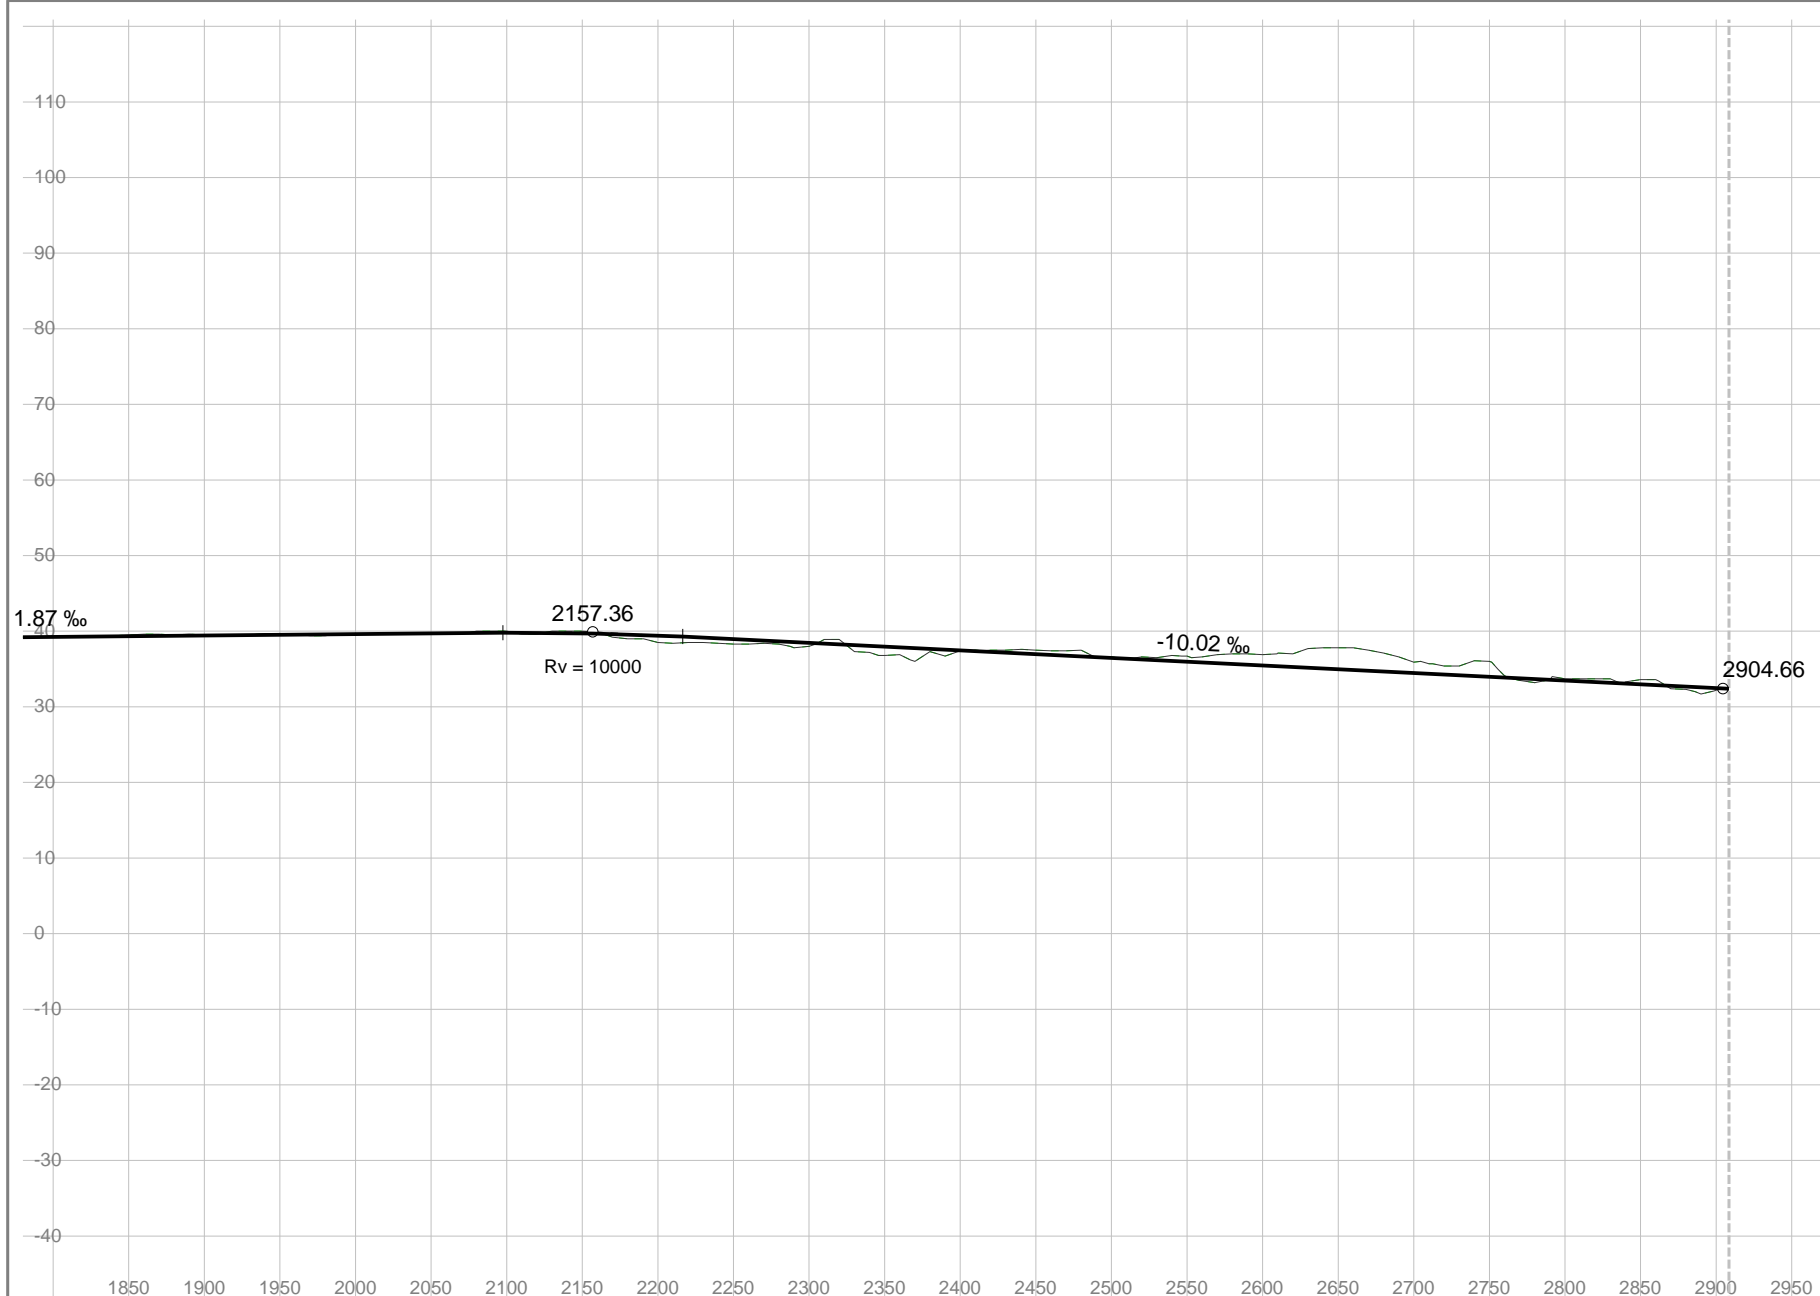

Vert.kurv.	1.87‰		Rv = 10000		-10.02‰	
Hor.kurv.	R = 750	R = -350	R = -2500	R = 95	R = -150	R = 950
Breddeutv.						
Tverrfall (1% = 1mm)						
V.kj.b.k	3%					
H.kj.b.k	3%					
Profil h.	32.33					
Terreng h.	32.36					
Overbygn.	56 cm					

Grunneigarar Områdeplan Austmarka sør Fv 565 Lengdeprofil Ard arealplan as <small>Domkirkegt. 3, 5017 Bergen Tlf: 55319500</small>	Tegnet av	Saksbehandler
	Sidemanskontr.	Prosjektansvarlig
	Dato	Målestokk
Prosj.nr. ard 11009	1: 5000	1: 1000
Tegn.nr.	2	Rev.

Lima VVA 4.100.13 [Ard Arealplan AS734] Parsell: Fylkesveg 565 07.01.2013