



Fortau ved eksisterende veg

1:10

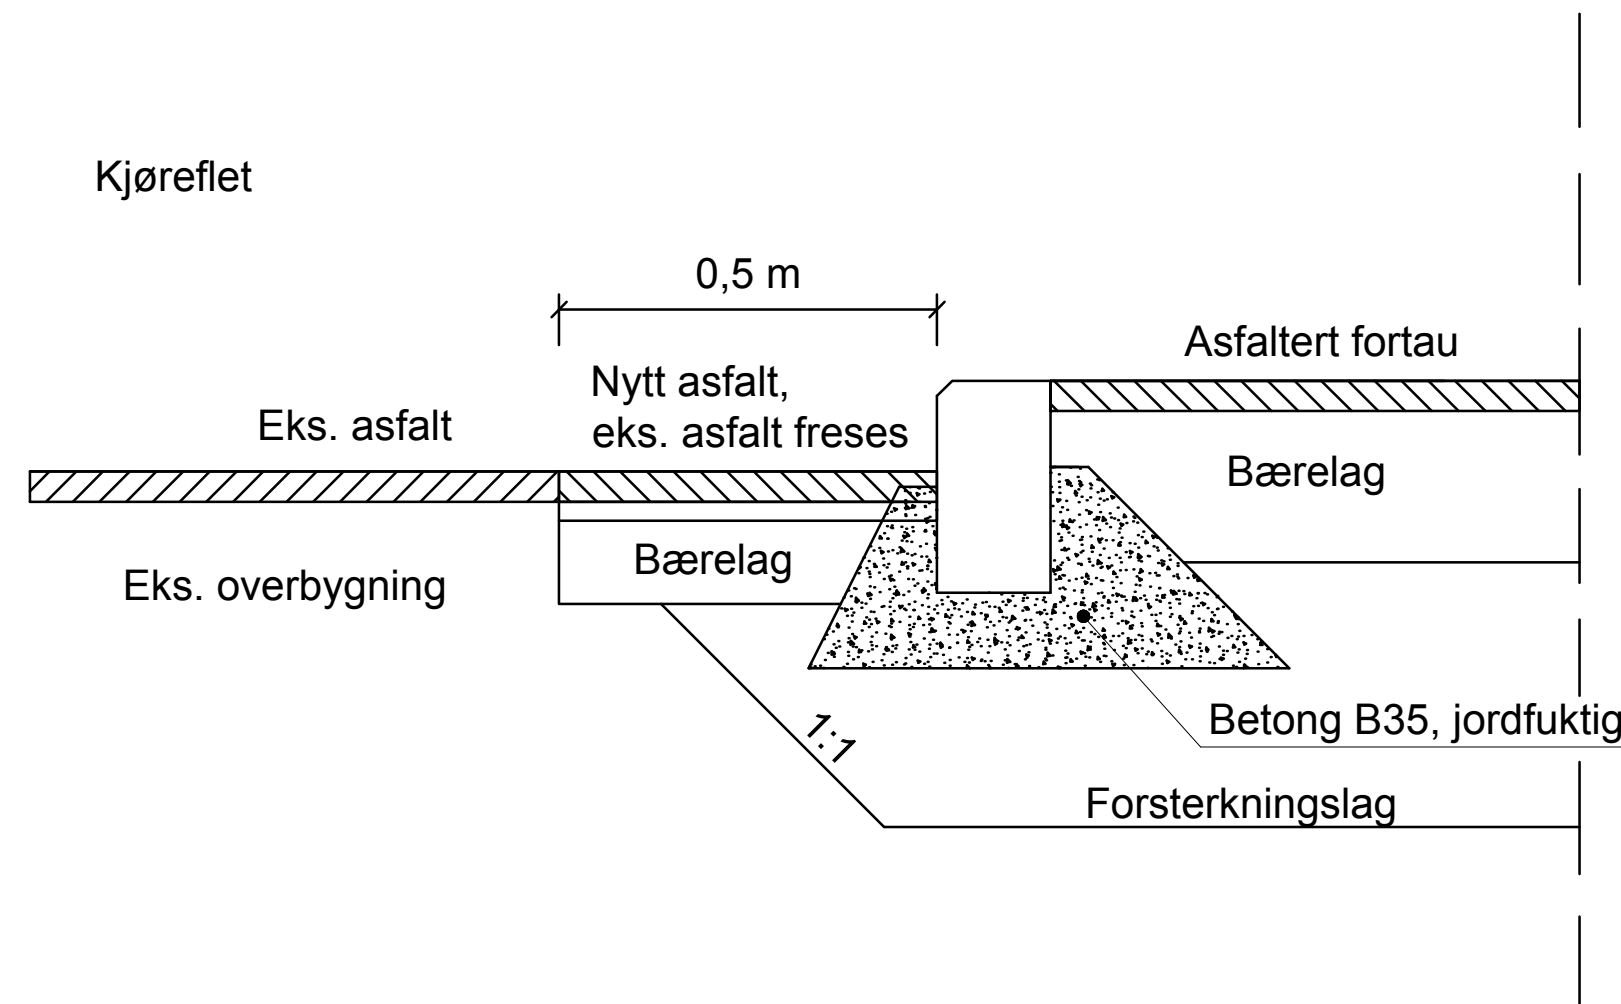


Prinsippsnitt kantstein

1:10

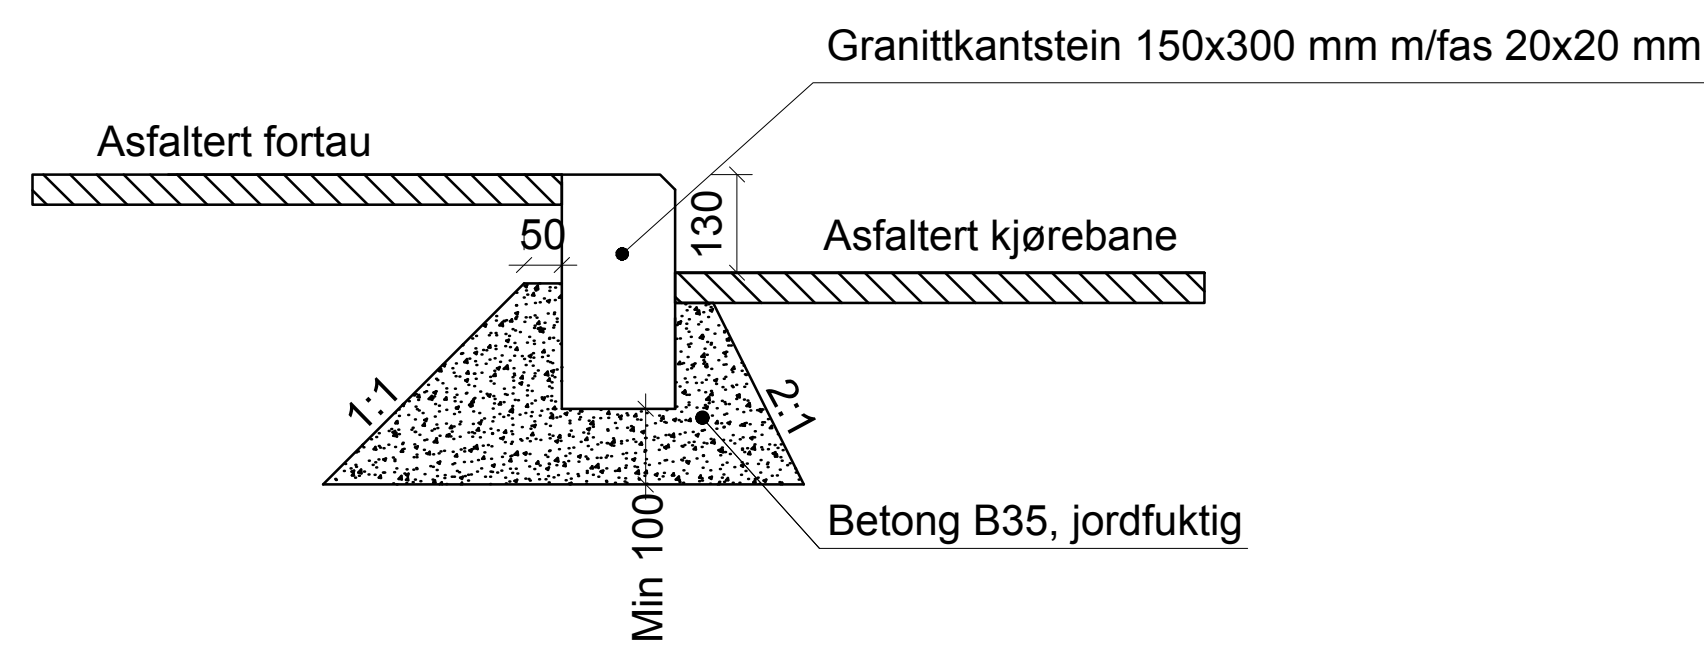


Detaljutførning Nytt dekke i eksisterende veg

1:10

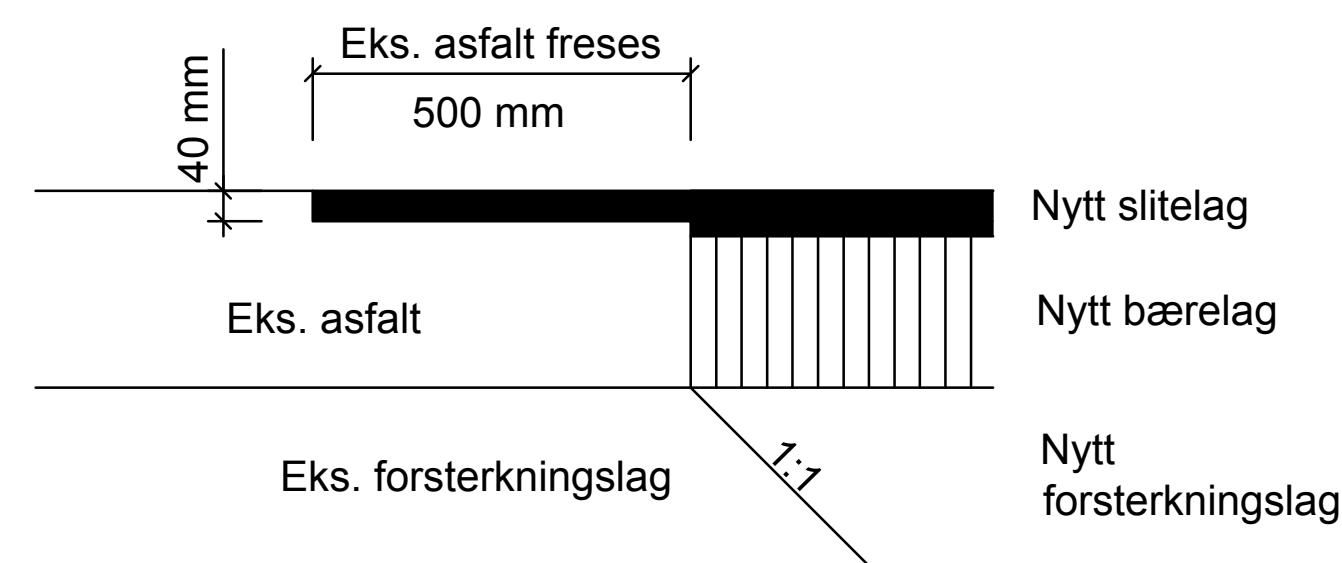


Fotgjengerovergang - Plan

1:50

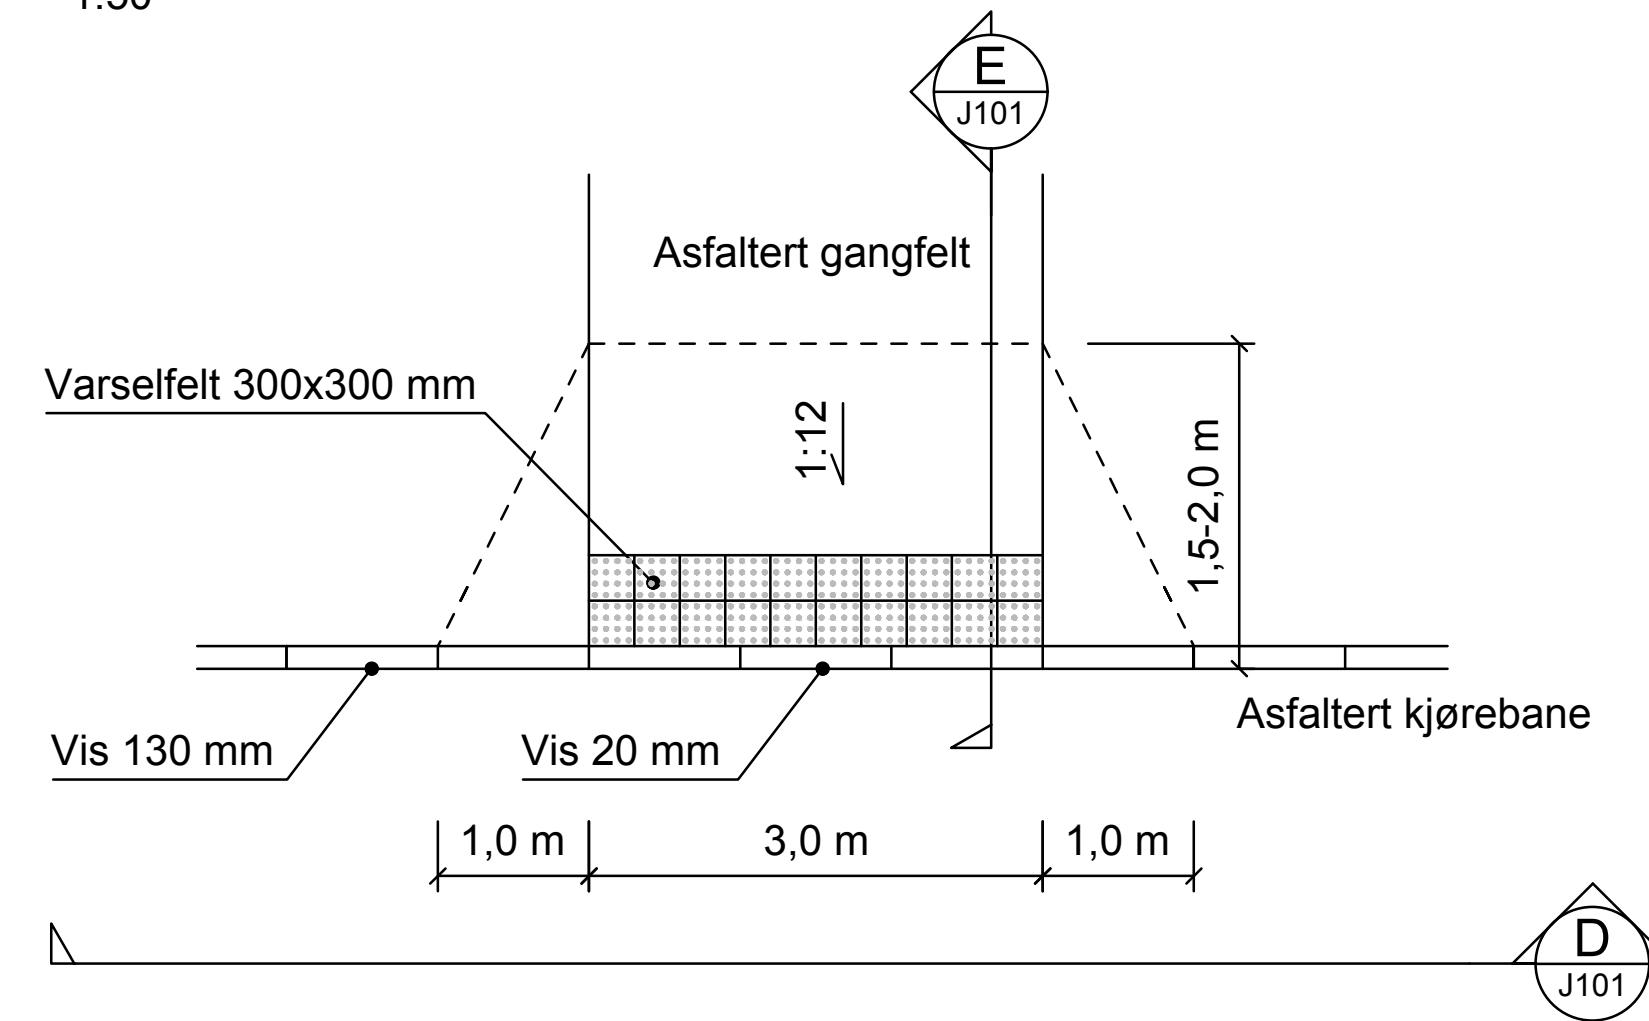


Taktile heller

1:10

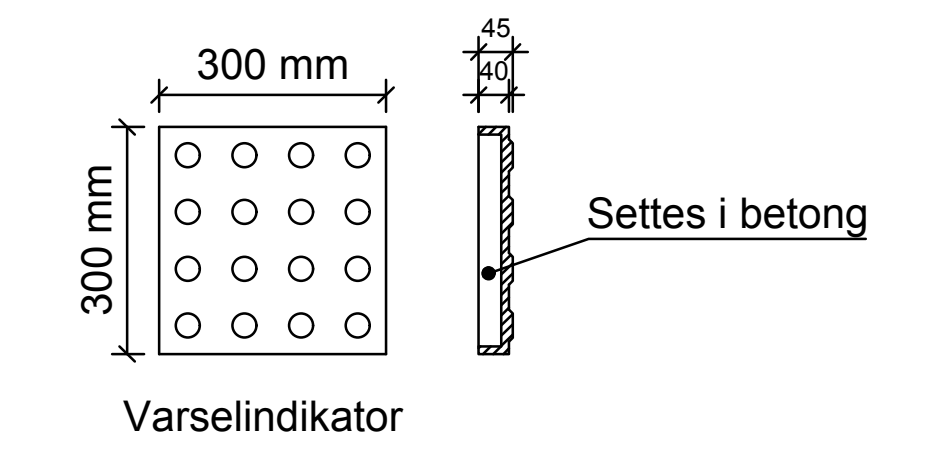


E Fotgjengerovergang - Snitt

J101 1:20

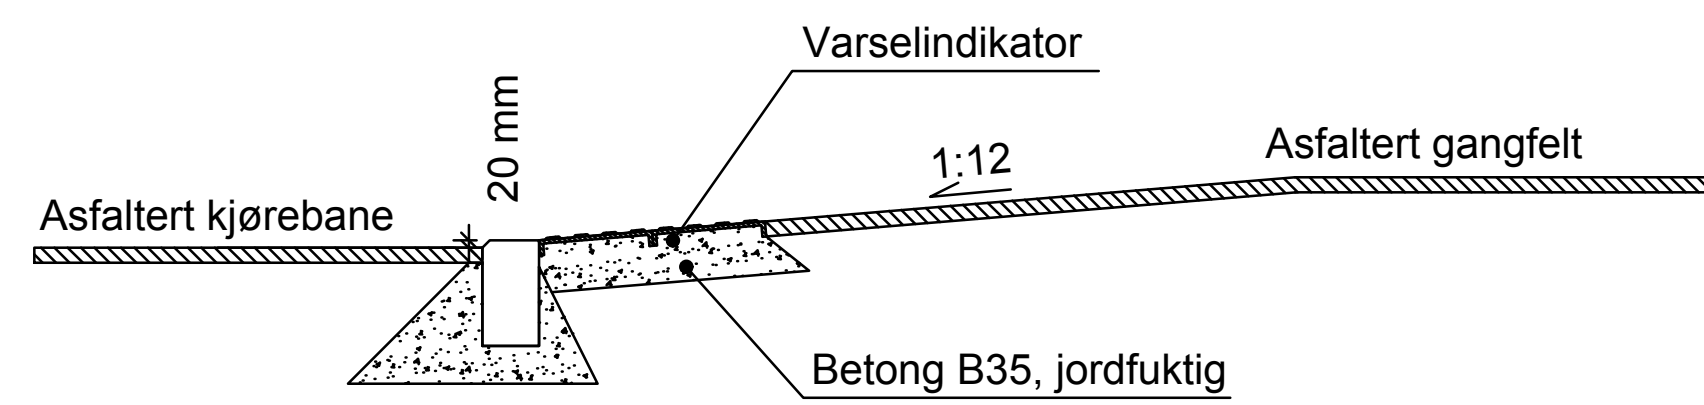

D Fotgjengerovergang - Snitt


J101 1:20

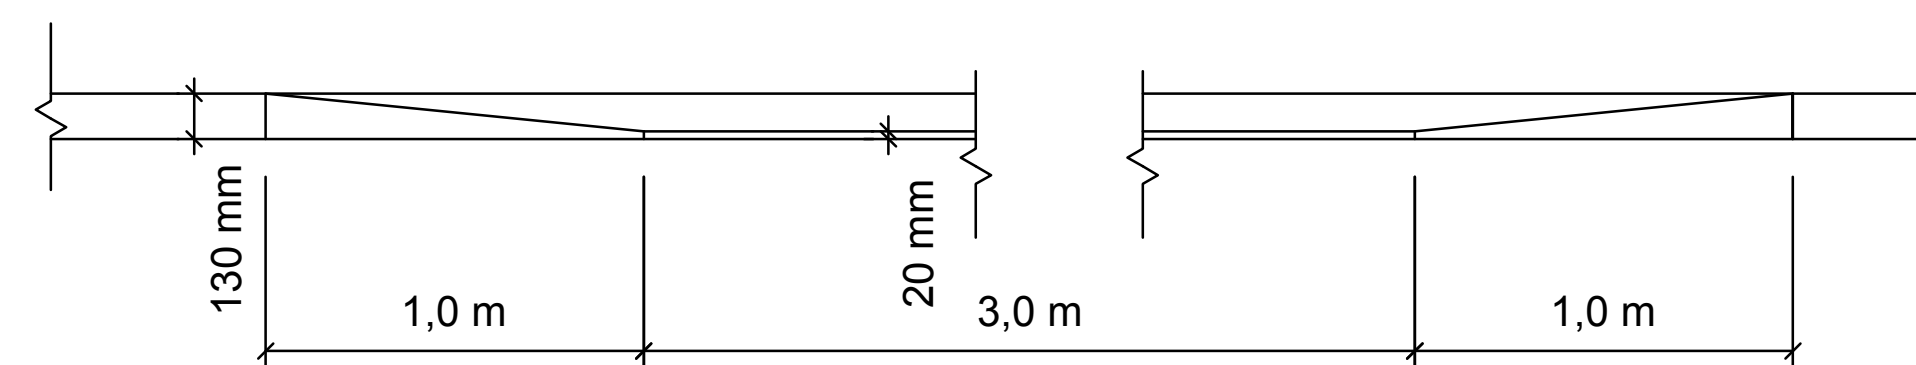

Overgang kantstein

Vis 0 cm til vis 13 cm sett fra kjørevegen

1:10

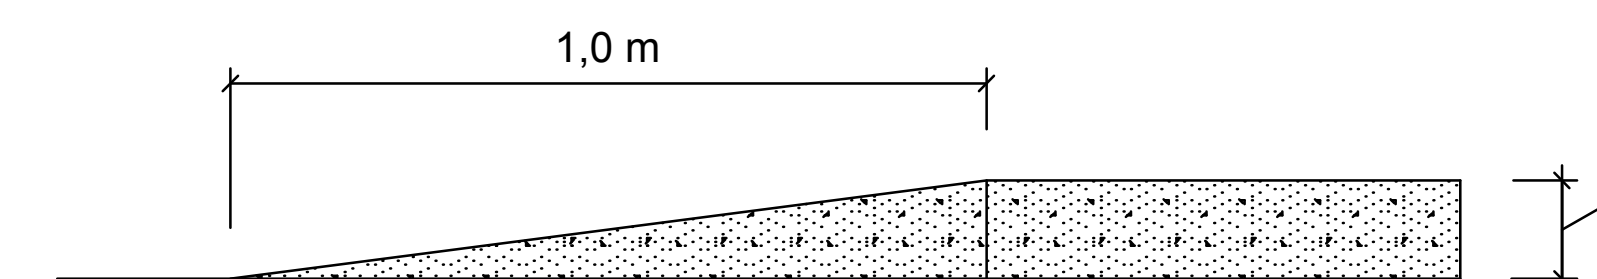

Revisjon	Revisjonen gjelder	Utarb	Kontr	Godkjent	Rev. dato
Saksnr.					
Tegningsdato		05.01.2016			
Bestiller		Jan Einar Åsbakk			
Produsert for		Manger Butikkeiendom			
Produsert av					
Prosjektnummer					
PROF-nummer					
Arkivnummer					
Byggeværksnummer					
Milestokk A1		1:10 / 1:20 / 1:50			
ARBEIDSTEGNING					
Utarbeidet av	Kontrollert av	Godkjent av	Konsulentarkiv	Tegningsnummer / revisjonsbokstav	
HJS	HRØ	GG	6047-001	J101	