




Normalprofil KV02 med fortau  
1:100

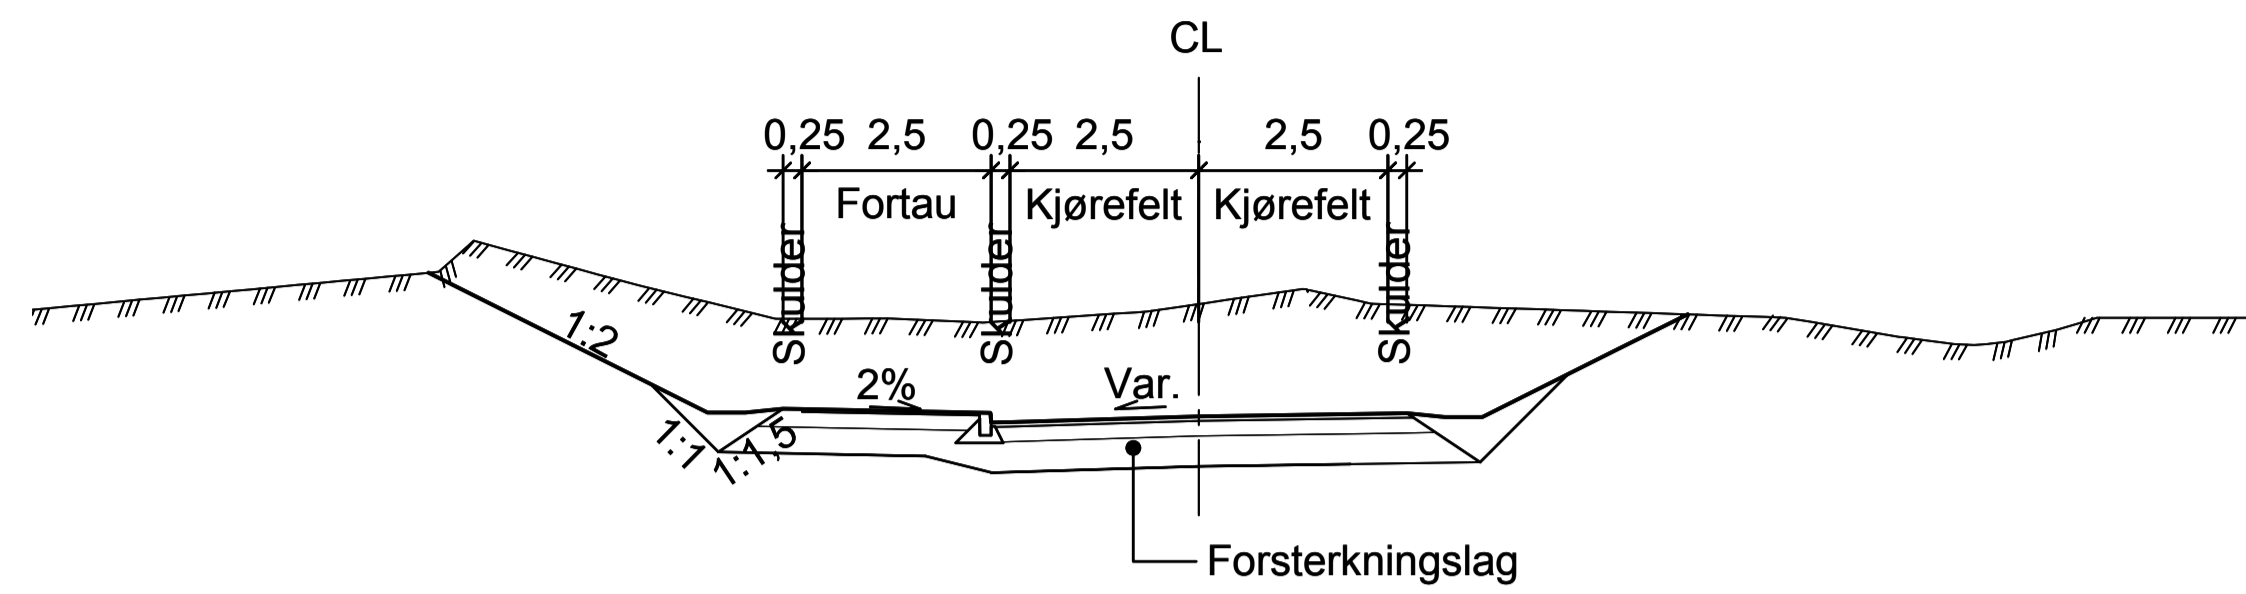


Normalprofil avkjørsel (KV03-05)  
1:100

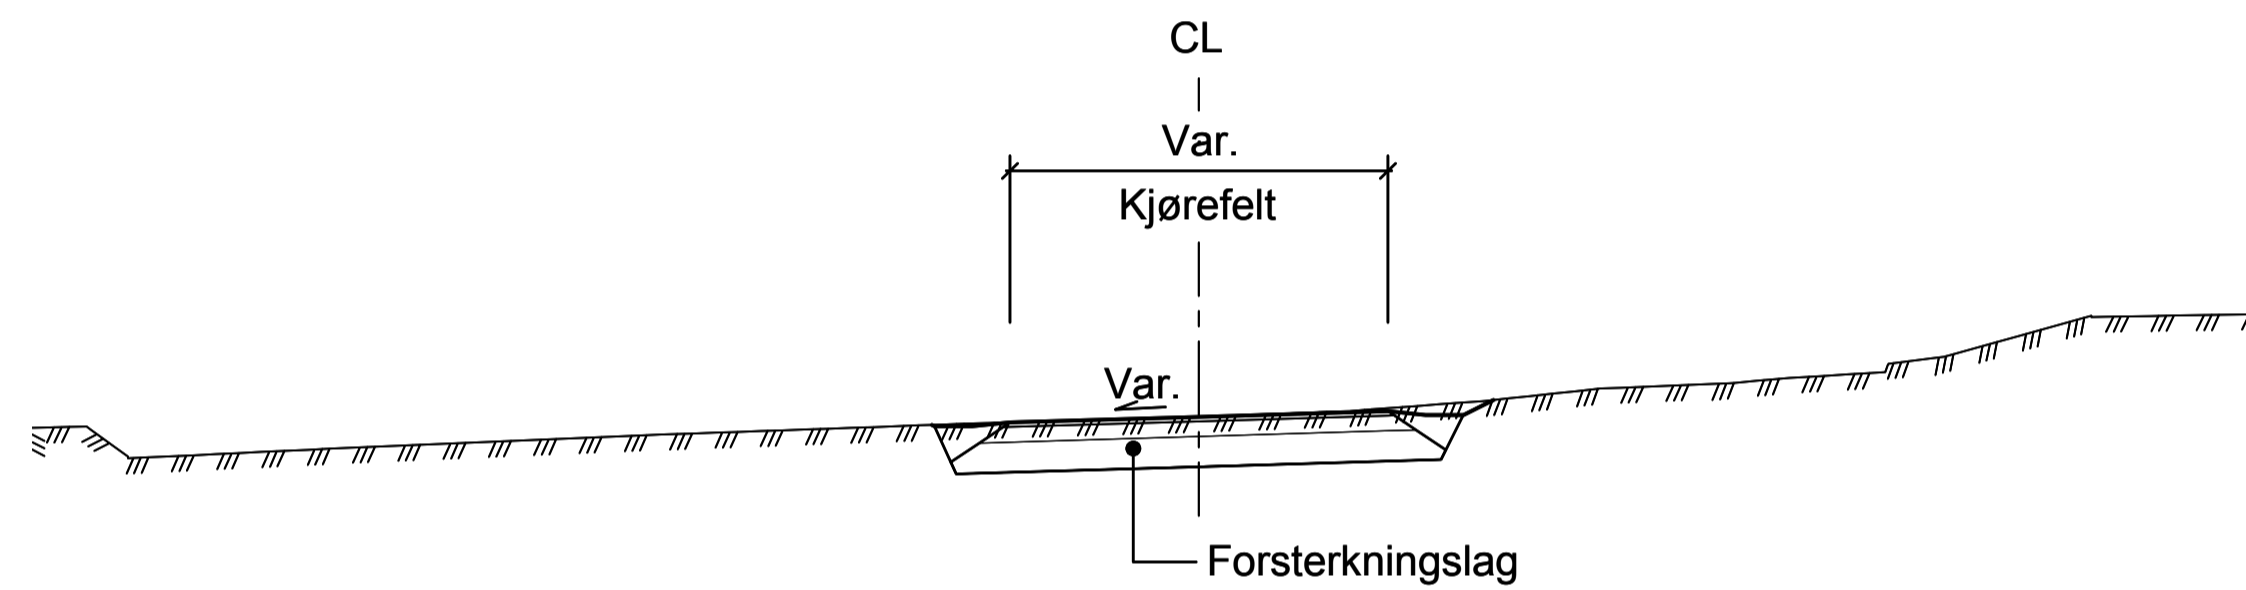

Overbygning kjøreveg (KV02-05)  
1:10

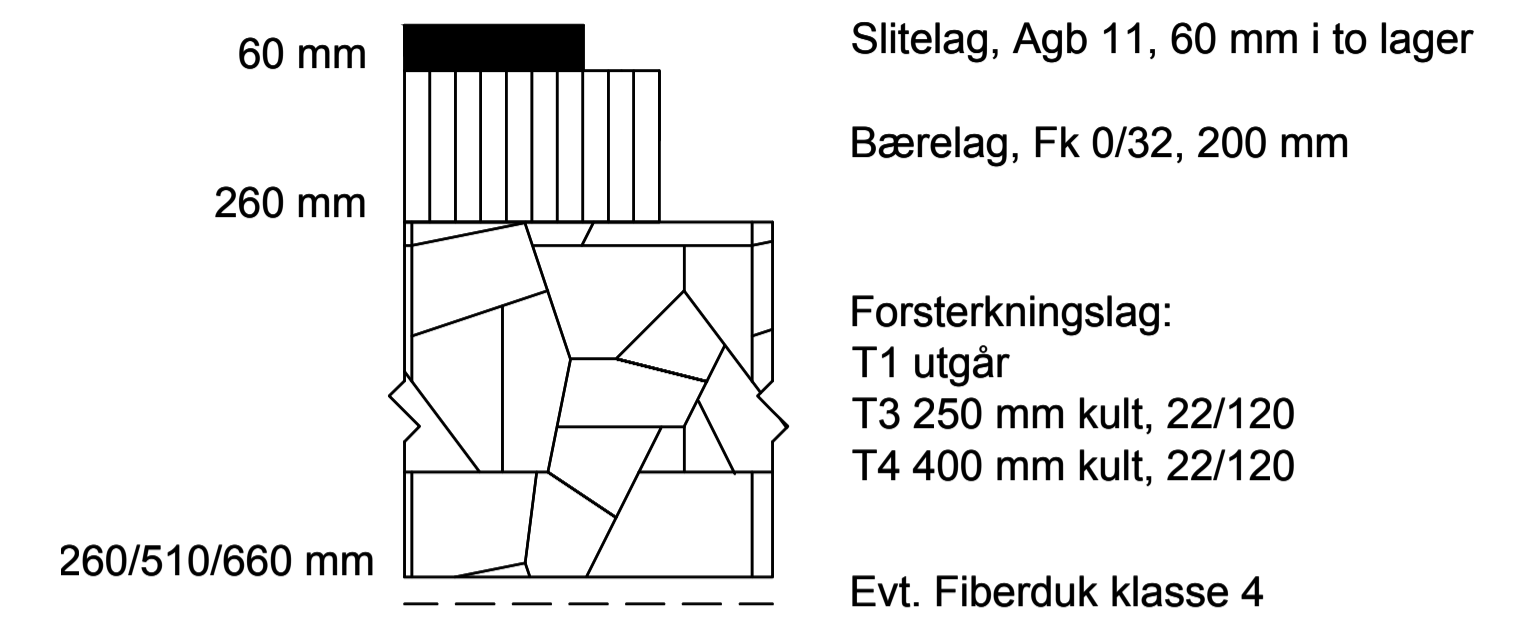

Overbygning fortau (KV02, FT01 og FT04)  
1:10

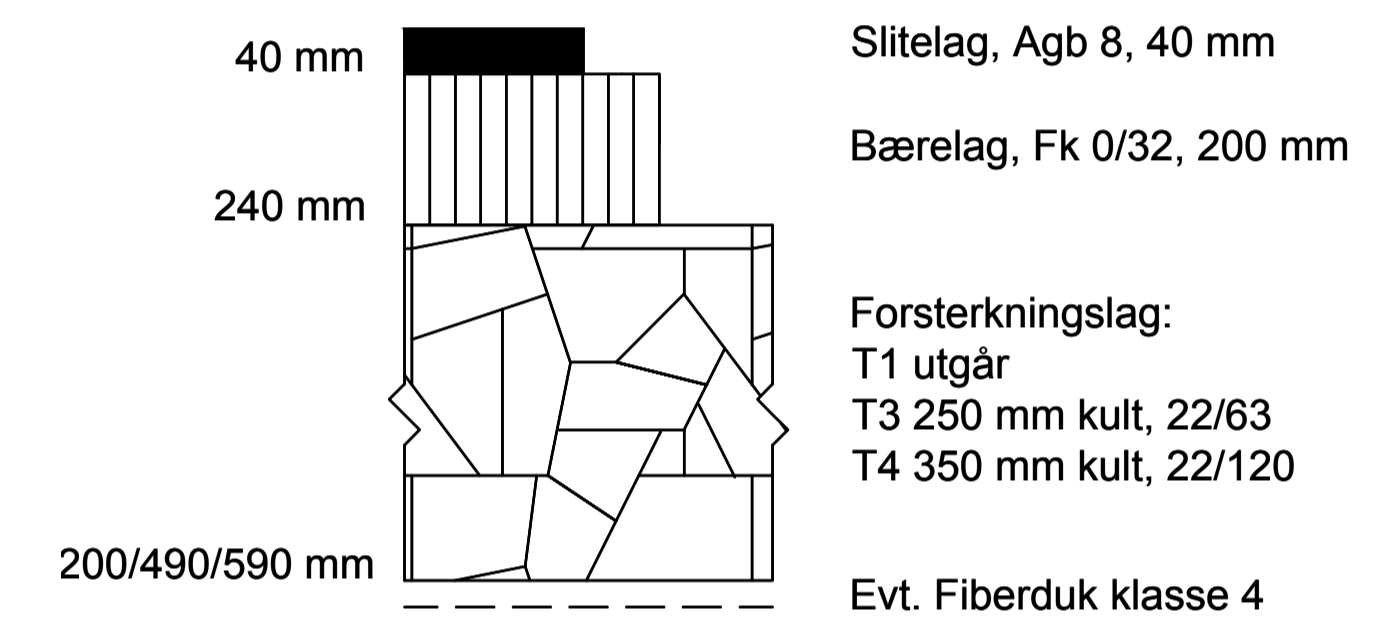

Revisjon	Revisjonen gjelder	Utarb	Kontr	Godkjent	Rev. dato
		Saksnr.			
		Tegningsdato		05.01.2016	
		Bestiller		Jan Einar Åsbakk	
		Produsert for		Manger Butikkieendom	
Radøy kommune Manger torg		Produsert av <b>EFILA</b> www.efila.no			
Normalprofiler og overbygning		Prosjektnummer			
		PROF-nummer			
		Arkivnummer			
		Byggeværksnummer			
ARBEIDSTEGNING		Mlestokk A1		1:10 / 1:100	
Utarbeidet av	Kontrollert av	Godkjent av	Konsulentarkiv	Tegningsnummer / revisjonsbokstav	
HJS	HRØ	GG	6047-001	F101	