



D-1

24-April-2014

03.04.2014

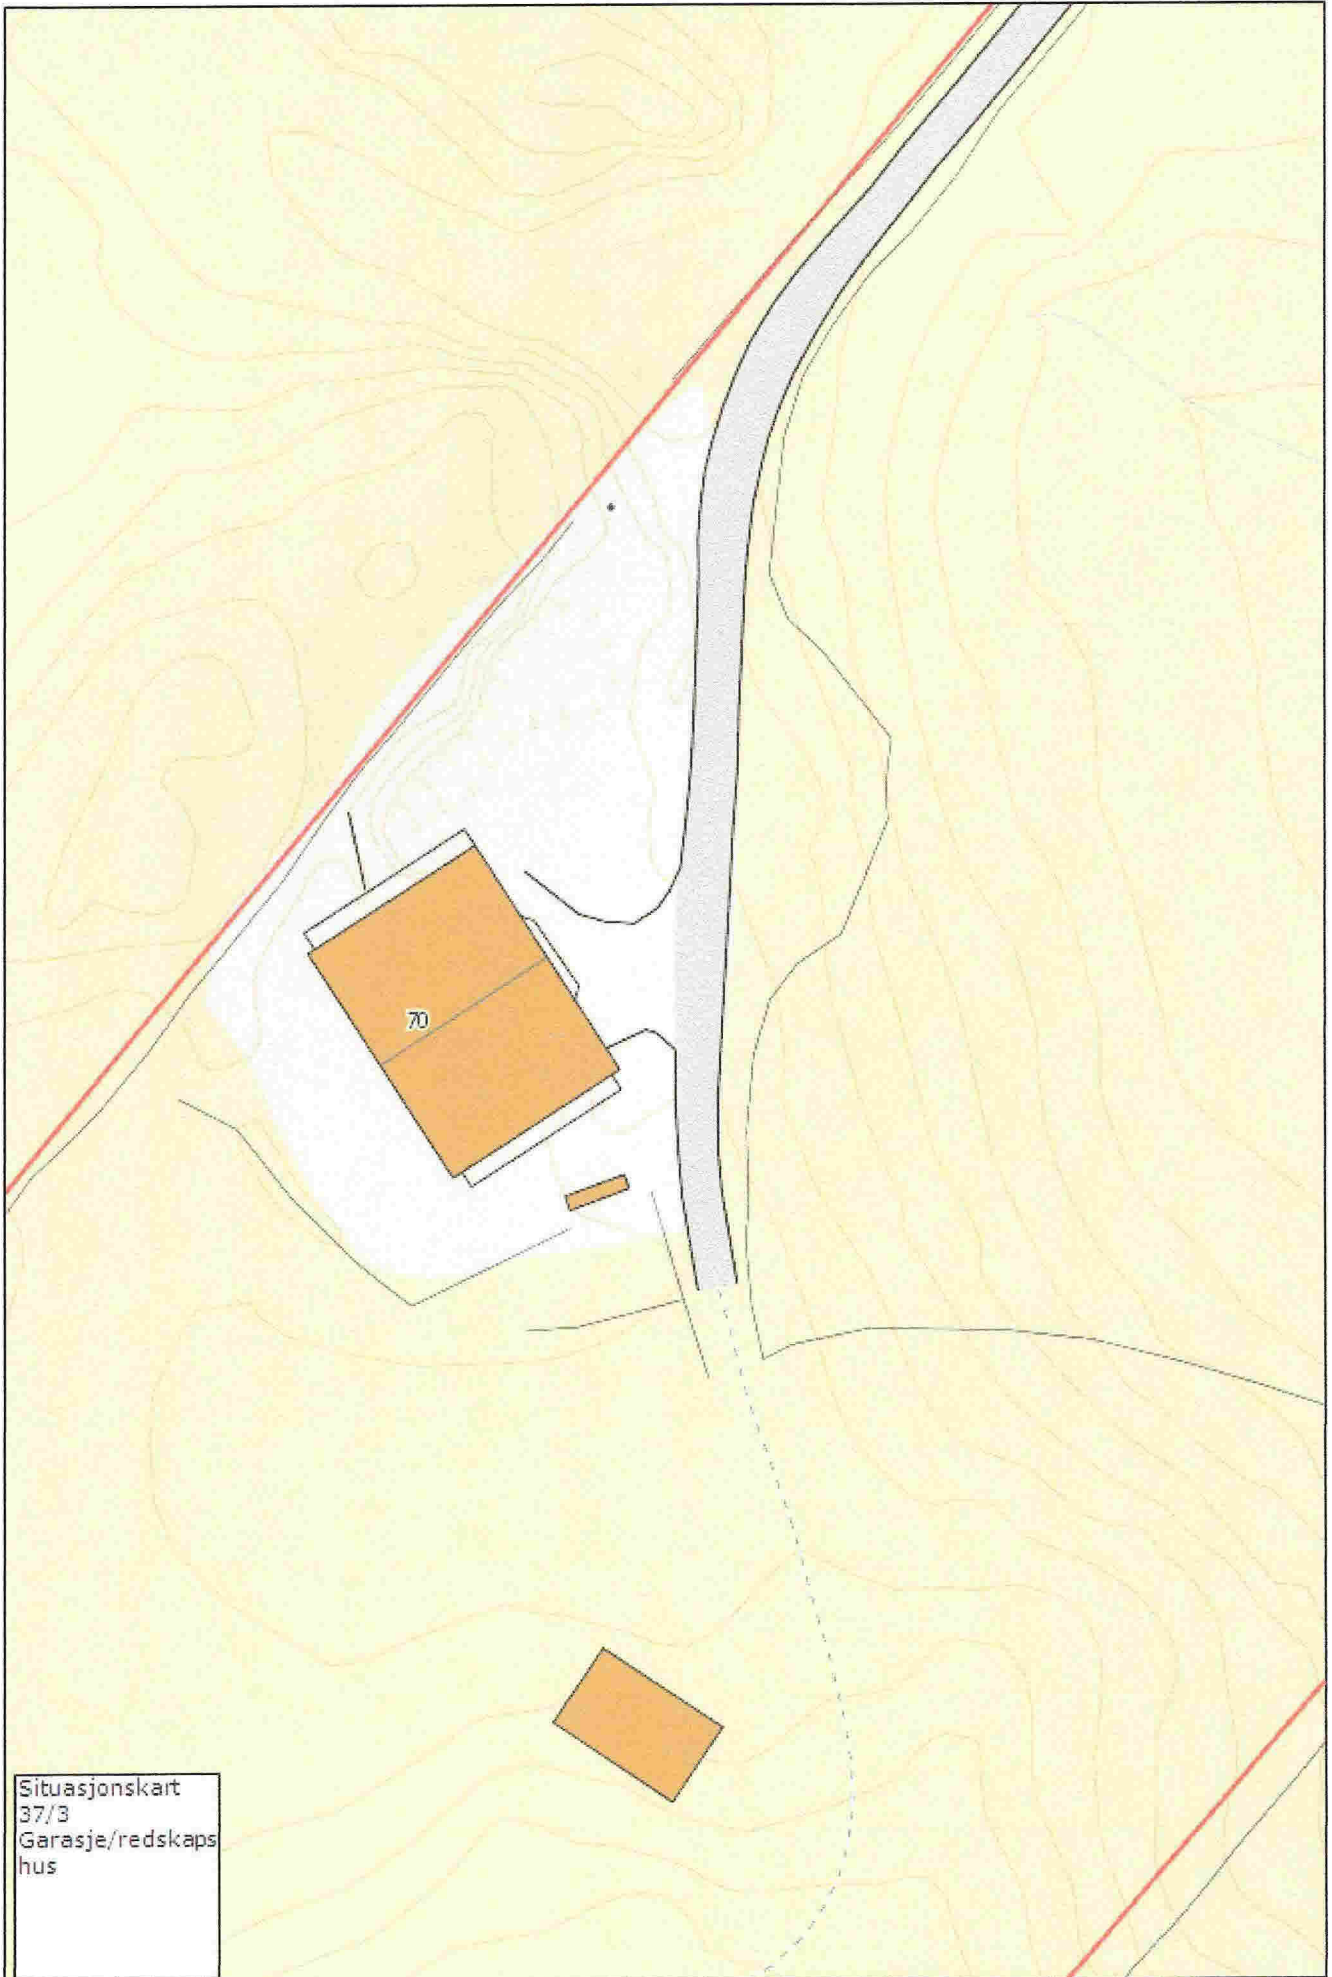

Målestokk: 1:500

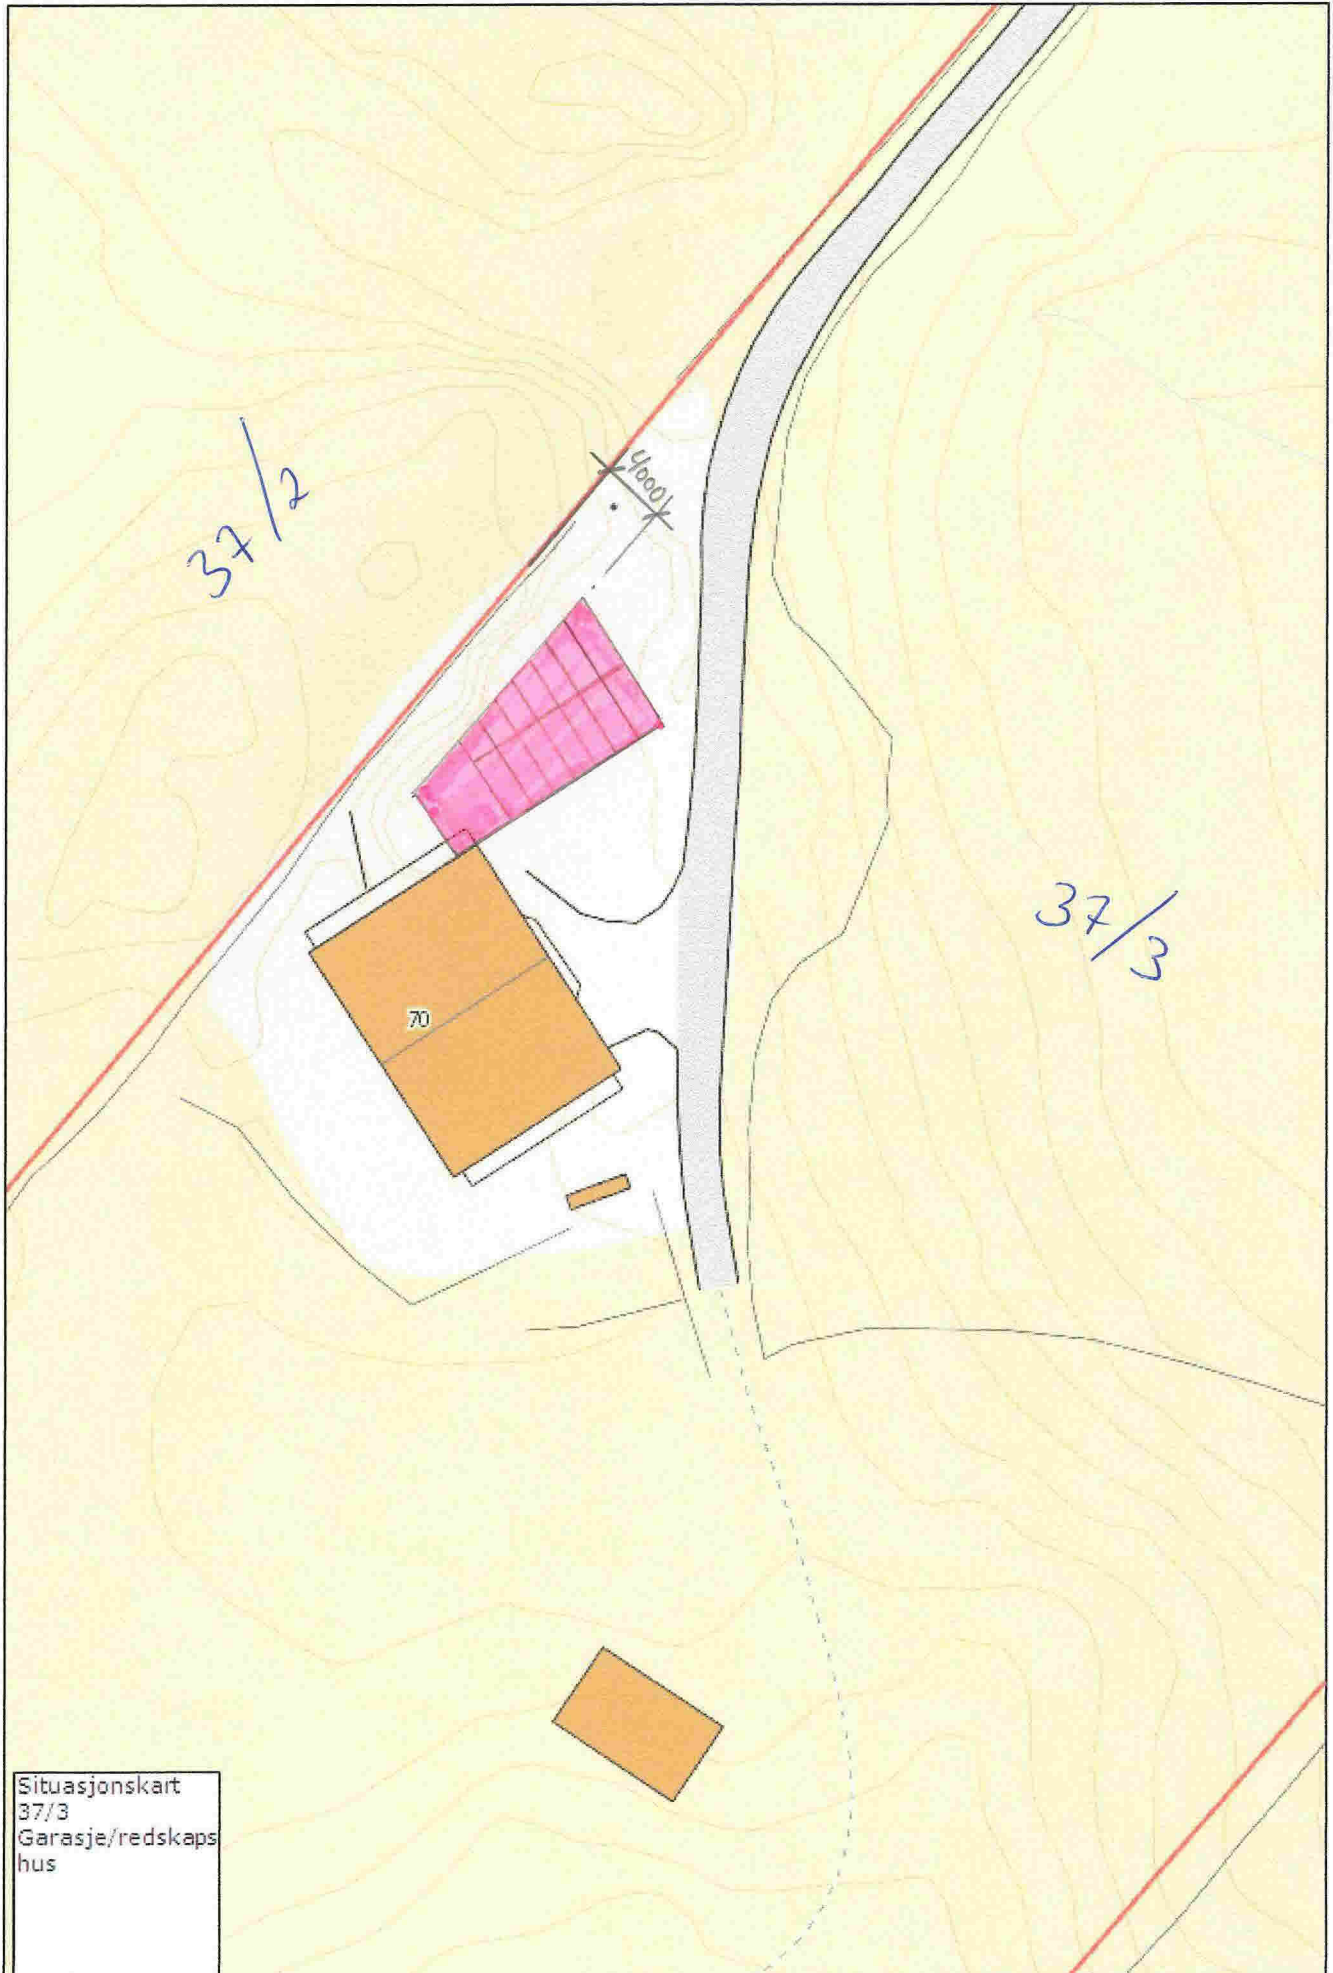

Situasjonskart
37/3
Garasje/redskaps
hus

■ = Nytt Tiltak